


PLĀNOTO INŽENIERKOMUNIKĀCIJU UN AIZSARGJOSLU PLĀNS M1:500

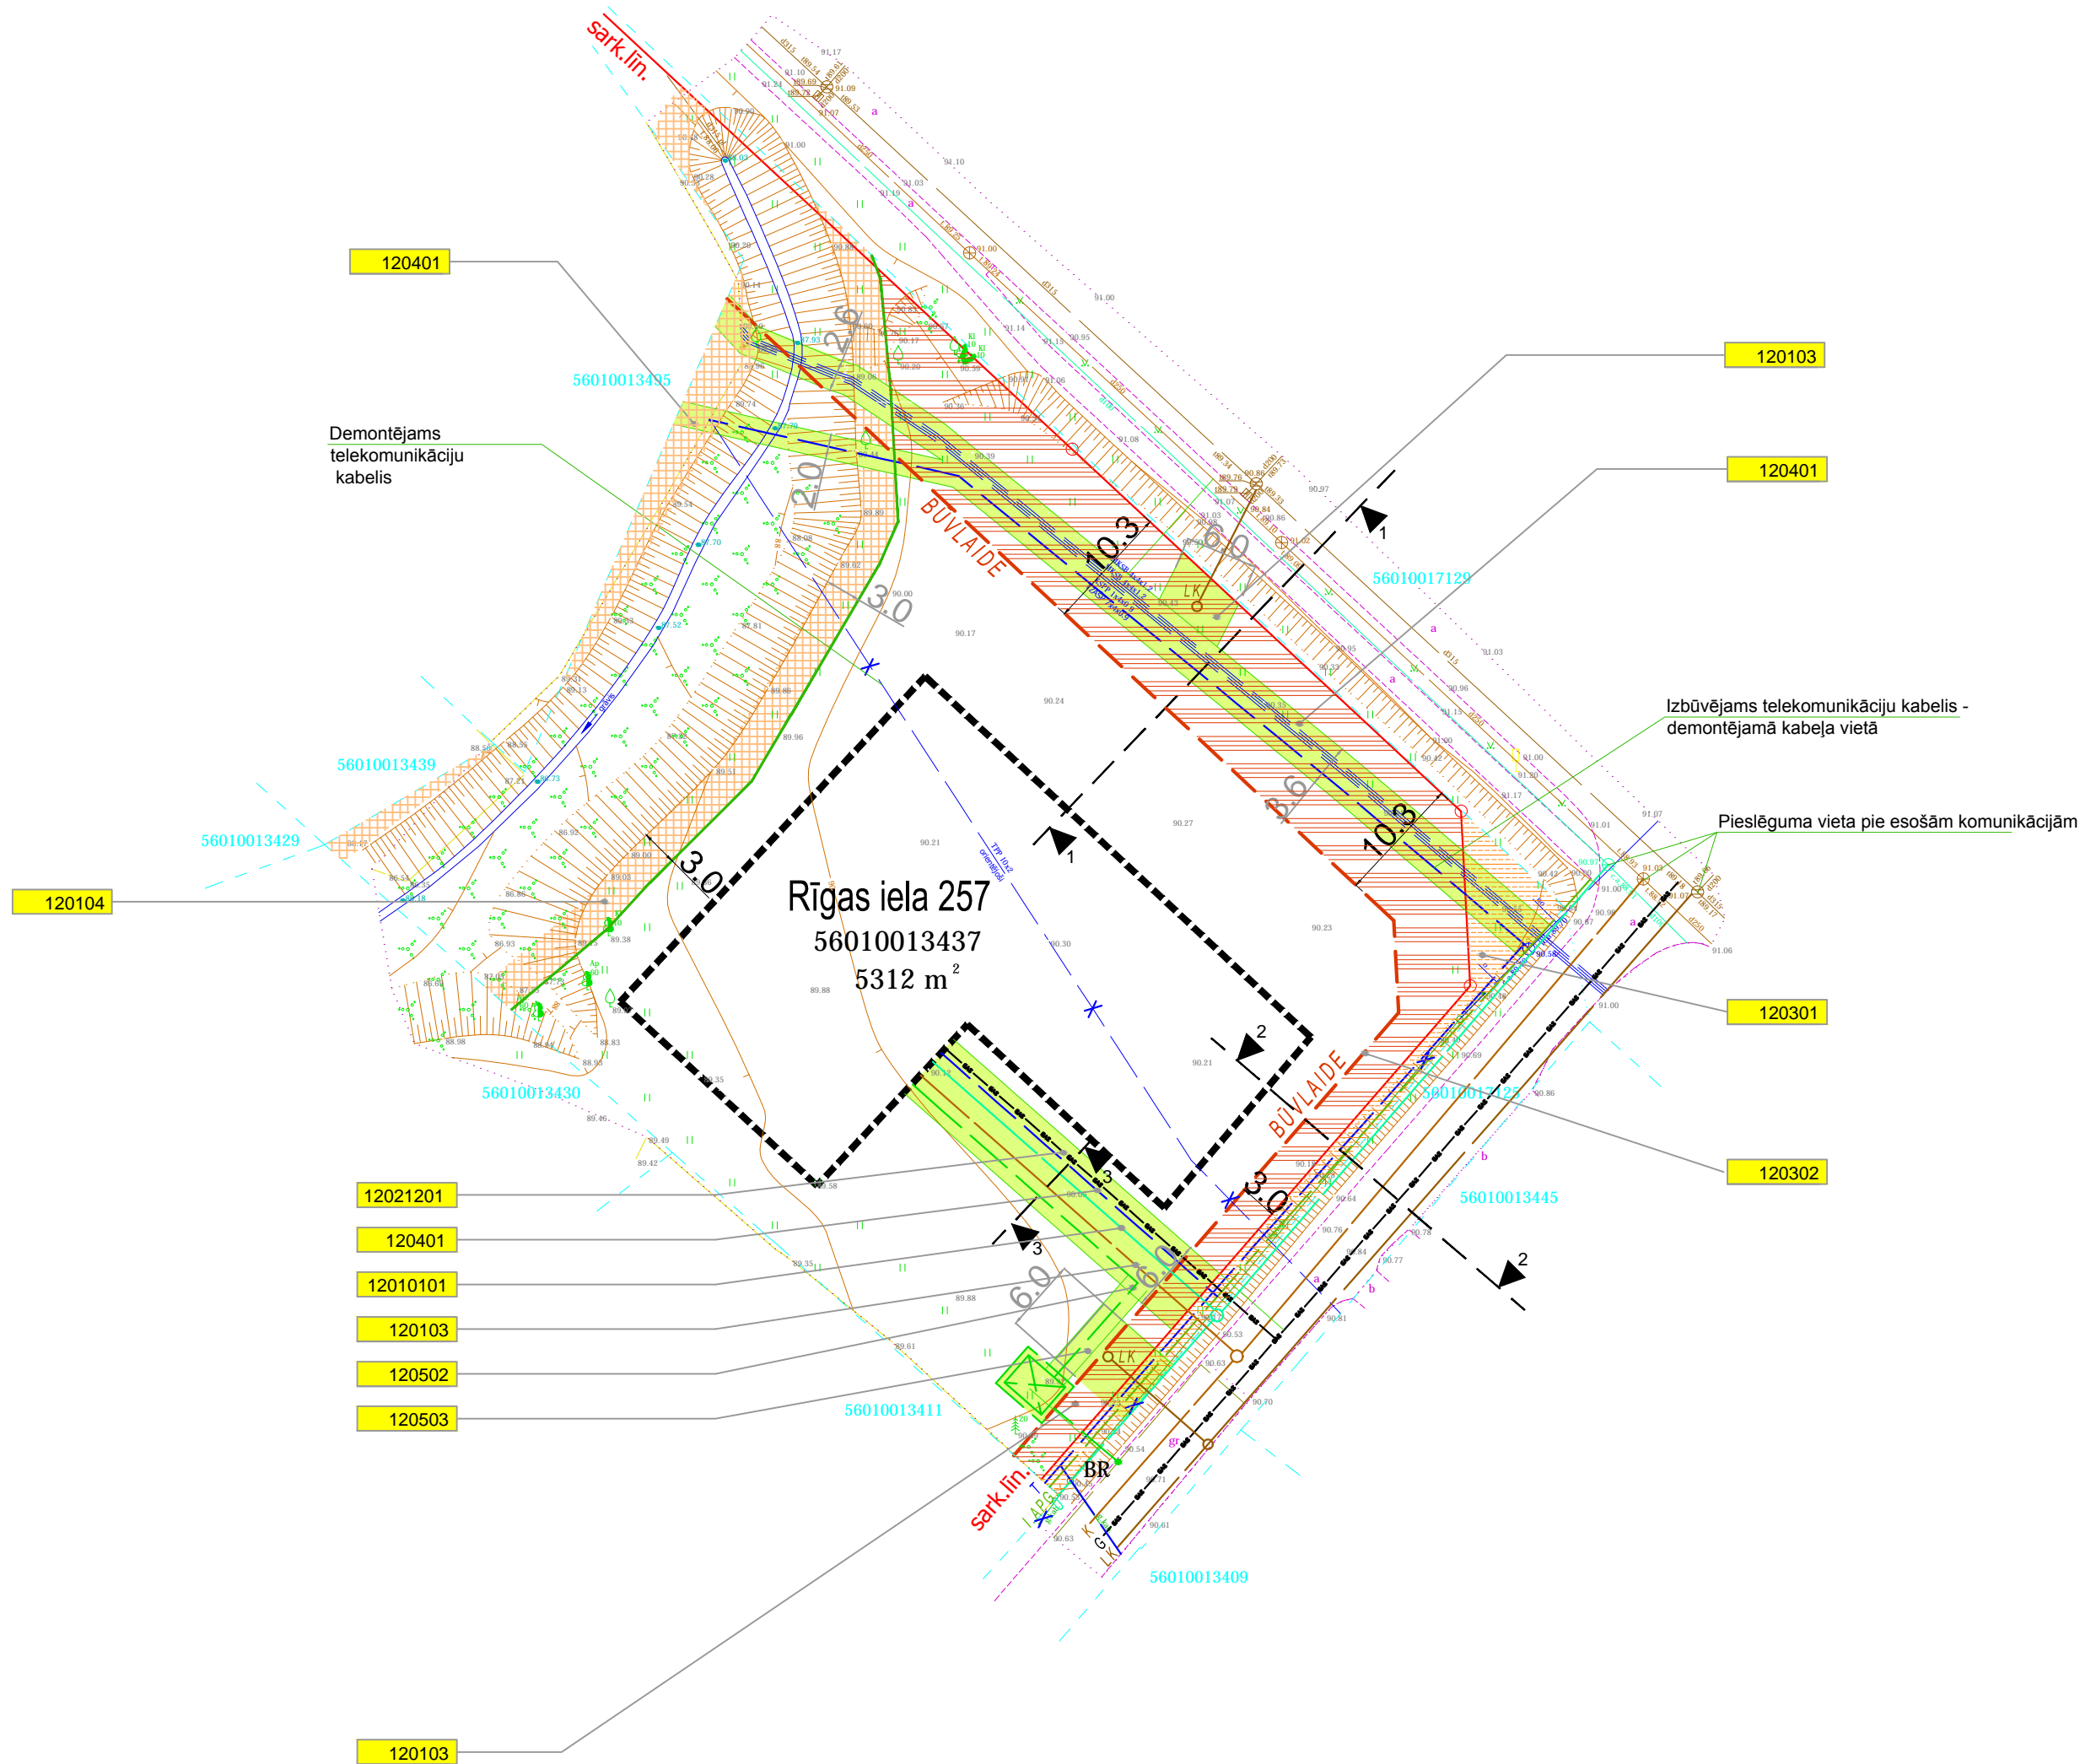

APZĪMĒJUMI

		Piezīmes
5312 m <sup>2</sup>	Zemes gabala platība	
56010013437	Zemes gabala kadastra apzīmējums	
Rīgas iela 257	Īpašuma adrese	
	Detālplānojuma teritorijas robeža sakrīt ar zemes gabala robežu	
	Sarkanā līnija - esoša	
	Būvlaide - projektējama	
	Aizsargjoslas teritorija gar ielu - sarkanā līnija	Apgrūtinājuma identifikators 120301
	Plānotā aizsargjoslas teritorija gar ielu - būvlaide	Apgrūtinājuma identifikators 120302
	Aizsargjoslas teritorija gar pazemes elektronisko sakaru tīklu līniju un kabeļu kanalizāciju	Apgrūtinājuma identifikators 120401
	Aizsargjoslas teritorija gar elektrisko tīklu kabeļu līniju	Apgrūtinājuma identifikators 120502
	Aizsargjoslas teritorija gar elektrisko tīklu sadales iekārtu	Apgrūtinājuma identifikators 120503
	Aizsargjoslas teritorija gar ūdensvadu	Apgrūtinājuma identifikators 12010101
	Aizsargjoslas teritorija gar paštesces kanalizācijas vadu	Apgrūtinājuma identifikators 120103
	Aizsargjoslas teritorija gar drenām un atklātiem grāvjiem	Apgrūtinājuma identifikators 120104
	Aizsargjoslas teritorija ap gāzes vadu, gāzes regulēšanas staciju un gāzes mērīšanas staciju, kas izbūvēta vai rekonstruēta pēc 2002. gada 1. septembra.	Apgrūtinājuma identifikators 12021201
	Ieteicamais galvenās ēkas izvietojums	
	Plānotā sadzīves kanalizācija	
	Plānotais gāzes vads	
	Plānotā lietus ūdens kanalizācija	
	Plānotais ūdensvads	
	Plānotais elektrības kabelis	
	Plānotais ielu apgaismojums	
	Plānotais telekomunikāciju kabelis	
	Demontējamas komunikācijas	

- PIEZĪMES:
- 1) Plānu skatīt kopā ar lapām DP-6 un DP-7
  - 2) Perspektīvā elektrības slodze objektam paredzēta 100 kW, slodzes centrs - paredzētā apbūves teritorija

IZSTRĀDĀJA		B.BEKERE	PASŪTĪTĀJS	SIA Hansa Flex Hidraulika	ZĒMĒJUMS		
IZSTRĀDES VADĪTĀJS		L.KRASTIŅA	OBJEKTS	DETĀLPLĀNOJUMS	PLĀNOTO INŽENIERKOMUNIKĀCIJU UN AIZSARGJOSLU PLĀNS		
					MĒROGS	1:500	
			ADRESE	Rīgas iela 257, Jēkabpils	STADIJA	LAPA	LAPAS
			PASŪTĪTĀJS		DP	DP-4	
					DATUMS		