


C.1.1.6. LAUKEZERA ZA PIEKRASTĒ STIHISKI IZVEIDOTĀS PLUDMALES LABIEKĀRTOŠANA UN UZTURĒŠANA

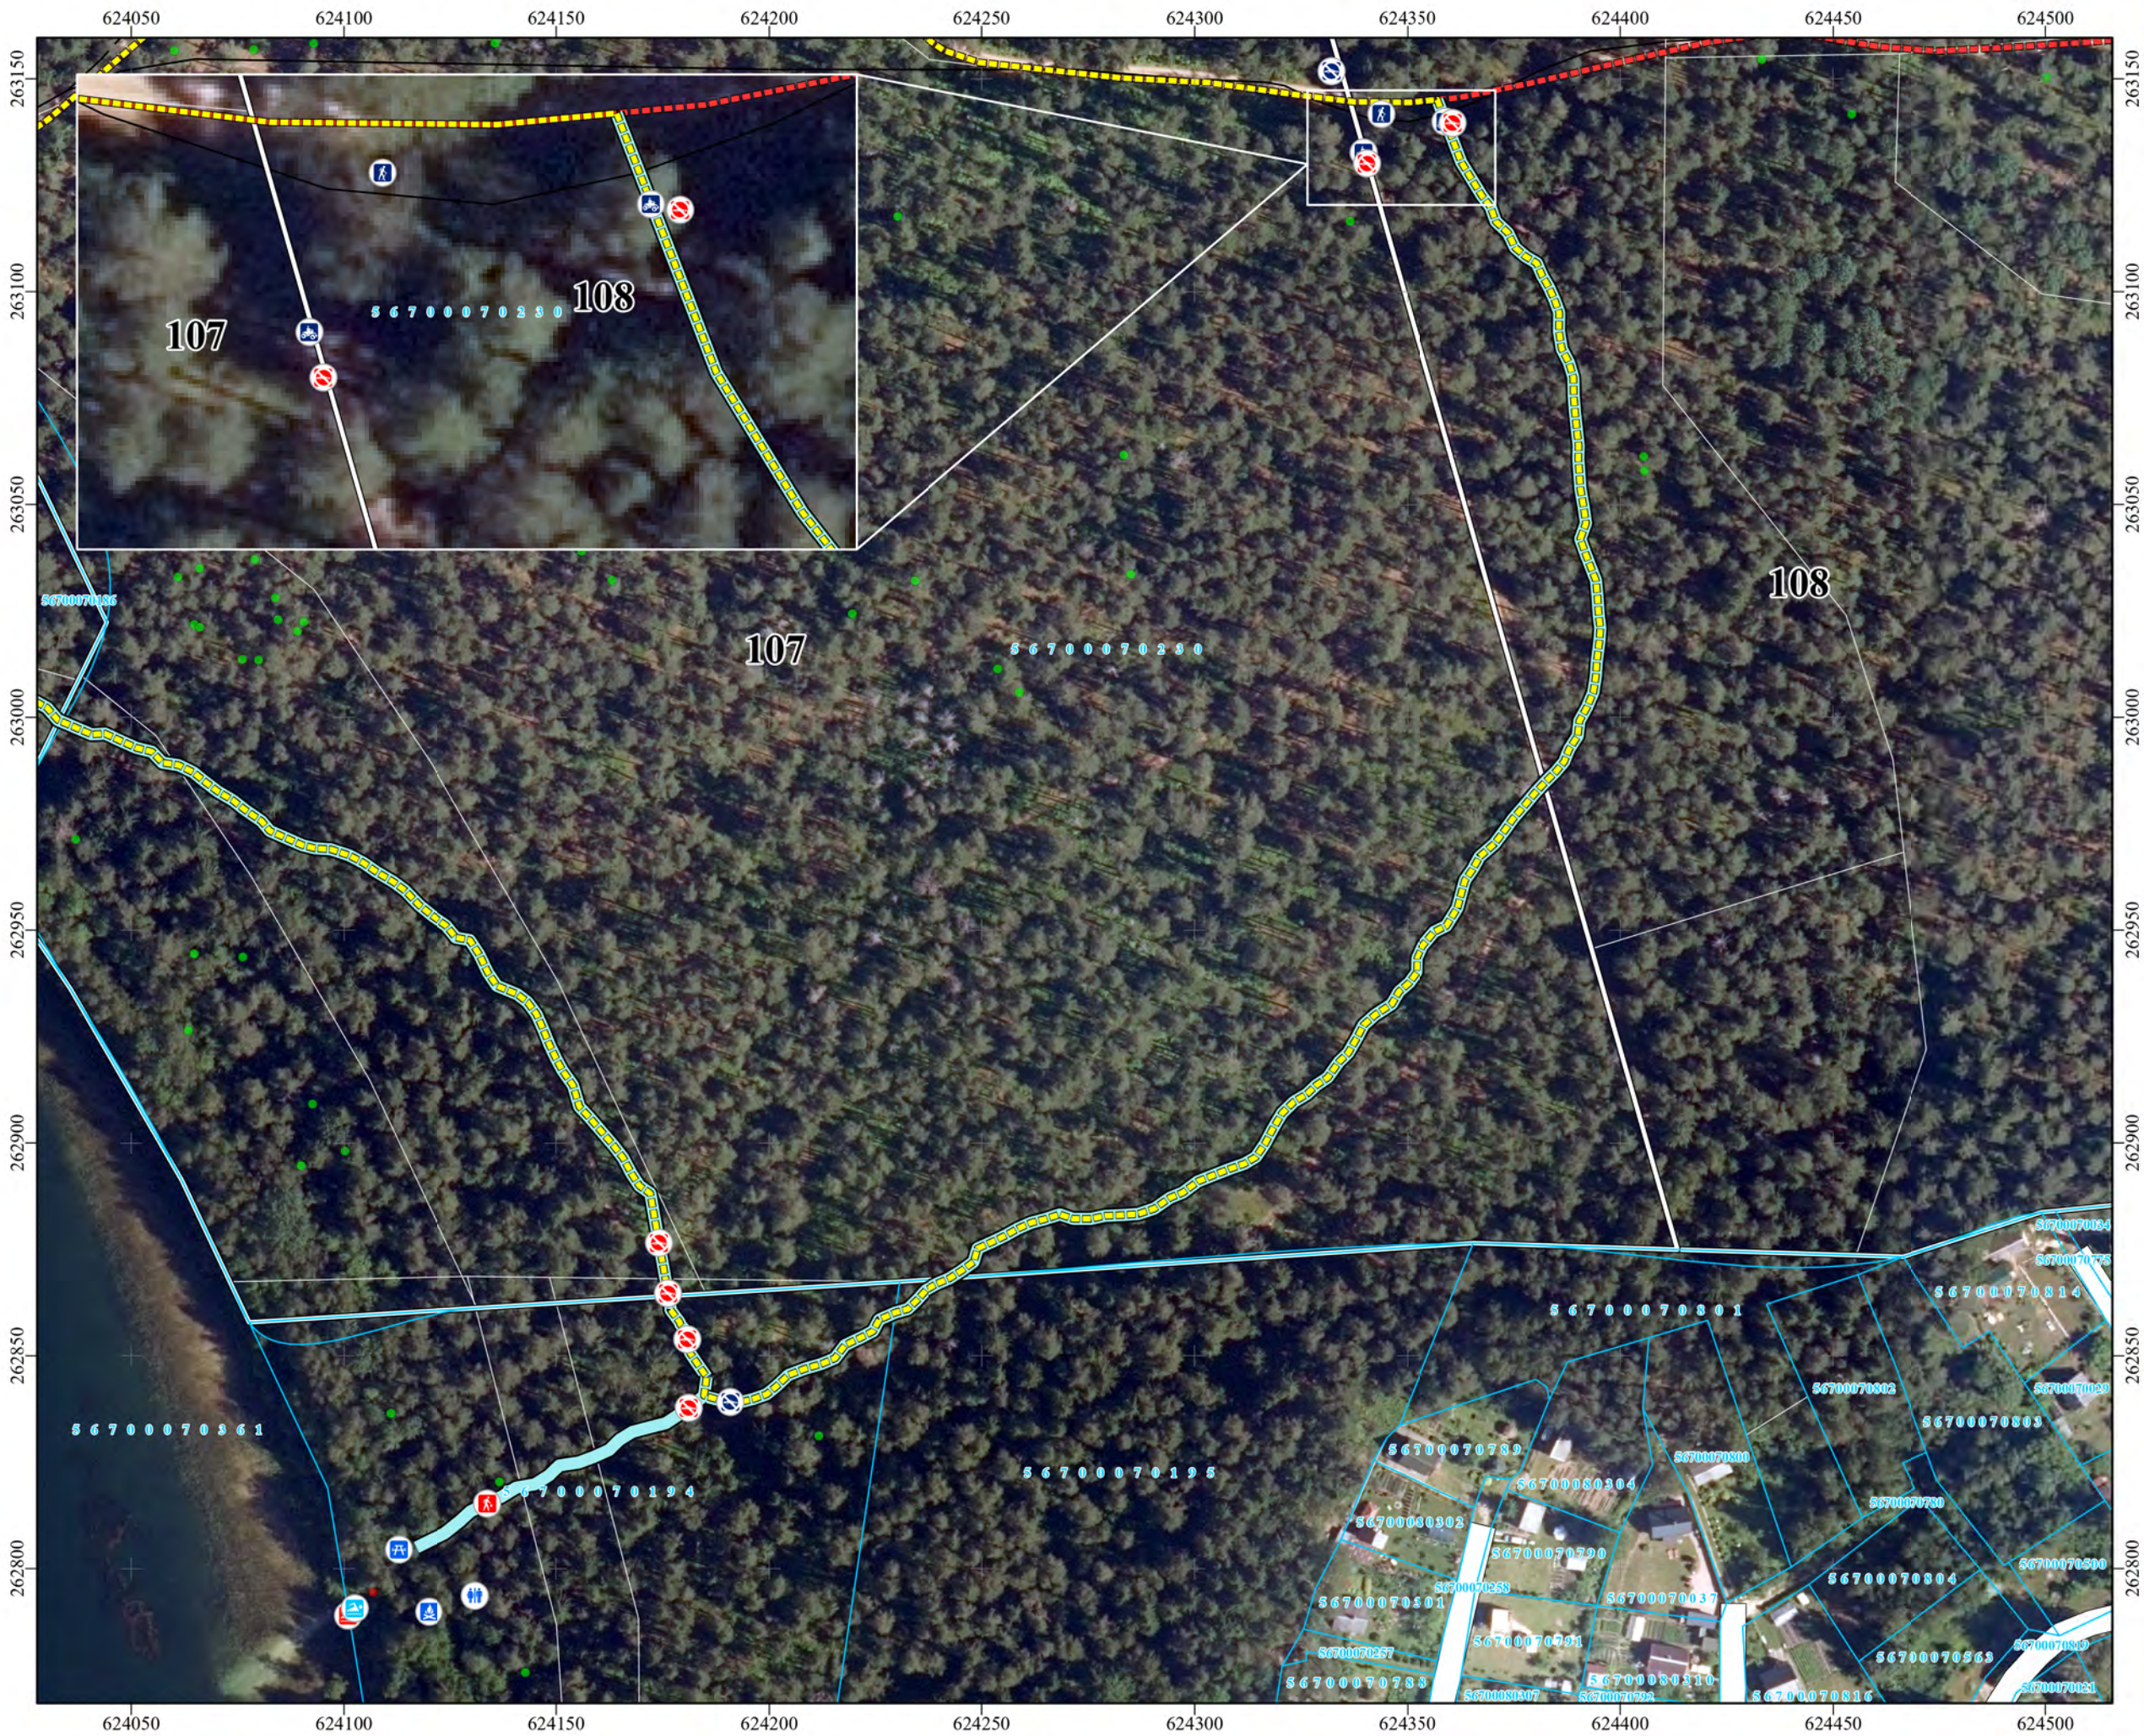

**Apzīmējumi**

**Esošā infrastruktūra**

- Barjera
- Atkritumu urnas
- Peldvieta
- Plānota peldvieta
- Zīme - velomaršruts un gājēju taka
- Zīme - automašīnām un kvadracikliem iebraukt aizliegts
- Zīme - iebraukt aizliegts


**Plānotā infrastruktūra**

- Atpūtas vieta
- Tualete
- Ugunsкура vieta
- C.1.1.5. Jauna kājāmgājēju dabas takas maršruta izveidošana un infrastruktūras pilnveidošana apmeklētāju nekontrolētas pārvietošanās mazināšanai

**Atradnes sugām ar dabas aizsardzības nozīmi**

- Augi
- Bezmugurkaulnieki
- Dabas parka robeža
- Zemes vienības
- Veselības maršruts

Mērogs: 1:1 500

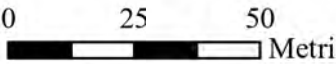

Karte piesaistīta Latvijas koordinātu sistēmai (LKS-92) TM projekcijā.  
Par kartogrāfisko pamatni izmantota:  
© LGLA ortofoto kartē mērogā 1:10000 (2020. gads)  
© LGLA topogrāfiskā kartē mērogā 1:10000 (2014. gads)  
© Valsts zemes dienesta dati (2022. gads)  
© Meža Valsts reģistra dati (2022. gads)  
Autors: © Dabas aizsardzības pārvalde