
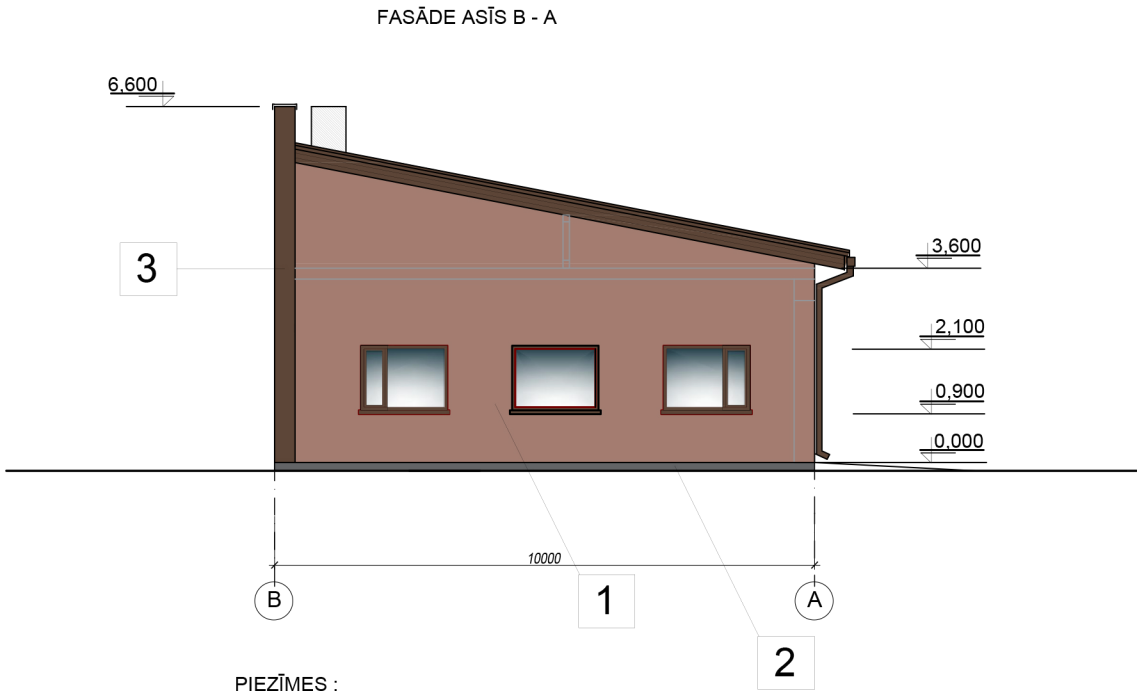
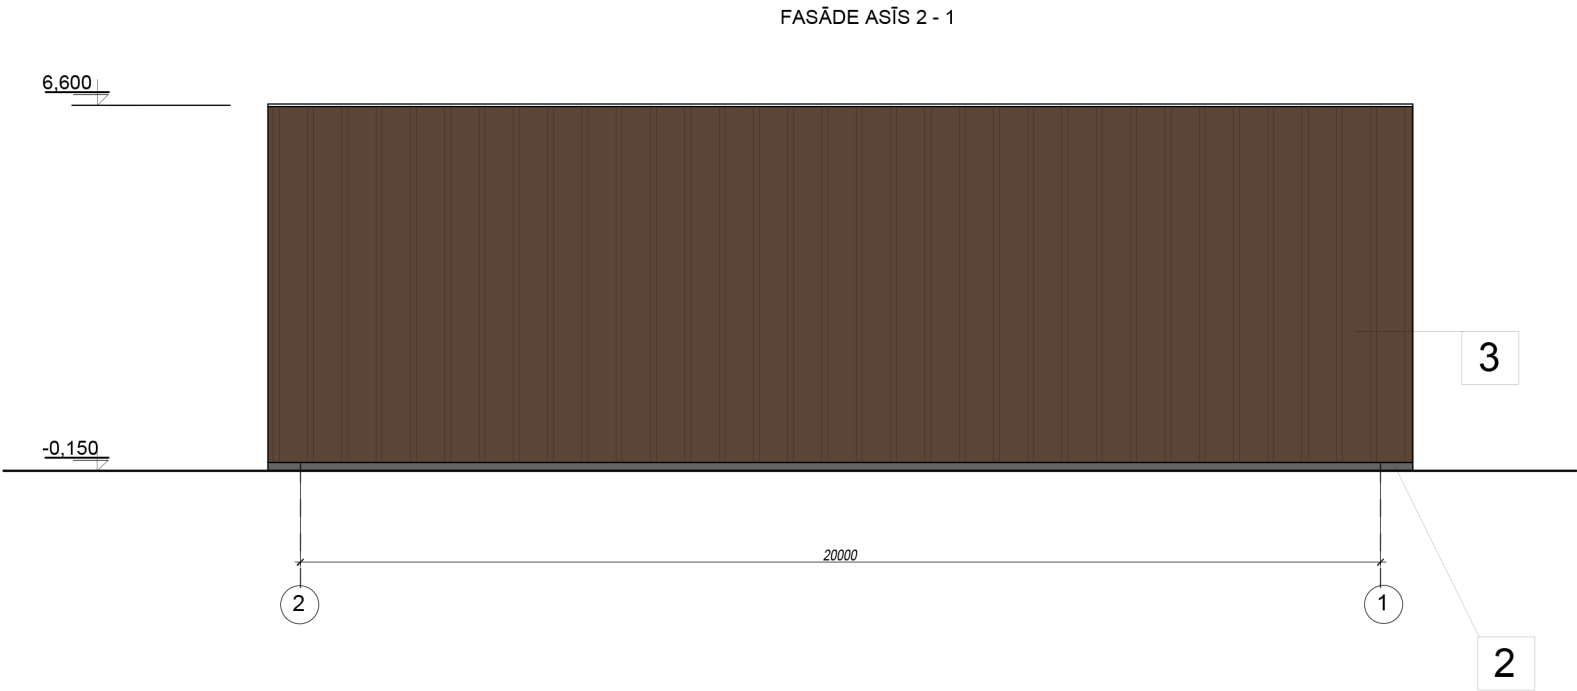
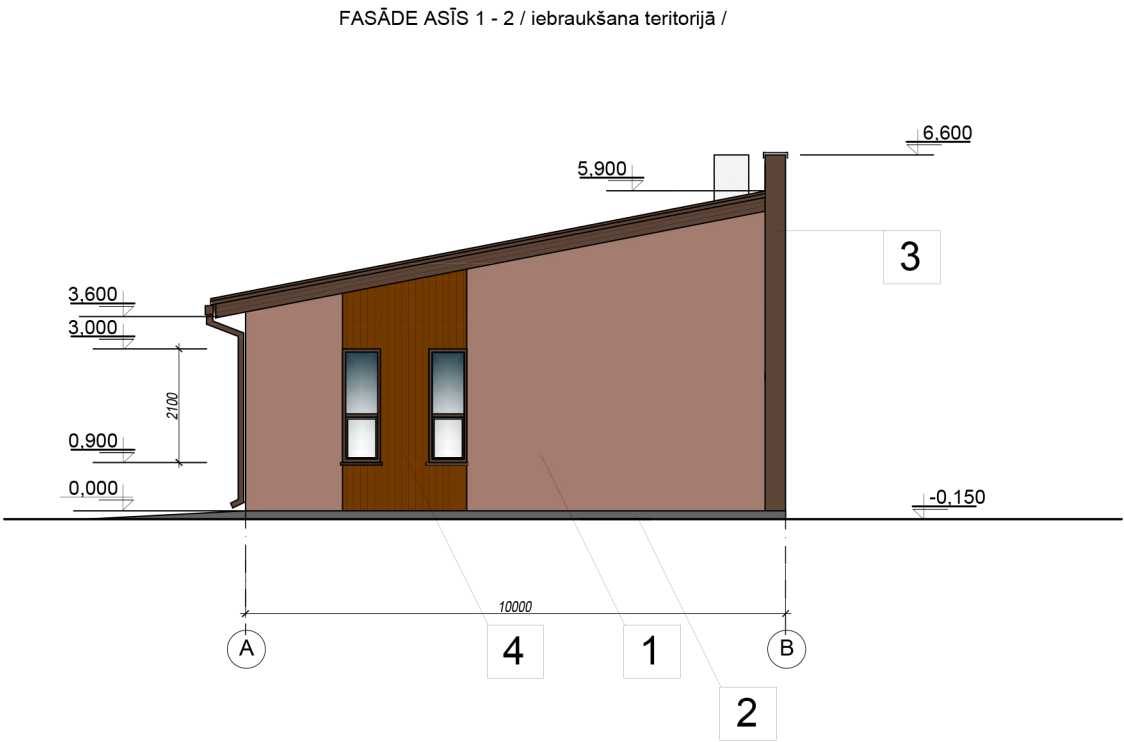


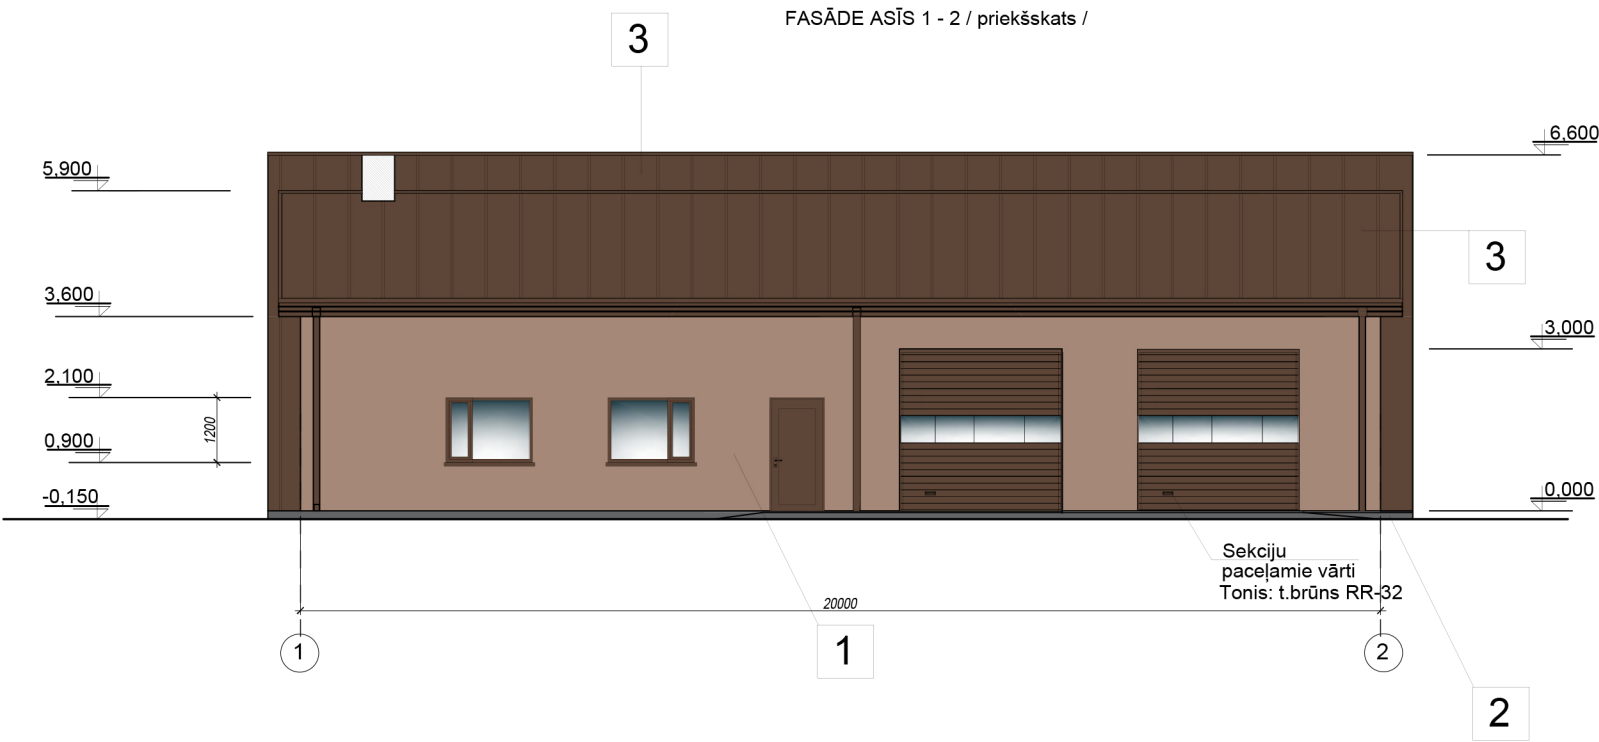

PIEŅĒMTIE APZĪMĒJUMI :

**JUMTA SEGUMS :**  
Tērauda jumta seguma losknes  
**VALCPROFILS** RR-32 t. brūnā tonī ( RUUKKI katalogs )

**ĀRSIENAS : dekoratīvais apmetums**  
Ceramic 10 ( 48. lpp. ) - ( brūns )

**KOKA DETALAS :**  
Koka dēļu vertikālais apšuvums ( tai sk. jumta karnīze )  
Palisanders - ( brūns )

**COKOLS : dekoratīvais apmetums**  
Lavendel 45 ( 48.lpp. )

\* Fasāžu krāsojumam pielietots CAPAROL FASSADE A1 CONCEPT - krāsu katalogs ;  
\*\* Koka apdaes krāsojumam pielietots PINOTEX LASUR krāsu katalogs ;

KRĀSU PASE

**1** Ceramic 10  
CAPAROL

**2** Lavendel 45  
CAPAROL

**3** Metāls  
RR32

**4** Palisander  
PINOTEX LASUR

PIEZĪMES :

- Izmēri doti milimetros. Augstuma atzīmes - metros.
- Par nosacīto atzīmi  $\pm 0,000$  pieņemts projektējamās ēkas 1. stāva grīdas līmenis.
- Ārēja apdare - dekoratīvais apmetums.
- Logu rāmji - PVC brūnā tonī, ārējās palodzes - brūnā tonī - RR-32 ( pēc RUUKKI kataloga ).
- Ūdensnoteku sistēma RUUKKI tipa ( 100x100 mm - kvadrātveida ) - brūnā tonī - RR-32 ( pēc RUUKKI kataloga ).
- Ieejas durvis alumīnija konstrukcijas, brūnā tonī.

Anulēt lapu AR-2, aizstāt ar lapu AR-2B  
Izmaiņas veiktas 15.01.2024.

|   |                |          |             |   |         |               |                  |           |
|---|----------------|----------|-------------|---|---------|---------------|------------------|-----------|
| Būvprojekta izstrādātājs :<br>Laura Krastiņa, sert. Nr. 1 - 00147<br>Būvniecības ierosinātājs :<br>Edgars Veips |                |          |             | Objekta nosaukums: Pieminieķļu mazumtirdzniecības ēka<br>Adrese : Dārznieku iela 26, Jēkabpils, Jēkabpils nov., LV-5201<br>Zemes gabala kadastra numurs : 5601 002 1667 |         |               |                  |           |
| Pasūtījuma Nr. 09 - 2023                                                                                        |                |          |             | Lapas saturs :<br>FASĀDES   |         |               |                  |           |
| Amats   | Vārds, uzvārds | Paraksts | Datums      | Arhiva Nr.:   | Mērogs  | Lapu skaits : | Marka, lapas Nr. | Stādija : |
| Būvpr.vadīt.   | L.Krastiņa     |          | 08.01.2024. |   |         |               |                  |           |
| Būvpr.d.vad.   | L.Krastiņa     |          | 08.01.2024. |   |         |               |                  |           |
| Izstrādāja   | O.Leonova      |          | 08.01.2024. | 01 - 2024   | 1 : 100 | 3             | AR-2B            | MBP       |