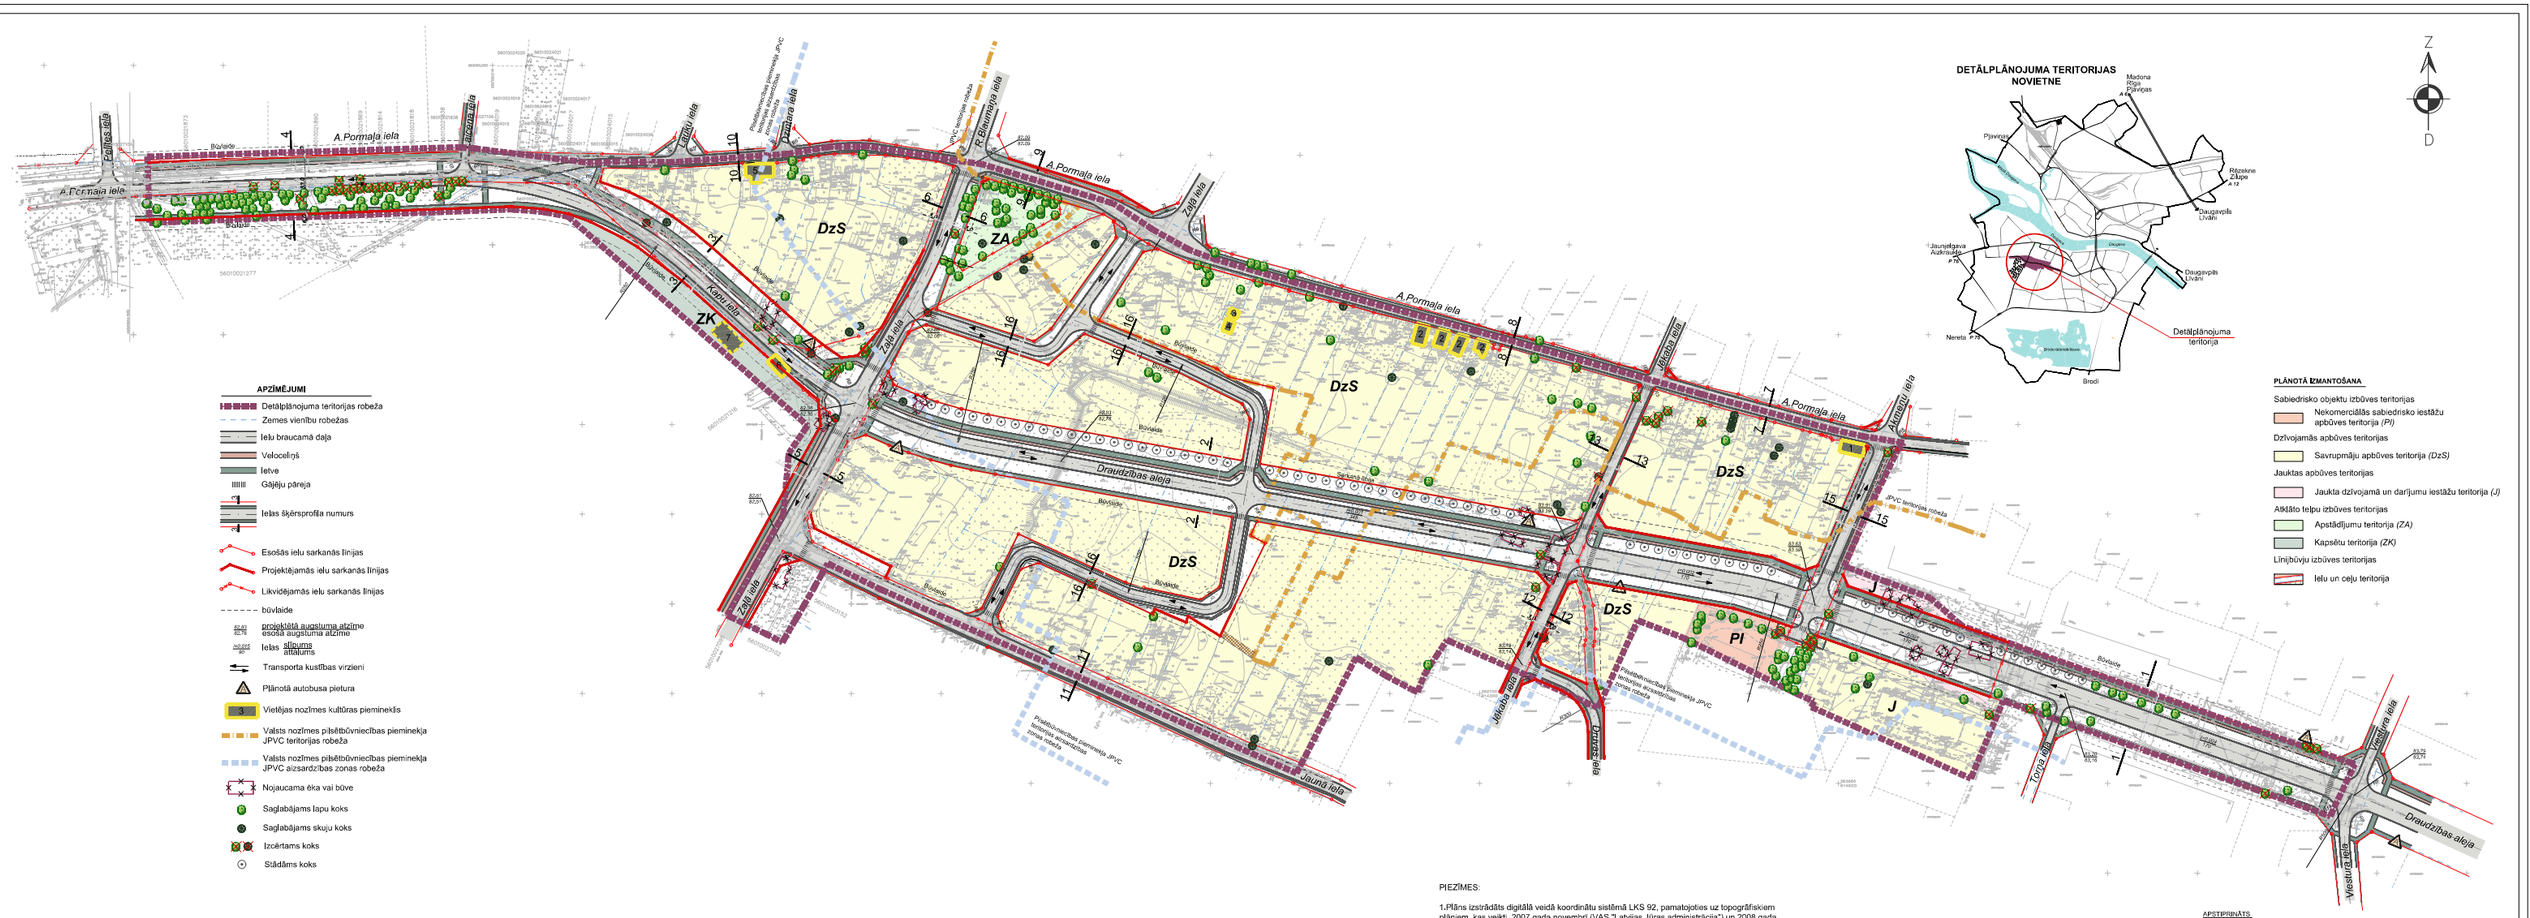

PIEZĪMES:

1.Plāns izstrādāts digitālā veidā koordinātu sistēmā LKS 92, pamatojoties uz topogrāfiskiem plāniem, kas veikti 2007.gada novembrī (VAS "Latvijas Jūras administrācija") un 2008.gada septembrī (SIA "AV Mērnieks");

2. Ielu šķērsprofilus skatīt projekta paskaidrojuma raksta sadaļā 4.5.;

3. Detālplānojuma teritorijā esošo kultūrvēstures pieminekļu sarakstu skatīt lapā DP-1;

4. Teritorijas daļas parcelācijas plānu skatīt lapā DP-7.

APSTIPRINĀTS:
ar Jēkabpils pilsētas domes 2010.gada 14.oktobra lēmumu Nr.513 "Par detālplānojuma kvartālam starp Jaunu, Kapu, A.Pormaļa ielu un Draudzības aleju Jēkabpilī 1.redakciju" (prot. Nr.21, 30.p.).

Jēkabpils pilsētas domes sastāvā noteikumi Nr.30

LIVLAND GRUPA
Livland
Brīvības iela 47, Rīga, LV-1010
tālr., 67462920, fakss 67285840

Pasūtītājs: Jēkabpils pilsētas pašvaldība

Projekts: **Detālplānojums**
kvartālam starp Jaunu, Kapu, A.Pormaļa un Draudzības aleju
Jēkabpilī

Proj. vadītāja	N. Bukovska			Rasējums: Teritorijas plānotā (atļautā) izmantošana. Draudzības alejas trasējums
Izpildītāja	N. Bukovska			
Izpildītāja	A. Prokurova			
Izpildītāja	L. Naglis			

STADIJA	
DP	
SĒRIJAS	
LAPA	
DP-2	
MĒROGS	
1:1000	