


MAX 5 STĀVI

AIZKRAUKLES IELAS ŠĶĒRSPROFELS  
GRIEZUMS 2 - 2 M1:100


MAX 5 STĀVI

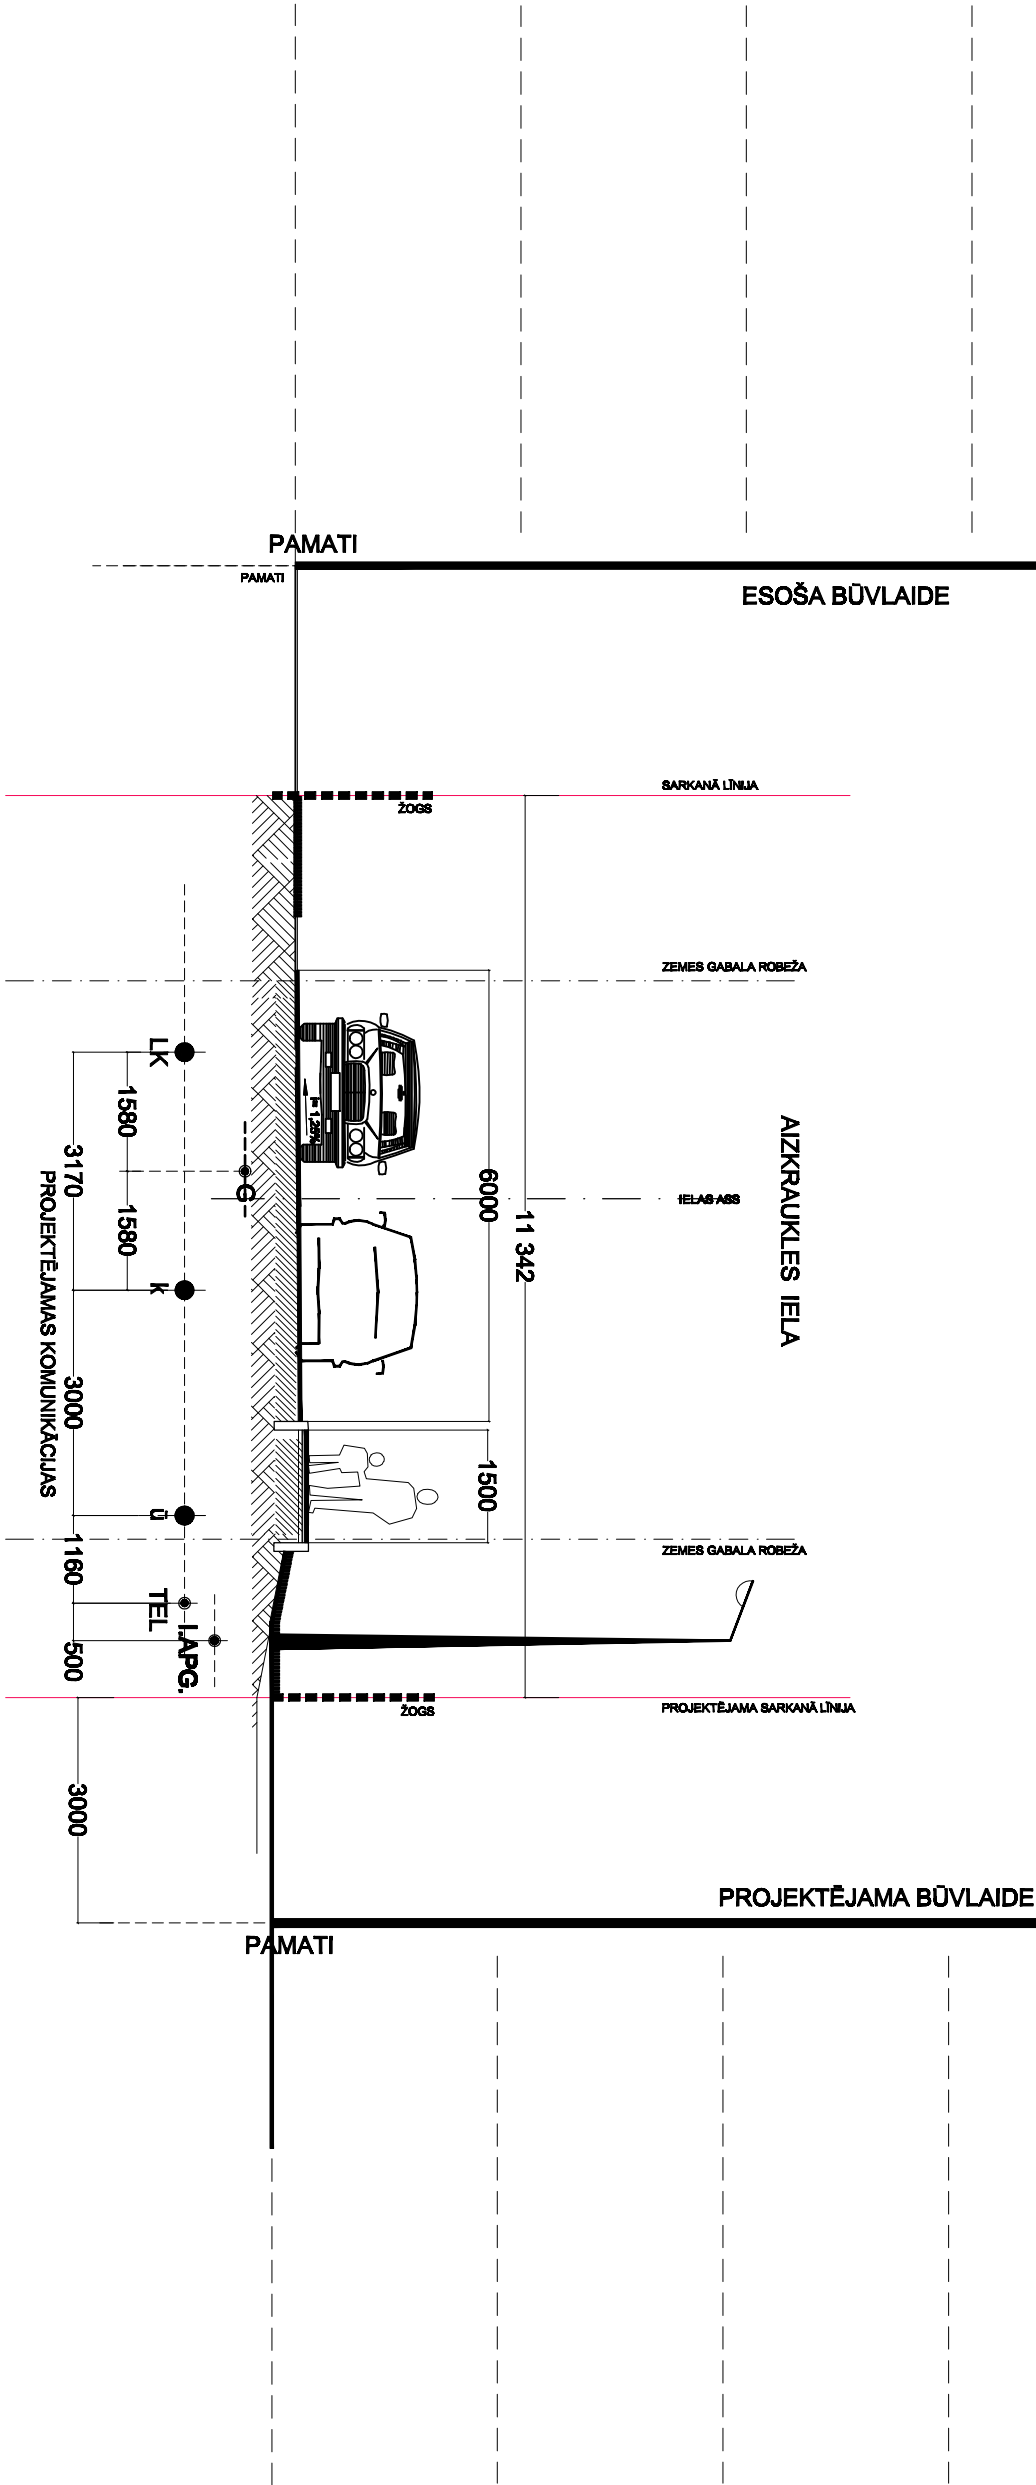

ŠĶĒRSPROFELS AR KOMUNIKĀCIJU IZVIETOJUMU  
GRIEZUMS 3 - 3 M1:100

APZĪMĒJUMI

- I.APG. - IELU APGAISMOJUMS
- EL - ELEKTRĪBAS KABELLĪNIJA
- LK - LIETUS ŪDENS KANALIZĀCIJA
- K - SADZĪVES KANALIZĀCIJA
- Ū - ŪDENSVADS
- G - GĀZES VADS
- TEL - TELEKOMUNIKĀCIJAS

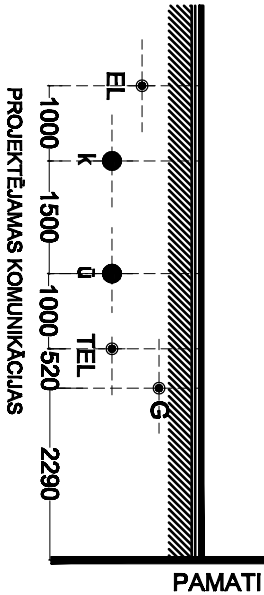

IZSTRĀDĀJA		B.BEĶERE	PAŅĒMTĀJS	SIA Hansa Flex Hidraulika	ZĒMĒJMS ŠĶĒRSPROFILI GRIEZUMI 2-1; 3-3 MĒROKS 1:100		
IZSTRĀDES VADITĀJS		L.KRASTIŅA	OBJEKTS	DETĀLPĻĀNOJUMS			
			ADRESĒ	Rīgas iela 257, Jēkabpils	STADIJA	LAPA	LAPAS
			PAŅĒMTĀJS		DP	DP-7	
					DATUMS		