


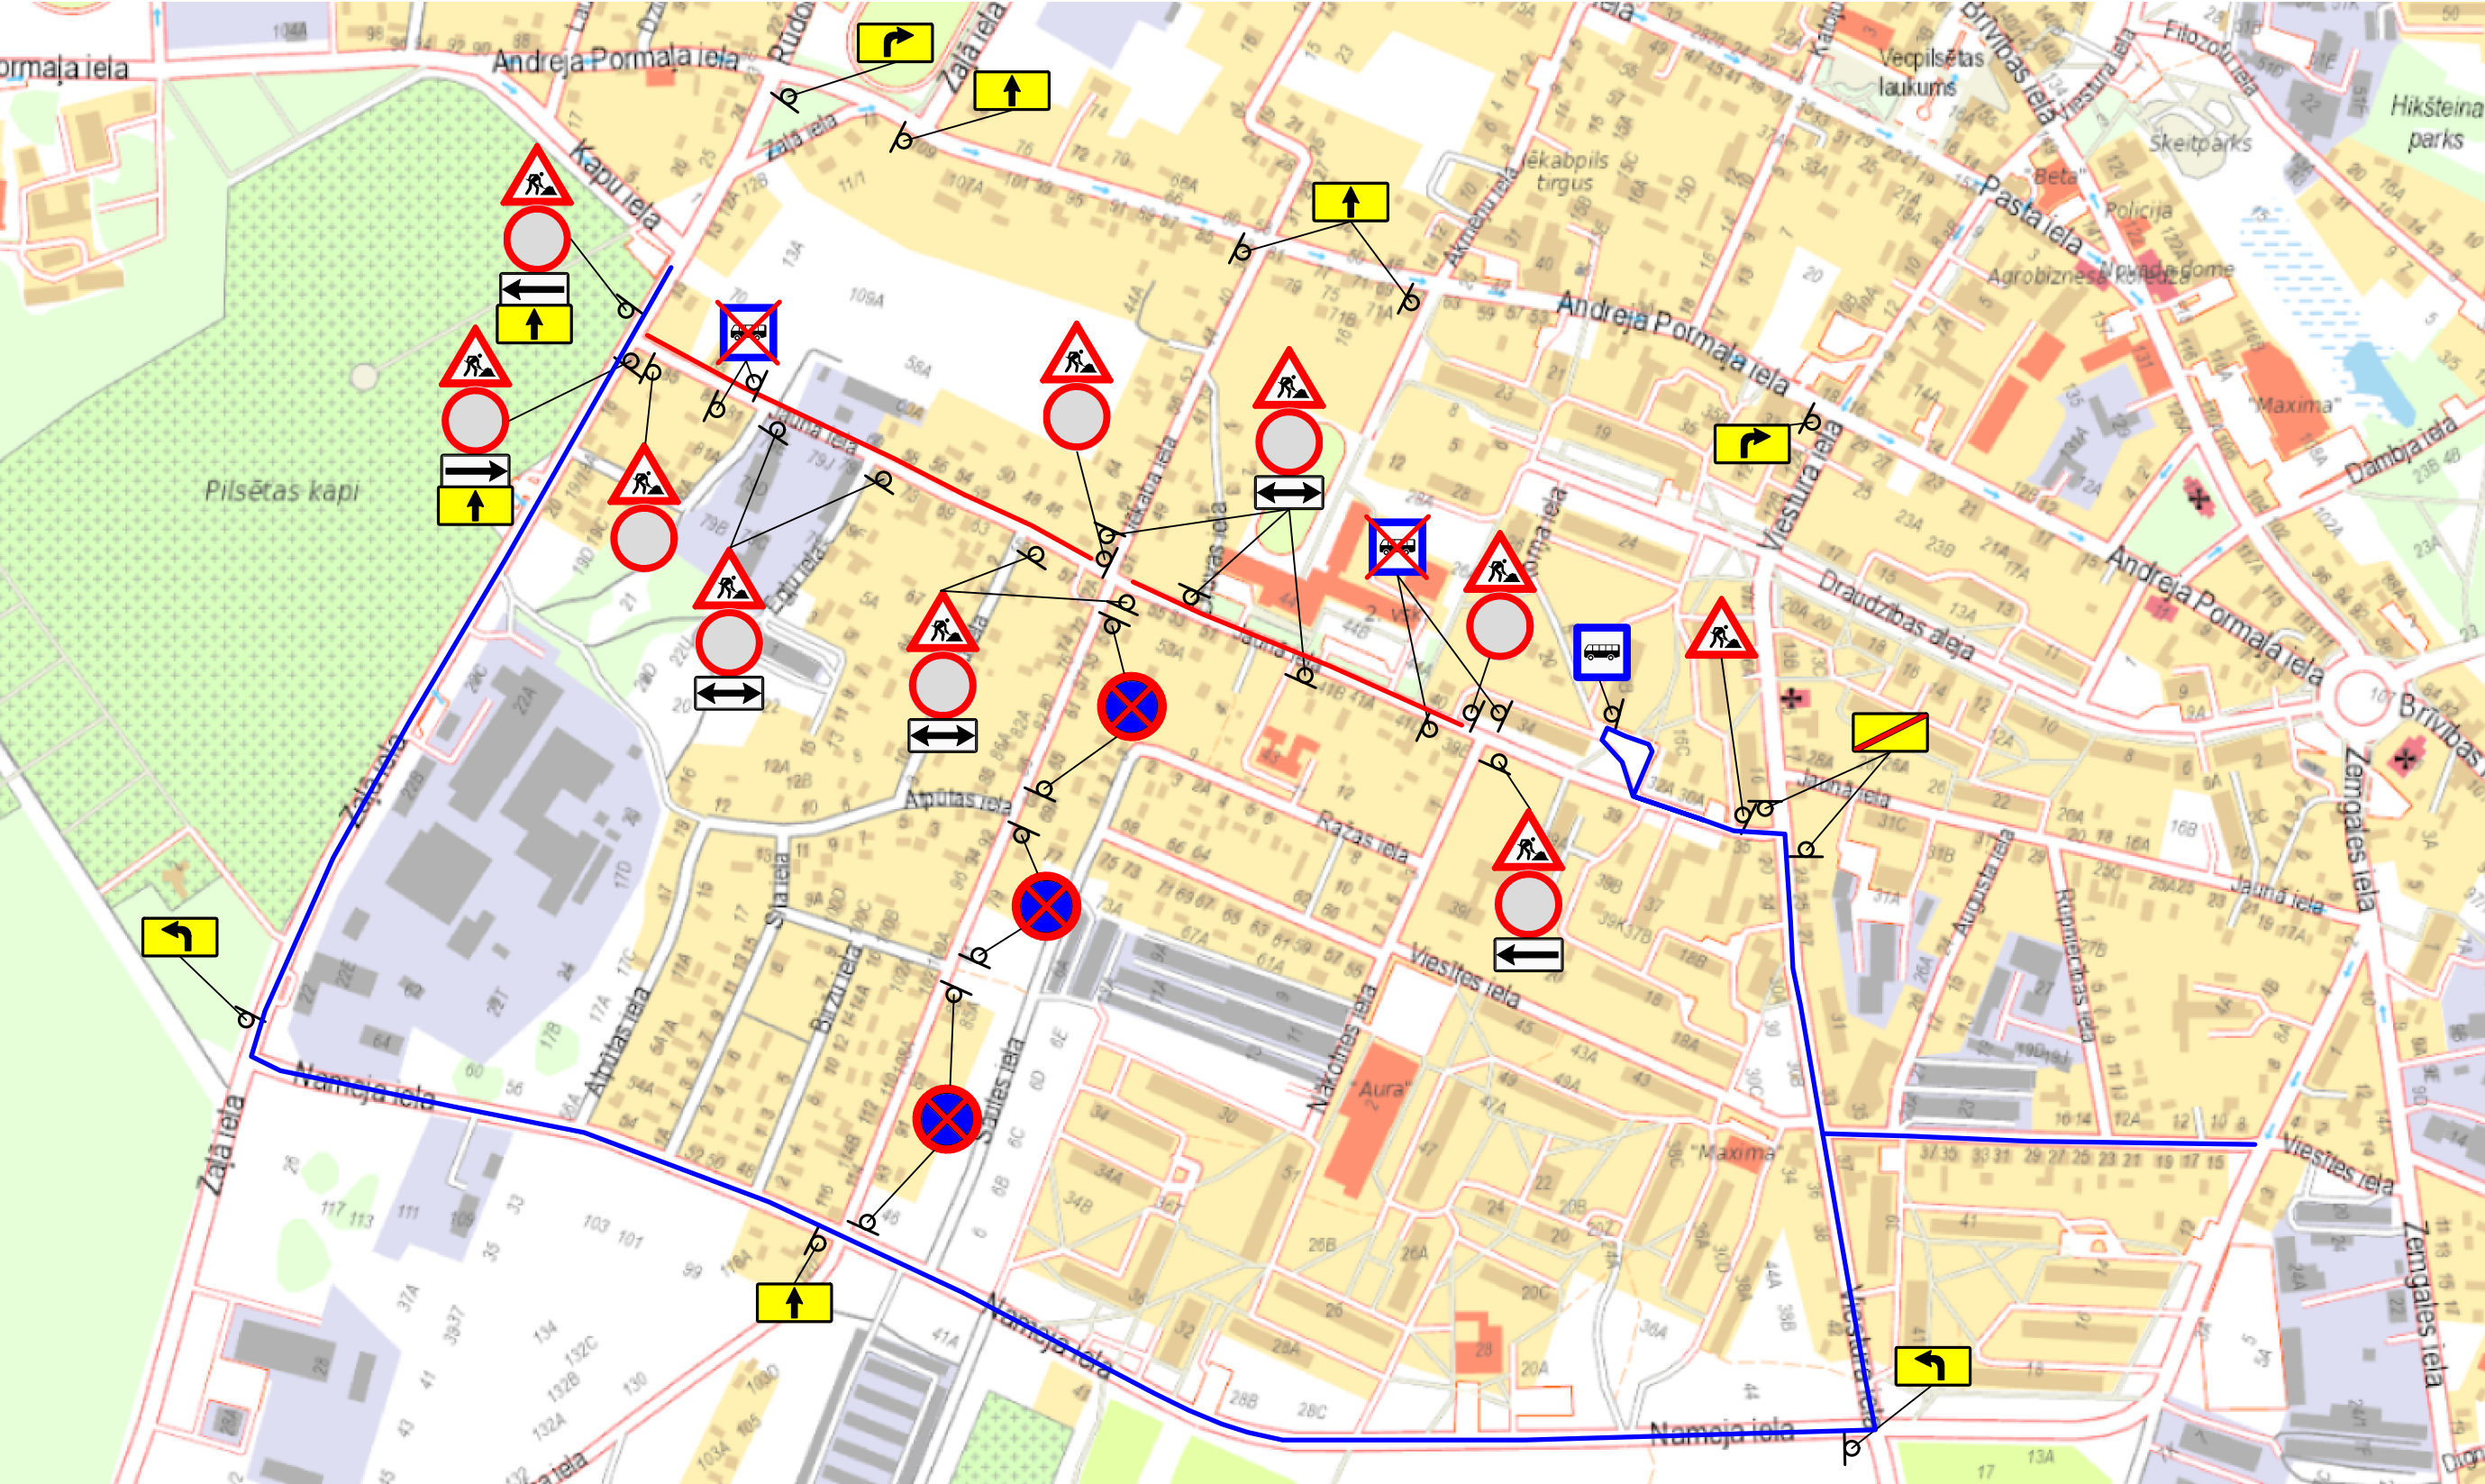

Shēmā paredzēts uzstādīt brīdinājuma zīmes uz pārbūves posma „Jaunās ielas posma no Viestura ielas līdz Zaļajai ielai pārbūve Jēkabpilī”
Darbu veids: Jaunās ielas posma no Zaļās ielas līdz Jēkaba ielai pārbūve.
Ceļa zīmes tiek izliktas atbilstoši apstiprinātai shēmai. Atbilstoši MK noteikumiem Nr.421.
Būvdarbu laikā tiks nodrošināta piekļuve tpašumiem,operatīvā un atkritumu savākšanas transporta kustība būvdarbu zonā.

Būvobjekta nosaukums: **”Būvprojekts „Jaunās ielas posma no Viestura ielas līdz Zaļajai ielai pārbūve Jēkabpilī”**
Pasūtītājs: **Jēkabpils novada pašvaldība, Reģ., Nr. 90000024205**

Būvuzņēmējs: SIA “OŠUKALNS”, Reģ. Nr. 45403003353
Darbu izpildes termiņš: no 2024. gada 25.jūnija līdz 2024. gada 1.decembrim


Shēmā izmantotās zīmes:
Nr.118 Nr.302 Nr.326



Nr.810 Nr.809 Nr.730 Nr.731 Nr.732 Nr.733 demontējamās



Būvdarbu veikšanas posms

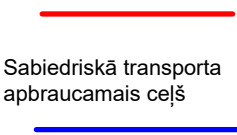

Sabiedriskā transporta
apbraucamais ceļš



ATBILDĪGAIS BŪVDARBU VADĪTĀJS

Valerijs Vargulis tālr.26175622

ATBILDĪGAIS PAR SATIKSMES ORGANIZĀCIJU

Valerijs Vargulis tālr.26175622

”Būvprojekts „Jaunās ielas posma no Viestura ielas līdz Zaļajai ielai pārbūve Jēkabpilī”

Objekta nosaukums:
„Jaunās ielas posma no Viestura ielas līdz Zaļajai ielai pārbūve Jēkabpilī”

Rasējums:
Satiksmes organizācijas shēma Nr.2.

STADIJA

MĒROGS

Lapa:1 Lapu skaits:1

Nav