





Darbu veids: Jaunās ielas posma no Zaļās ielas līdz Jēkaba iela pārbūve.
Ceļa zīmes tiek izliktas atbilstoši apstiprinātai shēmai. Atbilstoši MK noteikumiem Nr.421.
Būvdarbu laikā tiks nodrošināta piekļuve īpašnieku īpašumiem, operatīvā un atkritumu savākšanas transporta kustība būvdarbu zonā.
Būvobjekta nosaukums: **"Būvprojekts „Jaunās ielas posma no Viestura ielas līdz Zaļajai ielai pārbūve Jēkabpilī”**
Pasūtītājs: Jēkabpils novada pašvaldība, Reģ., Nr. 90000024205
Būvuzņēmējs: SIA "OŠUKALNS", Reģ. Nr. 45403003353
Darbu izpildes termiņš: no 2024. gada 3.septembra līdz 2024. gada 31.decembrim

Shēmā izmantotās zīmes:
Nr.118 Nr.302 Nr.326

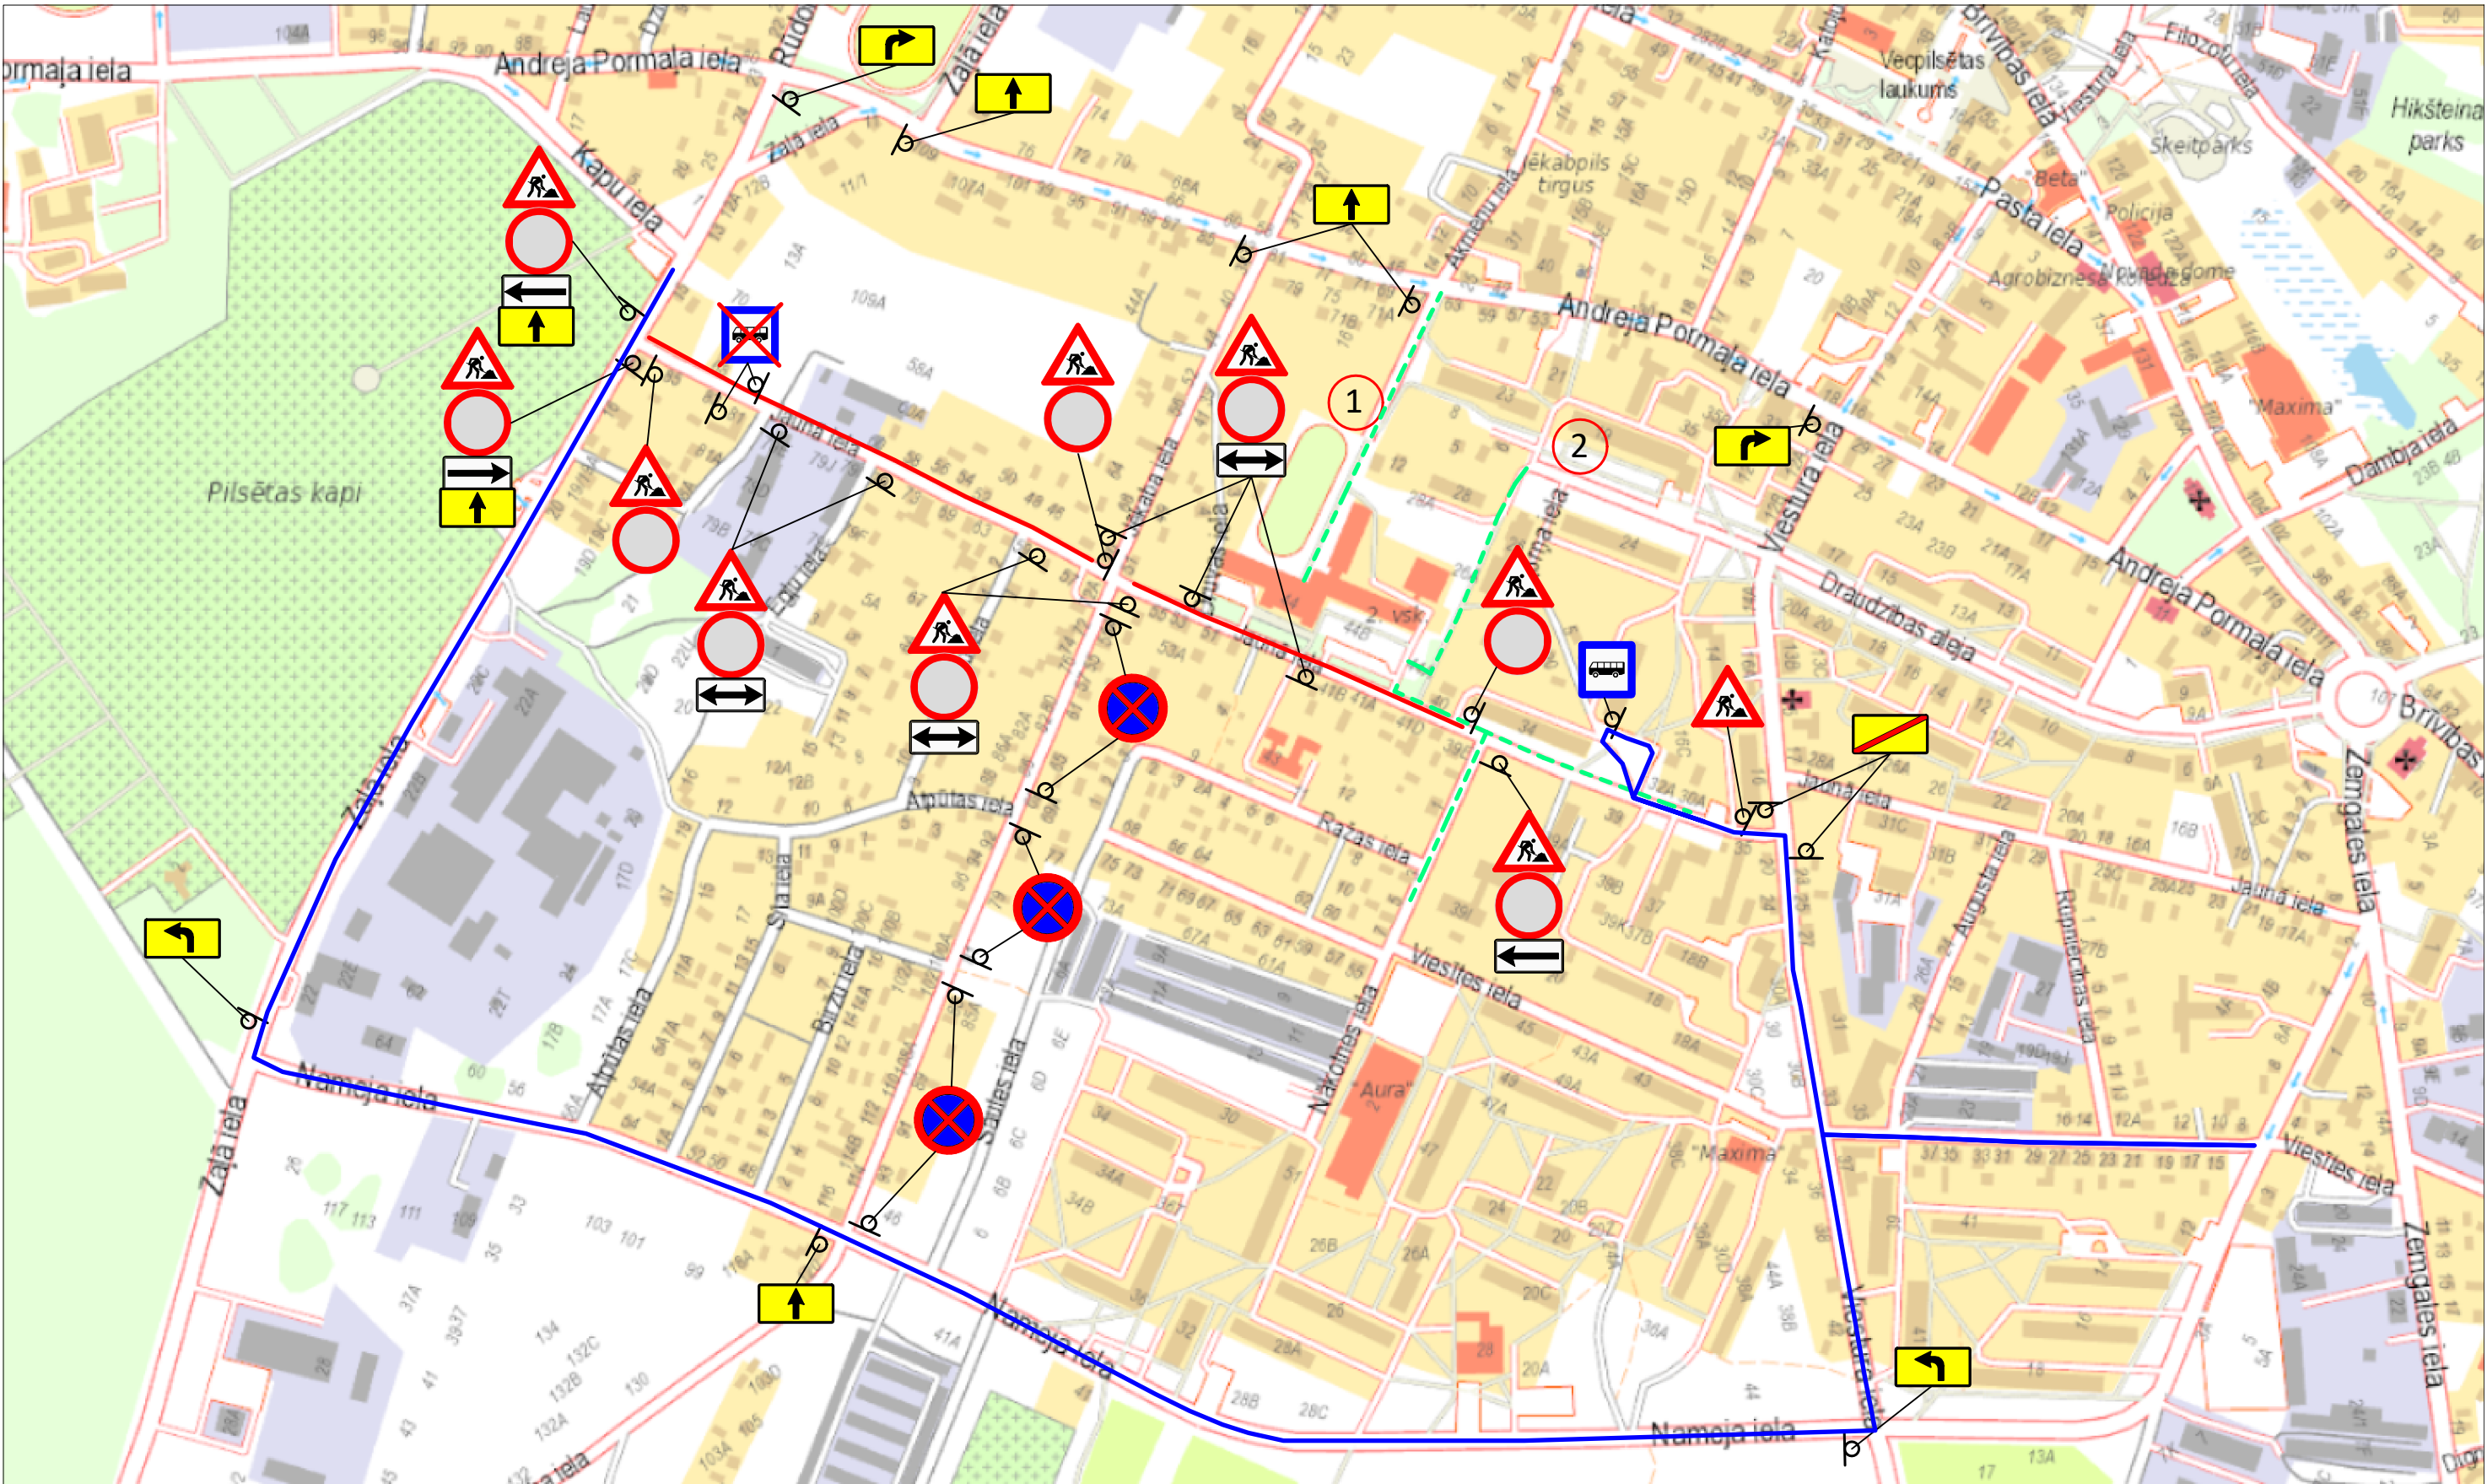

Nr.810 Nr.809 Nr.730 Nr.731 Nr.732 Nr.733 demontējamās Nr.534

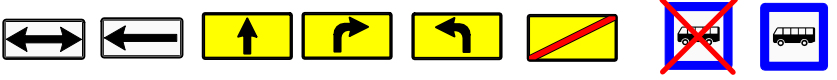

1 2 Skolēnu piekļūšanas vietas ar autotransportu

Gājēju kustības maršruts



Būvdarbu veikšanas posms



Sabiedriskā transporta apbraucamais ceļš



SIA "OŠUKALNS"
Reģ. Nr.: 45403003353
Bebru iela 104a, Jēkabpils, LV-5201
Tālrs: 65237711
Fakss: 65237710
e-pasts: info@osukalns.lv

ATBILDĪGAIS BŪVDARBU VADĪTĀJS

Valerijs Vargulis tālr.26175622

ATBILDĪGAIS PAR SATIKSMES ORGANIZĀCIJU

Valerijs Vargulis tālr.26175622

"Būvprojekts „Jaunās ielas posma no Viestura ielas līdz Zaļajai ielai pārbūve Jēkabpilī”

Objekta nosaukums:	STADIJA	MĒROGS
„Jaunās ielas posma no Viestura ielas līdz Zaļajai ielai pārbūve Jēkabpilī”		Nav
Rasējums:	Lapa:1	Lapu skaits:1
Satiksmes organizācijas shēma Nr.4.		