


- Piezīmes:
- Ceļa aprīkojumu uzstādi atbilstoši LV577 "Ceļa zīmes" un MK noteikumiem Nr.421 "Noteikumi par darba vietu aprīkošanu uz ceļiem" prasībām
 - Saskaņot novada pašvaldībā
 - Savlaicīgi pirms darbu sākšanas informēt sabiedrību par pārbrauktuves slēgšanu (atbilstoši MK noteikumiem Nr.421 p.26)
 - Savlaicīgi pirms darbu sākšanas informēt avārijas un speciālos dienestus par pārbrauktuves slēgšanu
 - Saskaņot ar sabiedriska transporta pakalpojumu veicējiem, pasāžieru pārvadātājiem dienestiem
 - Nepieciešamības gadījumā, operatīvu nodrošināt avārijas un speciālo dienesta transporta kustību div zonā
 - Nodrošināt gājēju kustību

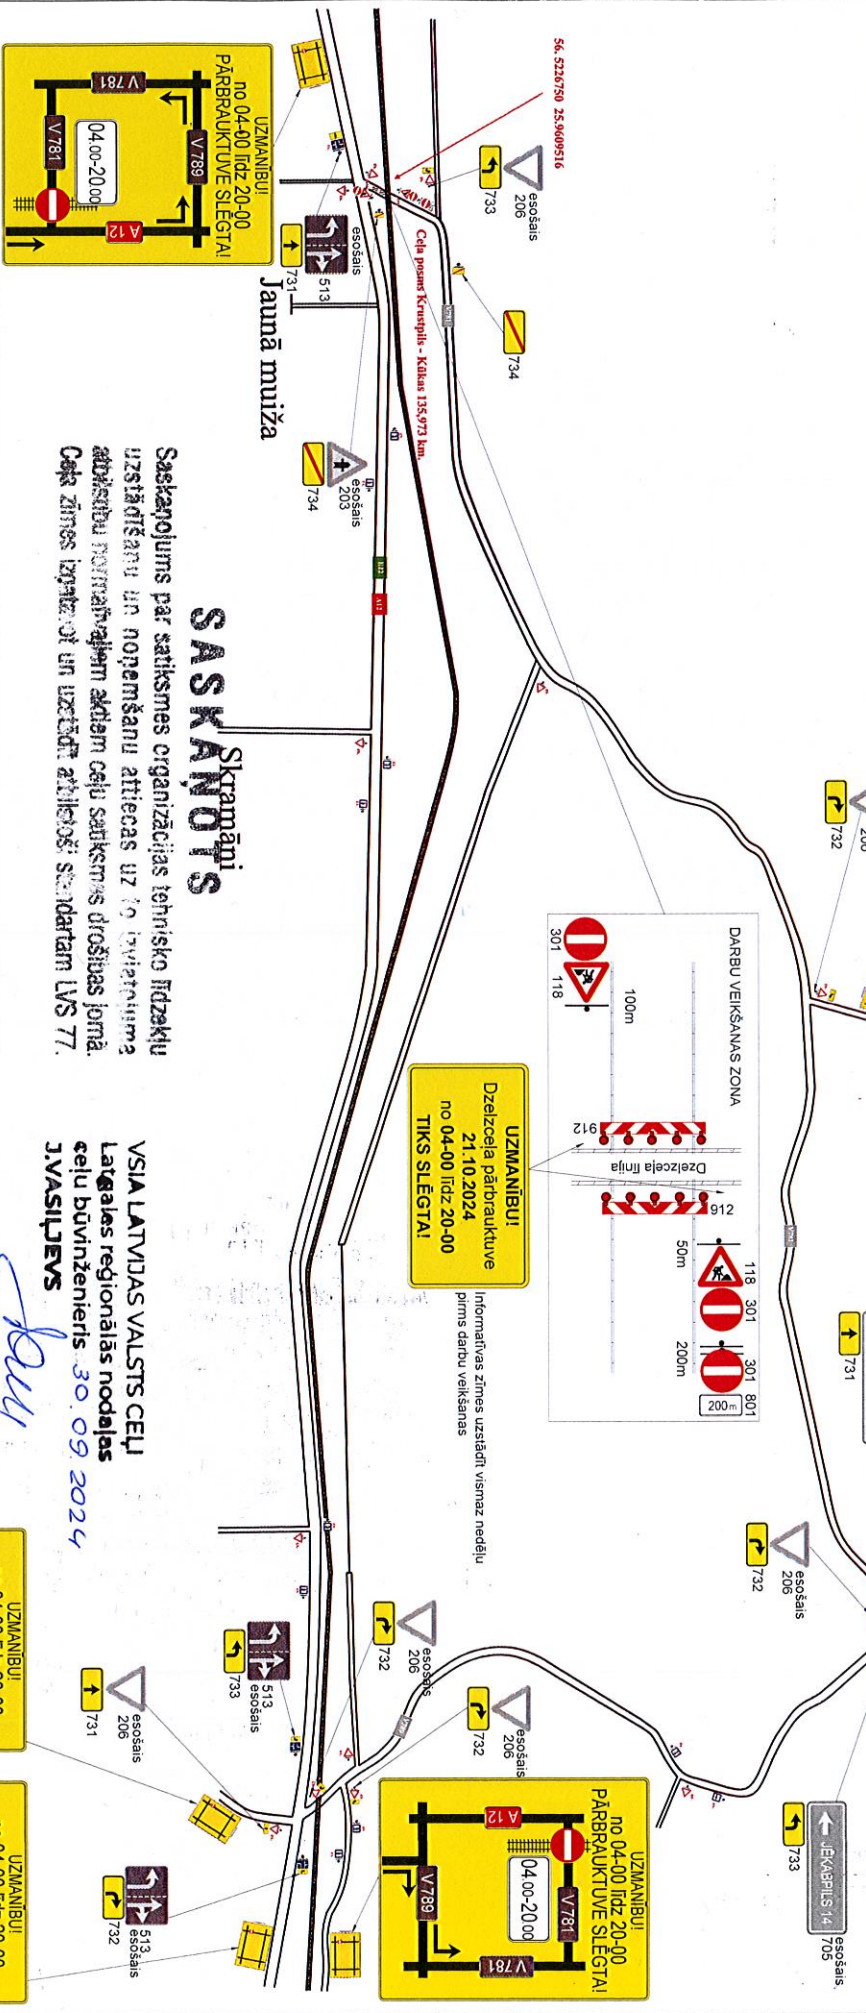

SASKAŅOTS

Saskaņojums par satiksmes organizācijas tehnisko līdzekļu uzstādīšanu un noņemšanu attiecas uz 10. kvadranta 2. atzīstību normatīvajiem aktiem ceļu satiksmes drošības jomā. Cēļa zīmes izgatavot un uzstādīt atbilstoši standartam LVS 77.

VSIA LATVIJAS VALSTS CEĻU
Latgales reģionālās nodaļas
ceļu būvīnženieris **30.09.2024**
J.VASILJEVS

Handwritten signature

SATIKSMES ORGANIZĒŠANAS UN DARBA VIETAS APRĪKOJUMA SHĒMA

saskaņā ar esošajam normām un prasībām pēc MK noteikumiem Nr.421/LV577-2/LVS65	
Darbu izpildes vieta:	Izstrādātais darbu raksturojums:
Dzelz. pārbraukt. Nr.507 Krustpils-Kūkas km135,975, Jēkāpils nov., Zīlāni, Kāku pag., autoceļš V781	Dzelzceļa pābr. kārtējais remonts
Darbu izpildītājs:	Atbildīgā persona:
VAS "Latvijas dzelzceļš" Sīešu ceļu pārvalde VRN40003032005 LV-1547, Emīlija Benjamiņa iela 3, Rīga	Anatolijs Gorjajevs 1.29532487, Uz Sīešu ceļu pārvaldes Daugpils reģionāl. nodaļā Nikolajs Vavilovs 1.29532441, Uz Rēzeknes asf. nod. valdības
Izpildes termiņš:	Shēmu sastādījis:
21.10.2024 no plkst. 04:00 līdz plkst.20:00	SIA "SEME CB" VRN40103239875, LV-1073, Časvaines iela 9, Rīga

