



Akciju sabiedrība "Sadales tīkls"  
Vienotais reģ. Nr. 40003857687  
Šmerļa iela 1, Rīga, LV-1160, Latvija  
Tālr. (+371) 67726000, [www.sadalestikls.lv](http://www.sadalestikls.lv), [st@sadalestikls.lv](mailto:st@sadalestikls.lv)

---

03.04.2018. Nr. 30AT20-04/73  
Uz 01.03.2018. Nr. 3-1/76

Jēkabpils pilsētas pašvaldībai  
Brīvības ielā 120, Jēkabpilī,  
LV-5201

Tehniskie noteikumi (projektēšanas uzdevums) objektam  
"Rīgas ielas posma no Daugavpils ielas līdz pilsētas robežai atjaunošana, Jēkabpilī"

## 1. OBJEKTA RAKSTUROJUMS

- 1.1. Pamatojums: 01.03.2018. vēstule Nr. 3-1/76
- 1.2. Pieprasītājs: JĒKABPILS PILSĒTAS PAŠVALDĪBA
- 1.3. Nosaukums: "Rīgas ielas posma no Daugavpils ielas līdz pilsētas robežai atjaunošana, Jēkabpilī;
- 1.4. Objekta atrašanās vieta (adrese): Rīgas iela, Jēkabpils, kadastra numurs: 56010017152.

## 2. NORĀDĪJUMI PROJEKTĒŠANAI

- 2.1. Izstrādājot projektu, ievērot prasības, ko nosaka "Aizsargjoslu likums". Inženierkomunikāciju izvietojumu plānam jāatbilst 2014.gada 30.septembra Latvijas būvnormatīvam LBN 008-14 "Inženiertīklu izvietojums" un LEK-049 "Zemsprieguma (0,4kV) un vidsprieguma (6, 10, 20kV) kabeļlīnijas. Galvenās tehniskās prasības";
- 2.2. Esošām elektroietaisēm jābūt attēlotām projektā. Projektā jāizceļ esošo elektroapgādes objektu aizsardzībai un ekspluatācijai noteiktās aizsargjoslas. Minēto aizsargjoslu attēlošanai izmantot attiecīgo kartes mērogu. Esošo elektroapgādes objektu skice projektējamā zonā pievienota pielikumos Nr. 1;
- 2.3. Nepieciešamības gadījumā projektā paredzēt risinājumu elektropārvades līniju rekonstrukcijai, pamatojoties uz elektroiekārtu izbūves noteikumiem un noteikumiem par ārējo inženierkomunikāciju izvietojumu pilsētās, ciemos un lauku teritorijās, kā arī saskaņā ar "Aizsargjoslu likuma" 35.panta (6) punktu - Juridiskās un fiziskās personas, veicot aizsargjoslās darbus, kuru dēļ ir nepieciešams objektus aizsargāt no bojājumiem, pārbūvēt vai pārvietot, aizsardzības, pārbūves vai pārvietošanas darbus veic pēc saskaņošanas ar attiecīgā objekta īpašnieku. Saskaņā ar Enerģētikas likuma 23. panta (2) punktu - Esošo energoapgādes komersantu objektu pārvietošanu pēc pamatotas nekustamā īpašuma īpašnieka prasības veic par viņa līdzekļiem;
- 2.4. Zemes īpašniekam (ierosinātājam), lai pārvietotu energoapgādes objektu, ir jāorganizē projekta izstrāde un jāorganizē darbu izpilde projekta realizēšanai;

## 3. PĀRĒJĀS PRASĪBAS

- 3.1. AS "Sadales tīkls" valdījumā esošās kabeļu līnijas, šķērsojumos ar projektējamām inženierkomunikācijām, ceļiem un ietvēm, paredzēt ievietot kabeļu divpusējās aizsargcaurulēs;
- 3.2. Vietās, kur savstarpēji šķērsojas projektējamais Rīgas ielas posms ar esošajām 20 un 0,4kV kabeļu elektropārvades līnijām, paredzēt rezerves aizsargcaurules diametrā no 75mm – 160mm, ar 1250N stiprību;
- 3.3. Veicot inženierkomunikāciju projekta izstrādi ievērot īpašuma lietošanas tiesību

ierobežojumus elektropārvades līniju (EPL) aizsargjoslās, kas noteikti ar Aizsargjoslu likuma (pieņemts 1997.gada 5.februārī) 35. un 45.pantu, nodrošinot iespēju brīvai piekļuvei esošo inženierkomunikāciju apkalpei un rekonstrukcijai. Ievērot aizliegumu aizsargjoslās gar pazemes elektropārvades kabelīlīnijām veikt darbus ar tehniku un triecienmehānismiem dziļāk par 0,3 m;

3.4. Esošo gaisvadu elektrolīniju pārbūve veicama ja:

3.4.1. tiek samazināts vertikālais gabarīts starp ielas braucamo daļu un gaisvadu līniju zemāko vadu mazāks par 20 kV 7 m un 0,4kV 6m. Esošo gaisvadu elektrolīniju zemākā vada attālums līdz ceļa braucamajai daļai ir: 0,4kV GVL, no TP5304, F-6, b/n5 un b/n6 - 7,03 m,

3.4.2. ceļa šķērsprofilā gaisvadu līniju balsti atradīsies uz ceļa uzbēruma pēdas, gājēju celiņiem, autoceļa ūdens novadīšanas sistēmas, kraujas malā vai nogāzē.

3.5. Būvdarbu veikšanu ar mehānismiem, vai zemes rakšanas darbu izpildi elektropārvades līniju aizsardzības joslā veikt saskaņā ar "Aizsargjoslu likumu" un saskaņot ar AS "Sadales tīkls" Tīkla pārvaldības funkcijas tehniskās daļas Jēkabpils tīklu nodaļu, Jēkabpilī, Jaunā ielā 31A;

3.6. Projekta dokumentāciju iesniegt izskatīšanai un saskaņot AS "Sadales tīkls" Tīkla pārvaldības funkcijas tehniskās daļas Jēkabpils tīklu nodaļu, Jēkabpilī, Jaunā ielā 31A;

3.7. Tehniskie noteikumi derīgi vienu gadu no apstiprināšanas dienas.

Pielikumā:


Esošo elektroapgādes objektu skice uz 1 lp.

Austrumu daļas vadītājs

Nauris Niedre 65210831

Kaspars Sīmanis



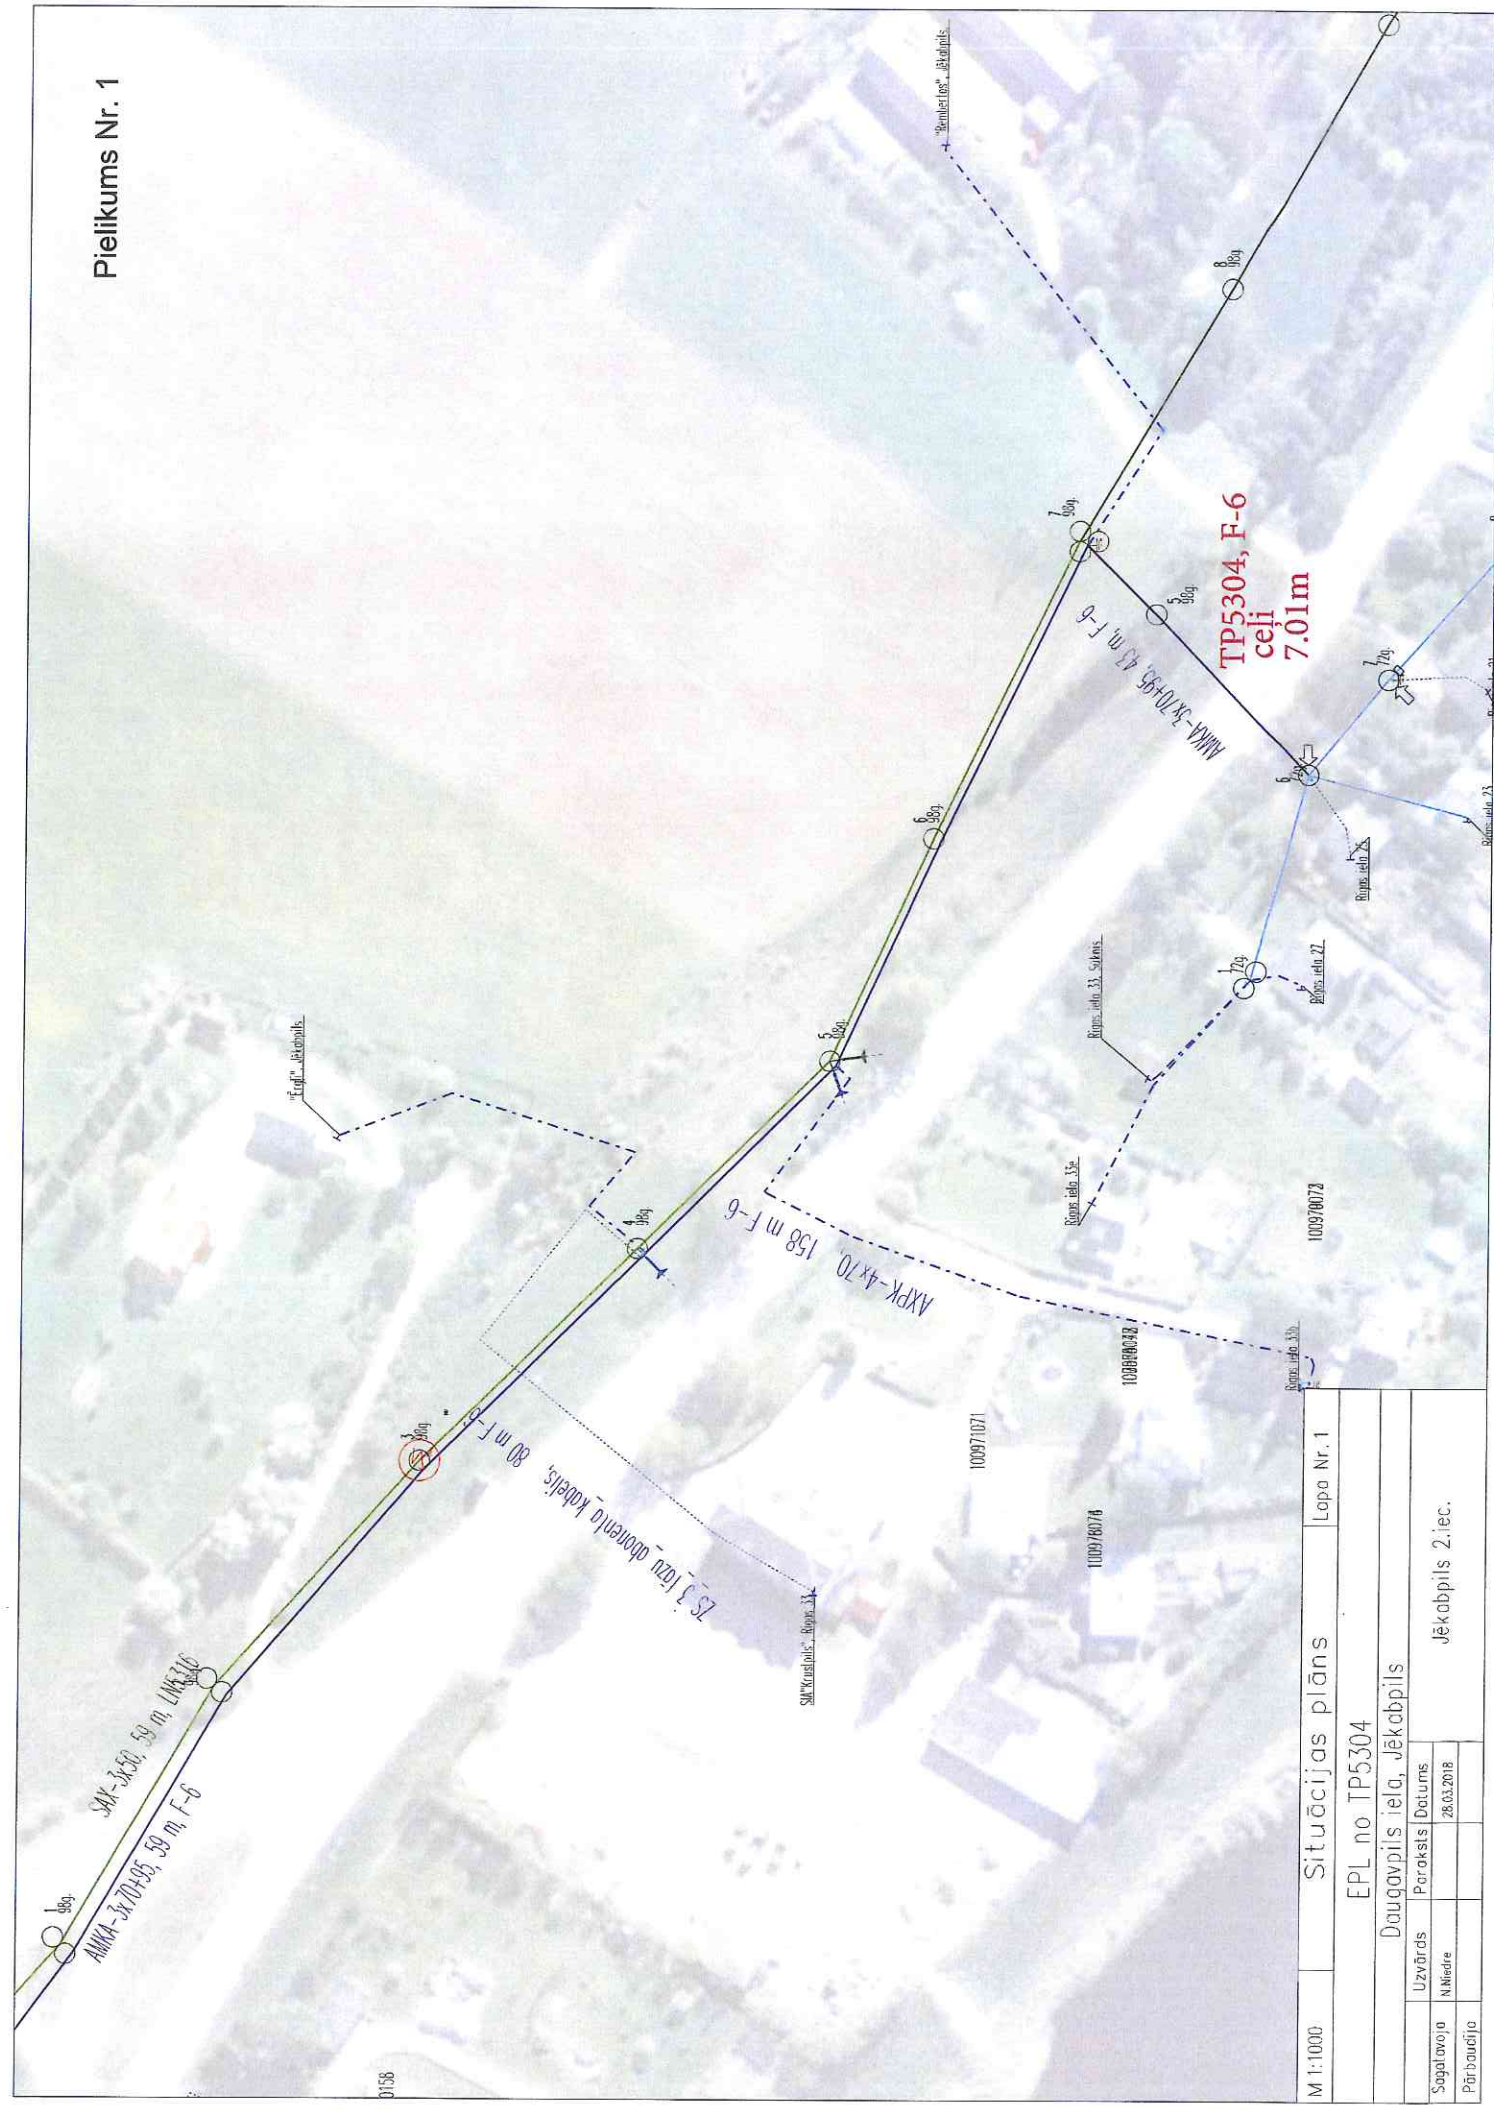

M 1:1000	Situācijas plāns		Lapa Nr. 1
EPL no TP5304			
Daugavpils iela, Jēkabpils			
	Uzvarāds	Paraksts	Datums
Sagatavoja	N. Nēdre		28.03.2018
Pārbaudīja			
Jēkabpils 2. iec.			