GRIEZUMS 1-1

M 1:50

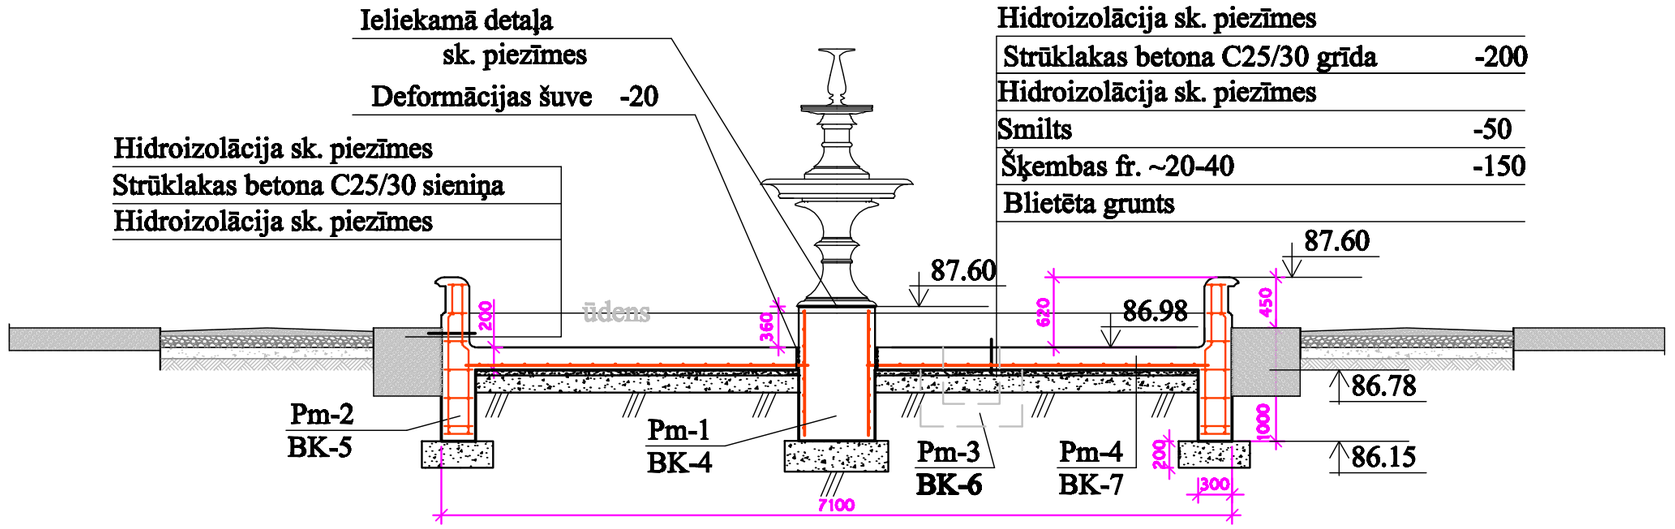

PIEZĪMES:

1. Hidrizolācija: MAXSEAL FLEX (firma "MARINE") vai ekvivalents.
2. Strūklakas tehnoloģija izstrādāta atsevišķā projekta daļā.
3. Ieliekamās detaļas izmērus precizēt darba gaitā.
4. Stiegrojumu izstrādājumiem un detaļām jāatbilst LBN 204-14 prasībām.
5. Monolīto dz/betona konstrukciju izbūvi veikt saskaņā ar LBN 203-14 un ES13670 prasībām.

Akciju sabiedrība KOMUNĀLPROJEKTS BŪVKOMERSANTA REĢISTR. Nr. 2007 - R				Būvobjekta nosaukums: Krustpils pils strūklakas un dārza pārbūve. Jēkabpilī, Rīgas ielā 216/b					
Amats	Uzvārds	Paraksts	Datums	Lapas saturs: *Griezums 1-1*					
Būvpr.d.v.	R.Dmitrijeva		08.05.17.	Pasūtījuma Nr.		14-32-029		Mērogs	Stadija
Projektēja	R.Dmitrijeva		08.05.17.	Saskaņots				1:50	BP
Arh. reģ. Nr.	Uzvārds	Paraksts	Datums					Lapas Nr.	Lapu sk.
								BK-3	