




Strūklakas laukuma plāns

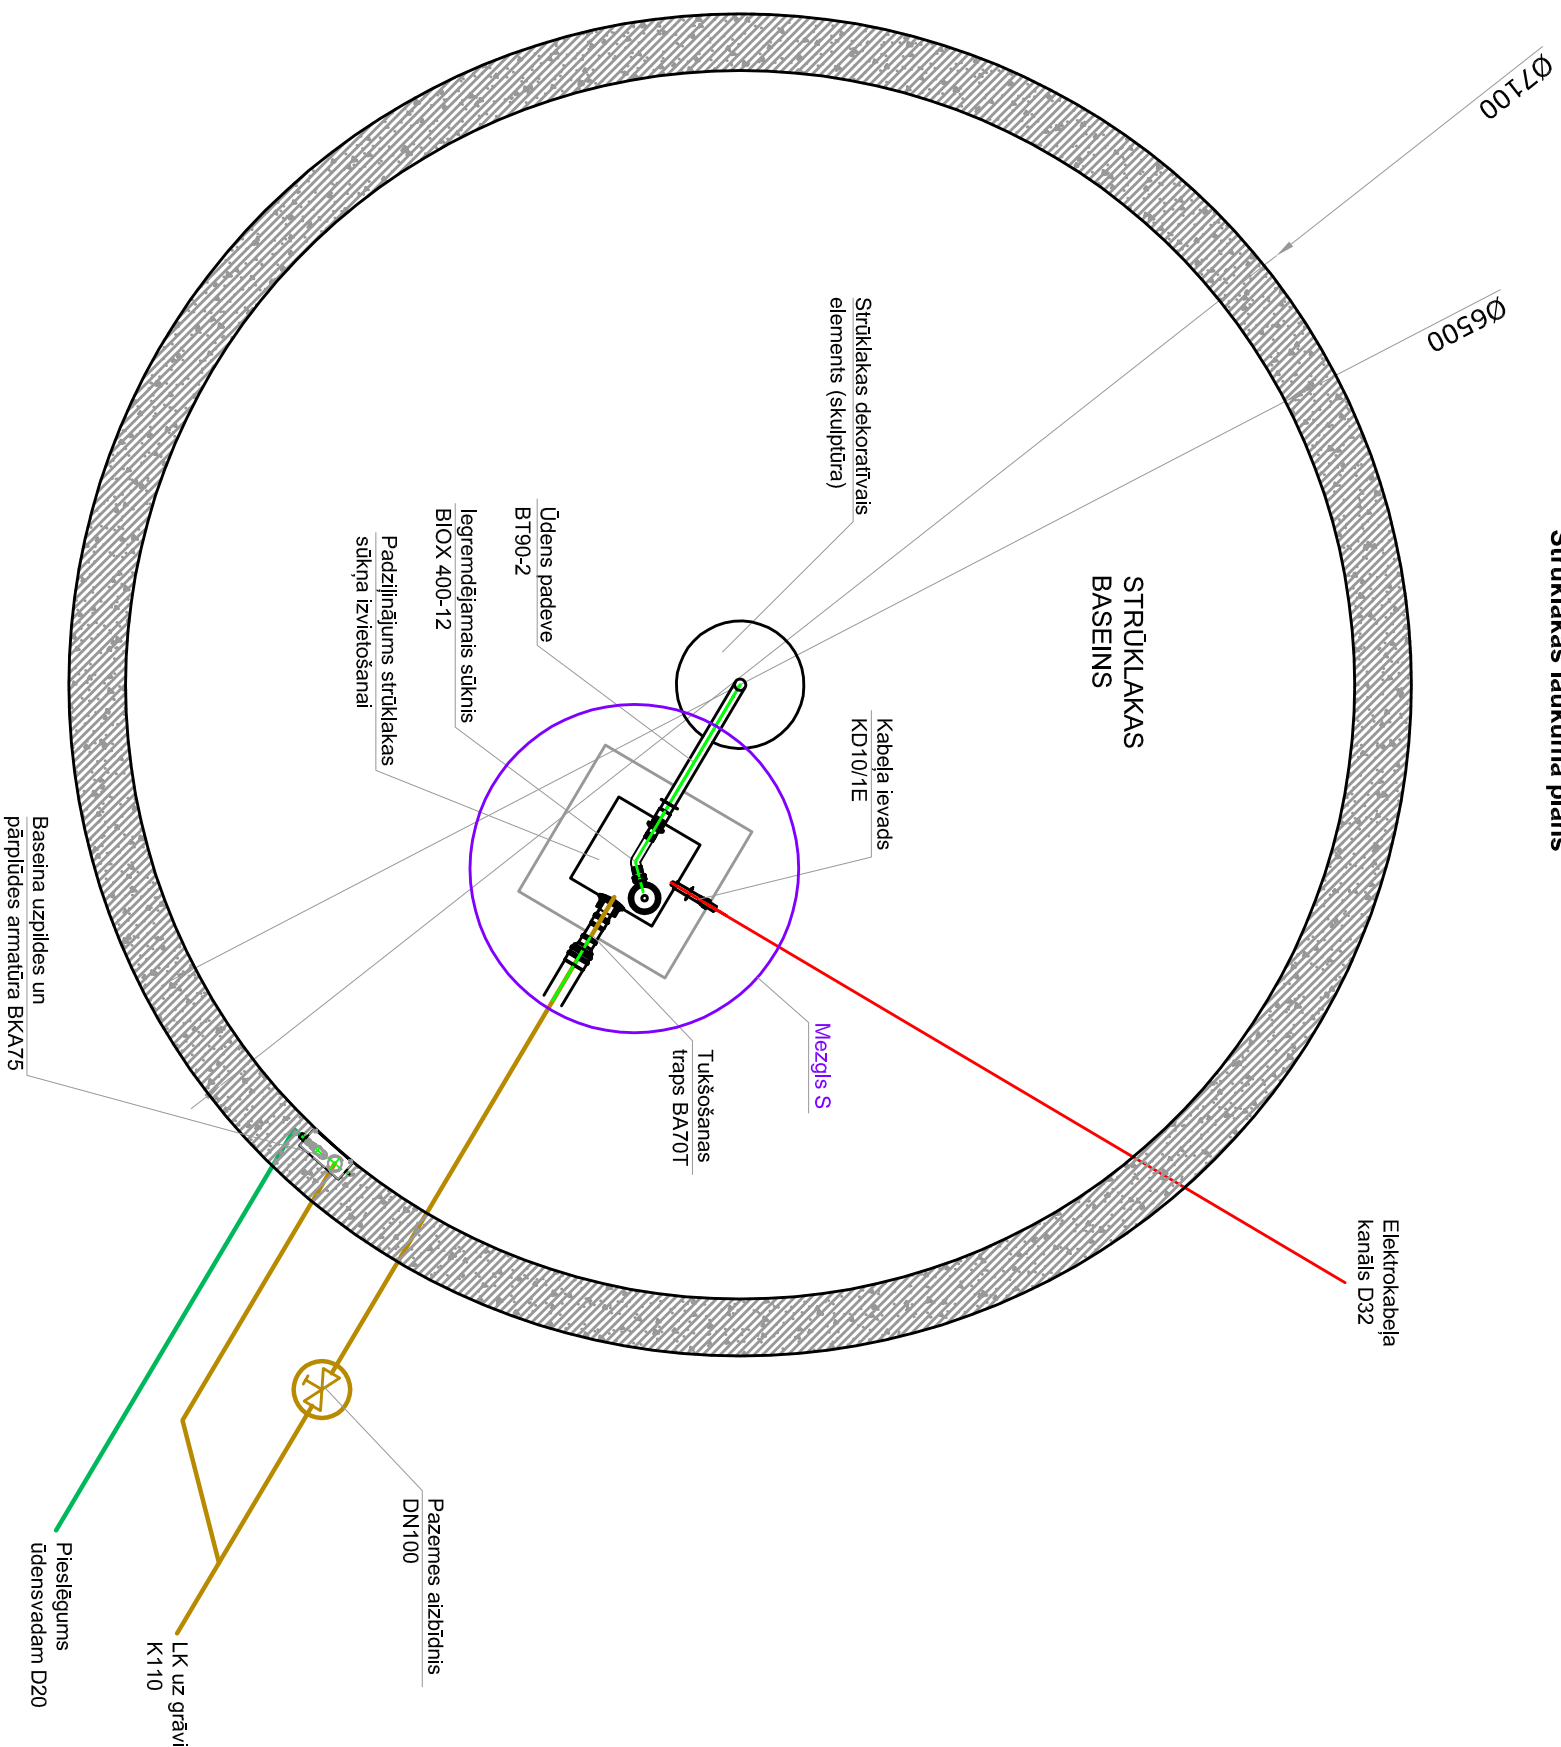

1:40

1:16

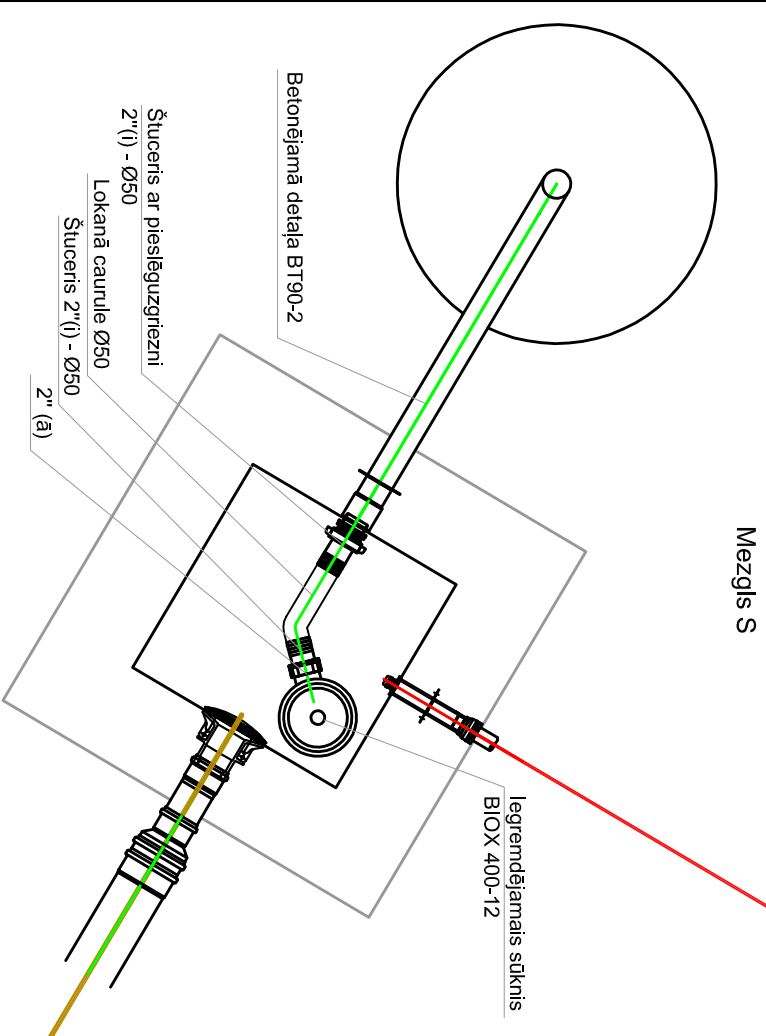

		10.05.2017. AKVEDUKTS, SIA LV 40003236340	
PROFESIONĀLAS STRŪKLAKU IEKĀRTAS		Objekts: Krustpils pils strūklakas un dārza renovācija. Jēkabpilī, Rīgas ielā 216/b	
Izstrādāja	Gints Jaudzems	Strūklakas laukuma plāns	
Adrese Tārunis Mob. T.:	Akvedukļa, Ķekavas pagasts 67606390; fakss: 67606392 29223204	Lapa: Ūks-03	Stadija: TP
		Mērogs 1:40	
		8 lapas	