
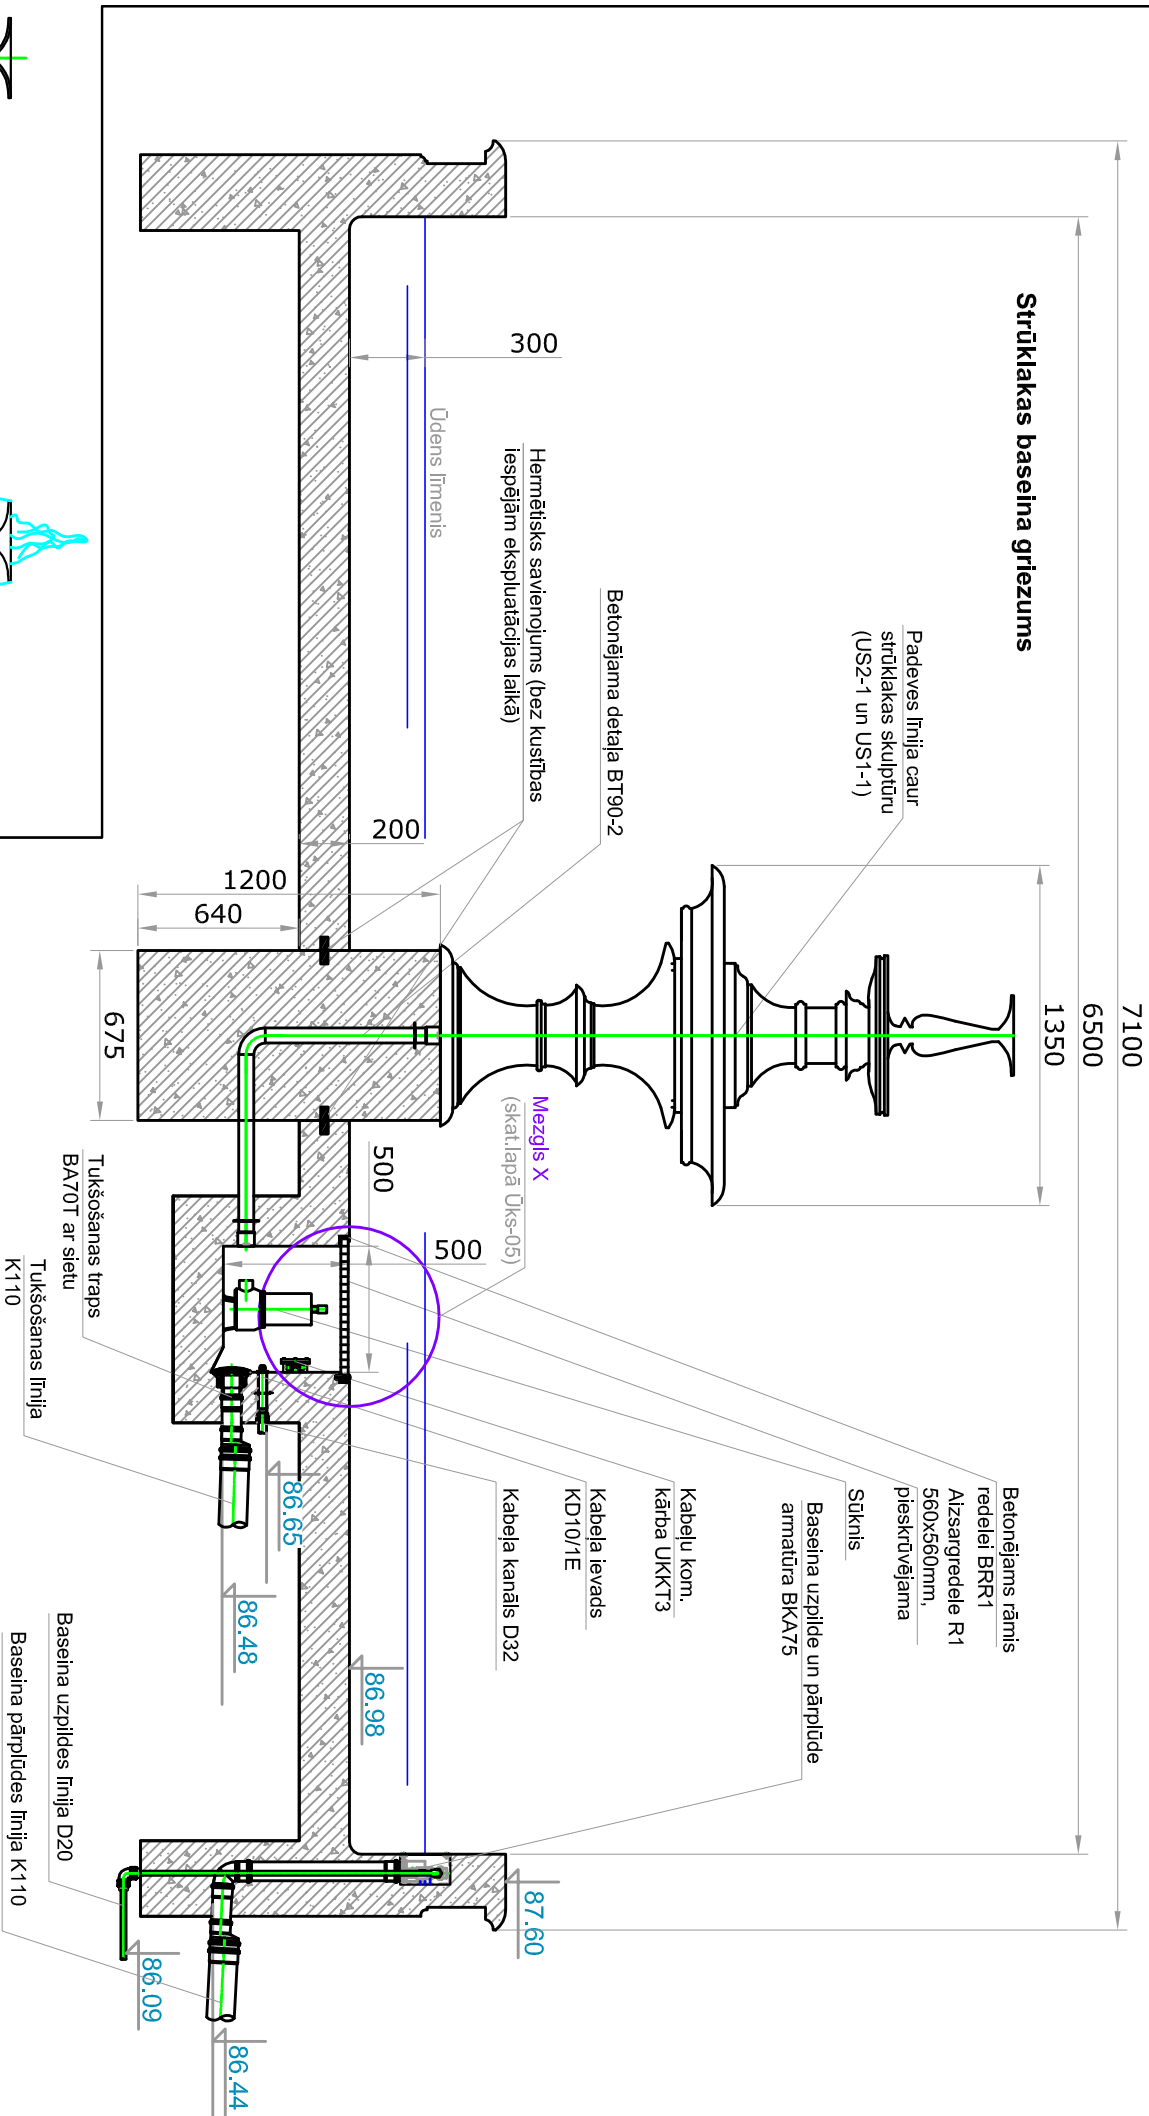
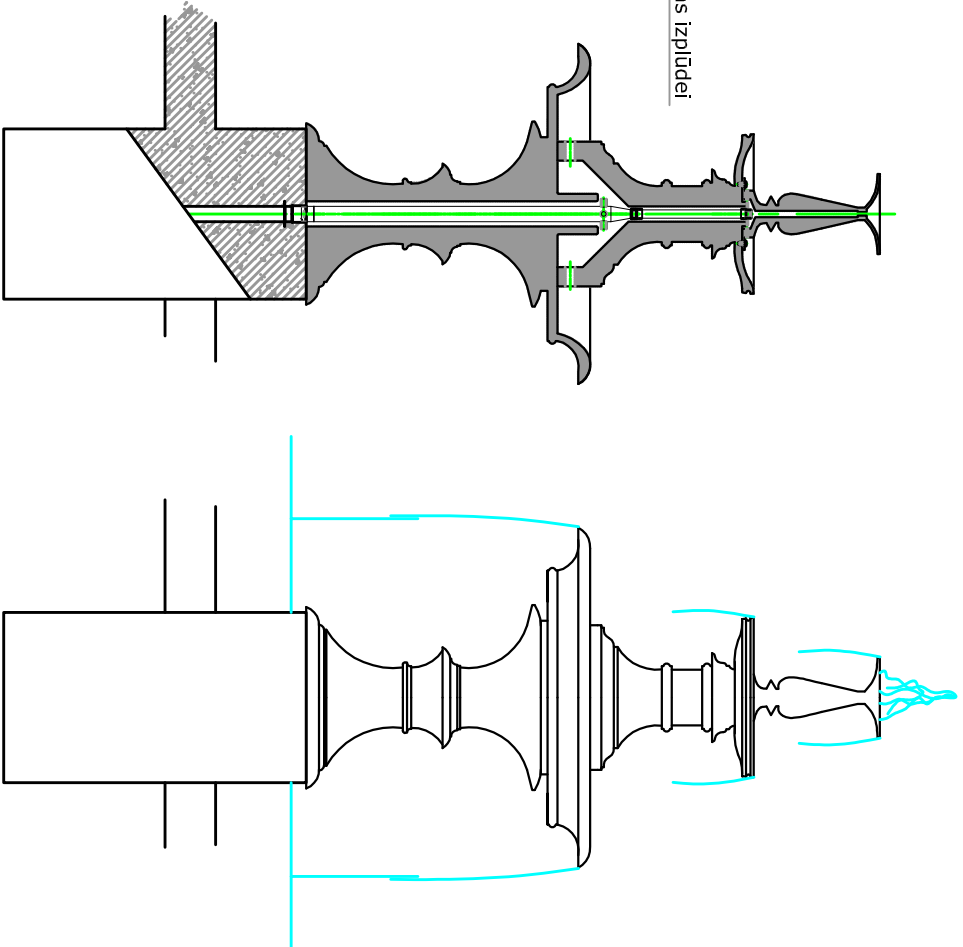



Tehniskais risinājums ūdens sadalei un izplūdei skulptūrā

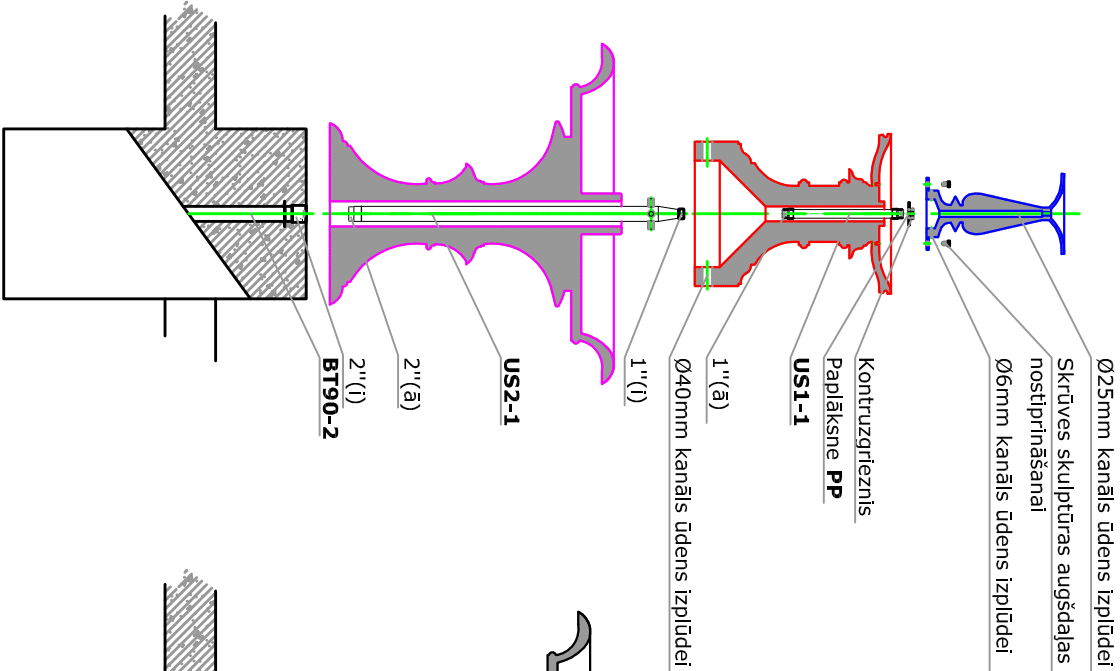

		10.05.2017.		AKVEDUKTS, SIA	
PROFESIONĀLAS STRŪKLAKU IEKĀRTAS		Objekts:		Krustpils pils strūklakas un dārza renovācija.	
Izstrādāja	Gints Jaudzems	Jēkabpilī, Rīgas ielā 216/b			
Adrese	Akvedukti, Kekavas pagasts	Strūklakas baseina griezumums, tehniskais risinājums ūdens sadalei un izplūdei skulptūrā		Lapa: Ūks-04	Stadija: TP
Tārunis	67606390; fakss: 67606392			Mērogs 1:30	
Mob.T.:	29223204			8 lapas	