


Tukšošanas traps BA70T
ar sietu

1:20

Mezqls X


1:5

! Betoneļjāmām detaļām jābūt uzstādītām, saņemētām, savienotām ar cauruvādiem un nostiprinātām pirms konstrukciju betonešanas darbu uzsākšanas.

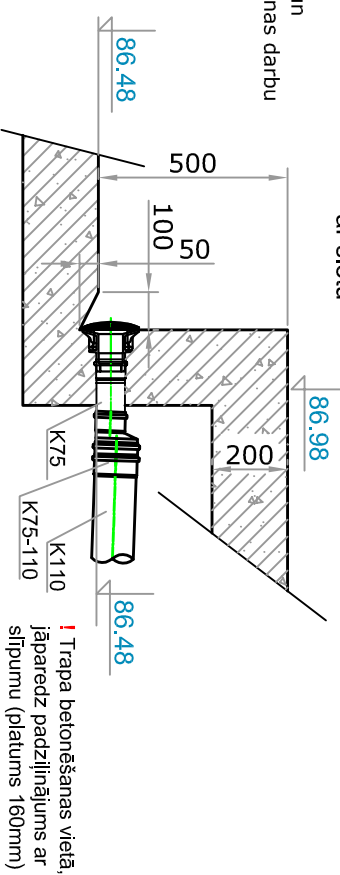


Kabeļa ievads
KD10/1E

Baseina uzpildes un pārplūdes armatūra BKA75

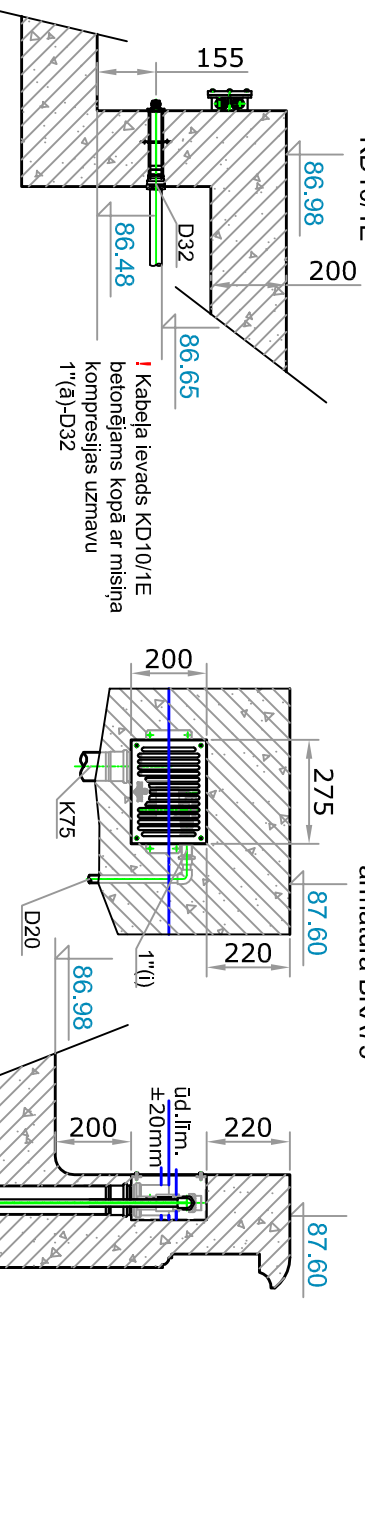


Detaja BT90-2

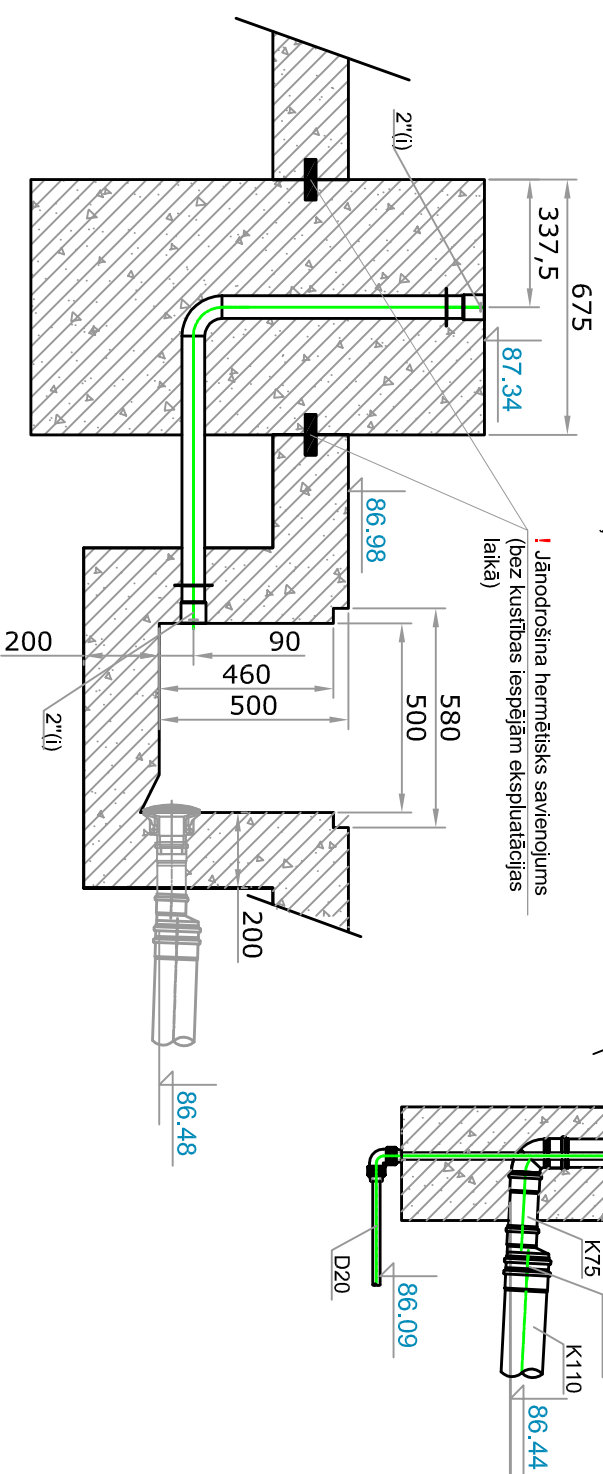


Redele R1

1:10

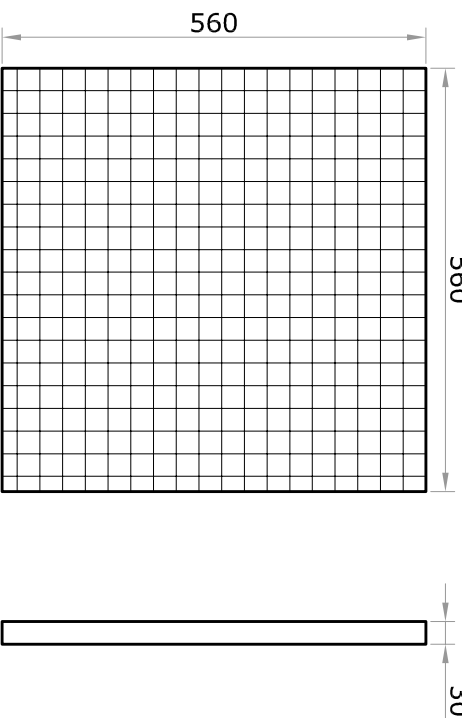

Redeles acu izmēri:
3x3 cm

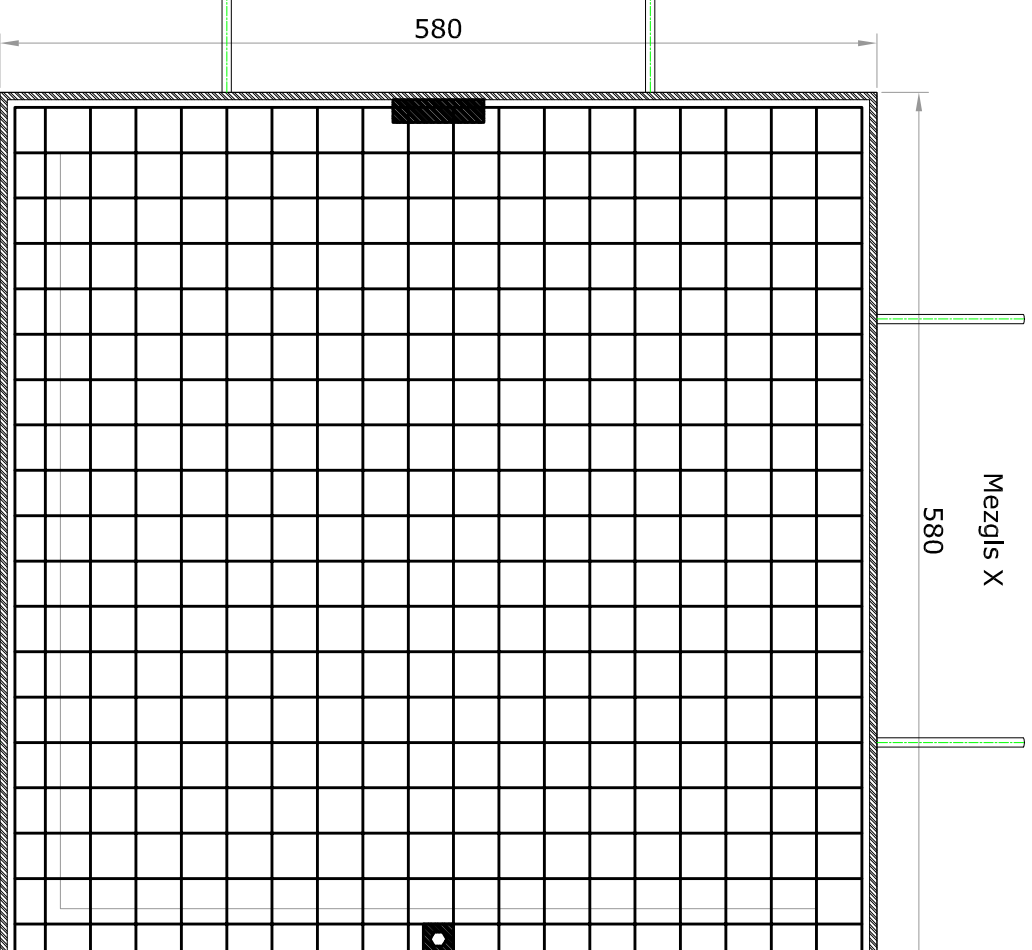

40x40x5mm

Pieminātā tērauda
plāksnīte atdurei
15x60x3mm

Pie rāmja piemetināta
plāksnīte ar iekšējo vītņi
(skrūves nostiprināšanai)
20x20x5mm
580

Bultskrūve
M6x50mm
Plāksnīte
skrūves
nostiprin.
Leņķdzelzis
40x40x5mm

Saskaņā ar LVS HD 60364-7-702:2011 telpa, kurā atrodas sūkņi, jānorobežo ar redeli, kuru iespējams nocelt tikai ar instrumentu palīdzību.



PROFESIONĀLAS STRŪKLAKU IEKĀRTAS

Gints Jaudzems

Adrese	Akvedukti, Ķekavas pagasts
Tārunis	67606399; fakss: 67606392
Mob.T:	29223204

AKVEDUKTS, SIA
10.05.2017.
IV 40003236340

Objekts:

ptpils pils strūklakas un dārza renovācija.
Jēkabpilī, Rīgas ielā 216/b

Betonējāmās detaļas, to
mezgli un griezumi

Lapa: Üks-05	Stadija: TP
--------------	-------------

Mērogs 1:20

8 | **apas**