




Spec. detaļa ūdens sadalei US2-1

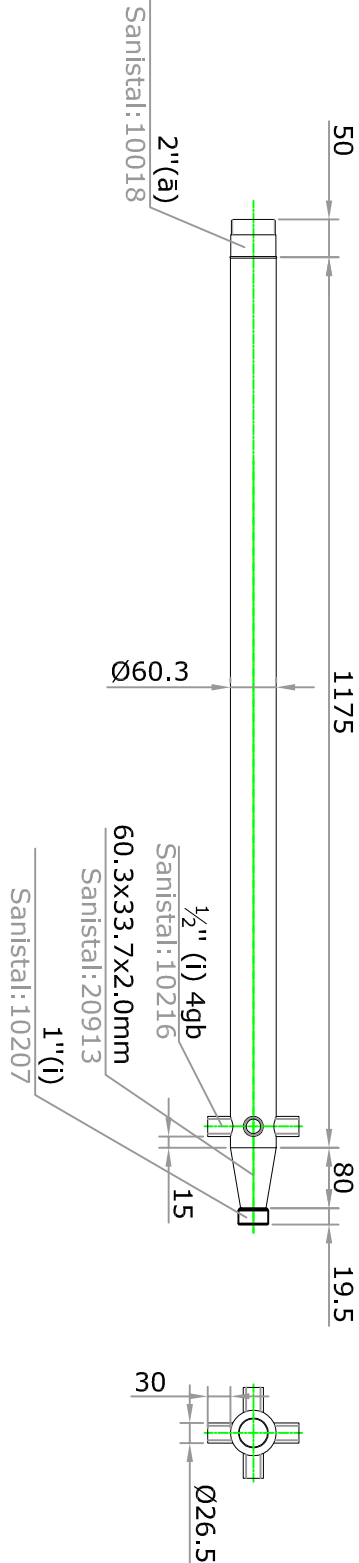


Spec. detaļa ūdens sadalei US1-1

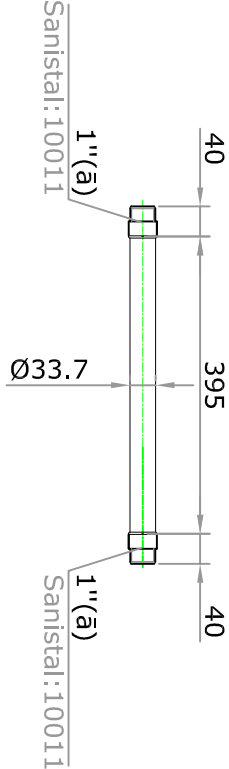



Spec. detaļa ūdens padevei BT90-2

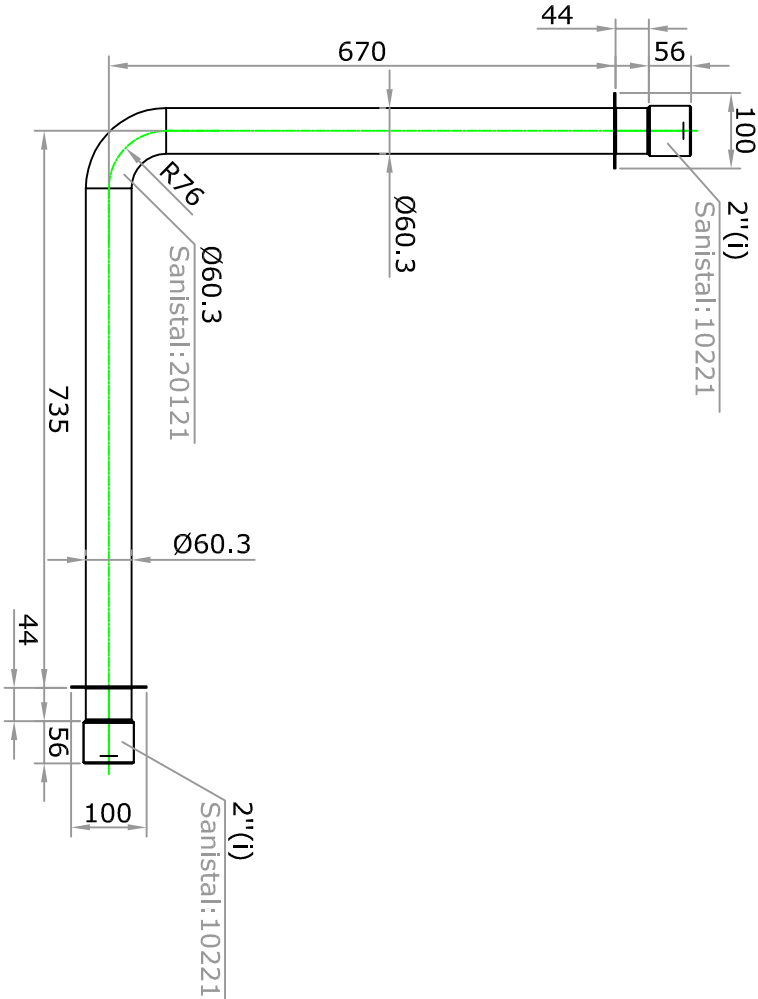


Paplāksne PP

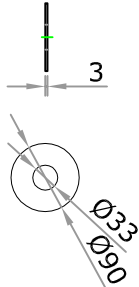

Betonējams rāmis redzes nostiprināšanai BRr1

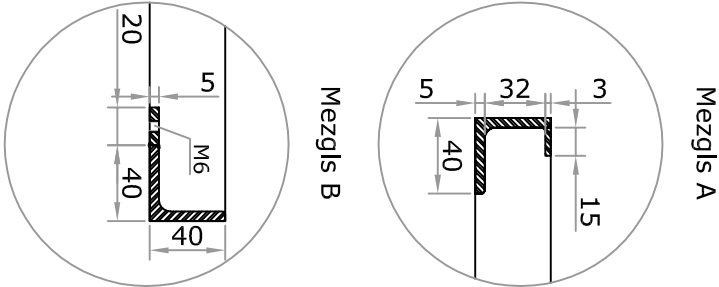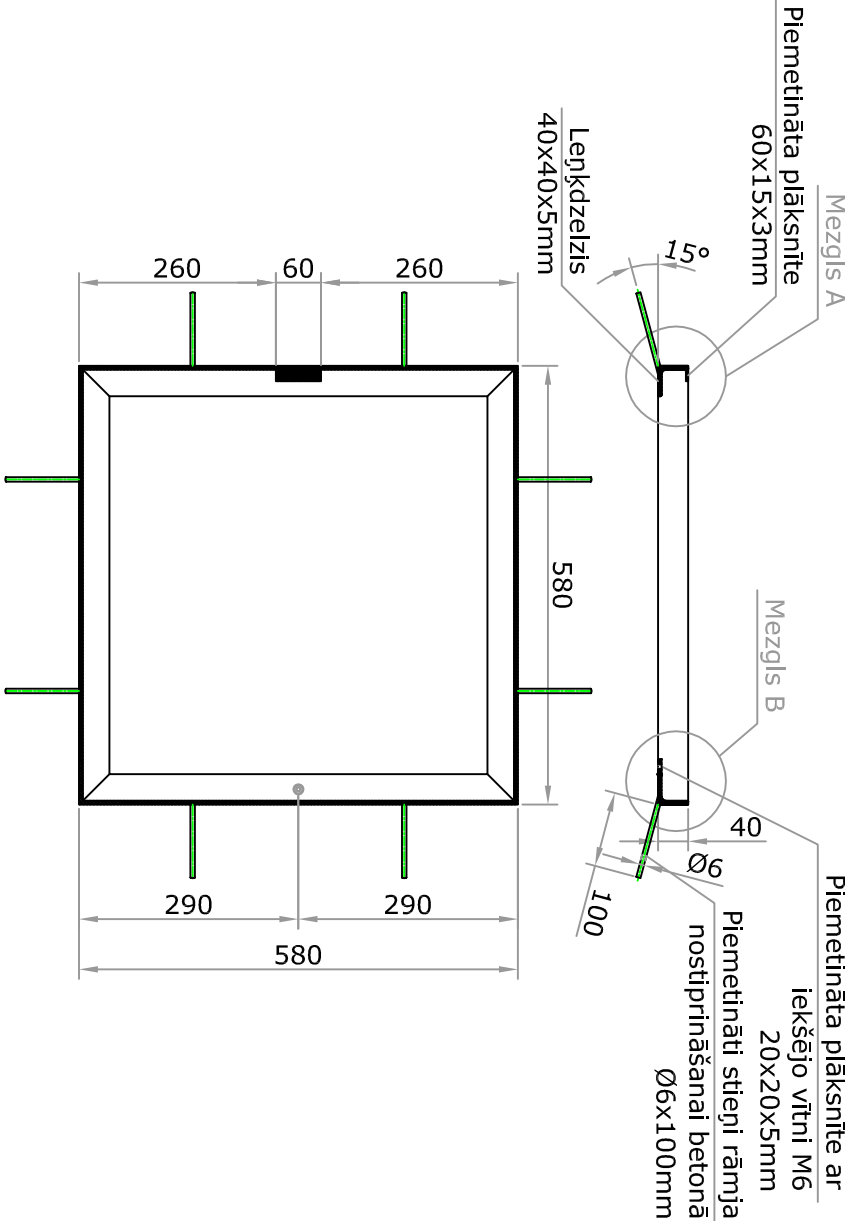

		10.05.2017.		AKVEDUKTS, SIA	
PROFESIONĀLAS STRUKLAKU IEKĀRTAS		Objekts:		Krustpils pils strūklakas un dārza renovācija.	
Izstrādāja	Gints Jaudzems	Jēkabpilī, Rīgas ielā 216/b			
Adrese	Akvedukti, Ķekavas pagasts	Speciāli izgatavojamās un betonējamās detaļas 1		Lapa: ūks-06	Stadija: TP
Tārunis	67606390, fakss: 67606392				
Mob.T:	29223204			Mērogs 1:10	
				8 lapas	