



**APZIMEJUMI.**

**\* - Kanalizācijas plastmasas caurules PP Ø110 ieguldes klase SN8 (T8)**

PUNKTU UN AKUR.						
ATTALUMS						
GARUMS	<div> <div>5.20</div> <div>13.90</div> <div>17.60</div> <div>7.50</div> <div>7.00</div> </div>					
KRTUMS	<div> <div>5.20</div> <div>13.90</div> <div>32.10</div> <div>0.004</div> </div>					
PAMATUMS	SMILTS PABĒRUMS B=15 CM					
CAURUJVADA MATERIĀLS, DIAM. UC	<div> <div>*</div> <div>**</div> <div>Lietus kanalizācijas plastmasas caurules PP Ø200, iegūdes klase SN8 (T8)</div> </div>					
ESŅĀ ZEMES ATZĪMES	<div> <div>86.95</div> <div>86.77</div> <div>86.20</div> <div>86.00</div> <div>86.08</div> </div>					
PROJEKTEJAMĀS ZEMES ATZĪMES	<div> <div>86.98</div> <div>86.90</div> <div>86.20</div> <div>86.00</div> <div></div> </div>					
PROJEKTEJAMĀS CAURULES TĒRĶES ATZĪMES	<div> <div>86.48</div> <div>86.38</div> <div>85.80</div> <div>85.43</div> <div>85.40</div> </div>					

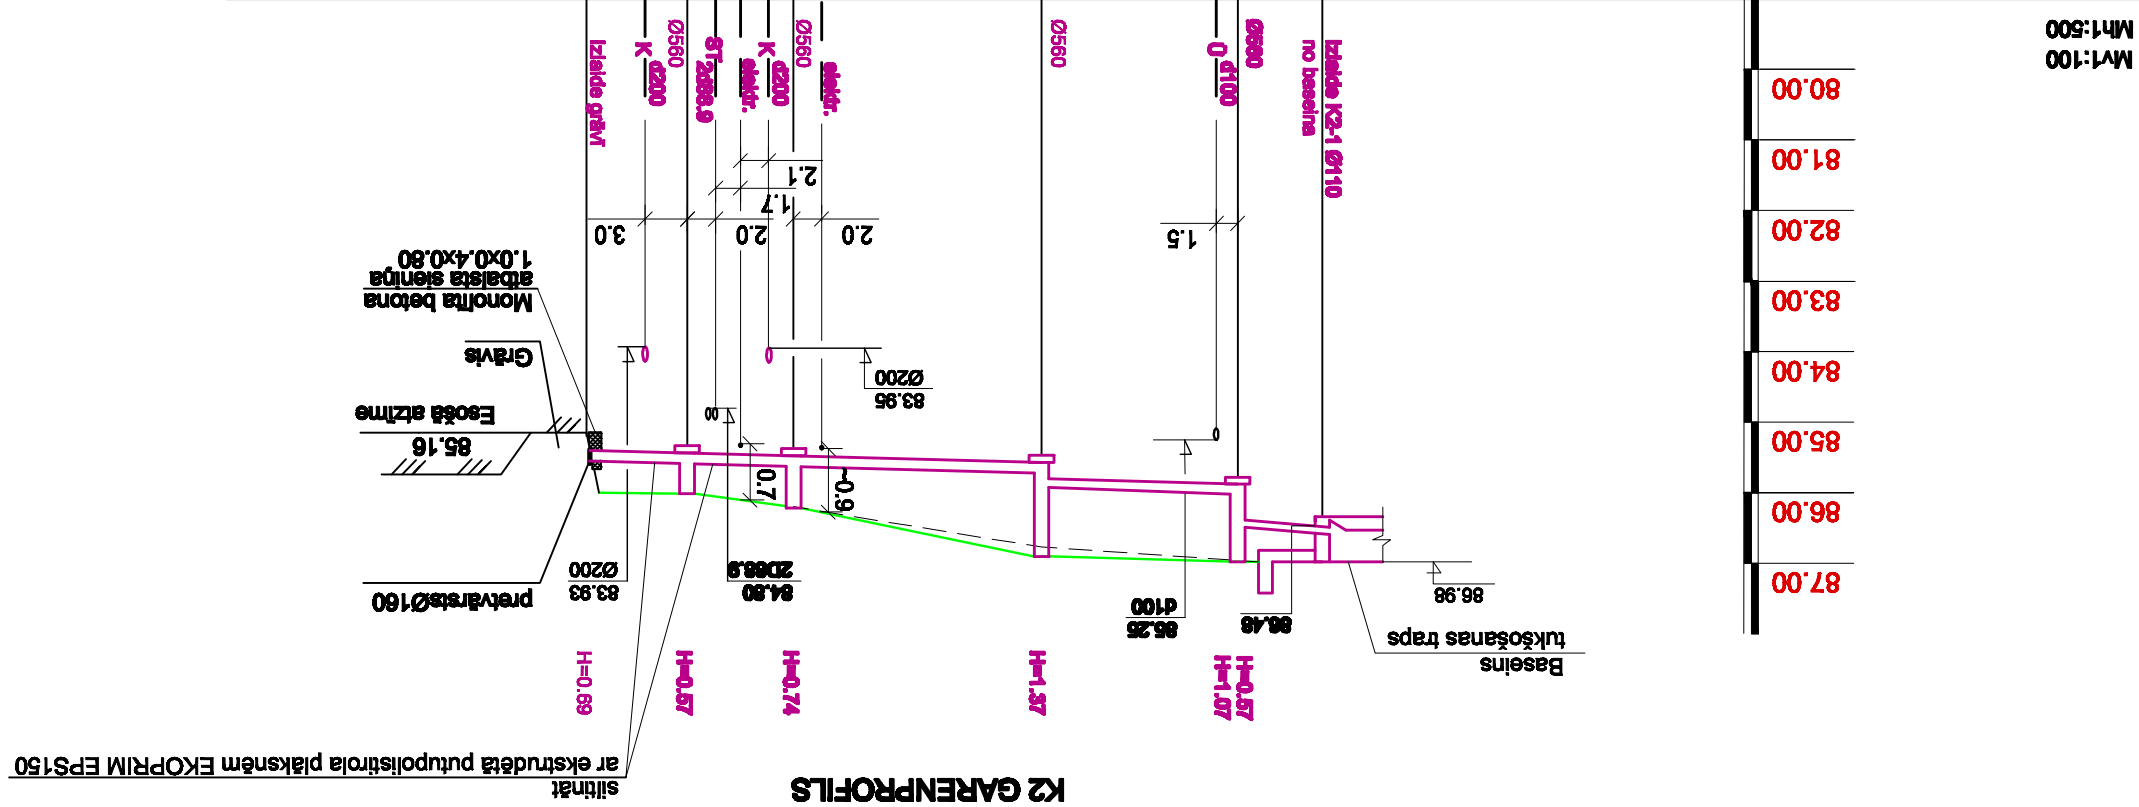

 <b>KOMUNĀLPROJEKTS</b> <b>BŪVKOMERSANTA</b> reģistr. Nr. 2007 - R	Krustpils pils strūkai un darza pārūve Jukabpīlī, Rīgas iela 216/b		Būvobjekta nosaukums	Amats				Uzvārds				Paraksts				Datums				Lapas skaits				K2 garantprofila posma no G-1 līdz K2-4.	
				Uzvārds				Paraksts				Datums				Pasūtījuma Nr.				14-32-029				Mērogs				Stadija	