



Valsts vides dienests

DAUGAVPILS REĢIONĀLĀ VIDES PĀRVALDE

Raiņa iela 28, Daugavpils, LV-5401, tālr. 65423219, fakss 65426545, e-pasts daugavpils@daugavpils.vvd.gov.lv, www.vvd.gov.lv

Tehniskie noteikumi Nr. DA17TN0062

Izdoti saskaņā ar likuma "Par ietekmes uz vidi novērtējumu" 13. panta otro un ceturto daļu, un MK 27.01.2015. noteikumu Nr. 30 „Kārtība, kādā Valsts vides dienests izdod tehniskos noteikumus paredzētajai darbībai” 13. p., 15. p., pielikuma 8.9. apakšpunktu.

Derīgi līdz: 2022. gada 10. aprīlim

Persona, kura gatavojas veikt darbību (iesniedzējs): **Jēkabpils pilsētas dome. Reģ. Nr. 90000024205, Brīvības iela 120, Daugavpils, LV 5201**

Paredzētās darbības nosaukums: **Sēlijas pieslēgums TEN-T tīklam – Dienvidu tranzīta loka izveidošana Jēkabpils pilsētā - Brīvības ielas pārbūve.**

Paredzētās darbības norises vieta: **Zemes vienība ar kadastra Nr. 56010021206; 56010020284; 56010020037, Jēkabpils pilsēta.**

Pamatojums: **Iesniedzēja 20.03.2017. iesniegtais iesniegums tehnisko noteikumu saņemšanai.**

Vides aizsardzības prasības:

1. Atļauts veikt esošās Dolomīta ielas pārbūvi, jauna ielas posma būvniecību 700 m garumā (kopējais ielas garums pēc izbūves 3,4 km), meža zemes atmežošanu 5.7 ha platībā.
2. Veicot būvdarbus, nav pieļaujama grunts, gruntsūdeņu un virszemes ūdensobjektu piesārņošana. Lai savlaicīgi novērstu iespējamo vides piesārņojumu vietās, kurās tiks izmantota tehnika, paredzēt absorbentu materiālu naftas produktu savākšanai. Būvtehnikas degvielas uzpildi, tās tehnisko apkopi veikt tikai tam speciāli paredzētās vietās ar cieto segumu.
3. Nodrošināt būvniecības gaitā radušos atkritumu savākšanu un tālāku utilizāciju, t.i. nodošanu atkritumu apsaimniekošanas uzņēmumam, kuram ir atļauja attiecīgā atkritumu veida apsaimniekošanai. Iespēju robežās nodrošināt dalītu sadzīves, būvniecības un bīstamo atkritumu vākšanu. Nepieļaut teritorijas piesārņošanu, piegružošanu un pēc būvniecības darbu pabeigšanas veikt teritorijas sakopšanu, labiekārtošanu.
4. Nepieciešamības gadījumā, projektā paredzēt vietu būvniecības rezultātā radīto būvniecības atkritumu īslaicīgai (līdz 3 mēnešiem) uzglabāšanai.
5. Nepieciešamības gadījumā paredzēt pasākumus gaisa kvalitātes nodrošināšanai un putekļu emisiju samazināšanai gan būvdarbu, gan ekspluatācijas laikā.
6. Paredzēt pasākumus, lai netiktu pārsniegti MK 07.01.2014. noteikumos Nr.16 „Trokšņa novērtēšanas un pārvaldības kārtība” noteiktie trokšņa robežlielumi.

7. Būvdarbi plānojami un veicami tā, lai respektētu piegulošo teritoriju izmantošanu un neradītu nesamērīgu apgrūtinājumu vai būtiskus traucējumus, nepieciešamības gadījumā paredzot ietekmes mazinājošos pasākumus, t.sk. būvniecības tehnikas un iekārtu darbības ierobežojumus attiecīgiem diennakts periodiem.
8. Būvdarbu gaitā izmantot derīgos izrakteņus, kuri iegūti saskaņā ar likuma „Par zemes dzīlēm” un Dabas resursu nodokļu likuma prasībām.
9. Nepieļaut apkārtējās vides piesārņošanu, būvdarbu veikšanas un tehnikas apkalpošanas laikā. Nodrošināt absorbentu pieejamību darbu veikšanas vietā.
10. Vismaz 14 dienas pirms šajos tehniskajos noteikumos minētā objekta nodošanas ekspluatācijā, iesniegt VVD Daugavpils RVP iesniegumu atzinuma par objekta gatavību ekspluatācijai saņemšanai.

Izvērtētā dokumentācija:

1. Jēkabpils pilsētas domes 20.03.2017. iesniegums tehnisko noteikumu saņemšanai no uz 3 lpp. un tam pielikumā pievienota šāda dokumentācija:
 - Ielas izbūves shēma uz 1 lpp
 - Priekšizpētes materiāli uz 6 lpp.
 - Nekustamā īpašuma ar kadastra Nr. 56010021189 Nodalījuma noraksts uz 2 lpp.
 - Nekustamā īpašuma ar kadastra Nr. 56010021206 nodalījuma noraksts uz 1 lpp.
 - Nekustamā īpašuma ar kadastra Nr. 56010021233 nodalījuma noraksts uz 2 lpp
 - zemes robežu plāna kopija uz 2 lpp.
2. Valsts meža dienesta 05.04.2017. vēstule Nr. VM6.7-7/214 uz 1 lpp.

Piemērotās tiesību normas:

1. Likuma „Par ietekmes uz vidi novērtējumu” 13. panta otrā un ceturtā daļa.
2. MK 27.01.2015. noteikumu Nr. 30 „Kārtība, kādā Valsts vides dienests izdod tehniskos noteikumus paredzētajai darbībai” 2. punkts, 13. punkts, 15. punkts 21. punkts, pielikuma 8.9. punkts.
3. Aizsargjoslu likums.
4. Likuma „Par piesārņojumu” 5.pants.
5. Zemes dzīļu likuma 15. panta 3) punkts.
6. Dabas resursu nodokļa likums.
7. MK 07.01.2014. noteikumi Nr.16 „Trokšņa novērtēšanas un pārvaldības kārtība”
8. Atkritumu apsaimniekošanas likuma 4. pants.
9. MK 24.10.2014. noteikumu Nr. 663 „Autoceļu un ielu būvnoteikumi” 139.punkts, 140. punkts, 141. punkts, 167 punkts.
10. Jēkabpils plisēts teritorija plānojums 2007.-2019. gadam..

Administratīvā procesa dalībnieku viedokļi un argumenti:

VVD Daugavpils RVP ir saņemta Valsts meža dienesta 05.04.2017. vēstule Nr. VM 6.7-7/214, kurā ir sniegta informācija un izvirzīti nosacījumi attiecībā uz atmežojamo platību.

Pielikumā: Izbūves plāns uz 1 lpp.

Tehnisko noteikumu Nr. DA17TN0062 pielikums ir šo tehnisko noteikumu neatņemama sastāvdaļa.

Tehniskajos noteikumos noteiktās vides aizsardzības prasības var grozīt saskaņā ar Ministru kabineta 2015. gada 27. janvāra noteikumu Nr. 30 „Kārtība, kādā Valsts vides dienests izdod tehniskos noteikumus paredzētajai darbībai” 25., 26. un 27. punktu.

Šos tehniskos noteikumus var apstrīdēt mēneša laikā no to spēkā stāšanās dienas Vides pārraudzības valsts birojā (Rūpniecības iela 23, Rīga, LV-1045). Iesniegumu par tehnisko noteikumu apstrīdēšanu iesniegt VVD Daugavpils RVP, Raiņa ielā 28, Daugavpilī, LV – 5401.

Direktore

I. Lobanoka

Daugavpilī, 2017. gada 11. aprīlī


Gaiduka 65422466
sandra.gaiduka@daugavpils.vvd.gov.lv

ŠIS DOKUMENTS IR PARAKSTĪTS AR DROŠU ELEKTRONISKO PARAKSTU
UN SATUR LAIKA ZĪMOGU

Ielas pārbūves shēma
M 1:10 000



Apzīmējumi:

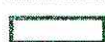-  atsavināmā atmežojamā teritorija
platība ~ 5.7 hektāri
-  Dolomīta iela 1, Jēkabpils
kadastra apzīmējums 56010020037
-  jaunbūvējamais ielas posms
-  esošā Dolomīta iela (pēc pārbūves pabeigšanas
nosaukums "Brīvības iela")

Projektētās ielas izbūve plānota 3,4 kilometru garumā.



Veselības inspekcija

Klijānu iela 7, Rīga, LV-1012, faktiskā adrese: 18.novembra iela 105, Daugavpils, LV-5404
tālrunis: 65424547, tālrunis/fakss: 65429529, e-pasts: latgale@vi.gov.lv, www.vi.gov.lv

NOSACĪJUMI HIGIĒNAS PRASĪBU IEVĒROŠANAI Daugavpilī

Nr. 5.7-13/29360/

Jēkabpils pilsētas pašvaldības
Pilsētsaimniecības departamentam
vpa@jekabpils.lv

1. Objekta nosaukums: Dolomīta ielas pārbūve, Jēkabpilī
2. Objekta adrese: Dolomīta iela, Jēkabpils, LV – 5201, kadastra apzīmējums 5601 002 1218, 5686 002 1206, 5601 002 0284, 5601 002 0037
3. Objekta īpašnieks: Pasūtītājs: Jēkabpils pilsētas pašvaldība, reģ. Nr. 90000024205, Brīvības iela 120, Jēkabpils, LV – 5201
4. Iesniegtie dokumenti: 1) 12.10.2017. „Par būvprojekta izstrādi” Nr.3-1/409, reģistrēts Veselības inspekcijā 23.10.2017. Nr. 29360, 2) situācijas plāns un plānoto darbu apraksts, kopija, 3) zemesgrāmatu nodaļuma noraksti, kopijas
5. Apsekojums veikts: Nav nepieciešams
6. Apsekojumā piedalījās: –
7. Konstatēts: Plānota Dolomīta ielās pārbūve no krustojuma ar Brīvības ielu līdz krustojumam ar Neretas ielu 1679 m garumā. Plānots pārbūvēt ietves, ielas, apvienoto gājēju/veloceliņu, izbūvēt lietusskanalizāciju, pārbūvēt esošo vājstrāvas/elektrotīklu un gāzes vadu, uzstādīt ielas apgaismojumu, gājēju drošības barjeras, sabiedriskā transporta pieturvietas, izveidot zaļās zonas.
8.NOSACĪJUMI Projektēšanas gaitā paredzēt: 1. objekta projektēšanu un izbūvi saskaņā ar Jēkabpils pilsētas domes 04.03.2010. saistošo noteikumu Nr.6 „Jēkabpils pilsētas teritorijas plānojums ar grozījumiem 2007. līdz 2019. gadam” teritorijas plānojuma risinājumiem un apbūves noteikumu prasībām; 2. būvprojektā informāciju par būvniecības darbos izmantojamiem būvmateriāliem un to pielietošanas kārtību. Būvniecības darbiem izmantot Latvijā vai Eiropas Savienībā sertificētus videi draudzīgus un cilvēku veselībai nekaitīgus būvniecības materiālus, kuri atbilst Ministru kabineta 25.03.2014. noteikumu Nr.156 „Būvizstrādājumu tirgus uzraudzības kārtība” noteiktajām prasībām; 3. atbilstoši 01.10.1997. likuma "Ceļu satiksmes likums", II nodaļas 5. panta prasībām: jebkuram ceļam jābūt aprīkotam ar nepieciešamajām ceļu inženierbūvē un satiksmes organizācijas tehniskajiem līdzekļiem atbilstoši obligāto standartu, tehnisko normatīvu un noteikumu prasībām; 4. 05.02.1997 „Aizsargjoslu likuma” un saistošo noteikumu prasību ievērošanu, tajā skaitā prasības, kas attiecas uz apbūves un apsaimniekošanas aprobežojumiem. Izstrādājot būvprojektu, ņemt vērā noteiktās aizsargjoslas objektiem, kuriem saskaņā ar

DOKUMENTS PARAKSTĪTS AR DROŠU ELEKTRONISKO PARAKSTU, KAS SATUR LAIKA ZĪMOGU

- 05.02.1997. „Aizsargjoslu likumu” ir paredzētas sanitārās, drošības, ekspluatācijas un vides un dabas resursu aizsardzības aizsargjoslas;
5. ietvju, gājēju ceļu, veloceļu izvietojumu iespējami attālināti no ielu un autoceļu brauktuvē, lai pasargātu gājējus no transportlīdzekļu radītā piesārņojuma (trokšņa, gaisa vibrācijas, dubļiem un aerosoliem) un nepasliktinātu ceļu satiksmes drošību;
 6. ceļa infrastruktūras elementus, nodrošinot vides pieejamību. Ietves platumu noteikt tā, lai, izvietojot uz ietves citas konstrukcijas (pieturas, stabus, reklāmas), gājēju kustībai pieejamā daļa nebūtu mazāka par 1,2 m. Gājēju ceļa iesegums – no cieta un jebkuros laikapstākļos neslīdoša materiāla, ceļa robeža ir skaidri saskatāma un sataustāma, pielietojot marķējumu, atšķirīgas krāsas vai reljefa iesegumu. Piebraucamajiem ceļiem, ietvēm, gājēju un veloceļiem, gājēju pārejām nodrošināt ērtu pārvietošanos no viena augstuma līmeņa uz citu;
 7. projektējot objekta vides pieejamības risinājumus rekomendējam ņemt vērā Latvijas Republikas Labklājības ministrijas 2011. gada „Vadlīnijas būvnormatīvu piemērošanai, attiecībā uz vides pieejamību personām ar funkcionāliem traucējumiem”;
 8. gājēju pārejām, kā arī ielu un autoceļu krustojumiem jābūt pārdzamiem, ievērojot redzamības brīvlaikus. Nepieciešamības gadījumā, paredzēt gājēju pārejas apgaismojumu;
 9. nepieciešamības gadījumā pasākumus transporta radītā trokšņa samazināšanai esošajās apdzīvotās vietās un trokšņa izplatīšanās novēršanai perspektīvajās apbūves teritorijās saskaņā ar Ministru kabineta 07.01.2014. noteikumiem Nr.16 „Trokšņa novērtēšanas un pārvaldības kārtība”, lai novērstu vides trokšņa radīto negatīvo ietekmi uz cilvēka veselību un nodrošinātu pieļaujamo trokšņa līmeni dzīvojamo un publisko ēku teritorijās. Prettrokšņa pasākumus projektēt atbilstoši Ministru kabineta 16.06.2015. noteikumiem Nr.312 „Noteikumi par Latvijas būvnormatīvu LBN 016-15 „Būvakustika”;
 10. lietūsūdeņu un sniega kušanas ūdeņu novadīšanu no ielām, ceļiem, paredzot ūdeņu savākšanas sistēmas, nepasliktinot vides apstākļus blakus esošiem zemes īpašumiem. Vietās, kur lietūsūdeņu savākšanas sistēmu nav iespējams pieslēgt pie esošajiem tīkliem, paredzēt lokālu risinājumu, nodrošinot lietūsūdeņu novadīšanu speciāli veidotā sistēmā vai filtrējošā slānī;
 11. lietūsūdeņu novadīšanas sistēmu projektēšanu veikt Ministru kabineta 30.06.2015. noteikumu Nr.327 „Noteikumi par Latvijas būvnormatīvu LBN 223 – 15 „Kanalizācijas būves” prasībām;
 12. objekta apgaismojumu, izvietojot apgaismes ķermeņus, lai nodrošinātu augstāku komforta un satiksmes drošības līmeni visiem satiksmes dalībniekiem diennakts tumšajā laikā;
 13. nobrauktuves no remontējamās ielas uz blakus esošas mājas pagalmiem un iestādēm;
 14. objekta pieguļošās teritorijas labiekārtošanu, apzaļumošanu pēc būvniecības darbu pabeigšanas.

Veselības inspekcija iesaka būvprojekta risinājumu izvērtēt Sabiedrības veselības un uzraudzības un kontroles departamenta Latgales kontroles nodaļā.

Sabiedrības veselības uzraudzības un kontroles departamenta
Latgales kontroles nodaļas vadītāja

Ludmila Vainiņa

Jolanta Vrubļevska-Ludiņa, tālrunis 65231104
jolanta.vrublevska-ludina@vi.gov.lv



JĒKABPILS PILSĒTAS PAŠVALDĪBA
PILSĒTSAIMNIECĪBAS DEPARTAMENTS
BŪVniecības un komunālās saimniecības nodaļa

Reģ.Nr.90000024205

Brīvības ielā 120, Jēkabpilī, LV – 5201
tālrunis 65236777, Fakss 65207304, e-pasts vpa@jekabpils.lv

Jēkabpilī

30.10.2017.

Nr.3.3.4/6

Teritorijas iekārtošanas nosacījumi

Izstrādājot būvprojektu "Dolomīta ielas pārbūve, Jēkabpilī" izpildīt sekojošus nosacījumus:

1. Ielas sarkanajās līnijās plānot bojāto un mazvērtīgo koku izzāģēšanu.
2. Paliekošajiem kokiem paredzēt sanitāro vainagu sakopšanu (tāmē izmaksas), darbus veikt arboristiem.
3. Visā izbūves posmā paredzēt celmu frēzēšanu (tāmē izmaksas).
4. Ielas posmam, kas tiek projektēts meža teritorijā, sagatavot atmežojamās meža zemes izvietojuma plānu. (Sagatavo sertificēts mērnieks).
5. Iekļaut būvprojektā sagatavotu cirsmas skici ar izzāģējamo koku sugām, koku skaitu, koksnes apjomiem m³. (Sagatavo meža dastotājs).
6. Apvienotajam gājēju – velosipēdistu celiņam plānot Nostalit tipa betona bruģakmens segumu, kas tiek kompozicionāli salikts no divām krāsām (pelēks, brūns) ar attiecību 1:2. Velojoslā iestrādāt velo piktogrammas un kustības virziena marķējumus. (Pielikums Nr.1)
7. Gājēju pārejās nodrošināt vides pieejamību – izgaismotas nobrauktuves invalīdu un bērnu ratiņiem, velosipēdiem.
8. Paredzēt daudzgadīga zāliena ierīkošanu ielas zaļajā zonā ar auglīgās augsnes slāņa ielabošanu 15 cm dziļumā.
9. Grāvja nogāzes teritorijā, kur tas ir nepieciešams, plānot augstas izturības ģeopaklāja ieklāšanu, lai novērstu zemes virskārtas noslīdēšanu un grunts izskalošanu.
10. Ielu krustojumos projektēt ielu nosaukumu norādes stabus ar nosaukumiem atbilstoši jau esošajiem standartiem. Pielikums Nr.1
11. Ielas posmā, kas saskaras ar paliekošo mežu, pirms grāvja no meža puses paredzēt meža zvēru aizsargžogu.

Teritorijas iekārtošanas nosacījumu derīguma termiņš – 1 gads.

Būvniecības un komunālās saimniecības nodaļas vadītāja p.i.


Uldis Bērziņš

Breimane 65207431

marite.breimane@jekabpils.lv



Velo joslas marķējums

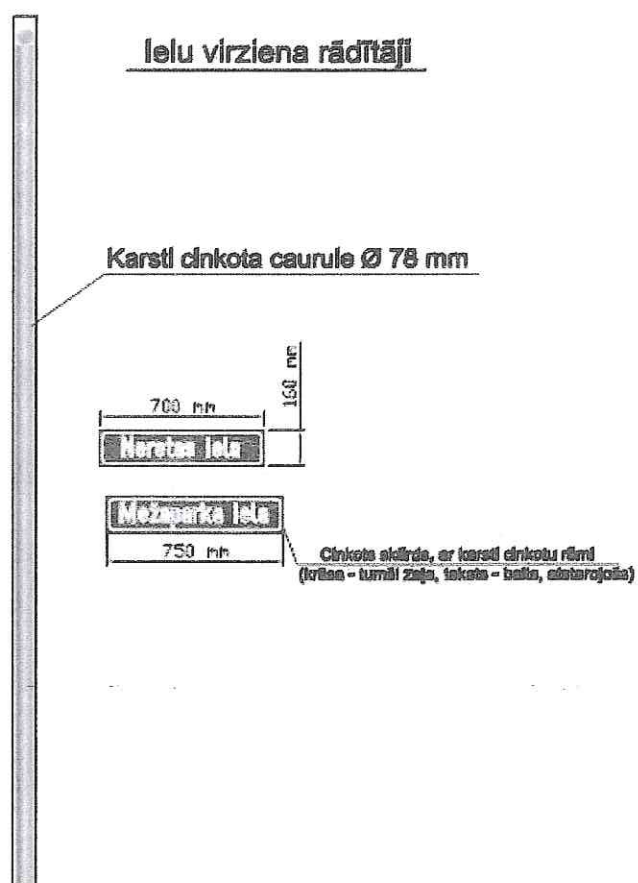

Jēkabpils ūdens

Sabiedrība ar ierobežotu atbildību "Jēkabpils ūdens", Vienotais reģistrācijas Nr. 45403000395
Jaunā iela 60, Jēkabpils, LV-5201, mājaslapa: <http://www.jekabpilsudens.lv>
Tālrunis/fakss 65232036, elektroniskā adrese: info@jekabpilsudens.lv
Norēķinu konts LV80UNLA0009000508309, AS "SEB banka", kods UNLALV2X009

Jēkabpilī

24.10.2017. Nr. 3.-4.3/87

TEHNISKIE NOTEIKUMI

Nekustamā īpašuma atrašanās vieta, adrese, kadastra apzīmējums	"Dolomīta ielas pārbūve, Jēkabpilī". 5601 002 1218; 5601 002 1206; 5601 002 0284; 5601 002 0037
Pieslēguma vieta pie centralizētās ūdensapgādes un kanalizācijas sistēmas	Izstrādājot būvprojektu "Dolomīta ielas pārbūve, Jēkabpilī" ievērot pazemes komunikāciju aizsardzību. Veicinot Jēkabpils ilgtspējīgas attīstības stratēģiju un infrastruktūras plānošanu, kur nepieciešams, Dolomīta ielā, paredzēt izbūvēt ūdensapgādes un sadzīves kanalizācijas komunikācijas. Ūgunsdzēsības vajadzībām izvērtēt pazemes vai virszemes tipa hidrantu uzstādīšanu. Paredzēt uzstādīt skatakas pieslēgumiem nekustamiem īpašumiem.
Tehniskās prasības pieslēgumam nepieciešamo ūdensapgādes ievadu vai kanalizācijas izvadu projektēšanai, izbūvei vai pārbūvei, tai skaitā lietus notekūdeņu novadīšanai	Projekta dokumentāciju saskaņot ar SIA „Jēkabpils ūdens” un atstāt vienu eksemplāru. Pēc būvdarbu noslēgšanas piestādīt inženiertīklu izpilddokumentāciju (dwg formāts).

Tehnisko noteikumu derīguma termiņš ir viens gads, skaitot no izdošanas datuma

Pēc pieslēguma ierīkošanas būvdarbu pabeigšanas nekustamā īpašuma īpašniekam vai valdītājam jāsaņem pakalpojuma sniedzēja izsniegts atzinums par inženierbūves gatavību ekspluatācijai un jānoslēdz pakalpojuma līgums. Pakalpojumu sniegšana bez līguma ir aizliegta.

SIA "Jēkabpils ūdens" valdes loceklis

E.Užulis

TEHNISKIE NOTEIKUMI

Rīgā

24.10.2017. Nr. 27.3-6/4527

Uz 17.10.2017. Nr. 3-1/409

Jēkabpils pilsētas pašvaldības
Pilsētsaimniecības departamentam
Brīvības ielā 120, Jēkabpilī, LV-5201

Objekta „Dolomīta ielas pārbūve,
Jēkabpilī” būvprojekta izstrādei

Akciju sabiedrība “Latvijas Gāze” (turpmāk – AS “Latvijas Gāze”) informē, ka, veicot Dolomīta ielas (*posmā no krustojuma ar Brīvības ielu līdz krustojumam ar Neretas ielu*) pārbūves būvprojekta izstrādi, jāievēro šādi nosacījumi:


1. Uzrādīt esošos vidējā ($P < 0,4$ MPa) spiediena gāzesvadus.
Informāciju par sadales gāzesvadiem, to iekārtām un izvietojumu darba kārtībā uzzināt AS “Latvijas Gāze” Jēkabpils iecirknī.
2. Lai izvērtētu esošo gāzesvadu aizsardzības pasākumus, projektēšanas gaitā pieaicināt sertificētu attiecīgo inženierkomunikāciju projektētāju.
3. Uzklājot asfalta vai cita veida segumu, pazemes gāzesvadu ierīču kapes jā saglabā; kapju vākiem jābūt vienā līmenī ar segumu. Gadījumos, ja esošā seguma vietā tiek uzklāts jauns asfalta segums, pazemes gāzesvadu ierīču kapes jānomaina pret “peldošām” kapēm. Kapju pacelšanu (pazemināšanu) un esošo kapju nomaiņu pret “peldošām” veic pasūtītājs par objekta izbūvei paredzētajiem līdzekļiem. Kapju pārvietošanas darbu kvalitātes atbilstību, kā arī pielietojamo kapju raksturojošus lielumus (materiāls, izmēri u.c.) jāuzrāda AS “Latvijas Gāze” Jēkabpils iecirkņa pārstāvjiem.
4. Ja izmainās seguma līmenis, gāzesvada ierīču pagarināšanas vai saīsināšanas darbus veic AS “Latvijas Gāze” Jēkabpils iecirknis pēc pasūtītāja rakstiska iesnieguma, kurā garantēta darbu apmaksa. Darbu izmaksas pēc spēkā esošā cenrāža jāparedz projekta tāmē.
5. Pārbūvējamās ielas sarkano līniju robežās paredzēt vietu perspektīvam sadales gāzesvadu izvietojumam vietās, kur nav esošu sadales gāzesvadu.
6. Topogrāfija jā saskaņo AS „Latvijas Gāze” Jēkabpils iecirknī.
7. **Izstrādātais būvprojekts jā saskaņo AS “Latvijas Gāze”:**
 - Jēkabpils iecirknī.
 - Gāzapgādes attīstības departamentā, kur jā iesniedz projekta ģenplāna lapas kopiju un projektu digitālā veidā (DWG)
8. Tehnisko noteikumu derīguma termiņš – 1 gads.

Pielikumā: Esošo gāzesvadu shēma – 1 lapa.

Komercpilnvarniece
Gāzapgādes attīstības departamenta
Projektu saskaņošanas daļas vadītāja



L. Aumeistere

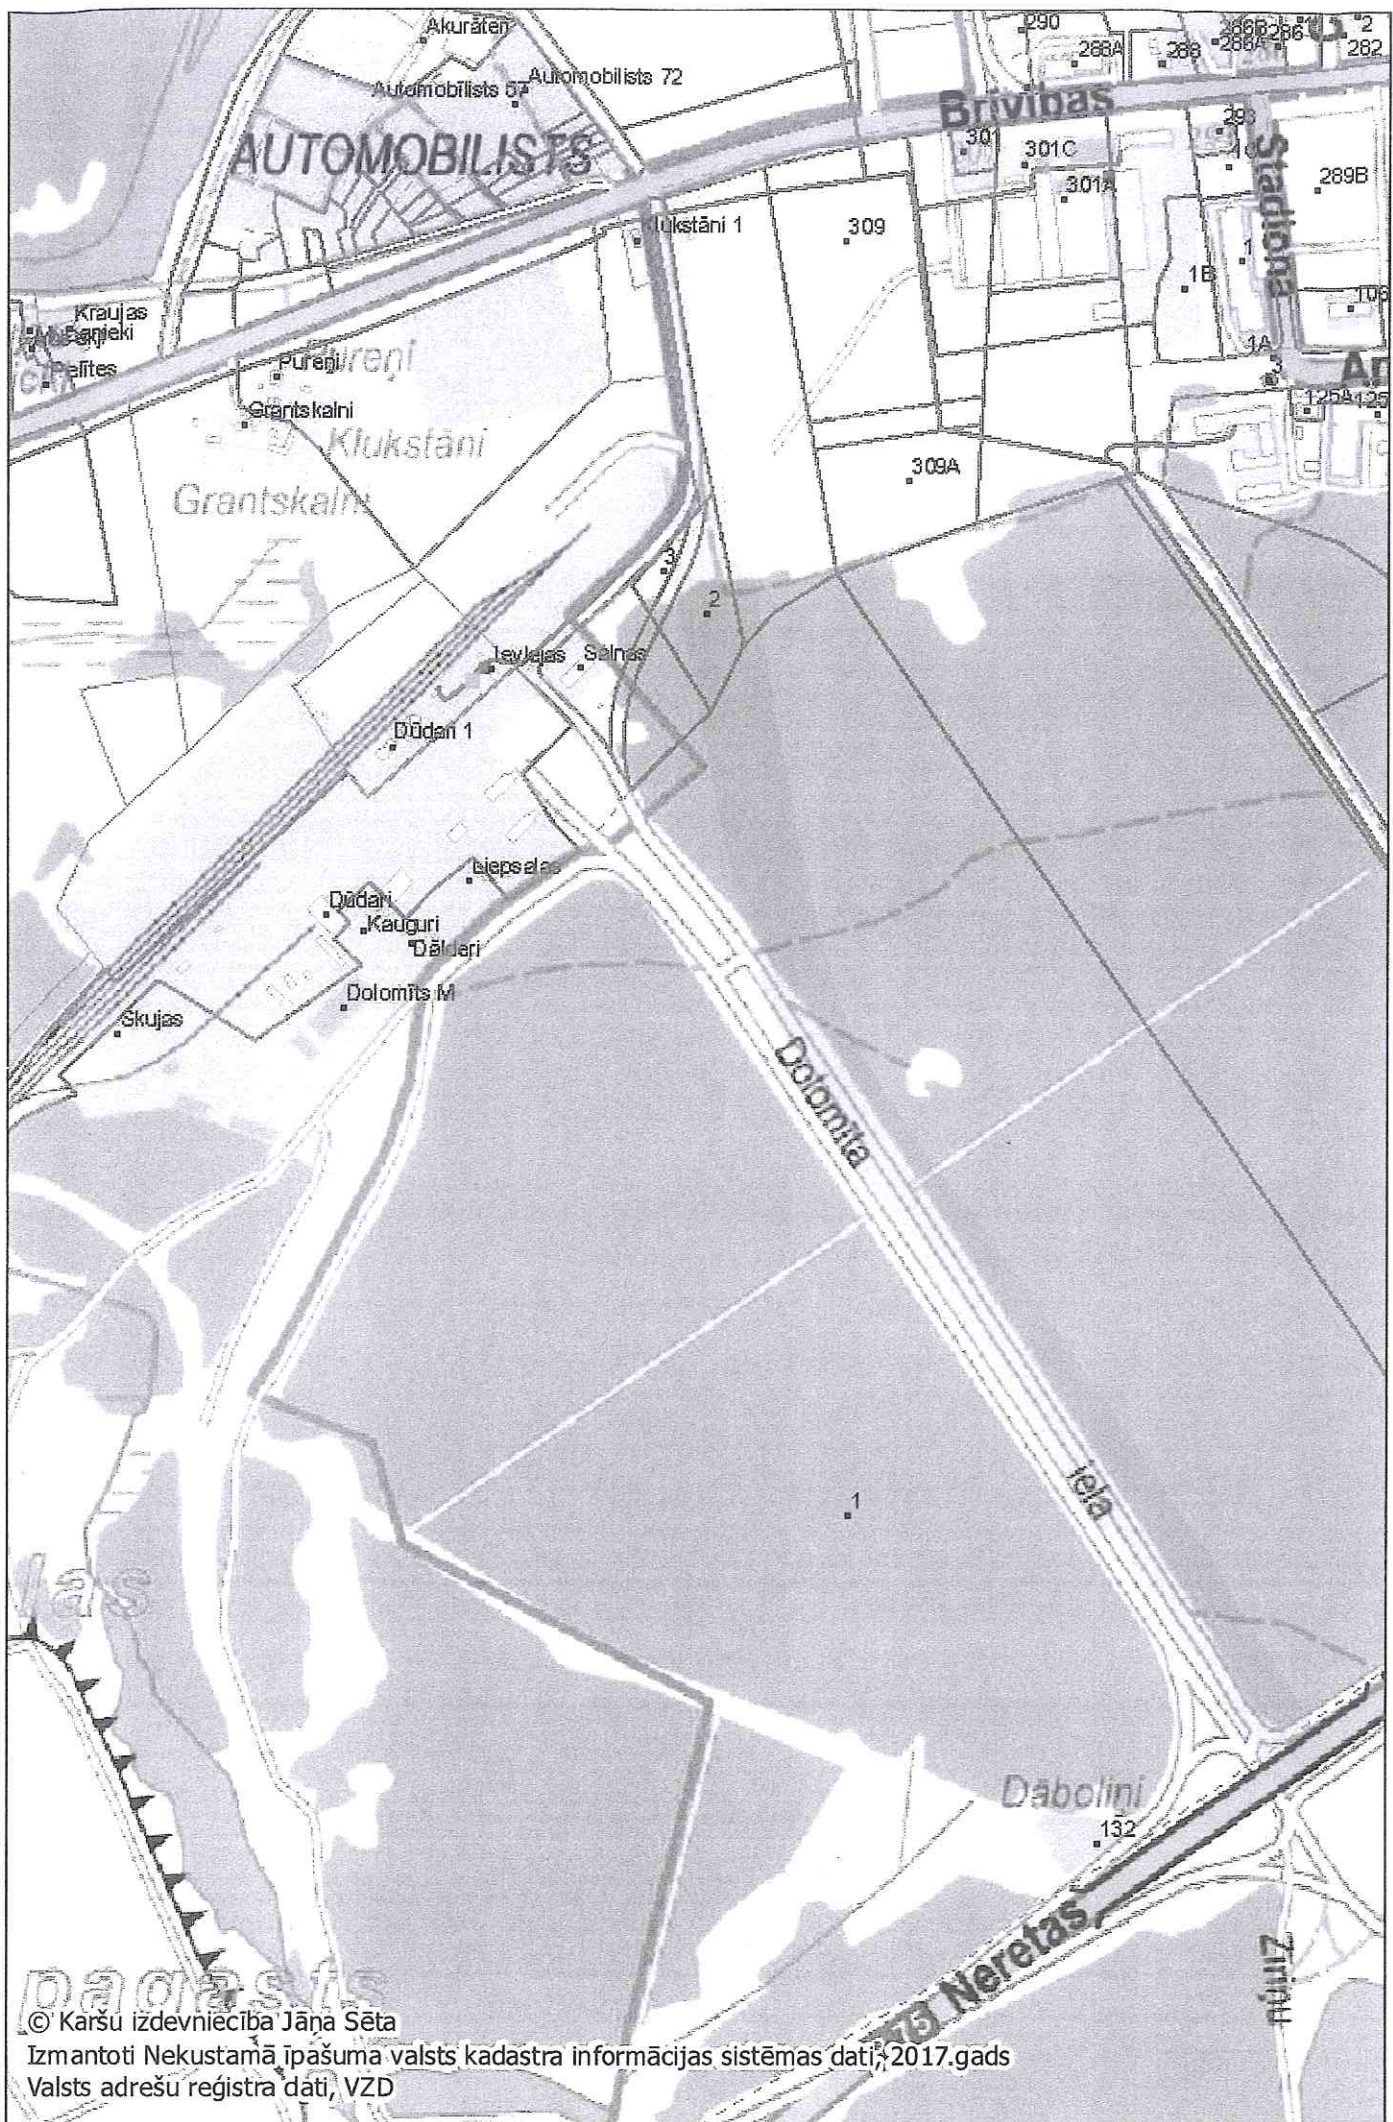

**"Latvijas Mobilais Telefons" SIA (LMT)
TEHNISKIE NOTEIKUMI Nr. C164/17**

Datums: Rīgā, 2017. gada 23. oktobrī Pamatojums: 17.10.2017. iesniegums Nr.3-1/409

Pieprasītājs: Jēkabpils pilsētas pašvaldība
Pilsētsaimniecības departaments
Kontakttālrunis: 29208176

Adrese: Brīvības iela 120,
Jēkabpils, LV-5201

Kādam nolūkam izsniegti tehniskie noteikumi: „Dolomīta ielas pārbūve Jēkabpilī” būvprojekta izstrādei.

Tehnisko noteikumu apraksts

1. Paskaidrojums: LMT piederoši pazemes inženiertīkli projekta aptvertajā teritorijā ir izvietoti Dolomīta un Brīvības ielu krustojuma rajonā.
2. Nodrošināt:
 1. Saskaņot izstrādāto topogrāfisko plānu ar LMT.
 2. Projektā paredzēt esošās LMT piederošās kabeļu kanalizācijas saglabāšanu.
 3. Saskaņot izstrādāto projektu ar LMT.

Piezīmes

Kontaktpersona: E. Rubins, tālr. 67773939

Tehniskos noteikumus apstiprinu:  LMT Celtniecības daļas vadītājs J. Stašulis
Datums: 23.10.2017.

Tehniskos noteikumus sagatavoja:  LMT Celtniecības daļas vecākais inženieris E. Rubins
Datums: 23.10.2017.

SAŅEMTS
Jēkabpils pilsētas pašvaldībā
20. gada 27-10-2017
Nr. 27.25.278130



Akciju sabiedrība "Sadale tīkls"
Ziemeļaustrumu Eksploatācijas daļa
Vienotais reģ. Nr. 40003857687
Aiviekste, Kalsnavas pagasts, Madonas novads, LV-4860, Latvija
Tālr. (+371) 67726000, www.sadalestikls.lv, st@sadalestikls.lv

Aiviekstē, Kalsnavas pagastā
27.10.2017. Nr. 30EF60-06.06/1519
Uz 17.10.2017. Nr. 3-1/409

Jēkabpils pilsētas pašvaldības
Pilsētsaimniecības departamentam
Brīvības ielā 120,
Jēkabpilī, LV-5201

Par tehniskajiem noteikumiem

Izstrādājot projektu "Dolamīta ielas pārbūve, Jēkabpilī", jāievēro sekojoši AS "Sadale tīkls" nosacījumi:

- o esošo elektrotīklu un būvju novietojumam jāatbilst pastāvošo Elektrotīklu izbūves noteikumu un Latvijas Būvnormatīvu prasībām;
- o projektā jāuzrāda esošo elektrotīklu izvietojums;
- o izstrādājot projektu, precizēt kabeļlīniju atrašanos dabā
- o teritoriju šķērso 20 kV kabeļlīnijas un 20 kV gaisvadu līnija, projektējot jāievēro LEK 015 un LEK 049 prasības attiecībā uz AS "Sadale tīkls" īpašumā esošām 0,4 kV un 20 kV elektroietaisēm;
- o nepieciešamības gadījumā projektā paredzēt risinājumu elektropārvades līniju rekonstrukcijai, pamatojoties uz elektroiekārtu izbūves noteikumiem un noteikumiem par ārējo inženierkomunikāciju izvietojumu pilsētās, ciemos un lauku teritorijās, kā arī saskaņā ar "Aizsargjoslu likuma" 35.panta (6) punktu - Juridiskās un fiziskās personas, veicot aizsargjoslās darbus, kuru dēļ ir nepieciešams objektus aizsargāt no bojājumiem, pārbūvēt vai pārvietot, aizsardzības, pārbūves vai pārvietošanas darbus veic pēc saskaņošanas ar attiecīgā objekta īpašnieku. Saskaņā ar Enerģētikas likuma 23. panta (2) punktu - Esošo energoapgādes komersantu objektu pārvietošanu pēc pamatotas nekustamā īpašuma īpašnieka prasības veic par viņa līdzekļiem;
- o zemes īpašniekam (ierosinātājam), lai pārvietotu energoapgādes objektu, ir jāorganizē projekta izstrāde, kā arī jāorganizē darbu izpilde projekta realizēšanai;
- o būvdarbu veikšanu ar mehānismiem, vai zemes rakšanas darbu izpildi elektropārvades līniju aizsardzības joslā veikt saskaņā ar "Aizsargjoslu likumu" un saskaņot ar AS "Sadale tīkls" Ziemeļaustrumu Eksploatācijas daļas Jēkabpils nodaļu Jaunā ielā 31A, Jēkabpilī;
- o projektu saskaņot AS "Sadale tīkls" Ziemeļaustrumu Eksploatācijas daļas Jēkabpils nodaļā Jaunā ielā 31A, Jēkabpilī;
- o tehniskie noteikumi derīgi vienu gadu.

Sīkāku informāciju par neskaidrajiem jautājumiem sniegs AS "Sadale tīkls" Ziemeļaustrumu Eksploatācijas daļas Jēkabpils nodaļas meistars Matīss Melderis, tālr. 65210844.

Ziemeļaustrumu Eksploatācijas daļas
vadītājs

Dzintars Stradiņš

Aldis Anzons 64810174

SAŅEMTS
Jēkabpils pilsētas pašvaldībā
30.10.2017
Nr. 2.7.25.2/3157

SIA Lattelecom
Vienotais reģ. nr. 40003052786
PVN reģ. nr. LV40003052786

Dzirnavu iela 105, Rīga LV 1011
Tālr.: +371 67055000
Fakss: +371 67055481

lattelecom@lattelecom.lv
www.lattelecom.lv

lattelecom

TEHNISKIE NOTEIKUMI Nr. LTN-7576

Jēkabpils

Datums: 19.10.2017. **Pamatojums:** LTN-7576

Pieprasītājs: Jēkabpils pilsētas pašvaldība, Brīvības iela 120, Jēkabpils, LV-5201 **Kontakttālrunis:** 29211420, Raits Sirmovičs

Zemes kadastra Nr. 560 1002 1218; 568 6002 1206; 560 1002 0284; 560 1001 1277; 560 1002 0037
Objekta adrese: Dolomīta iela, Jēkabpils

Kādam nolūkam izsniegti tehniskie noteikumi:

Dolomīta ielas, Jēkabpilī, pārbūves projekta izstrādei.

TEHNISKO NOTEIKUMU APRAKSTS

Paskaidrojums: Plānotajā darbu zonā atrodas SIA Lattelecom sakaru komunikācijas – kabelkanalizācijas, sakaru kabeli gruntī.

Veicamo darbu apraksts un TN izpildes nosacījumi:

1. Projektu izstrādāt uz saskaņota topogrāfiskā plāna.
2. Projektā paredzēt SIA „Lattelecom” esošo sakaru komunikāciju saglabāšanu un aizsardzību saskaņā ar LR Aizsargjoslu likumu un LR elektronisko sakaru likumu.
3. Pirms tehniskā projekta izstrādes, projektēšanas organizācijas pārstāvim veikt sakaru komunikāciju apsekošanu dabā, izsaucot SIA Lattelecom pārstāvi. - T:26594328
4. Šķērsojuma vietās ar apakšzemes telekomunikācijām darbus veikt ar rokām, nepielietojot mehānismus, nodrošinot aizsardzību esošajai sakaru apakšzemes kabelu saimniecībai. Pirms rakšanas darbu uzsākšanas izņemt rakšanas darbu atļauju SIA „Lattelecom”, Jēkabpilī, Jaunā iela 16.
5. Ja sakaru komunikācijas traucē veikt būvniecības darbus, paredzēt to pārlikšanu, katru gadījumu saskaņojot ar Lattelecom un paredzēt darbu finansēšanu. Izstrādājot projektu ievērot Latvijas valsts Likumu par Aizsargjoslām 14.pantu „Aizsargjoslas par sakaru līnijām” 1.pantu ar 1.apakšpunktu
6. Ja projekta izstrādes laikā esošo sakaru tīkla elementu drošības un saglabāšanas prasības nav iespējams izpildīt, tad jāizstrādā tehniskais projekts par esošo sakaru tīkla pārvietošanu, pārbūvi. Pirms tehniskā projekta saskaņošanas, nepieciešams noslēgt vienošanos ar SIA Lattelecom par esošo sakaru tīkla pārvietošanu, pārbūves darbiem.
7. Tīkla pārslēgšanas darbu veikšana atļauta tikai SIA „Lattelecom” grupas uzņēmumam SIA „Citrus solutions”. Pārslēgšanas darbu veikšanai, pirms pārvietošanas darbu sākuma noslēgt līgumu. Par līguma noslēgšanu un konsultācijām vērsties sadarbiba@citrus.lv

TN derīgi 1 gadu. Papildus nepieciešamā tehniskā informācija saņemama SIA „Lattelecom”, Jēkabpilī, Jaunā iela 16,t:65234333, 26594328.

Piezīmes: Saskaņā ar LR likumu „Elektronisko sakaru likums” III nodaļas, 18. panta, 3. apakšpunktu, elektronisko sakaru tīklu pēc nekustamā īpašuma īpašnieka vai valdītāja prasības pārvieto par attiecīgā nekustamā īpašnieka vai valdītāja līdzekļiem.

Augstāk minēto darbu izpildei nepieciešama projekta izstrāde. Projektēšanas un izbūves darbi veicami saskaņā ar SIA Lattelecom tehniskajiem standartiem. Projekta izstrādes gadījumā to saskaņot ar:

SIA Lattelecom PPUD ARN JPA grupa, Jaunā iela 16, Jēkabpils.

Digitally signed by MODRIS JAKUBOVSKIS

Date: 2017.10.19 15:28:10 EEST

Location: Jēkabpils

Reason: LATTELECOM

2017.gada 6.decembrī.

Jēkabpilī

Jēkabpils pilsētas pašvaldības
Būvniecības un komunālās saimniecības nodaļai

Tehniskie noteikumi Dolomīta ielas apgaismojumam

Dolomīta ielas apgaismojumam no krustojuma ar Brīvības ielu līdz krustojumam ar Neretas ielu – apgaismojuma pieslēguma vieta atbilstoši A/S „Sadales tīkls” tehniskajiem noteikumiem.


Nepieciešams saņemt TN no A/S „Sadales tīkls”.

1. Paredzēt ielas apgaismojuma izbūvi Dolomīta ielā no krustojuma ar Brīvības ielu līdz krustojumam ar Neretas ielu ~1,679 km. Ielas apgaismojumam izmantot LED gaismekļus ar vadības bloku C-Node 7 vai analoģu, stabu garumu, skaitu izvēlēties atbilstoši apgaismojuma aprēķinam. Kabeļu šķērsgriezumus, drošinātājus un automātslēdžus izvēlēties atbilstoši jaudas aprēķinam.

Jēkabpils pilsētas pašvaldības
Energopārvaldnieks



A.Gulbinskis

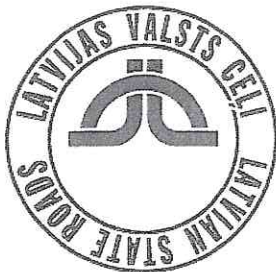

Valsts akciju sabiedrība LATVIJAS VALSTS CEĻI

Jēkabpils nodaļa

Reģistrācijas Nr. 40003344207

Brīvības iela 2, Ābeļu pagasts, Jēkabpils novads, LV-5201 Tālr.: 652 37581 Fakss: 6 52 37575

www.lvceli.lv

Jēkabpilī 02.11.2017

Nr. 4.6.7 / 12232

Jēkabpils pilsētas pašvaldība
Pilsētsaimniecības departaments
Brīvības iela 120, Jēkabpils, LV-5201

Tehniskie noteikumi

Būvprojekta izstrādei: "Dolomīta ielas pārbūve, Jēkabpilī", posms: no Brīvības ielas līdz Neretas ielai".

Tehniskie noteikumi izdoti: Jēkabpils pilsētas pašvaldībai, reģ. nr. 90000024205, Brīvības iela 120, Jēkabpils, LV-5201

Objekta adrese: Dolomīta iela, Jēkabpilī.

Tehniskās prasības un sevišķie noteikumi:

1. Būvprojektu izstrādāt saskaņā ar Jēkabpils pilsētas teritorijas plānojumu, būvniecību regulējošajiem normatīvajiem aktiem, ievērot 2014. gada 14. oktobra Ministru kabineta noteikumu Nr. 633 "Autoceļu un ielu būvnoteikumi", kā arī spēkā esošās projektēšanas un būvniecības normas un noteikumus.
2. Ievērtēt, ka atbilstoši Jēkabpils pilsētas attīstības programmai no 2012. līdz 2018. gadam, ar lēmumu Nr.195; 01.06.2017. (protokols Nr.13, 8.§), ir paredzēts realizēt projektu "Sēlijas pieslēgums TEN-T tīklam – Dienvidu tranzīta loka izveidošana Jēkabpils pilsētā. Projekta realizācijai Jēkabpils pilsētas pašvaldība izmaina pilsētas administratīvās robežas.
3. Ielas parametrus projektēt izvērtējot esošo un perspektīvo satiksmes sastāvu, perspektīvo kravas transporta intensitāti, ievērot LVS "Ceļu projektēšanas noteikumi. Normālprofili" [LVS-190-2].
4. Pieslēguma mezglus projektēt atbilstoši [LVS 190-3] "Ceļu vienlīmeņa mezgli". Krustojumos nodrošināt redzamību.
5. Projektējot satiksmes organizācijas tehnisko līdzekļu izvietojumu ievērot LVS-77-2; „Ceļa zīmes”.
6. Gājēju un velosipēdu ceļu risinājumus paredzēt atbilstoši LVS 190-9 "Velosatiksmē" prasībām. Ievērot vides pieejamības prasības.
7. Pirms būvprojekta saskaņošanas pasūtīt un saņemt ceļu drošības audita atzinumu, saskaņā ar Ministru kabineta 2008. gada 25. novembra noteikumu Nr.972 „Ceļu drošības audita noteikumi” prasībām.
8. Projektu izstrādāt autoceļu un ielu projektēšanu reglamentējošajos normatīvajos aktos noteiktā kārtībā reģistrētai juridiskai personai.
9. Tehniskā projekta ģenerālplānu un satiksmes organizācijas plānu saskaņot VAS Latvijas Valsts ceļi Jēkabpils nodaļā (Brīvības iela 2, Ābeļu pagasts, Jēkabpils novads).
10. Pēc Brīvības ielas pārbūves būvdarbu veicējam saņemt atzinumu par objekta gatavību ekspluatācijā, VAS „Latvijas Valsts ceļi” Jēkabpils nodaļā, Brīvības iela 2, Ābeļu pagasts, Jēkabpils novads.

Tehniskie noteikumi derīgi divus gadus no to izdošanas dienas.

Tehniskie noteikumi izdoti pamatojoties uz:

1. Jēkabpils pilsētas pašvaldības 2017. gada 17. oktobra iesniegumu, nr. 3.1/409.
2. Jēkabpils pilsētas pašvaldības lēmums Nr.195; 01.06.2017. (protokols Nr.13, 8.§).
3. 1992. gada 11. marta likums "Par autoceļiem" 7. panta 1) un 3) daļu.
4. 1997. gada 1. oktobra „Ceļu satiksmes likums“ 4 panta 8) daļu un 7. panta 1) un 2) daļu.

Jēkabpils nodaļas vadītājs

A.Rūrāns

Grandāns 65237581

Eduards.Grandans@lvceli.lv

SAŅEMTS

Jēkabpils pilsētas pašvaldībā

20. gada 09-11-2017

Nr. 4.7.25.2/5235

SABIEDRĪBA AR IEROBEŽOTU ATBILDĪBU
„JĒKABPILS SILTUMS”

Reģistrācijas Nr. 40003007778,
Nameja iela – 4a, Jēkabpils, LV- 5201,
tālrunis 65233100, fakss- 65220710, e-pasts: jekabpilsiltums@jekabpilsiltums.lv

Jēkabpils

2017.gada 9.novembrī Nr.1-4/80
Uz 12.10.2017. Nr. 3-1/409

Jēkabpils pilsētas pašvaldība
Pilsētsaimniecības departaments
Brīvības iela 120, Jēkabpils

TEHNISKIE NOTEIKUMI

SIA “Jēkabpils siltums” nav iebildumu par objekta “**Dolomīta ielas pārbūve, Jēkabpilī**” būvprojekta izstrādei, jo esošajā objektā nav mūsu komunikāciju.

Valdes priekšsēdētājs

A.Karpenko

Broņa 29463303

SAŅEMTS

Jēkabpils pilsētas pašvaldībā

20 ____ gada 09-11-2017

Nr. 2.7.25.013303

Projekta: "Jēkabpils pilsētas infrastruktūras sasaiste ar TEN-T tīklu"
kartogrāfiskais materiāls

Dolomīta ielas pārbūve (L ~1679m)

Dolomīta ielas pārbūve no krustojuma ar Brīvības ielu līdz krustojumam ar Neretas ielu- 1 679m garumā;

Nekustamie īpašumi: kadastra nr. 5601 002 1218; 5601 002 1173; 5601 002 1174; 5601 002 1233; 5601 002 7250

Plānotie būves tehniskie rādītāji (tīks atkārtoti precizēti būvprojekta izstrādes gaitā):
ietves platums= 1,2m L~ 1 679m, drošības zona 1,5-2,85m, ielas brauktuves platums 7m, apvienotais gājēju/veloceliņš L~ 1 679m 2,5m platumā

Inženieritīki (tīks atkārtoti precizēti būvprojekta izstrādes gaitā):
Lietus kanalizācijas izbūve L~ 1 679m, esošo vajāstrāvas/elektrotīklu aizsardzība/pārbūve (tīks precizēts būvprojekta izstrādes gaitā);
ielas apgaismojuma izbūve L~ 1679m, gāzes vada pārbūve (tīks precizēts būvprojekta izstrādes gaitā)

Aprīkojums: gājēju drošības barjeras; sabiedriskā transporta pieturvietu pārbūve, zaļā zona u.c. ielas aprīkojums atbilstoši būvprojektam.

Apzīmējumi:



projekta teritorijā iesaistītās zemes vienības

