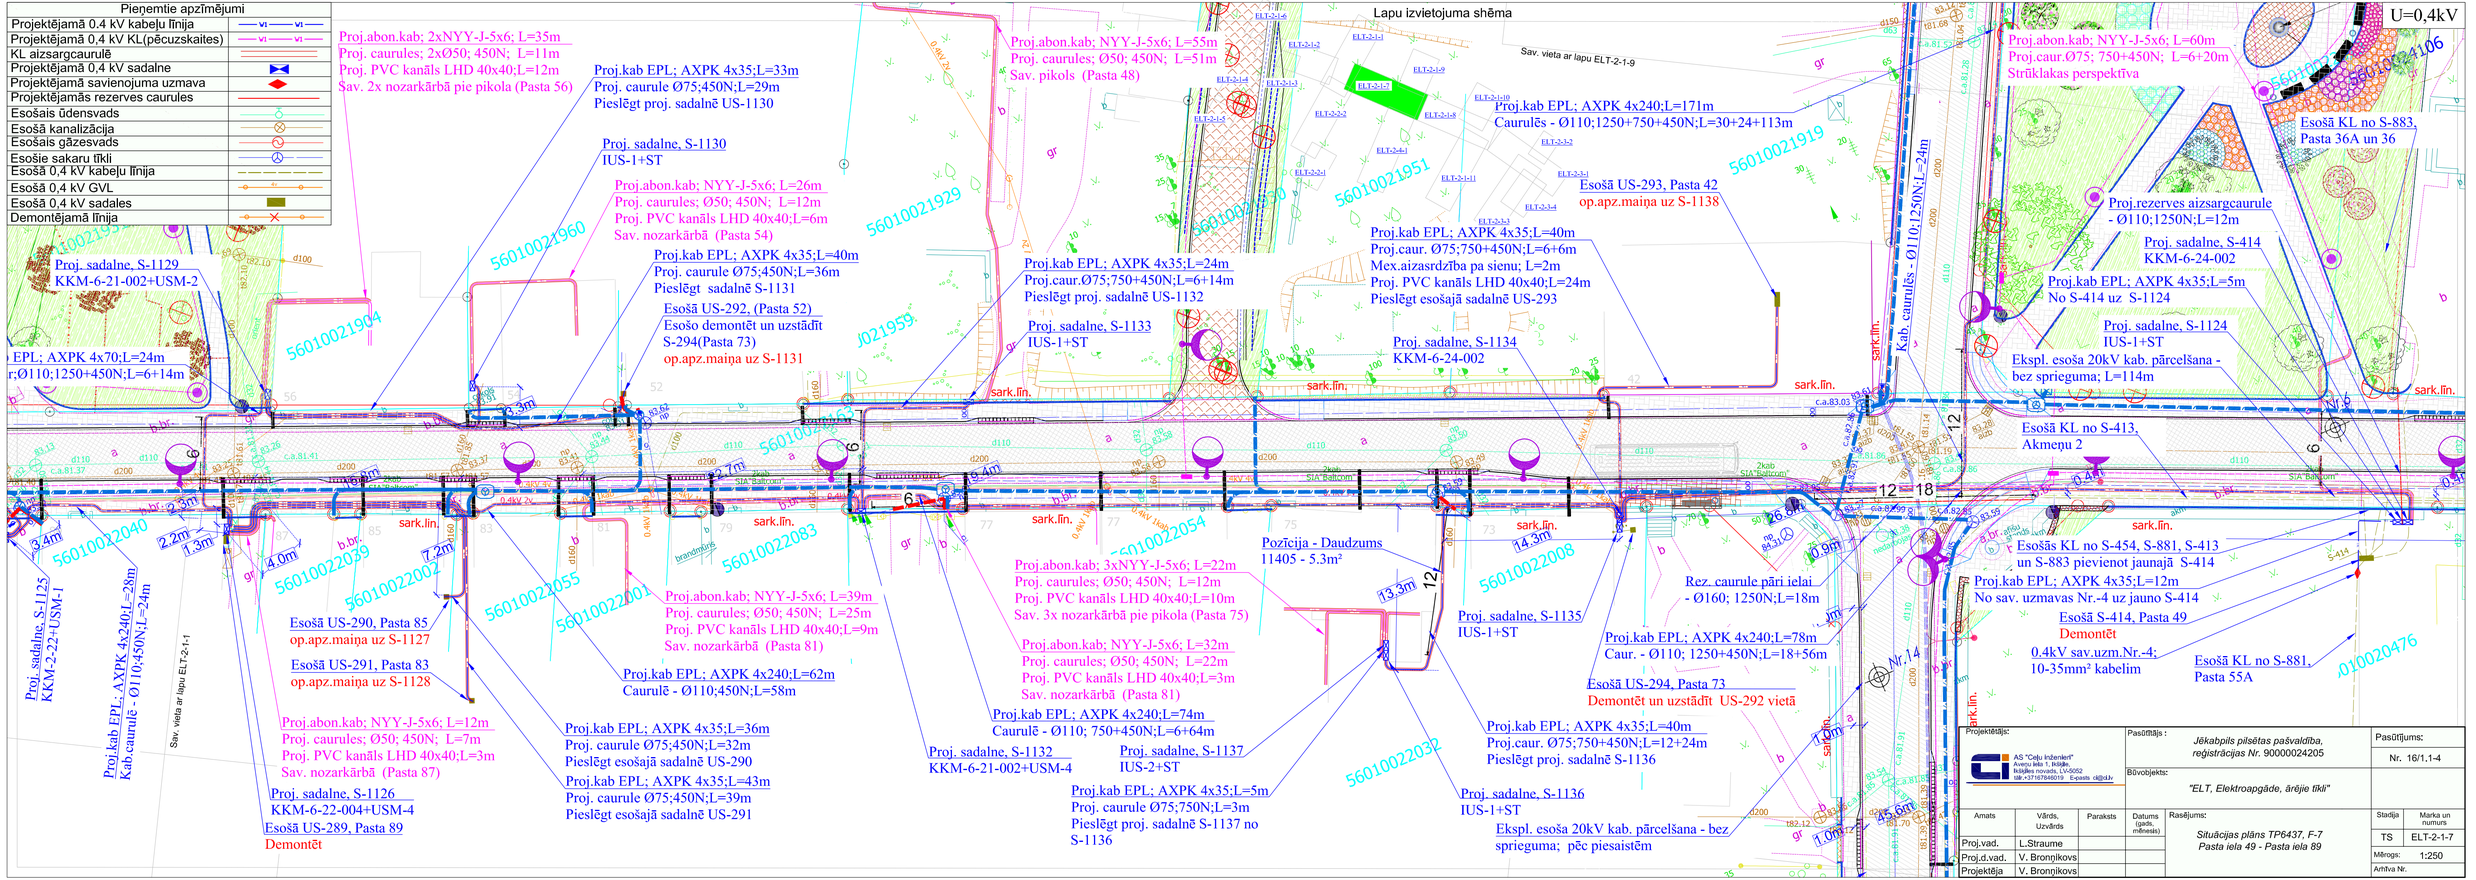
Pieņemtie apzīmējumi
Projektējamā 0,4 kV kabeļu līnija
Projektējamā 0,4 kV KL(pēcuzskaites)
KL aizsargcaurulē
Projektējamā 0,4 kV sadalne
Projektējamā savienojuma uzmava
Projektējamās rezerves caurules
Esošais ūdensvads
Esošā kanalizācija
Esošais gāzesvads
Esošie sakaru tīkli
Esošā 0,4 kV kabeļu līnija
Esošā 0,4 kV GVL
Esošā 0,4 kV sadales
Demontējamā līnija
Lapu izvietojuma shēma
U=0,4kV
Sav. vieta ar lapu ELT-2-1-9
Proj.abon.kab; 2xNYY-J-5x6; L=35m
Proj. caurules; 2xØ50; 450N; L=11m
Proj. PVC kanāls LHD 40x40;L=12m
Šav. 2x nozarkārbā pie pikola (Pasta 56)
Proj.kab EPL; AXPK 4x35;L=33m
Proj. caurule Ø75;450N;L=29m
Pieslēgt proj. sadalnē US-1130
Proj. sadalne, S-1130
IUS-1+ST
Proj.abon.kab; NYY-J-5x6; L=26m
Proj. caurules; Ø50; 450N; L=12m
Proj. PVC kanāls LHD 40x40;L=6m
Sav. nozarkārbā (Pasta 54)
Proj.kab EPL; AXPK 4x35;L=40m
Proj. caurule Ø75;450N;L=36m
Pieslēgt sadalnē S-1131
Esošā US-292, (Pasta 52)
Esošo demontēt un uzstādīt
S-294(Pasta 73)
op.apz.maiņa uz S-1131
Proj. sadalne, S-1129
KKM-6-21-002+USM-2
EPL; AXPK 4x70;L=24m
r;Ø110;1250+450N;L=6+14m
Proj.abon.kab; NYY-J-5x6; L=55m
Proj. caurules; Ø50; 450N; L=51m
Sav. pikols (Pasta 48)
Proj.kab EPL; AXPK 4x35;L=24m
Proj.caur.Ø75;750+450N;L=6+14m
Pieslēgt proj. sadalnē US-1132
Proj. sadalne, S-1133
IUS-1+ST
Proj.kab EPL; AXPK 4x240;L=171m
Caurulēs - Ø110;1250+750+450N;L=30+24+113m
Esošā US-293, Pasta 42
op.apz.maiņa uz S-1138
Proj.kab EPL; AXPK 4x35;L=40m
Proj.caur. Ø75;750+450N;L=6+6m
Mex.aizasrdzība pa sienu; L=2m
Proj. PVC kanāls LHD 40x40;L=24m
Pieslēgt esošajā sadalnē US-293
Proj. sadalne, S-1134
KKM-6-24-002
Kab.caurulēs - Ø110;1250N;L=24m
Proj.abon.kab; NYY-J-5x6; L=60m
Proj.caur.Ø75; 750+450N; L=6+20m
Strūklakas perspektīva
Esošā KL no S-883,
Pasta 36A un 36
Proj.rezerves aizsargcaurule
- Ø110;1250N;L=12m
Proj. sadalne, S-414
KKM-6-24-002
Proj.kab EPL; AXPK 4x35;L=5m
No S-414 uz S-1124
Proj. sadalne, S-1124
IUS-1+ST
Ekspl. esoša 20kV kab. pārcelšana -
bez sprieguma; L=114m
Esošā KL no S-413,
Akmeņu 2
Esošas KL no S-454, S-881, S-413
un S-883 pievienot jaunajā S-414
Proj.kab EPL; AXPK 4x35;L=12m
No sav. uzmavas Nr.-4 uz jauno S-414
Esošā S-414, Pasta 49
Demontēt
0,4kV sav.uzm.Nr.-4;
10-35mm² kabelim
Esošā KL no S-881,
Pasta 55A
Pozīcija - Daudzums
11405 - 5.3m²
Proj.abon.kab; 3xNYY-J-5x6; L=22m
Proj. caurules; Ø50; 450N; L=12m
Proj. PVC kanāls LHD 40x40;L=10m
Sav. 3x nozarkārbā pie pikola (Pasta 75)
Proj.abon.kab; NYY-J-5x6; L=32m
Proj. caurules; Ø50; 450N; L=22m
Proj. PVC kanāls LHD 40x40;L=3m
Sav. nozarkārbā (Pasta 81)
Proj.kab EPL; AXPK 4x240;L=74m
Caurulē - Ø110; 750+450N;L=6+64m
Proj. sadalne, S-1132
KKM-6-21-002+USM-4
Proj. sadalne, S-1137
IUS-2+ST
Proj.kab EPL; AXPK 4x35;L=5m
Proj. caurule Ø75;750N;L=3m
Pieslēgt proj. sadalnē S-1137 no
S-1136
Proj. sadalne, S-1135
IUS-1+ST
Proj.kab EPL; AXPK 4x240;L=78m
Caur. - Ø110; 1250+450N;L=18+56m
Esošā US-294, Pasta 73
Demontēt un uzstādīt US-292 vietā
Rez. caurule pāri ielai
- Ø160; 1250N;L=18m
Proj.kab EPL; AXPK 4x35;L=40m
Proj.caur. Ø75;750+450N;L=12+24m
Pieslēgt proj. sadalnē S-1136
Proj. sadalne, S-1136
IUS-1+ST
Ekspl. esoša 20kV kab. pārcelšana - bez
sprieguma; pēc piesaistēm
Proj. sadalne, S-1125
KKM-2-22+USM-1
Proj.kab EPL; AXPK 4x240;L=28m
Kab.caurulē - Ø110;450N;L=24m
Sav. vieta ar lapu ELT-2-1-1
Esošā US-290, Pasta 85
op.apz.maiņa uz S-1127
Esošā US-291, Pasta 83
op.apz.maiņa uz S-1128
Proj.abon.kab; NYY-J-5x6; L=12m
Proj. caurules; Ø50; 450N; L=7m
Proj. PVC kanāls LHD 40x40;L=3m
Sav. nozarkārbā (Pasta 87)
Proj. sadalne, S-1126
KKM-6-22-004+USM-4
Esošā US-289, Pasta 89
Demontēt
Proj.kab EPL; AXPK 4x35;L=36m
Proj. caurule Ø75;450N;L=32m
Pieslēgt esošajā sadalnē US-290
Proj.kab EPL; AXPK 4x35;L=43m
Proj. caurule Ø75;450N;L=39m
Pieslēgt esošajā sadalnē US-291
Proj.kab EPL; AXPK 4x240;L=62m
Caurulē - Ø110;450N;L=58m
Proj.abon.kab; NYY-J-5x6; L=39m
Proj. caurules; Ø50; 450N; L=25m
Proj. PVC kanāls LHD 40x40;L=9m
Sav. nozarkārbā (Pasta 81)
sark.līn.
0.4kV sav.uzm.Nr.-4
0.4kV sav.uzm.Nr.-14
0.4kV sav.uzm.Nr.-15
0.4kV sav.uzm.Nr.-16
0.4kV sav.uzm.Nr.-17
0.4kV sav.uzm.Nr.-18
0.4kV sav.uzm.Nr.-19
0.4kV sav.uzm.Nr.-20
0.4kV sav.uzm.Nr.-21
0.4kV sav.uzm.Nr.-22
0.4kV sav.uzm.Nr.-23
0.4kV sav.uzm.Nr.-24
0.4kV sav.uzm.Nr.-25
0.4kV sav.uzm.Nr.-26
0.4kV sav.uzm.Nr.-27
0.4kV sav.uzm.Nr.-28
0.4kV sav.uzm.Nr.-29
0.4kV sav.uzm.Nr.-30
0.4kV sav.uzm.Nr.-31
0.4kV sav.uzm.Nr.-32
0.4kV sav.uzm.Nr.-33
0.4kV