

U=0,4kV

Esošo 0.4kV KL no balsta Nr.-8(TP6459, F-1) pārslēgt uz proj sadalni S-1122

Proj.kab EPL; AXPk 4x150;L=18m

Caurulē - Ø110; 450N;L=8m

No S-10xx uz balstu Nr.-8(TP6459, F-1)

Esošajam balstam Nr.-8(TP6459, F-1) montēt stuti, vadiem gala sējumus un sānu saites, kā arī uzstādīt 0.4kV pārsprieguma novadītājus

Proj. sadalne, S-1122

KKM-6-25

Proj.kab EPL; AXPk 4x240;L=38m

Caur.-Ø110;1250+750+450N;L=6+6+22m

Pārslēgt esošo KL no balsta Nr.-9(TP6459, F-1) un pievienot pēcuszkaitei no S-1121 uz A.Pormaļa 58

Proj. sadalne, S-1121

KKM-2-22+USM-1

Proj.kab EPL; AXPk 4x240;L=81m
Caurulē - Ø110; 1250+750+450N;L=6+6+65m

Proj.kab EPL; AXPk 4x240;L=56m

Caur.-Ø110;1250+750+450N;L=6+6+40m

Proj. sadalne, S-1118

KKM-6-22-002+USM-4

Proj. sadalne, S-1119
IUS-2+ST

Proj.abon.kab; NYy-J-5x4; L=2x8m

Proj. caurules; Ø50; 450N; L=2m

Proj. PVC kanāls LHD 40x40;L=3m

Sav. 2x nozarkārbā pie pikola (Jēkaba 28)

Proj.kab EPL; AXPk 4x35;L=34m

Caurulē - Ø110; 750+450N;L=6+24m

Proj.kab EPL; A
Caurulē - Ø110;

Trot. asfaltbet.

seguma dem. - 1.2m²

Trot. šķembu seg.


(sag. asfalt.) -1.2m²

Trot. asfaltbet.

atjaunošana -1.2m²

Esošā US-4, Jēkaba 21;


op.apz.maiņa uz S-1120

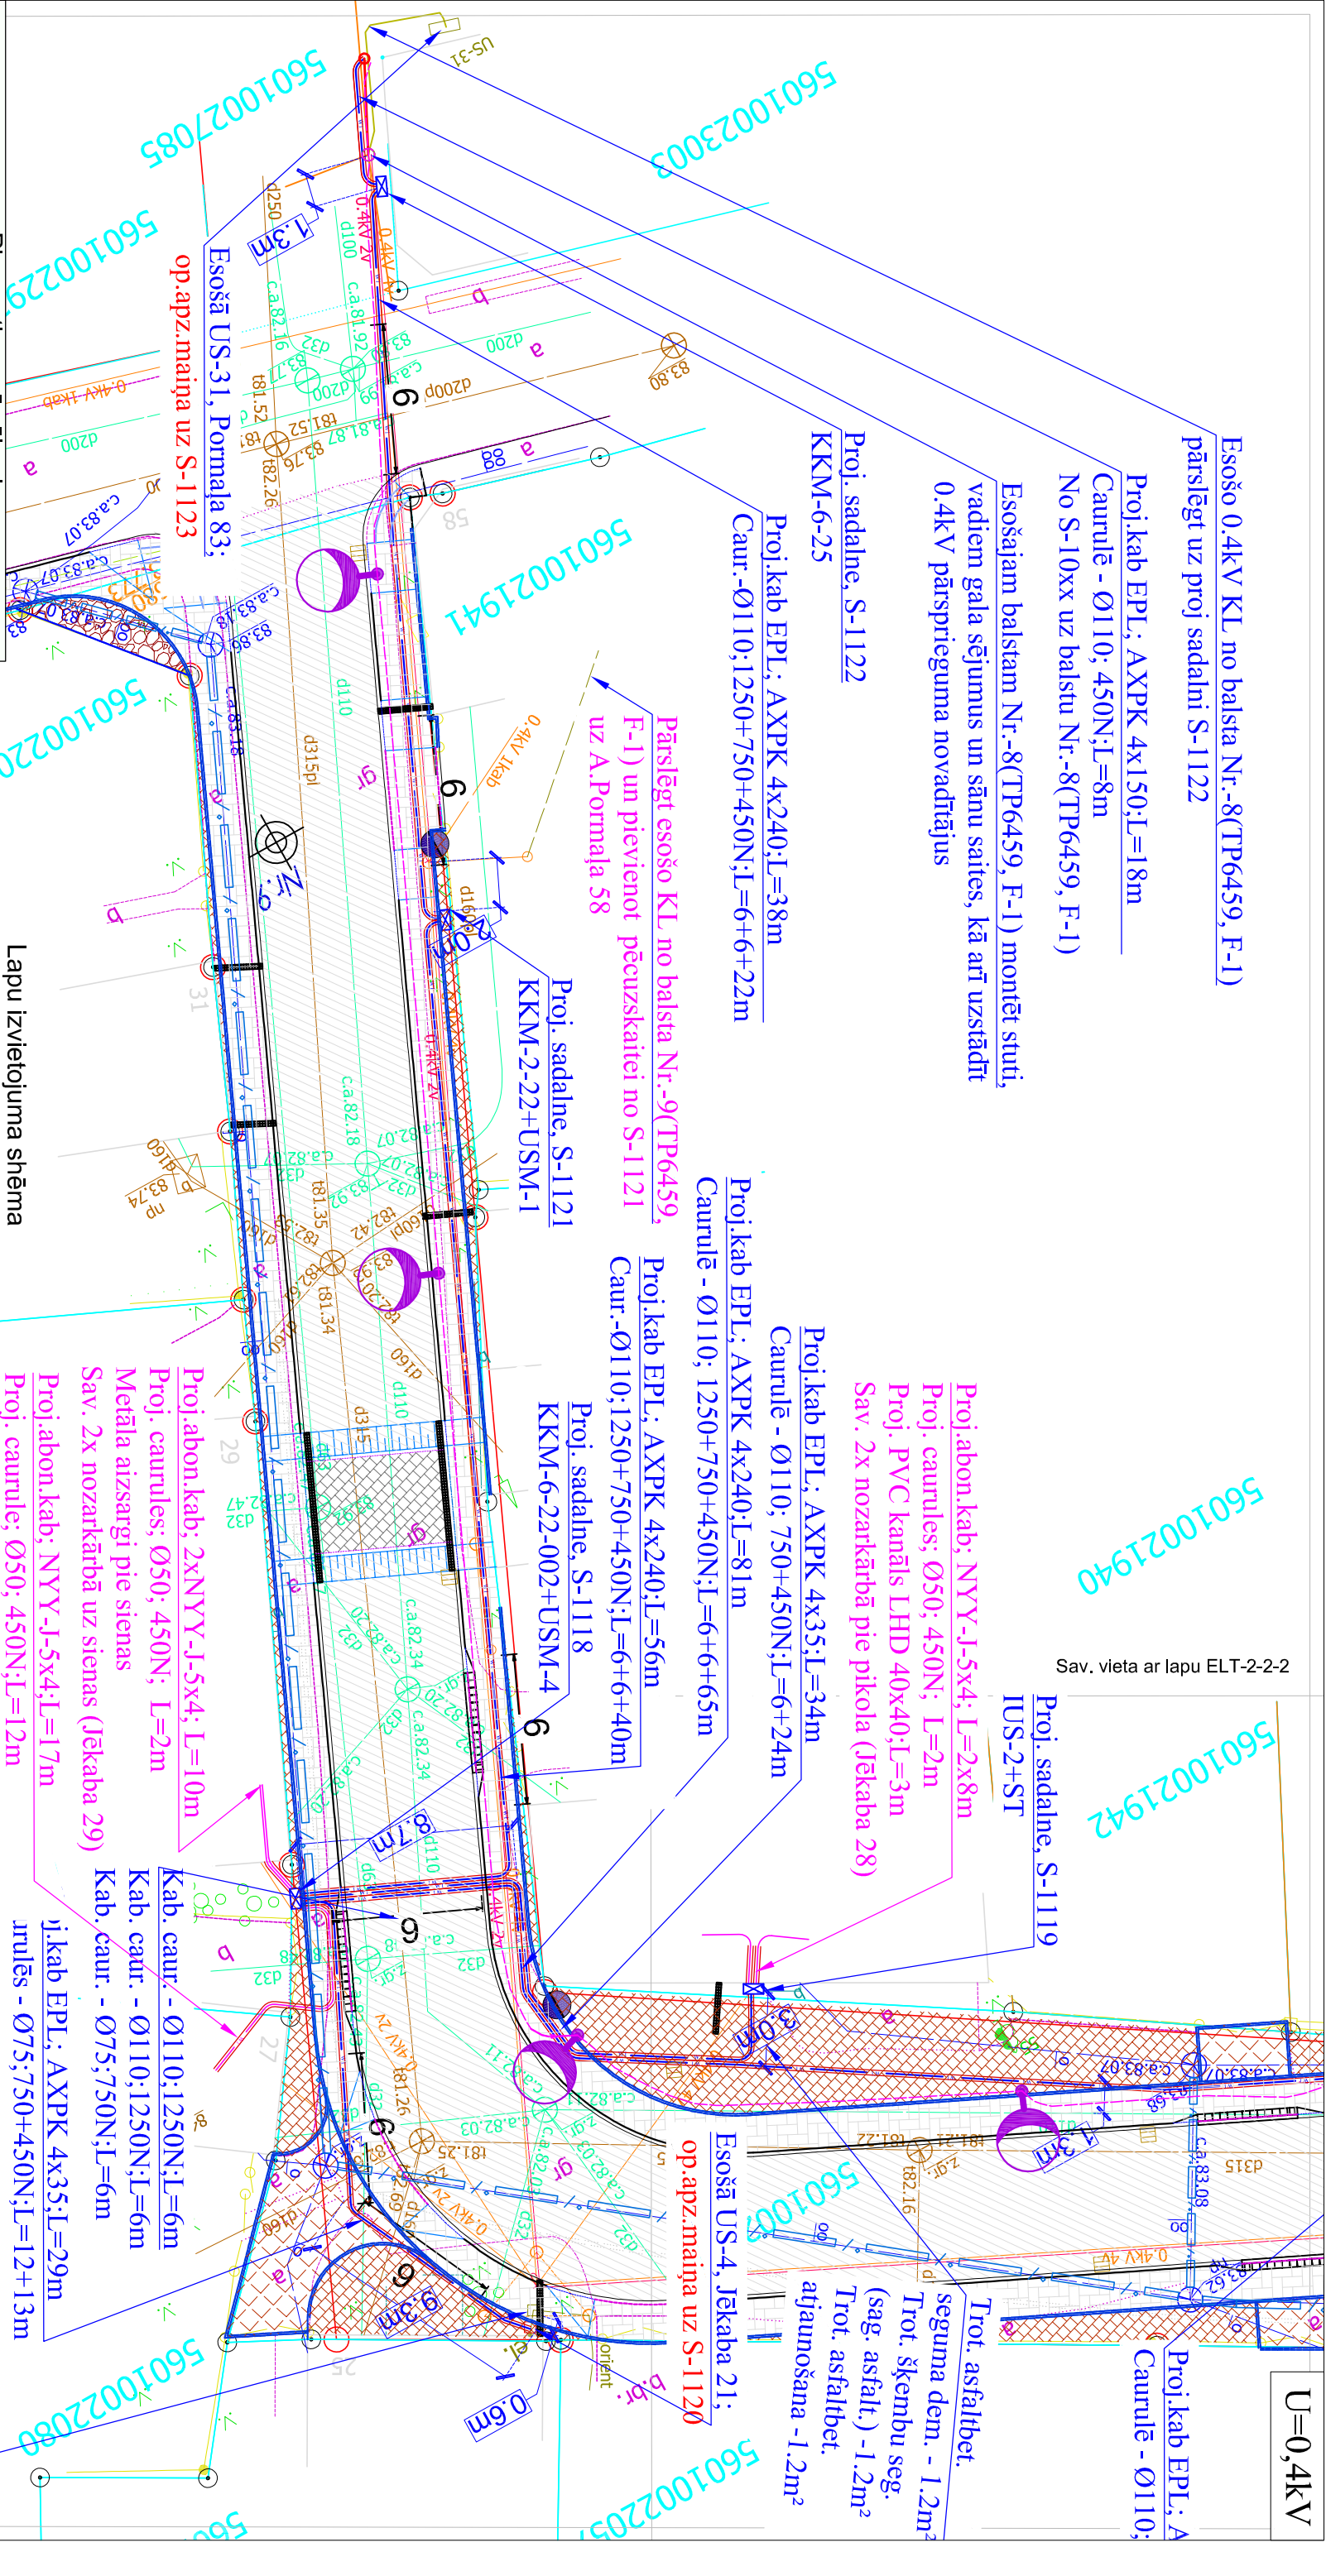

Pienemtie apzīmējumi

Projektējamā 0,4 kV kabelu līnija	— V1 — V1 —
Projektējamā 0,4 kV KL (pēcuzskaites)	— V1 — V1 —
KL aizsargcaurulē	— — —
Projektējamā 0,4 kV sadalne	— — —
Projektējamā savienojuma uzdeva	— — —
Projektējamās rezerves caurules	— — —
Esošais ūdensvads	— — —
Esošā kanalizācija	— — —
Esošais gāzesvads	— — —
Esošie sakaru tīkli	— — —
Esošā 0,4 kV kabelu līnija	— — —
Esošā 0,4 kV GVL	— — —
Esošā 0,4 kV sadales	— — —
Demontējamā līnija	— — —

Lapu izvietouma shēma

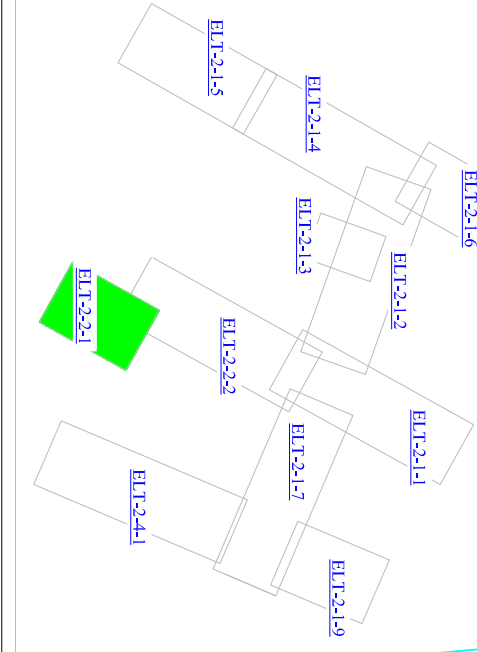

Projektētājs:			Pasūtītājs:		Pasūtījums:	
<div>AS "Ceļu inženierit"</div> <div>Avenue iela 1, I.kstīns</div> <div>Iesūtīšanas Nr. LV-5052</div> <div>tel.+37167846019 E-pasts: el@ci.lv</div>			Jēkabpils pilsētas pašvaldība,		Nr. 16/1.1-4	
Būvobjekts:			"ELT, Elektroapgāde, ātrējie tīkli"			
Amats			Resisjums:		Stādija	
Vārds, Uzvārds			Datums (gads, mēnesis)		Marka un numurs	
Proj.vad.			L. Straume		TS	
Proj.d.vad.			V. Bronņikovs		ELT-2-2-1	
Projektēja			V. Bronņikovs		Mērogs: 1:250	
					Arhīva Nr.	