



U=0,4kV

TP6909

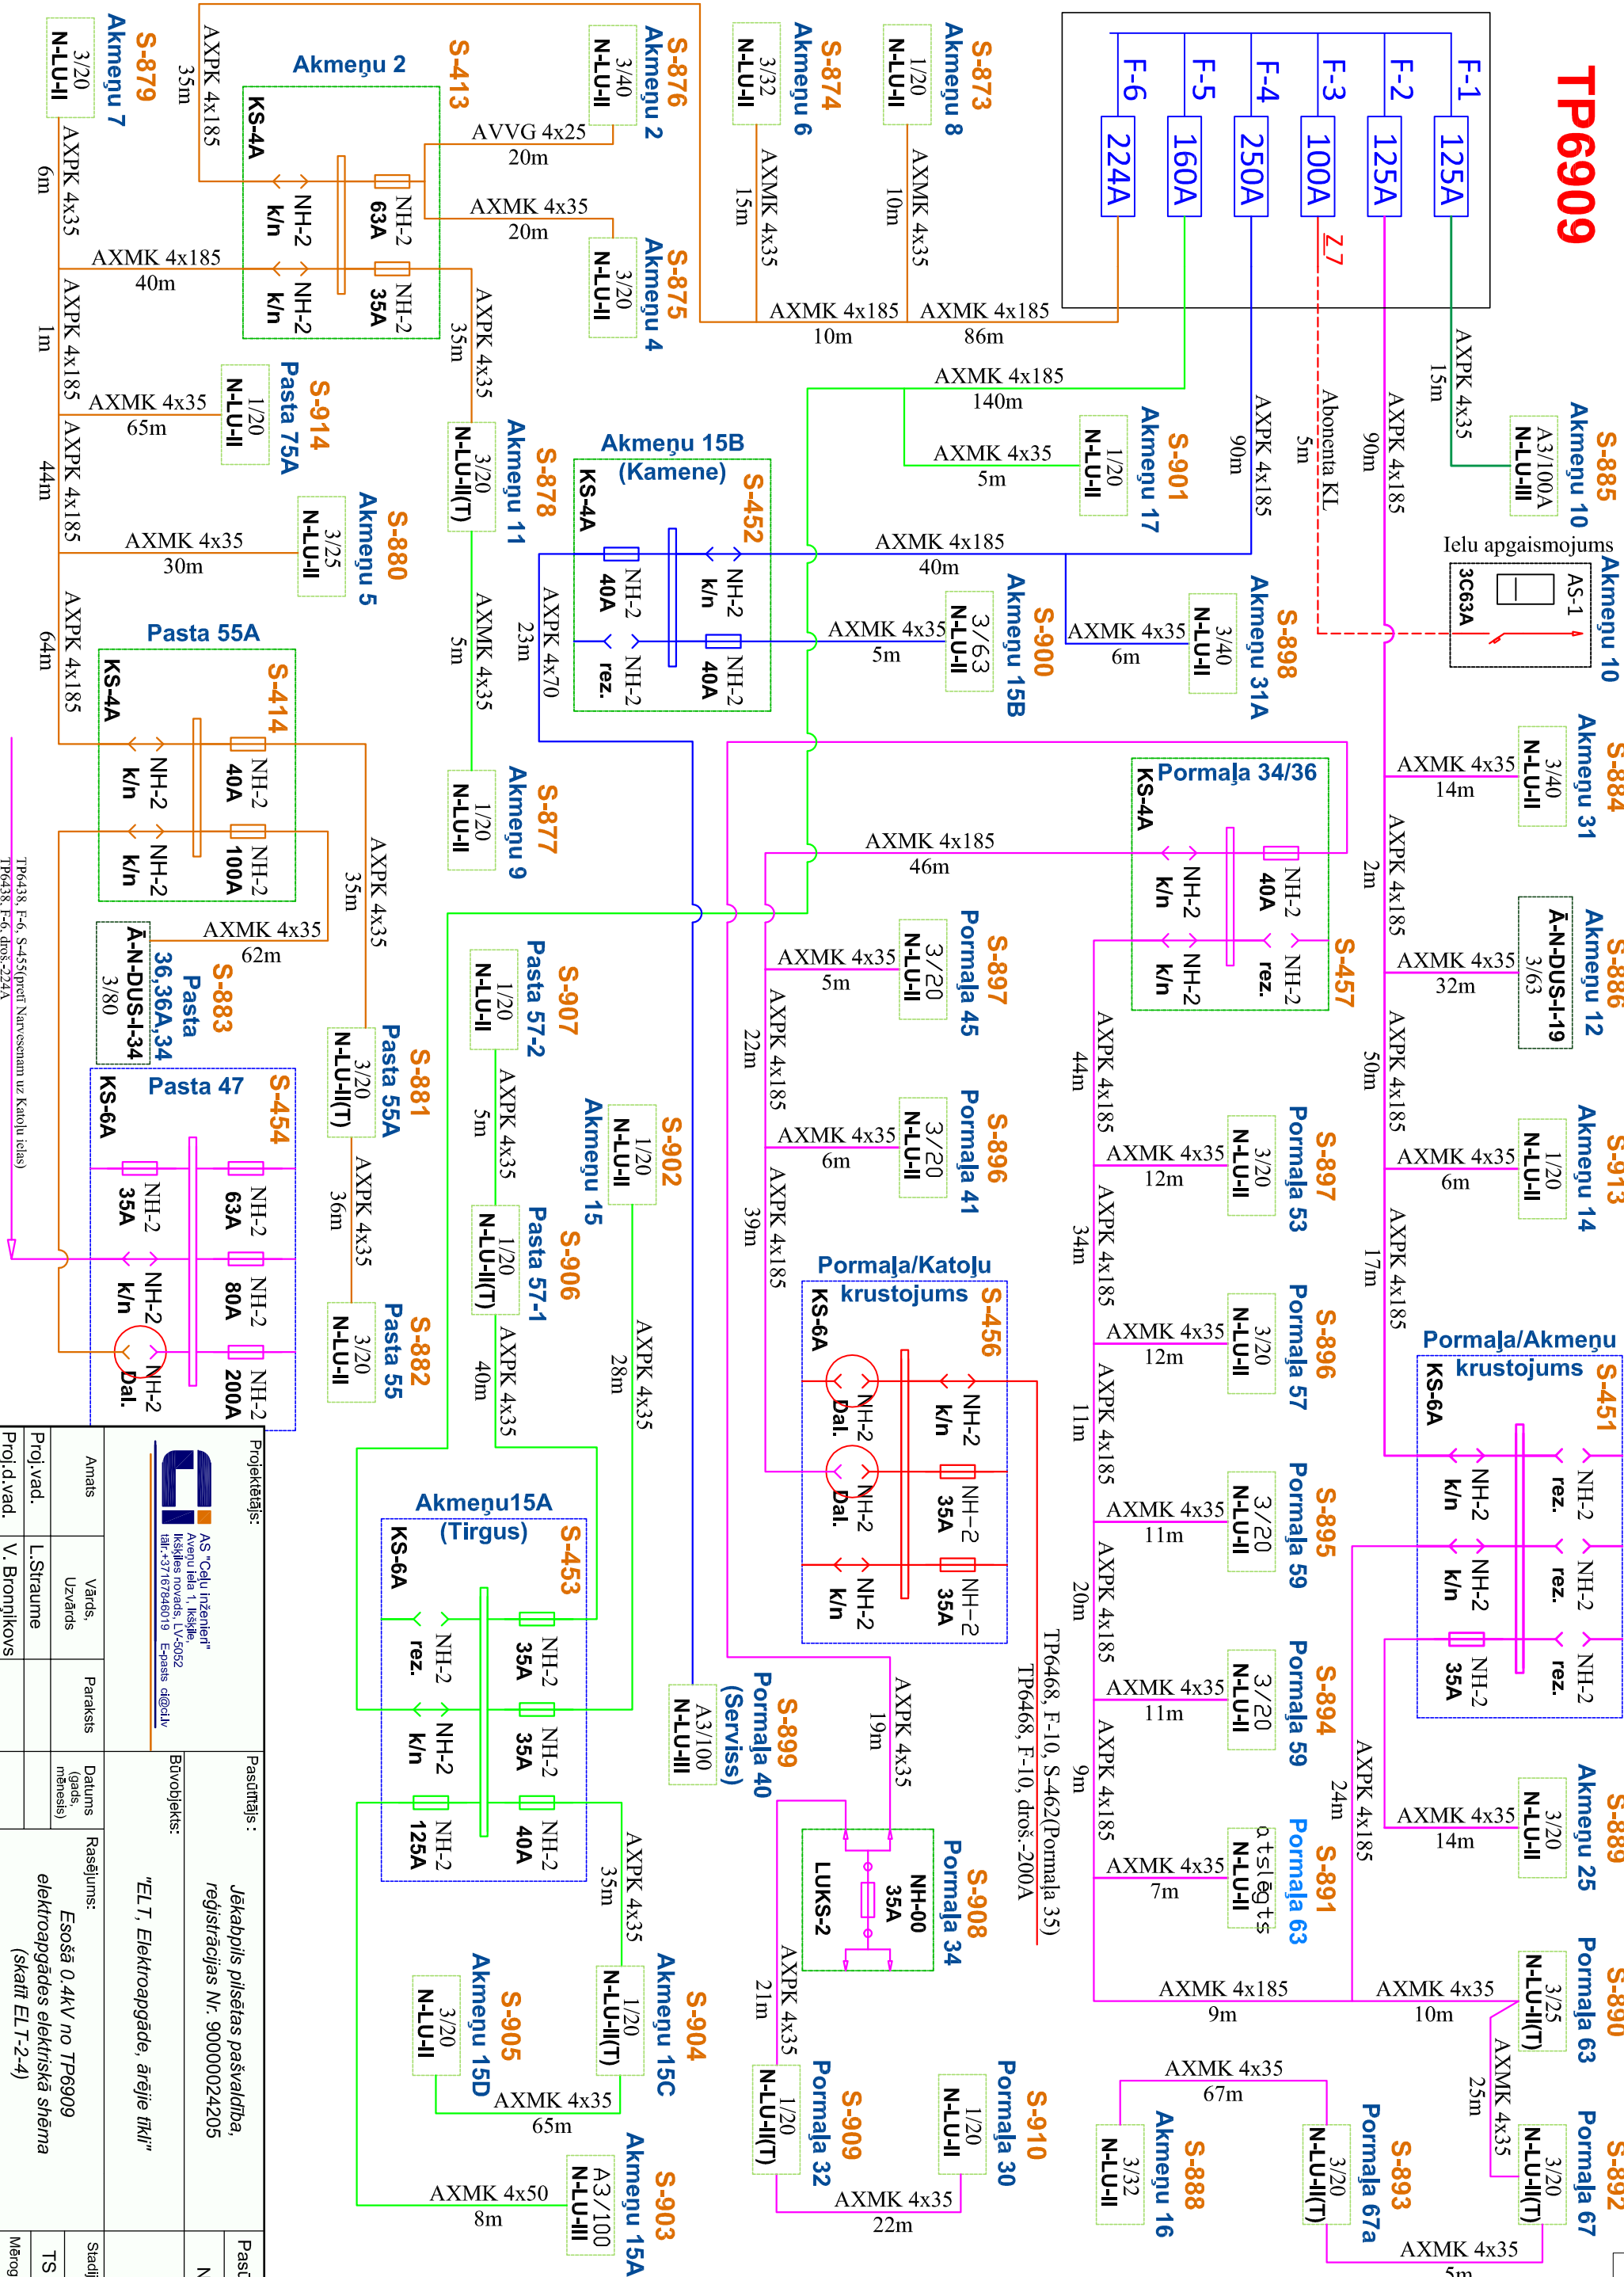

Projekta nosaukums:		Pasūtītājs:		Jēkabpils pilsētas pašvaldība, reģistrācijas Nr. 90000024205		Pasūtījums:	
Projekta numurs:		Projekta datums:				Nr. 16/1.1-4	
		AS "Ceļu inženieris" Aveņu iela 1., Rēšiņi Iekšējais novads, LV-5052 tālrunis: +371 (0) 646019 E-pasts: ci@ci.lv		Būvobjekts:		"EL T. Elektroapgāde, ārējie tīkli"	
Amats:		Vārds, Uzvārds		Paraksts			
Proj. vad.		L. Straume		Datums (gada, mēneša)		Rasējums:	
Proj. d. vad.		V. Bronņikovs				Esošā 0,4kV no TP6909 elektroapgādes elektriskā shēma (skatīt EL T-2-4)	
Projekta		V. Bronņikovs				Mērogs: 1:250	
						Apmēra Nr.	