



U=0,4kV

Lapu izvietojuma shēma

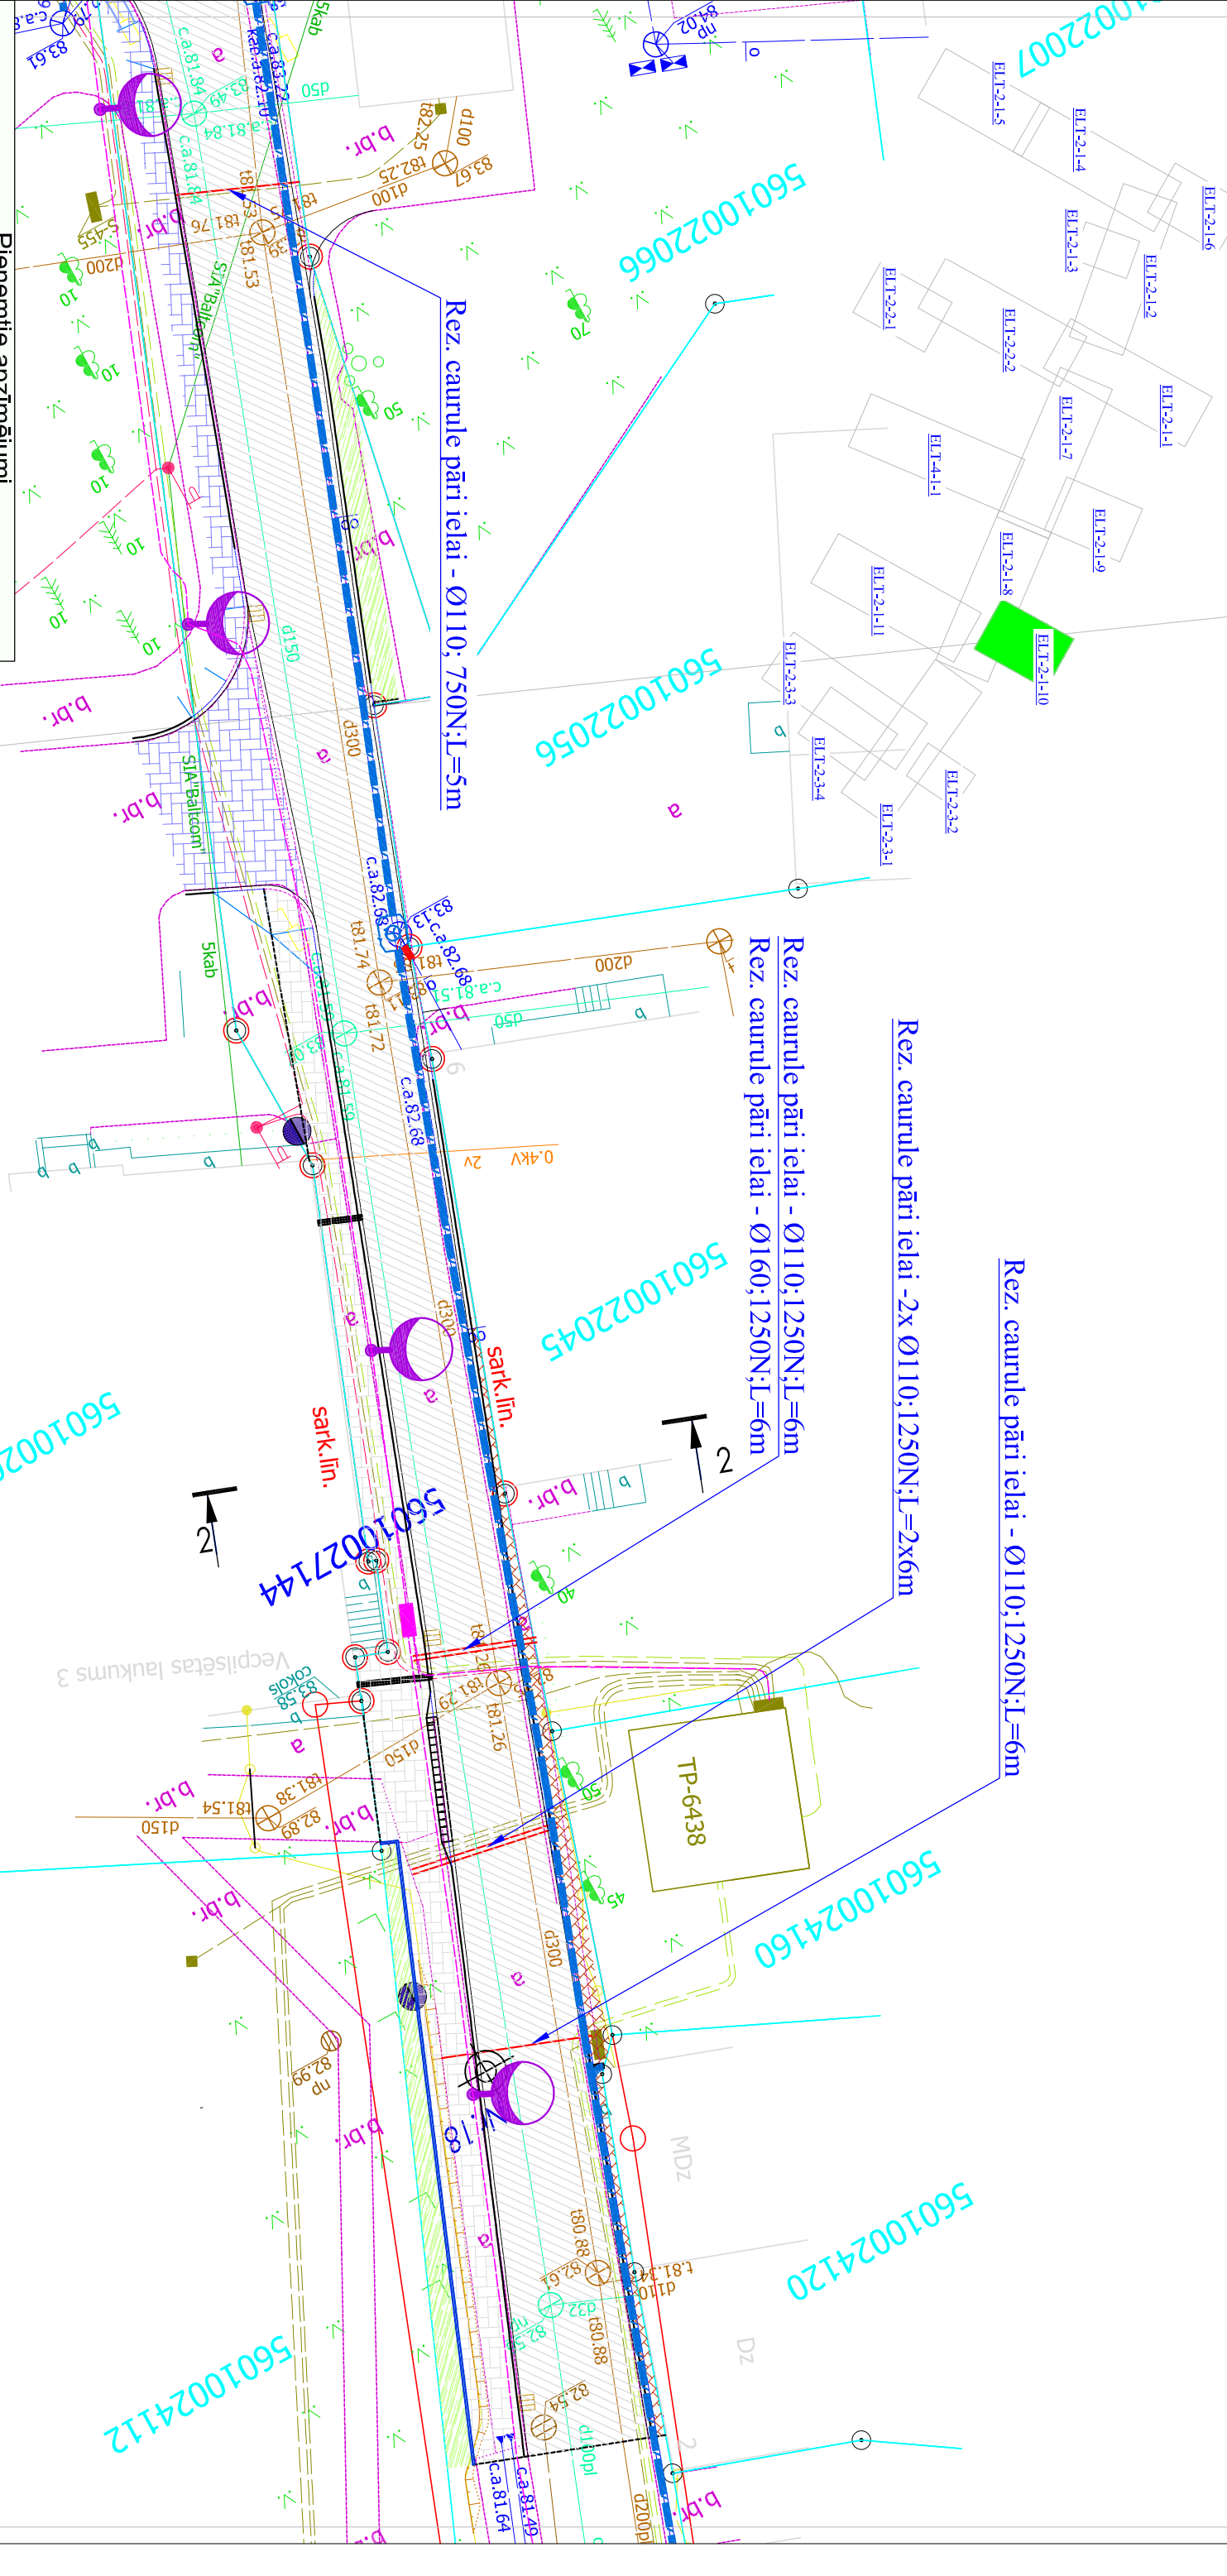

Pieņemtie apzīmējumi	
Projektējamā 0,4 kV kabelu līnija	
Projektējamā 0,4 kV KL (pēcuzskaites)	
KL aizsargcaurulē	
Projektējamā 0,4 kV sadalne	
Projektējamā savienojuma uzdeva	
Projektējamās rezerves caurules	
Esošais ūdensvads	
Esošā kanalizācija	
Esošais gāzesvads	
Esošie sakaru tīkli	
Esošā 0,4 kV kabelu līnija	
Esošā 0,4 kV GVL	
Esošā 0,4 kV sadales	
Demontējamā līnija	

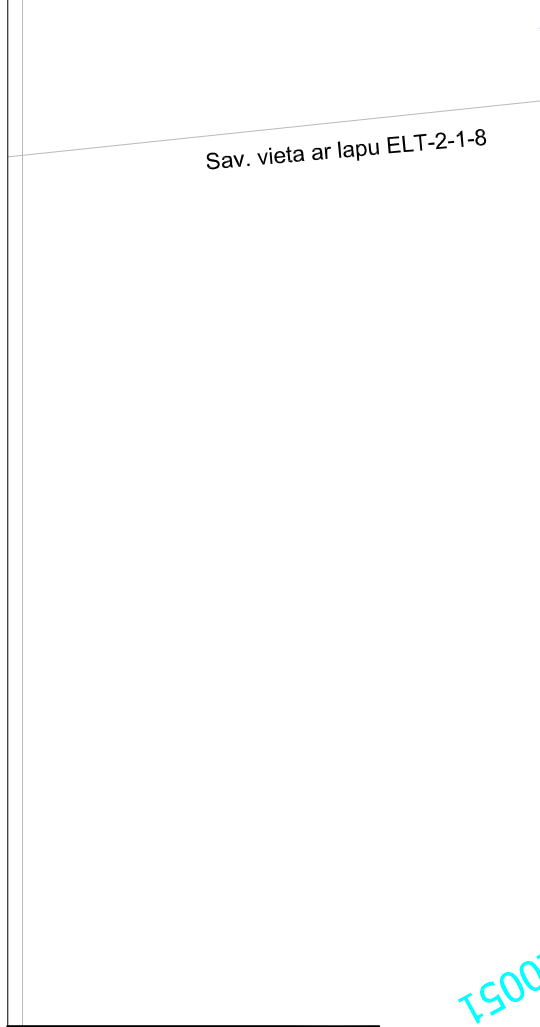

Projektētājs:			Pasūtītājs :		Pasūtītājs:	
<div><div></div><div>AS "Ceļu inženieris" Avenu iela 1, Ikskile, Ikskiles novads, LV-5052 tālrunis: +37167848019 E-pasts: cti@cti.lv</div></div>			Būvobjekts:		Nr. 16/1.1-4	
			"EL T, Elektroapgāde, ārējie tīkli"			
Amats		Vārds, Uzvārds	Paraksts	Stadija		Marka un numurs
Proj.vad.		L.Strāume		TS		
Proj.d.vad.		V. Bronņikovs		Mērogs:		1:250
Projekta		V. Bronņikovs		Arhīva Nr.		