0,4kV

AVS (korpuss IP-65 1350x1100x260 (kabeļsk. KS-6A, JAUDA))

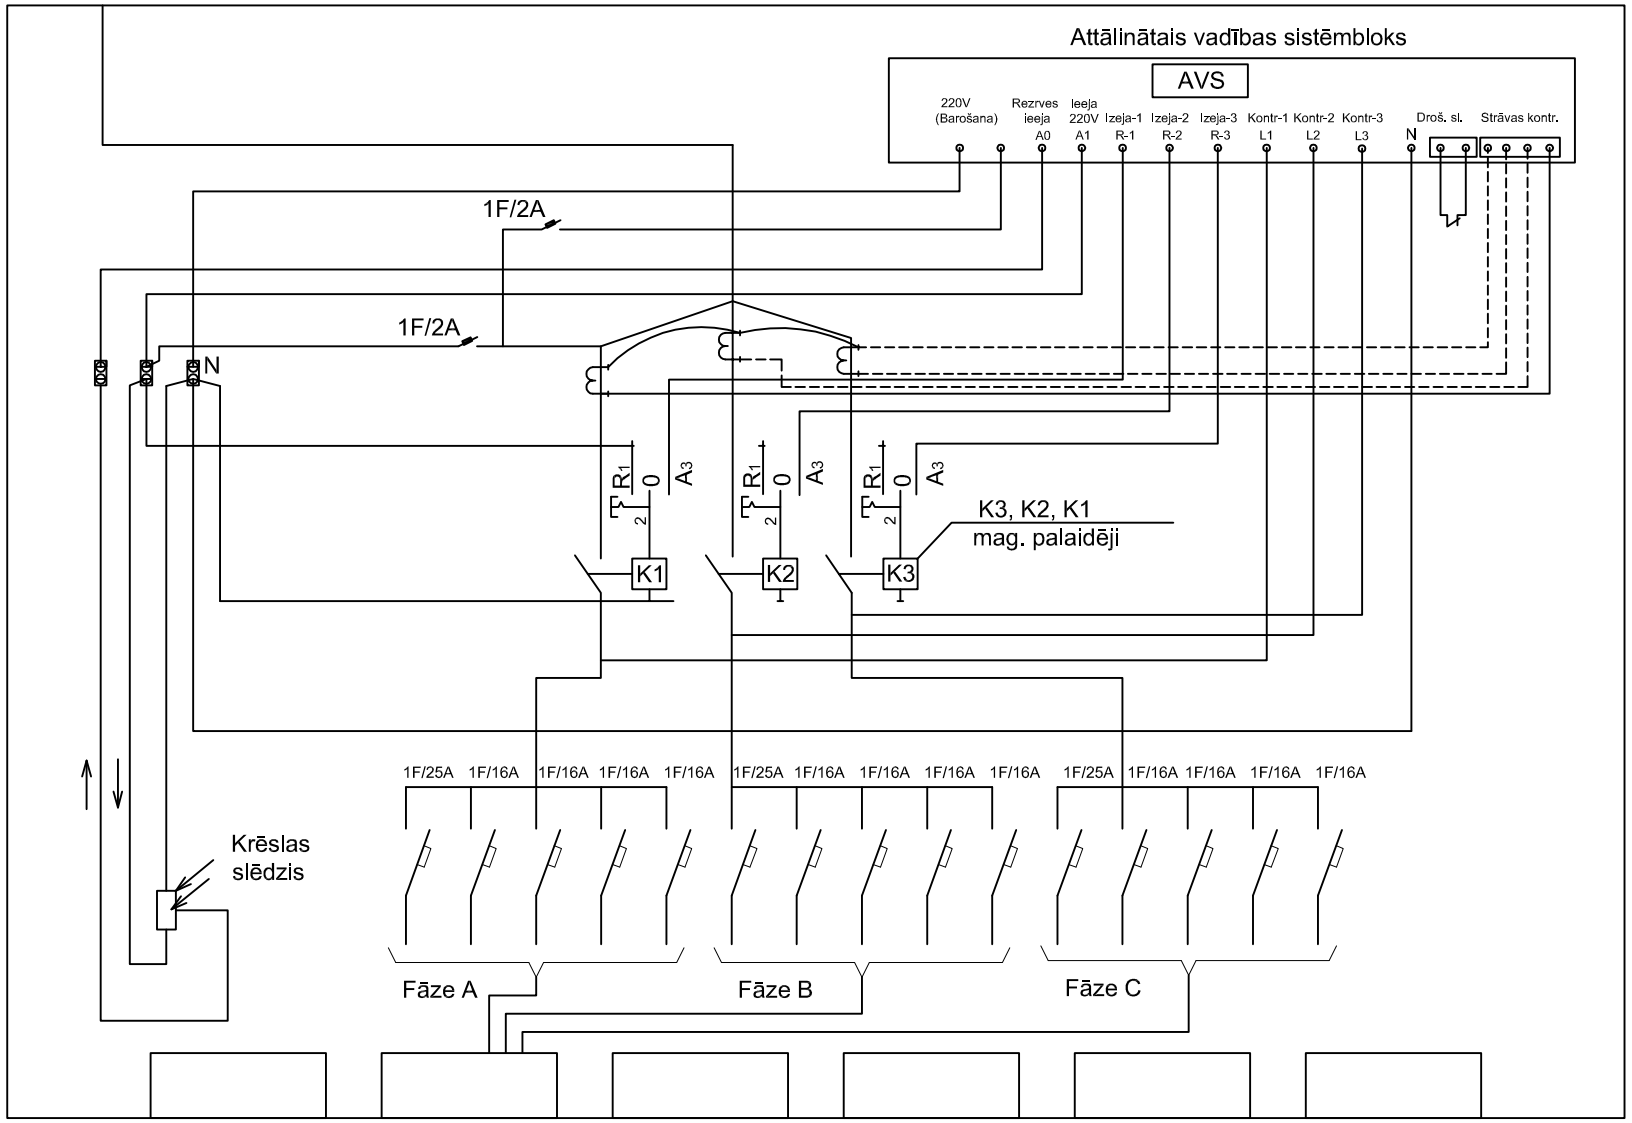

El. shēmas apraksts:

1. Kopējā fotoreleja un komutācijas ķēdes barošana
2. Atsevišķa vadības bloka barošana
3. Ieslēgšana ar roku vadāma no datora un objektā
4. Pirms AVS uzstādīšanas saskaņot skapja elektrisko shēmu ar firmu kas apkalpo pilsētas apgaismojuma tīklus

Projektētājs: AS "Ceļu inženieri" Aveņu iela 1, Ikšķile, Ikšķiles novads, LV-5052 tālr.+37167846019 E-pasts ci@ci.lv			Pasūtītājs: *Jēkabpils pilsētas pašvaldība reģ. Nr.* 90000024205		Pasūtījums: Nr. 16/1.1-4	
			Būvobjekts: ***Pasta ielas pārbūve Jēkabpilī, ELT, Ārējais apgaismojums***			
Amats	Vārds, uzvārds	Paraksts	Datums	Rasējums: AVS shēma	Stadija	Marka un numurs
Projekta vadītājs	L.Straume		03.2016		BP	ELT-3-2
Projekta daļas vadītājs	V. Bronņikovs		03.2016			
Projektēja	V. Bronņikovs		03.2016		Mērogs: B.M.	
					Arhīva Nr.	