



Projekta izstrādātājs: AS "Ceļu inženieris" Aizsargājamais darbs Izstrādājamais projekts Izstrādātājs: V. Bronnikovs			Pasūtītāja: Jēkabpils pilsētas pašvaldība, reģistrācijas Nr. 90000024205 Būvobjekts: Pasta ielas pārbūve Jēkabpilī			Pasūtītāja: Nr. 16/1.1-4	
Amats:	Vārds, Uzvārds:	Paraksts:	Datums (gads, mēnesis):	Rasējums:		Stadija:	Marka un numurs:
BPV	L. Straume		03.2016.	Skērsņēmums ar komunikācijām un ceļiem		TP	EST-3.1
Proj.d.vad.	V. Bronnikovs		03.2016.			Mērogs:	1:50
Izstrādāja:	V. Bronnikovs		03.2016.			Arhīva Nr.:	

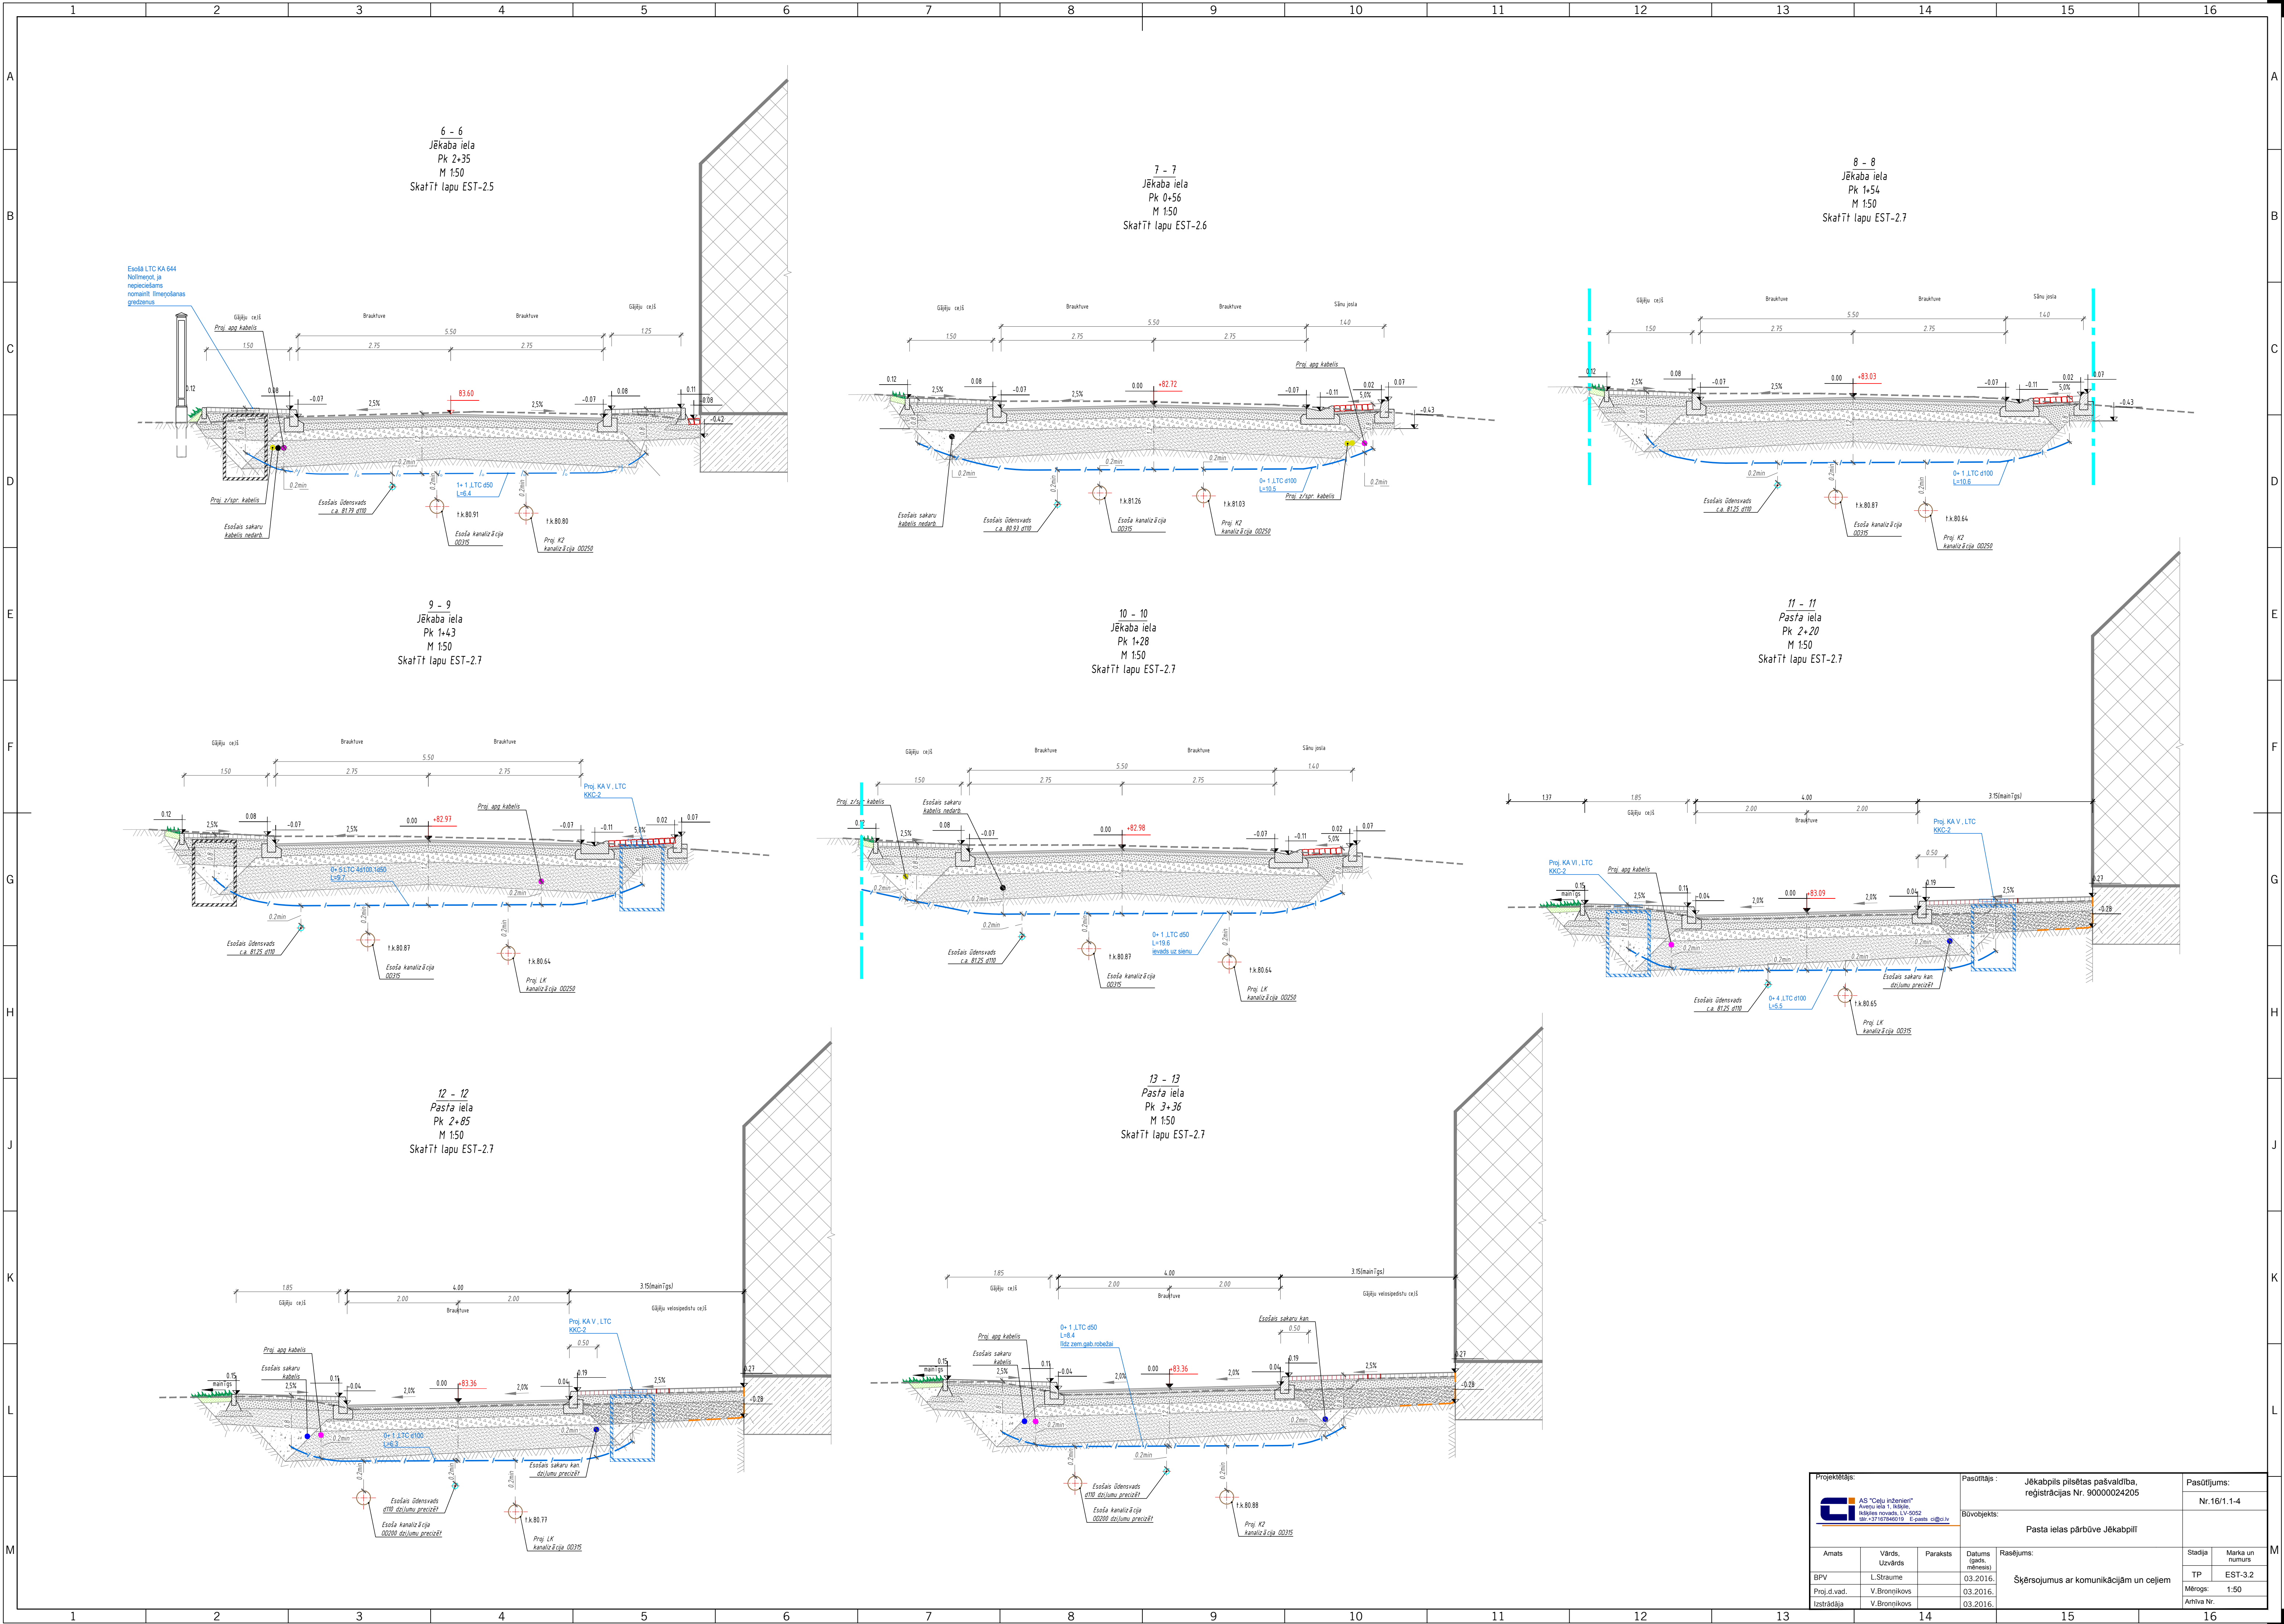


Projekta izstrādātājs: AS "Ceļu inženieris" Aizsargu iela 1, Rīga Izstrādātājs: V. Bronnikovs E-pasts: vbr@ce.lu		Pasūtītājs: Jēkabpils pilsētas pašvaldība, reģistrācijas Nr. 90000024205		Pasūtītāja: Nr. 16/1.1-4	
Amats: BPV Proj.d.vad. Izstrādāja		Vārds, Uzvārds: L. Straume V. Bronnikovs V. Bronnikovs		Datums (gads. mēnesis): 03.2016. 03.2016. 03.2016.	
Būvobjekts: Pasta ielas pārbūve Jēkabpilī		Rasējums: Sākšojumus ar komunikācijām un ceļiem		Stadija TP	
				Marka un numurs EST-3.2	
				Mērogs: 1:50	
				Arhīva Nr.	

A
B
C
D
E
F
G
H
J
K
L
M


14 - 14
Pasta iela
Pk 3+82
M 1:50
Skatīt lapu EST-2.7

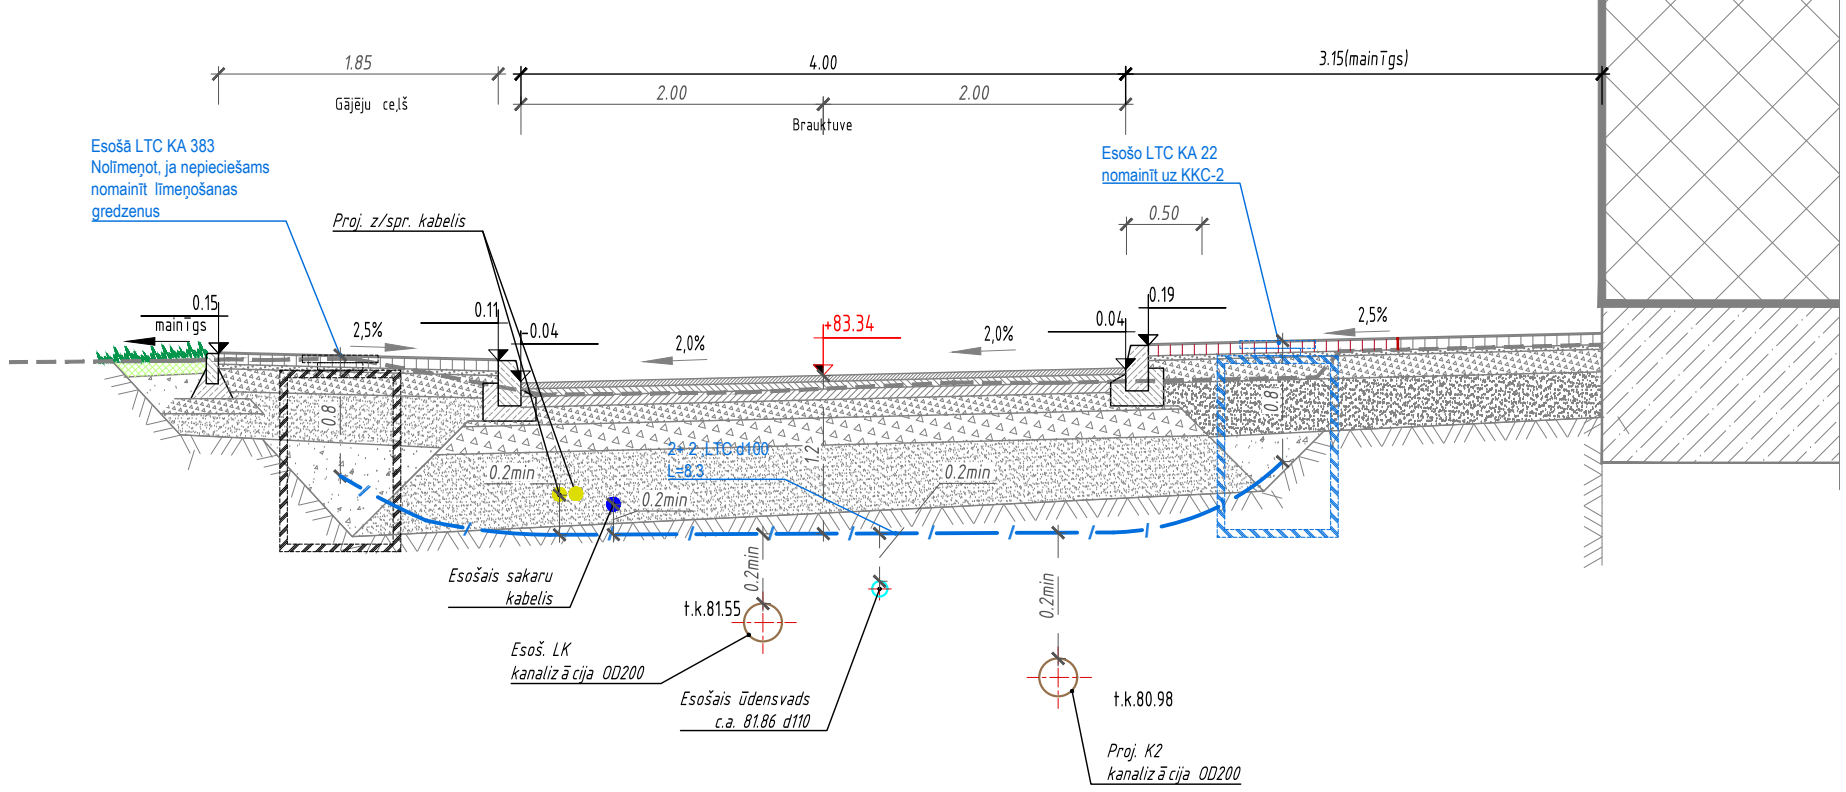


15 - 15
Akmeņu iela
Pk 1+50
M 1:50
Skatīt lapu EST-2.7

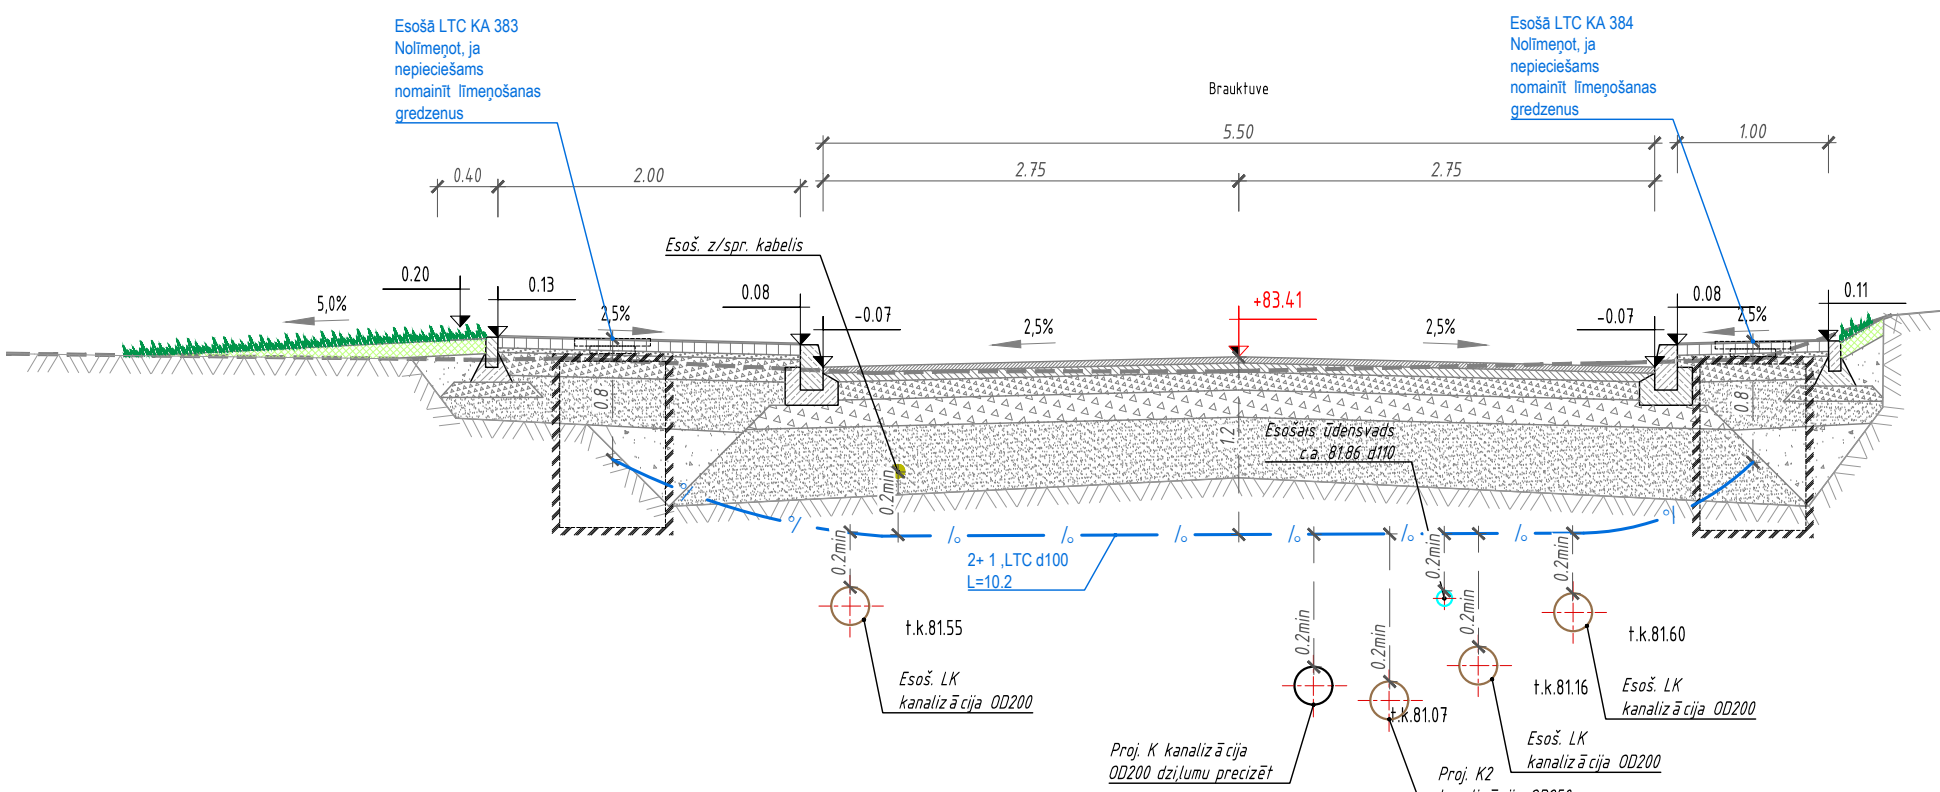


16 - 16
Akmeņu iela
Pk 1+40
M 1:50
Skatīt lapu EST-2.7

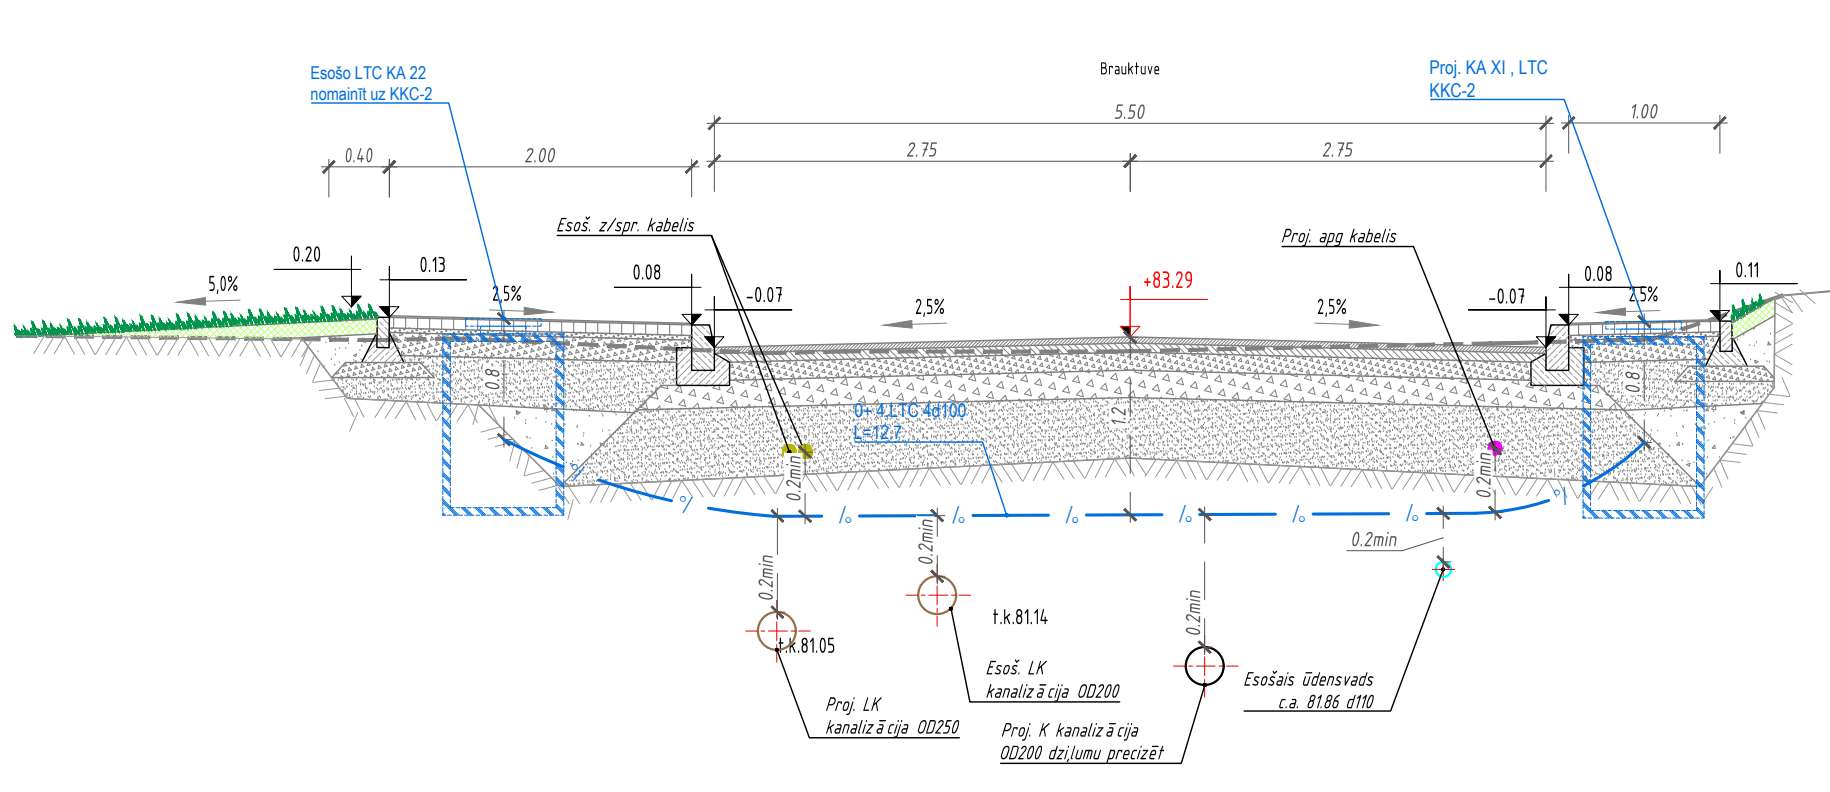


17 - 17
Akmeņu iela
Pk 3+53
M 1:50
Skatīt lapu EST-2.8

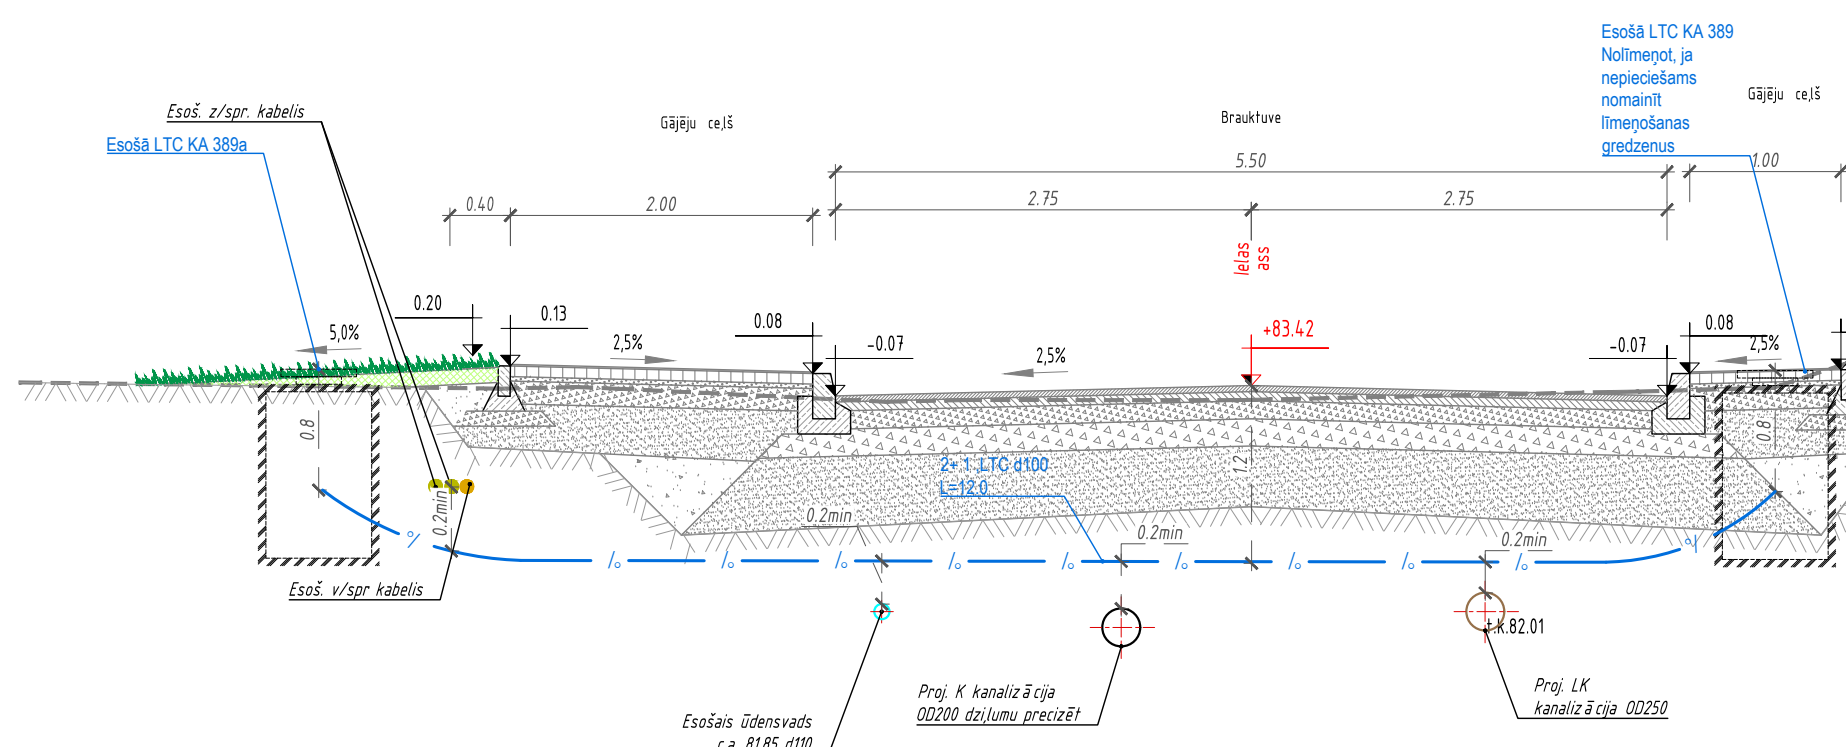


18 - 18
Akmeņu iela
Pk 2+62
M 1:50
Skatīt lapu EST-2.8

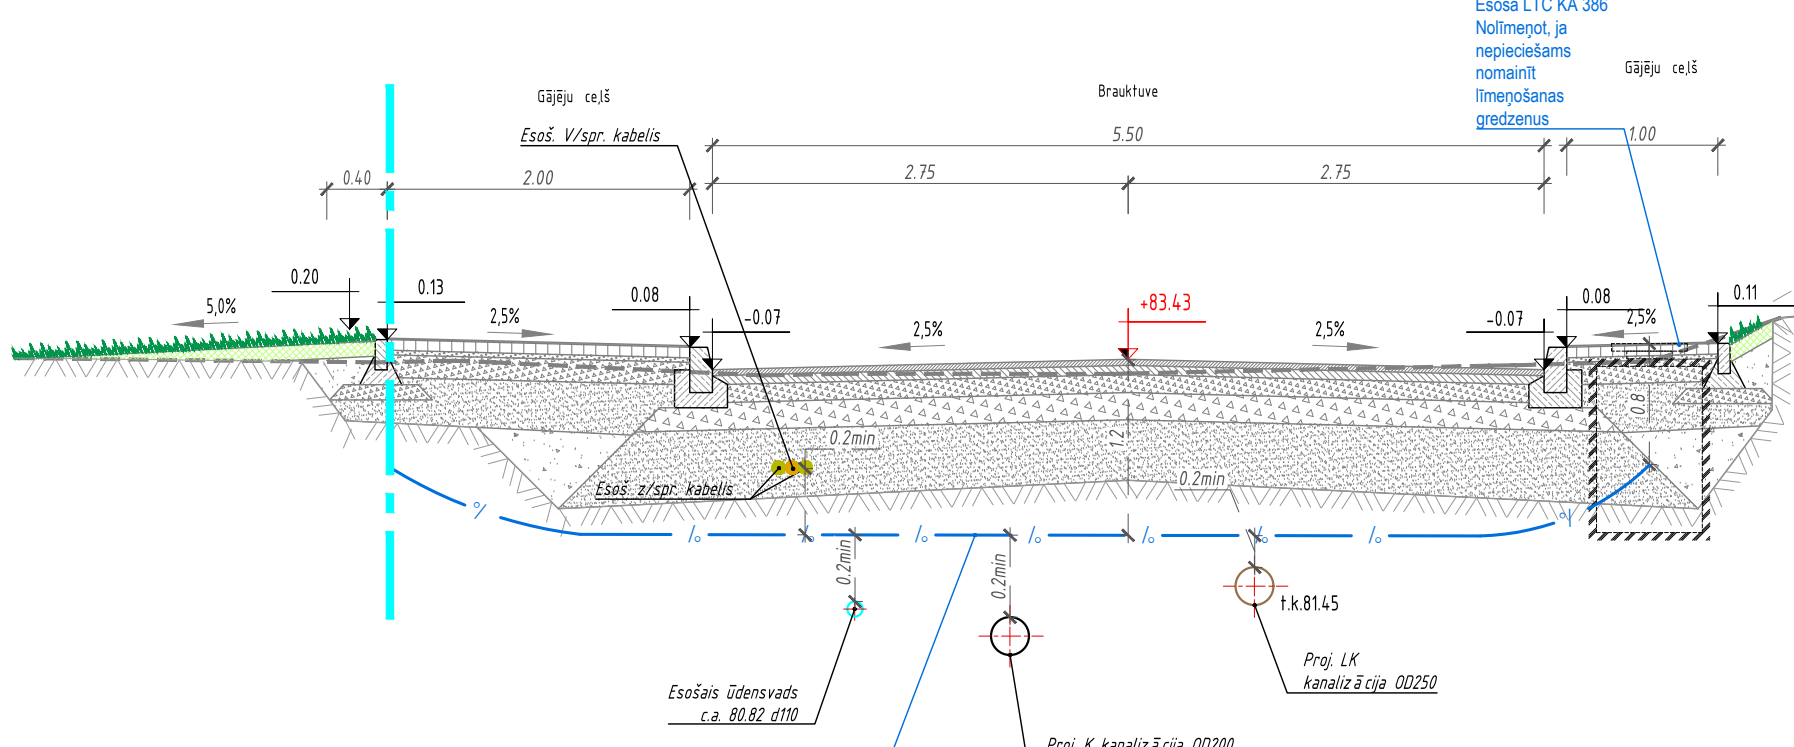


19 - 19
Akmeņu iela
Pk 2+10
M 1:50
Skatīt lapu EST-2.8

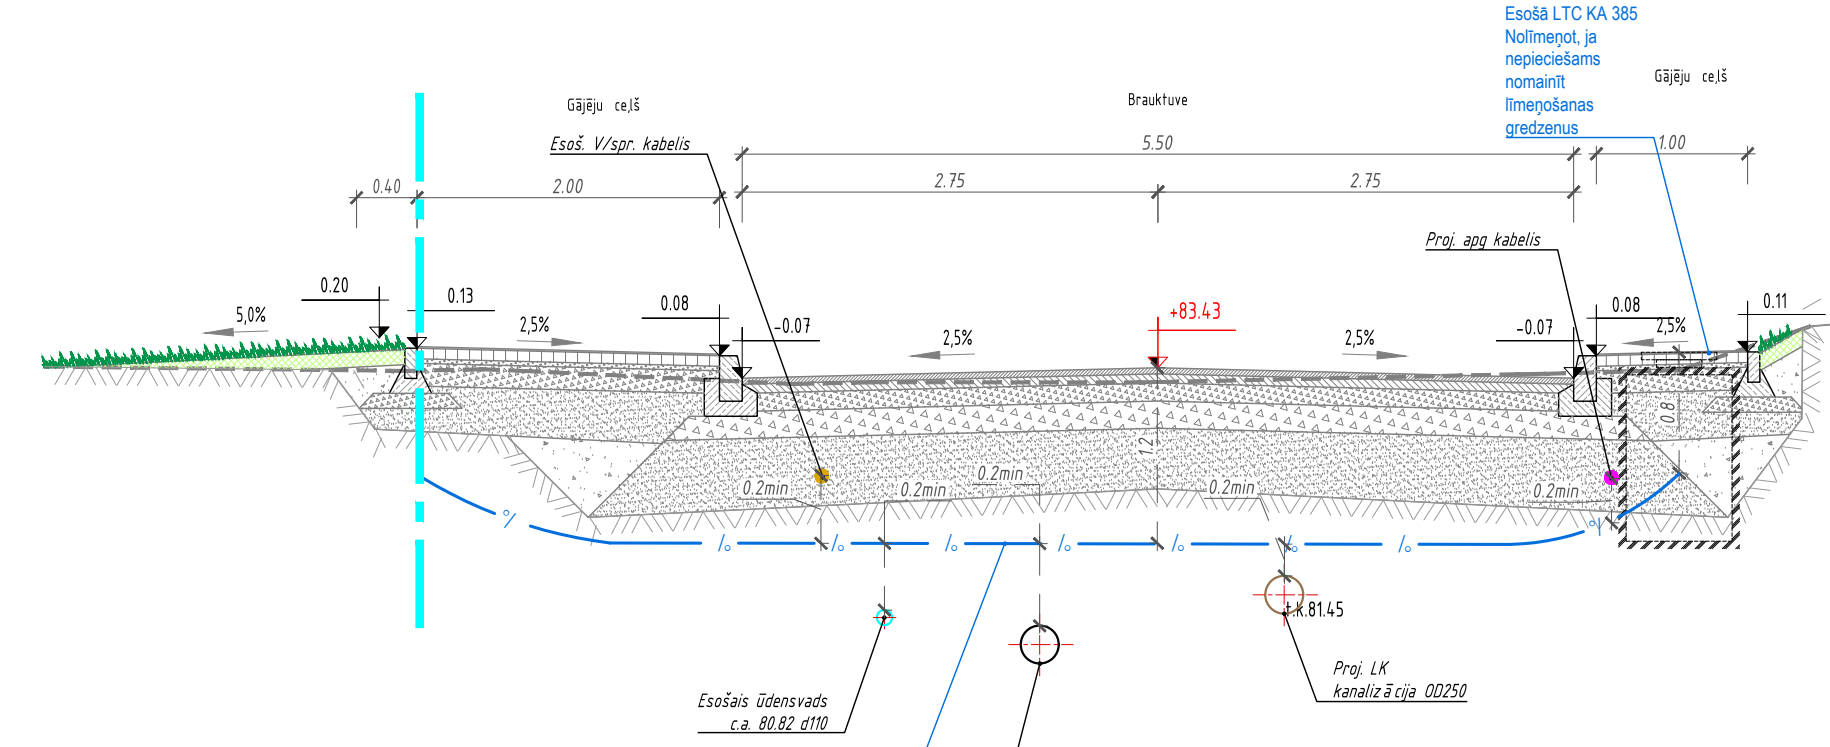


20 - 20
Akmeņu iela
Pk 0+20
M 1:50
Skatīt lapu EST-2.9

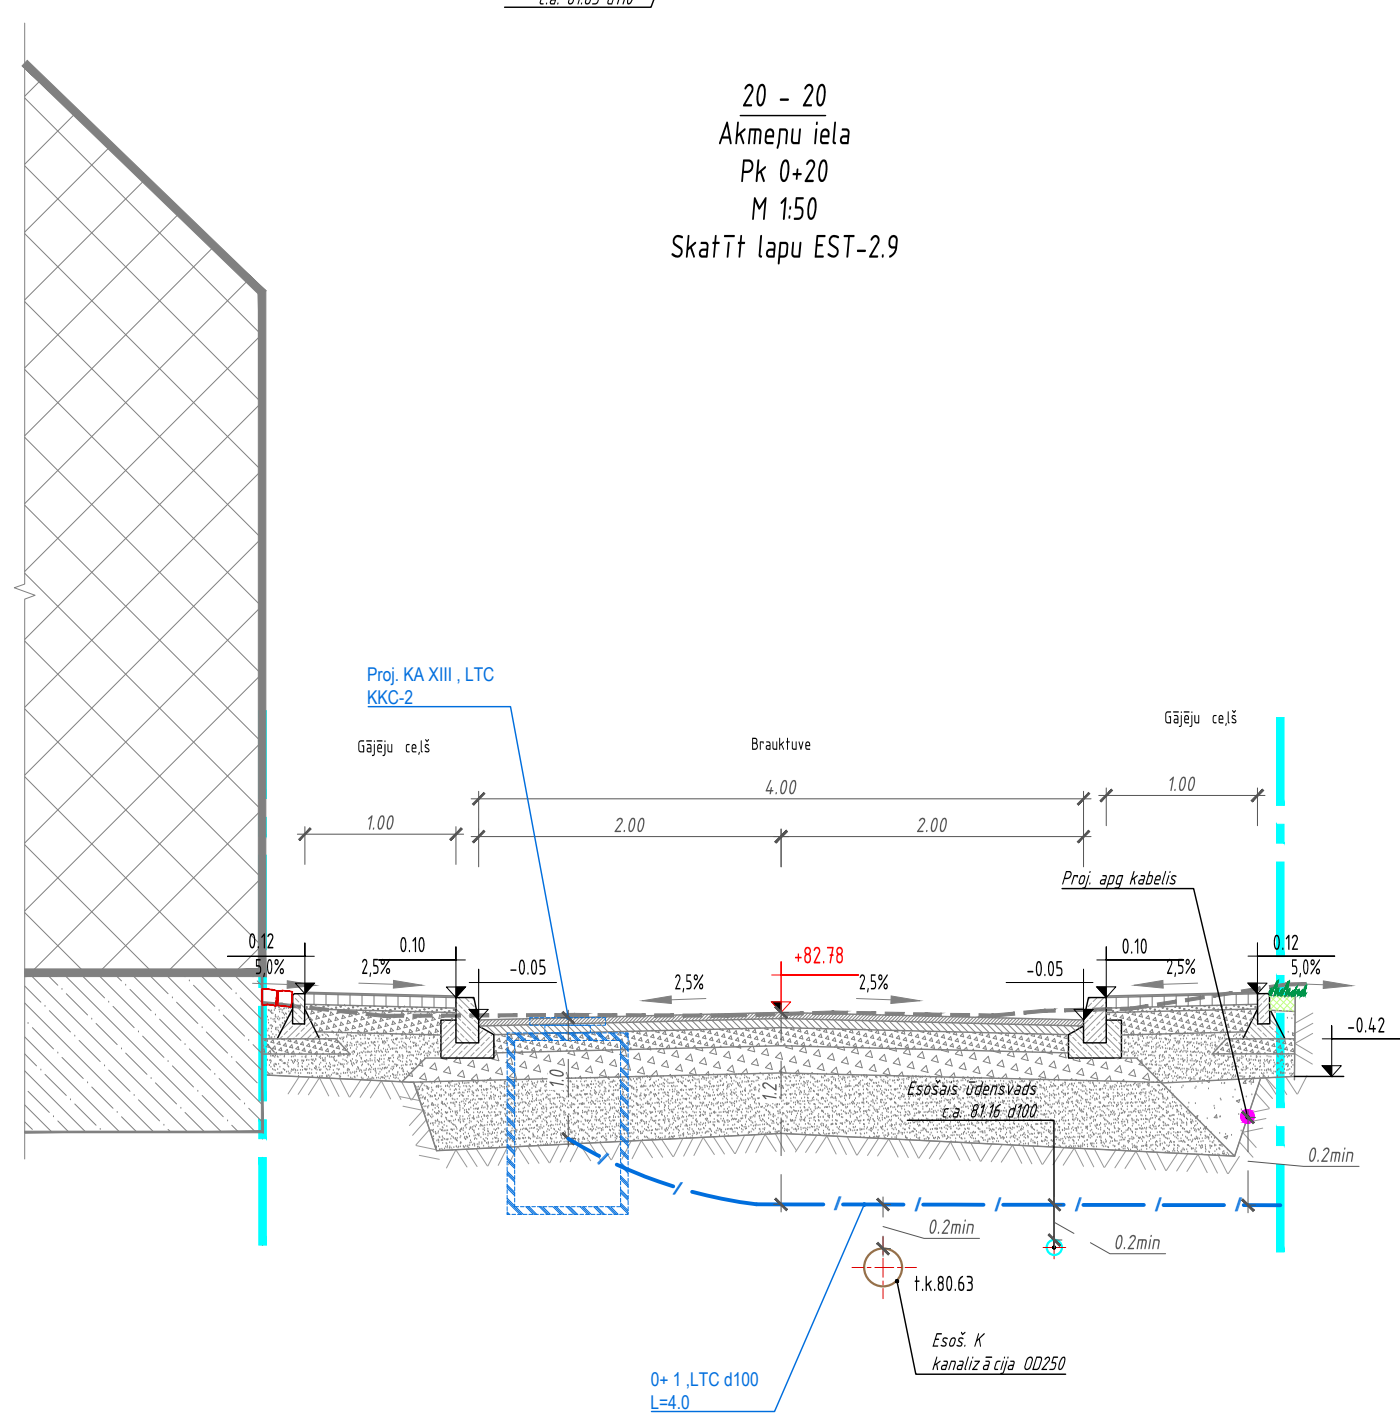


21 - 21
Akmeņu iela
Pk 0+03
M 1:50
Skatīt lapu EST-2.9

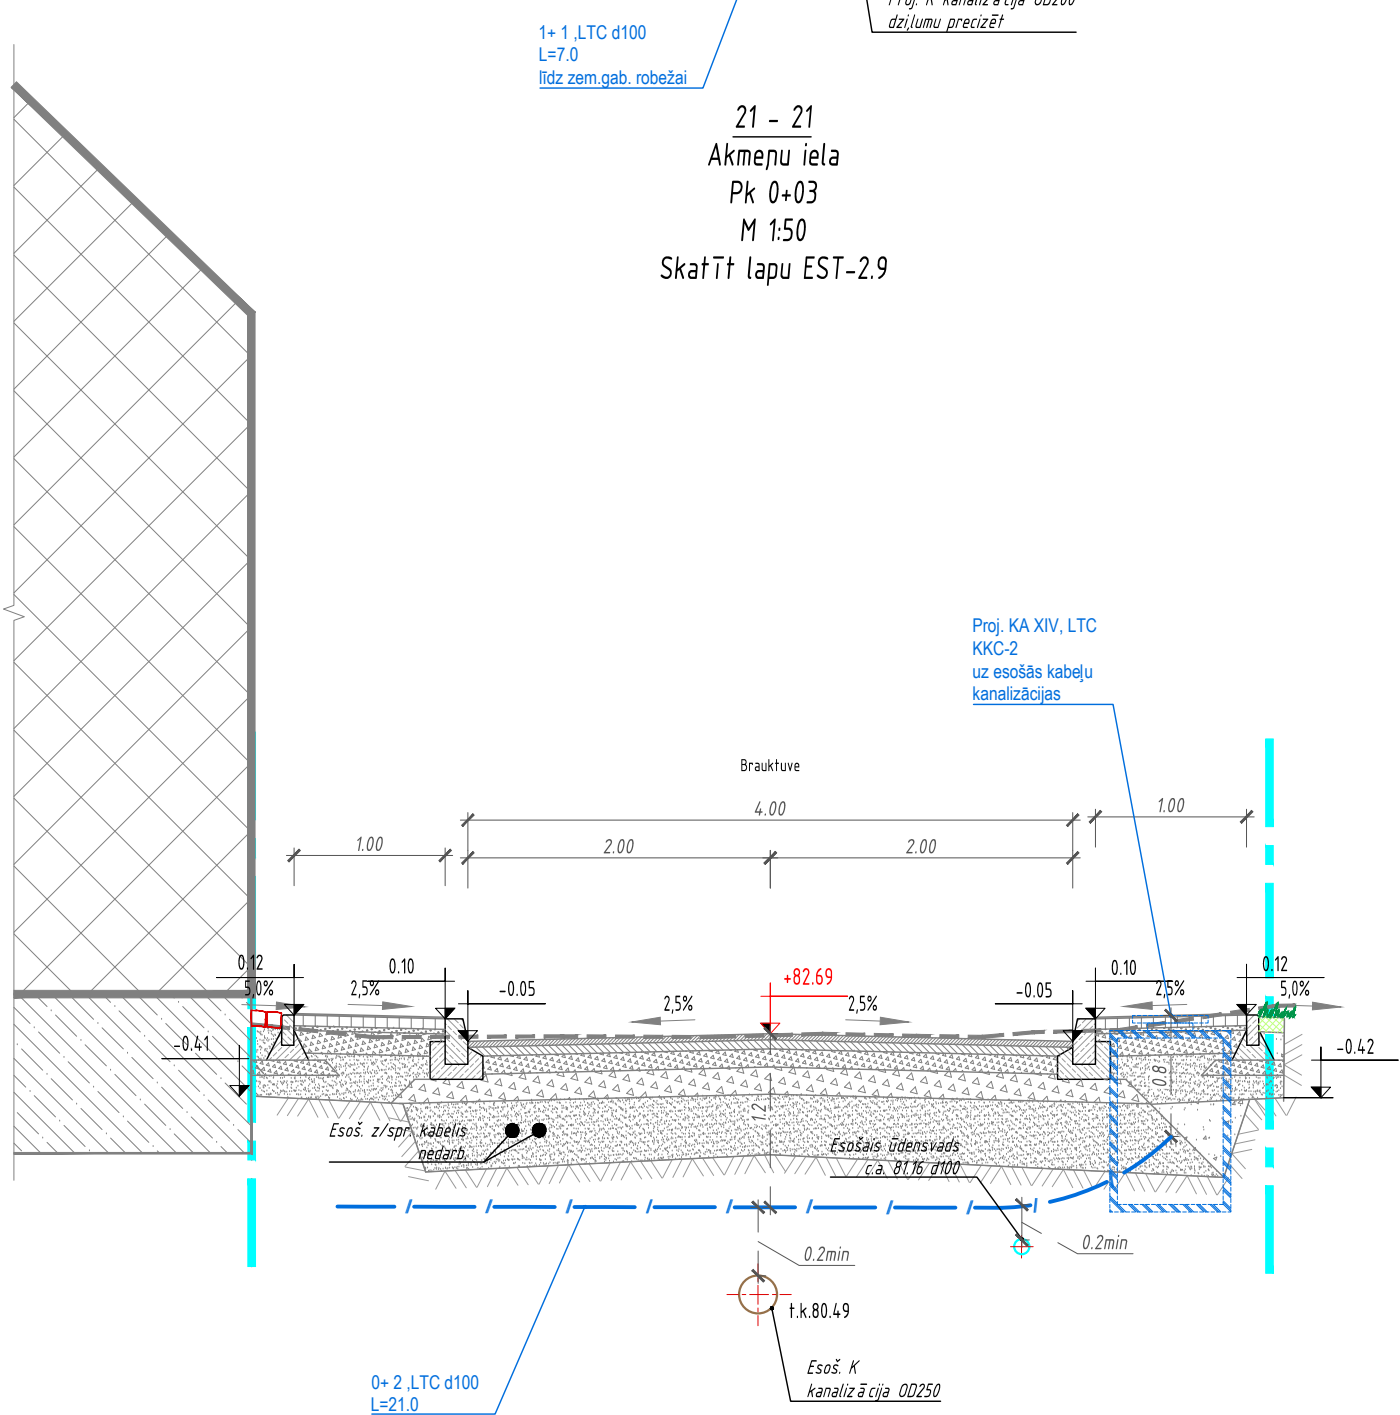


Projektētājs:  AS "Ceļu inženieris" KKC-2 Izstrādājis: V. Bronnikovs, LV-0082 Tālrunis: +371 67846019, E-pasts: v@cei.lv			Pasūtītājs: Jēkabpils pilsētas pašvaldība, reģistrācijas Nr. 90000024205		Pasūtītums: Nr. 16/1.1-	
Būvobjekts: Pasta ielas pārbūve Jēkabpilī			Rasējums: Datums (gads, mēnesis) TP 03.2016.		Stādīja Ma nu ES	
Proj. d. vad. Izstrādāja V. Bronnikovs			03.2016.		Mērogs: 1:1 Arhīva Nr.	
			03.2016.			

1 2 3 4 5 6 7 8 9 10 11 12 13 14 15 16


22 - 22
Pasta iela
Pk 4+35
M 1:50
Skatīt lapu EST-2.10

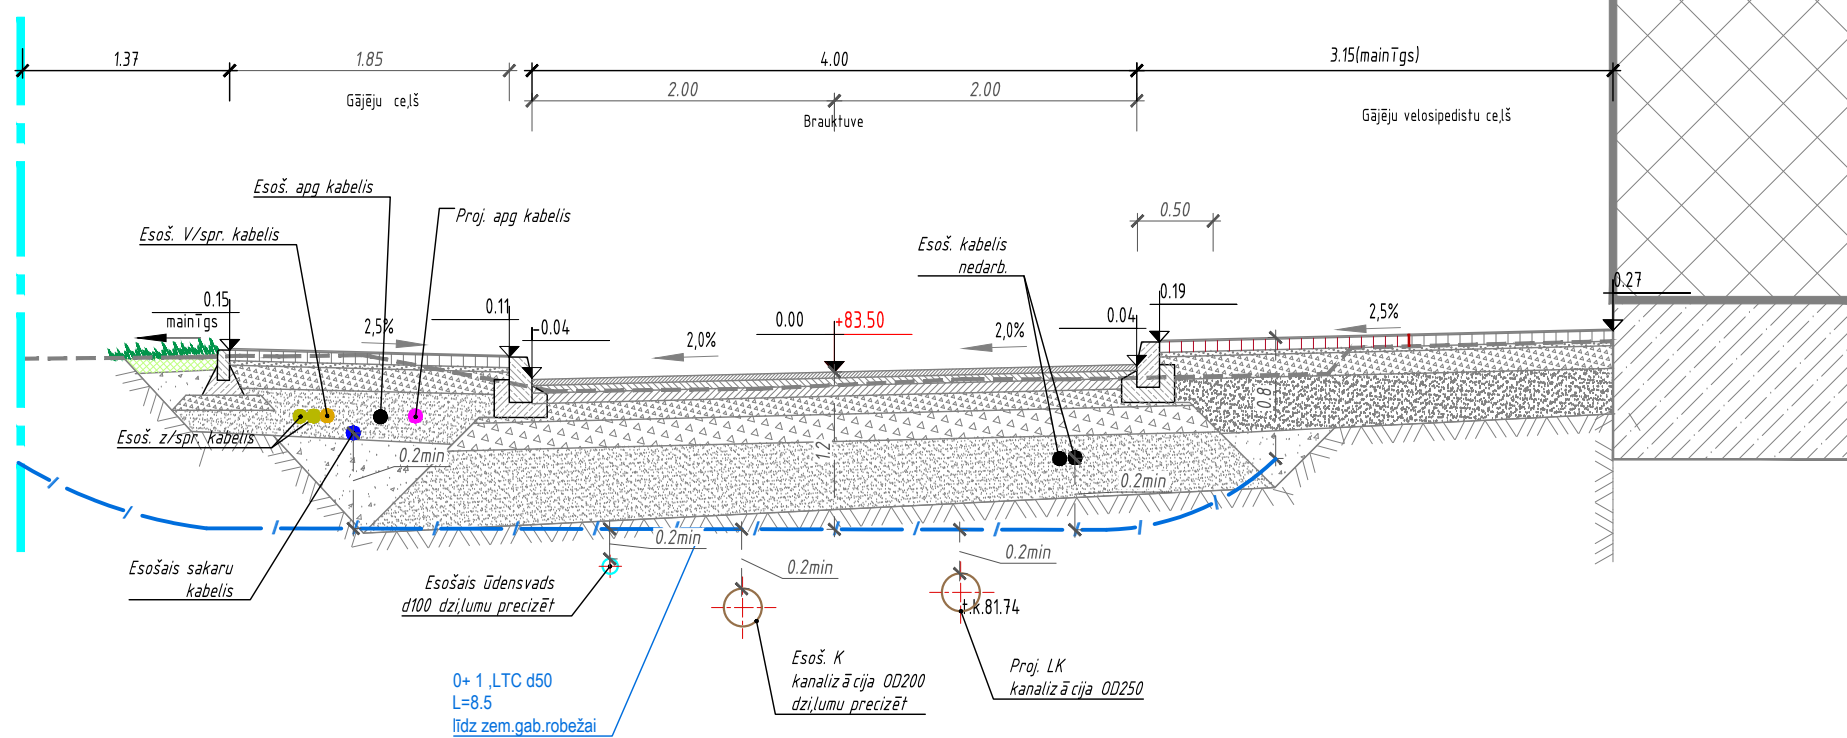


23 - 23
Pasta iela
Pk 4+90
M 1:50
Skatīt lapu EST-2.10

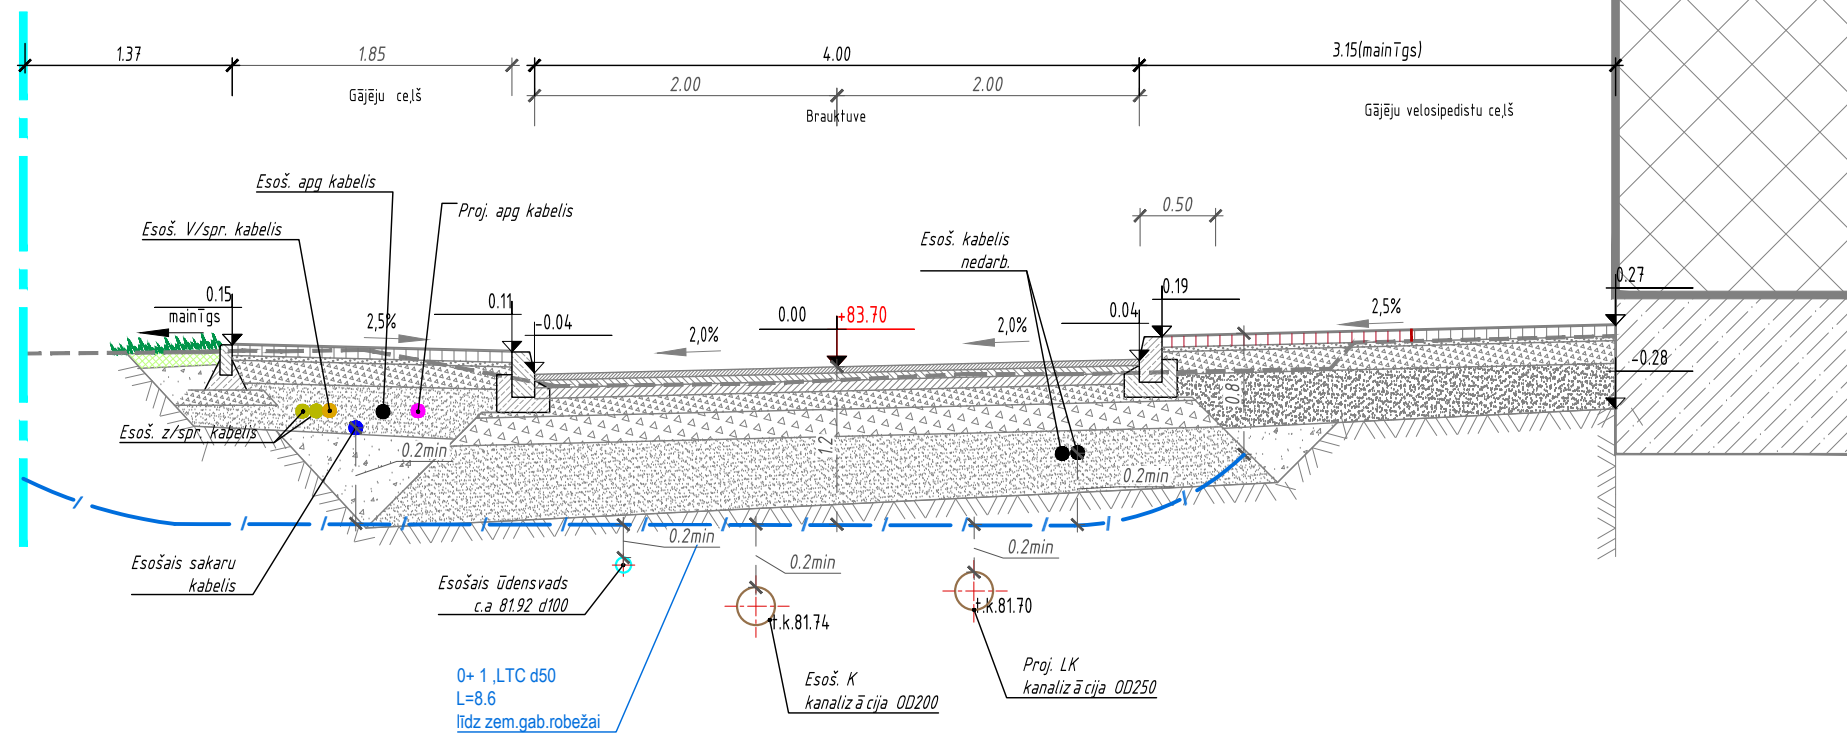


24 - 24
Pasta iela
Pk 4+95
M 1:50
Skatīt lapu EST-2.10

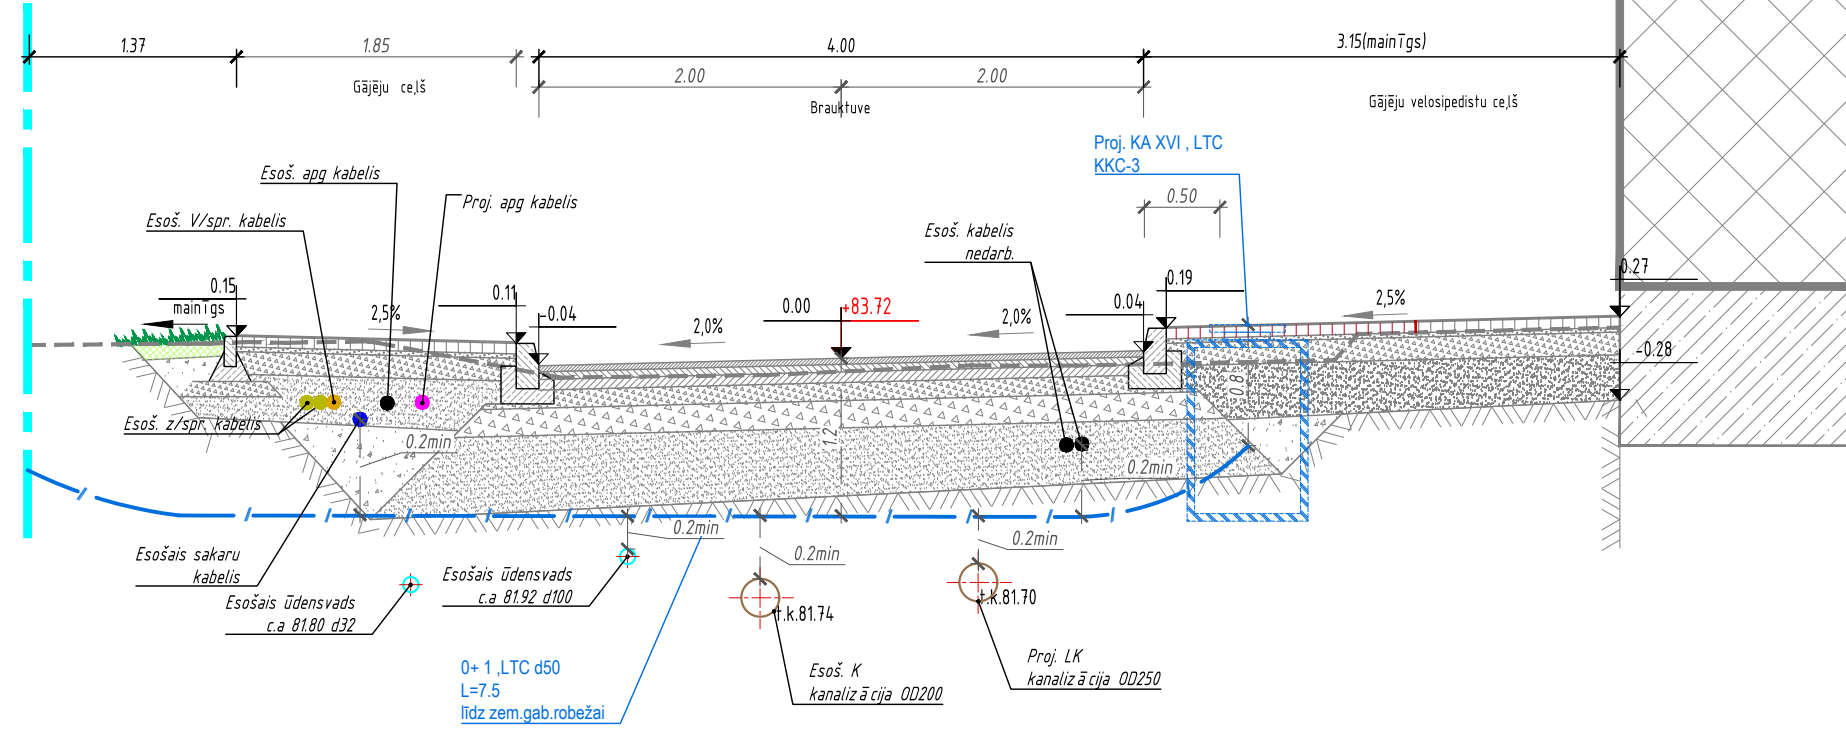


25 - 25
Pasta iela
Pk 5+20
M 1:50
Skatīt lapu EST-2.10

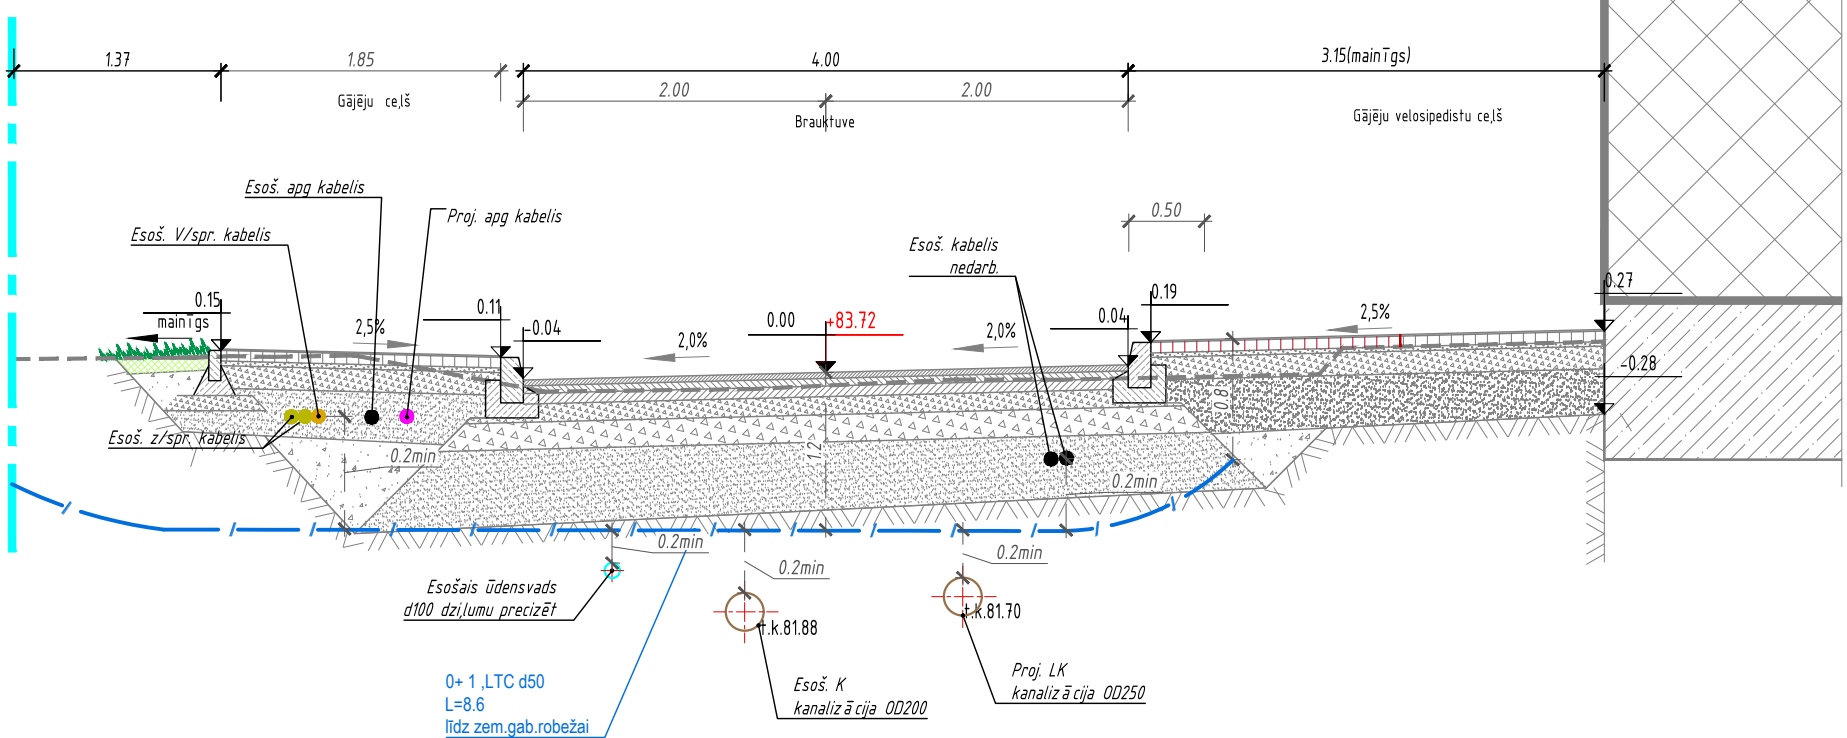


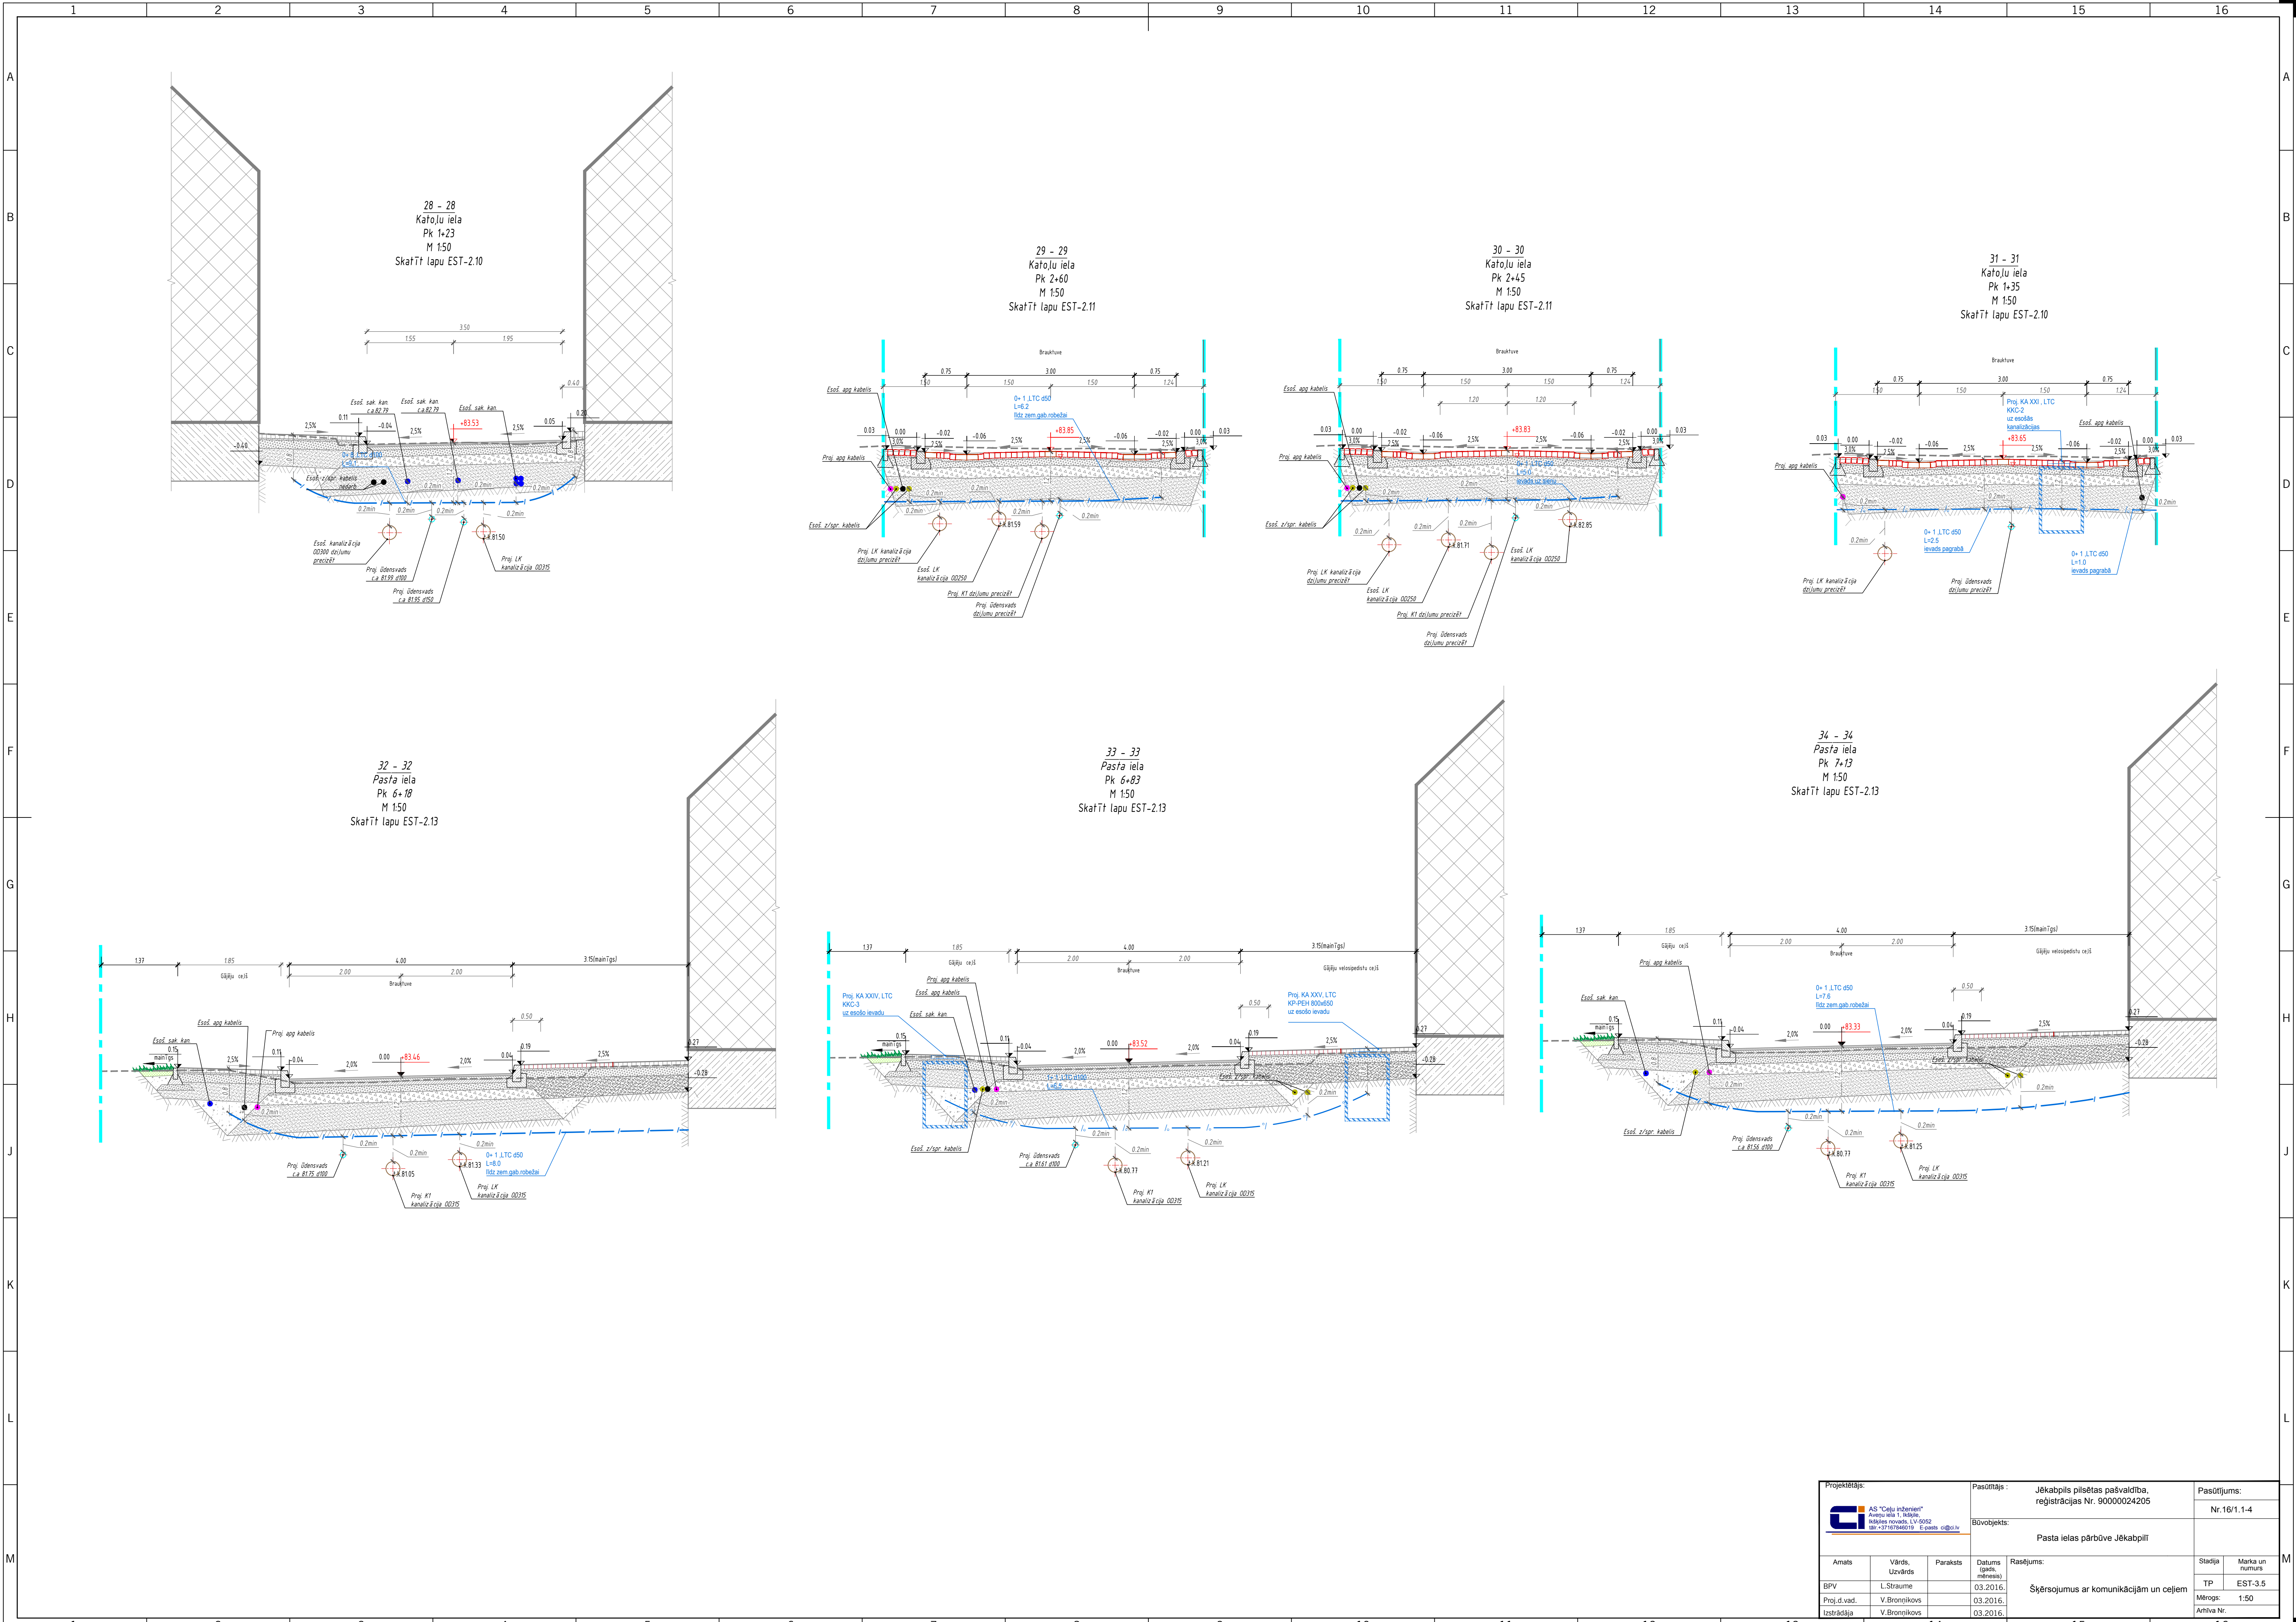
26 - 26
Pasta iela
Pk 5+50
M 1:50
Skatīt lapu EST-2.10

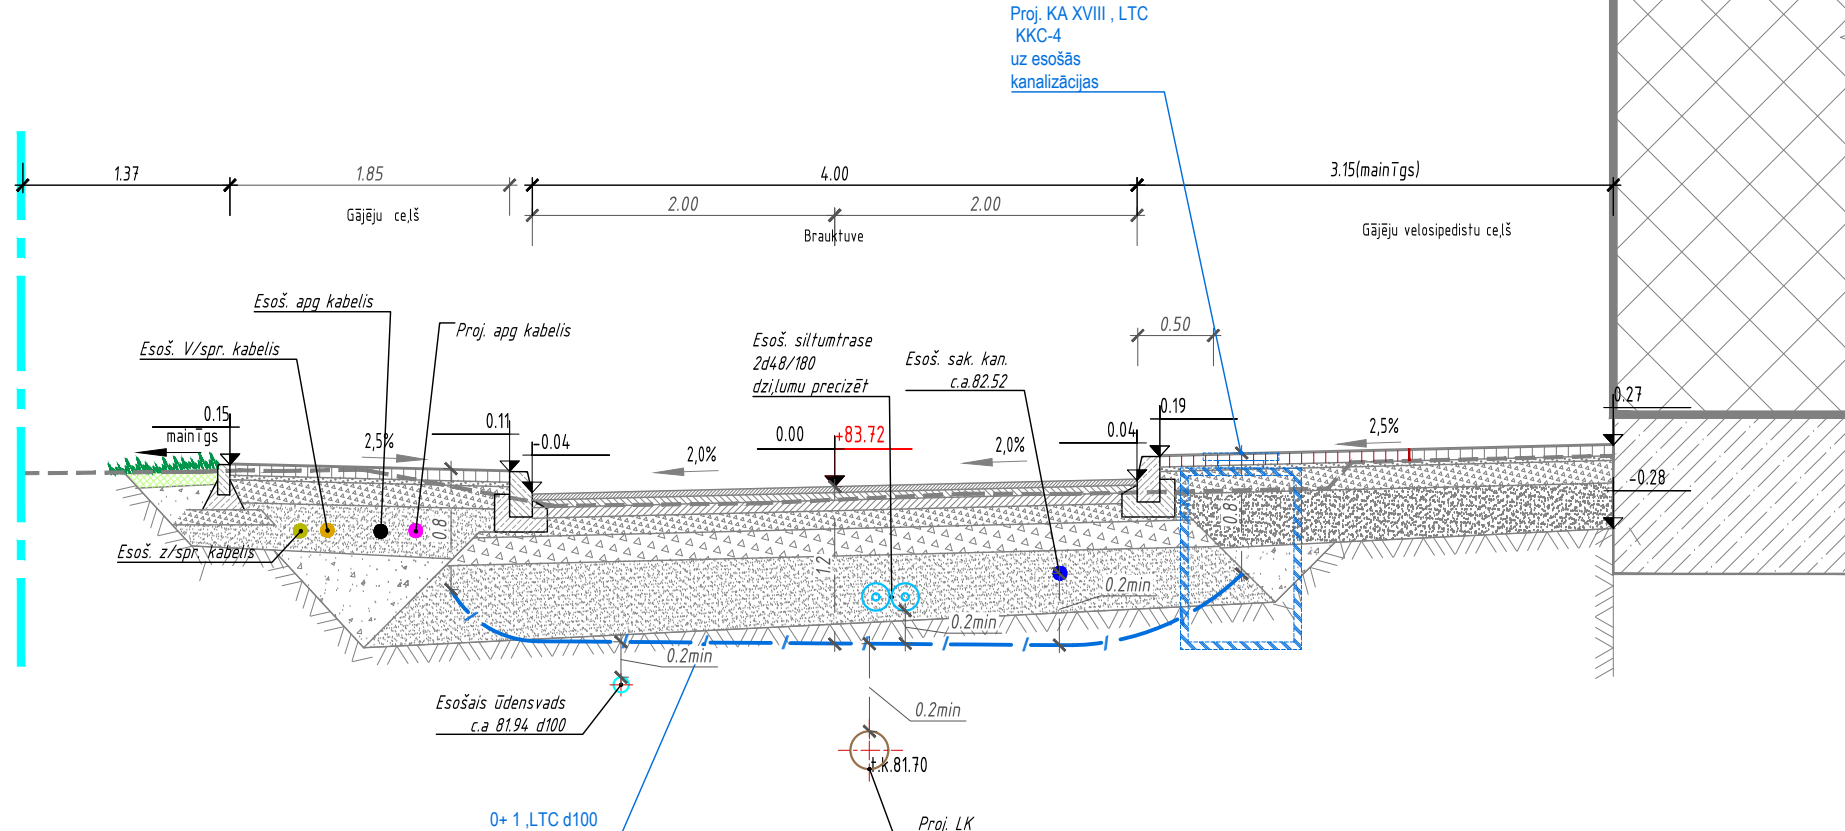

27 - 27
Pasta iela
Pk 5+70
M 1:50
Skatīt lapu EST-2.10

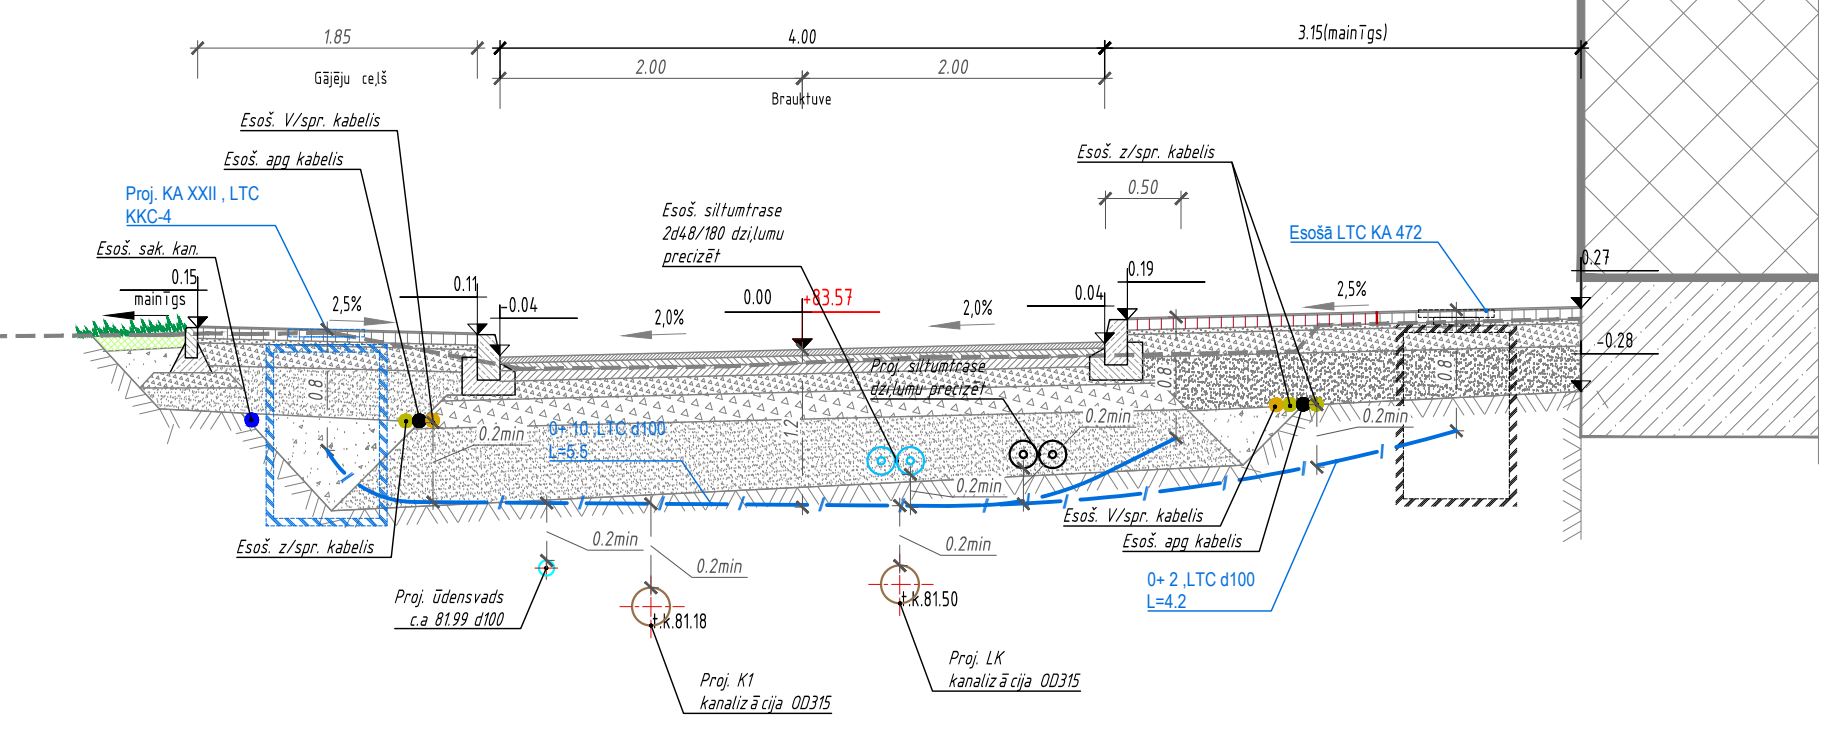


Projekta izstrādātājs:  AS "Ceļu inženieri" Aizkraukles novads, LV-2052 Iekšējais dokuments, E-pasts: info@ci.lv			Pasūtītājs: Jēkabpils pilsētas pašvaldība, reģistrācijas Nr. 90000024205			Pasūtījuma Nr.: 16/1.1-4	
Amats:			Būvobjekts: Pasta ielas pārbūve Jēkabpilī			Stadija	
Vārds, Uzvārds:			Rasējums:			Marka un numurs	
Paraksts:			Datums (gads, mēnesis):			TP	
BPV			L.Straume			EST-3.4	
Proj.d.vad.			V.Bronnikovs			Mērogs: 1:50	
Izstrādāja:			V.Bronnikovs			Arhīva Nr.:	




Projekta izstrādātājs: 			Pasūtītāja: Jēkabpils pilsētas pašvaldība, reģistrācijas Nr. 90000024205		Pasūtītāja: Nr. 16/1.1-4	
Būvobjekts: Pasta ielas pārbūve Jēkabpilī						
Amats: BPV	Vārds, Uzvārds: L. Straume	Paraksts:	Datums (gads, mēnesis): 03.2016.	Rasējums: Šķērsojums ar komunikācijām un ceļiem	Stadija: TP	Marka un numurs: EST-3.5
Proj.d.vad.: Izstrādāja	V. Bronnikovs		03.2016.		Mērogs: 1:50	Arhīva Nr.:


35-35
Viestura iela
Pk 0+70
M 1:50
Skatīt lapu EST-2.13

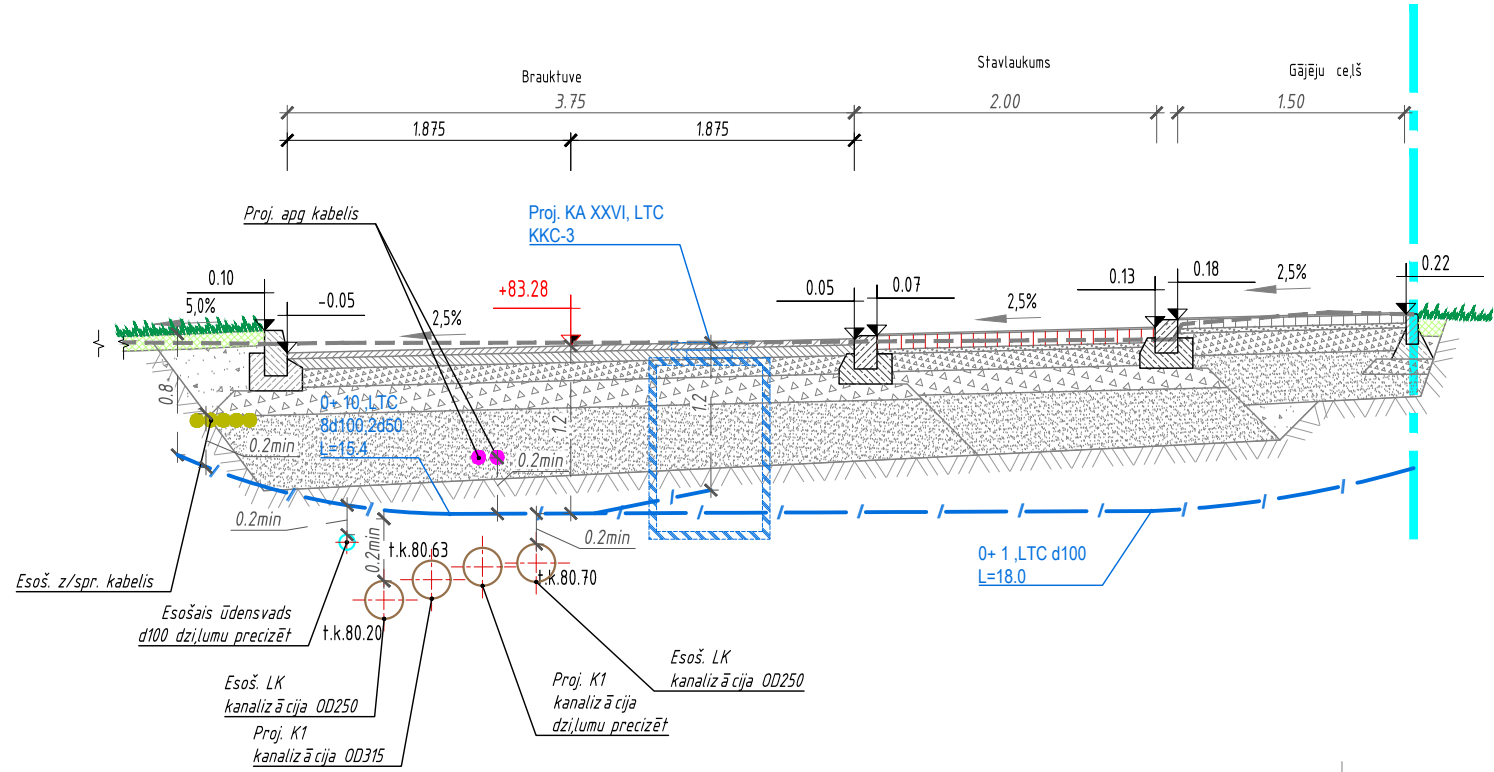


36-36
Pasta iela
Pk 7+50
M 1:50
Skatīt lapu EST-2.13

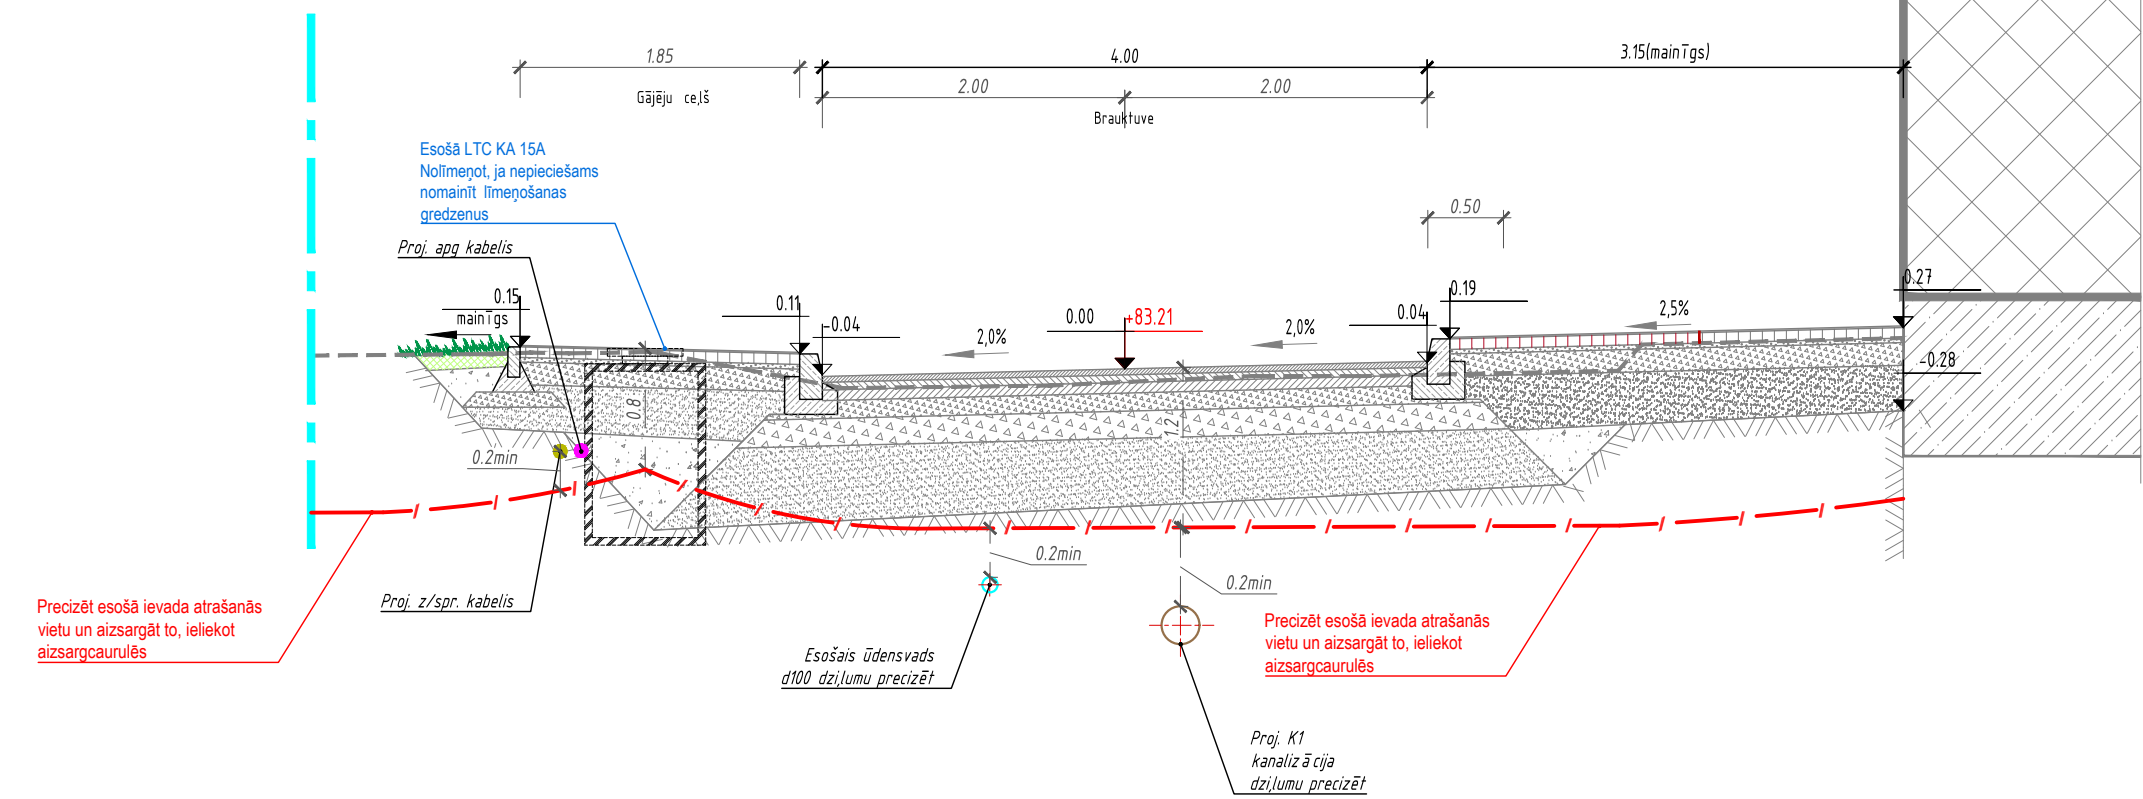


37-37
Viestura iela
Pk 1+90
M 1:50
Skatīt lapu EST-2.14

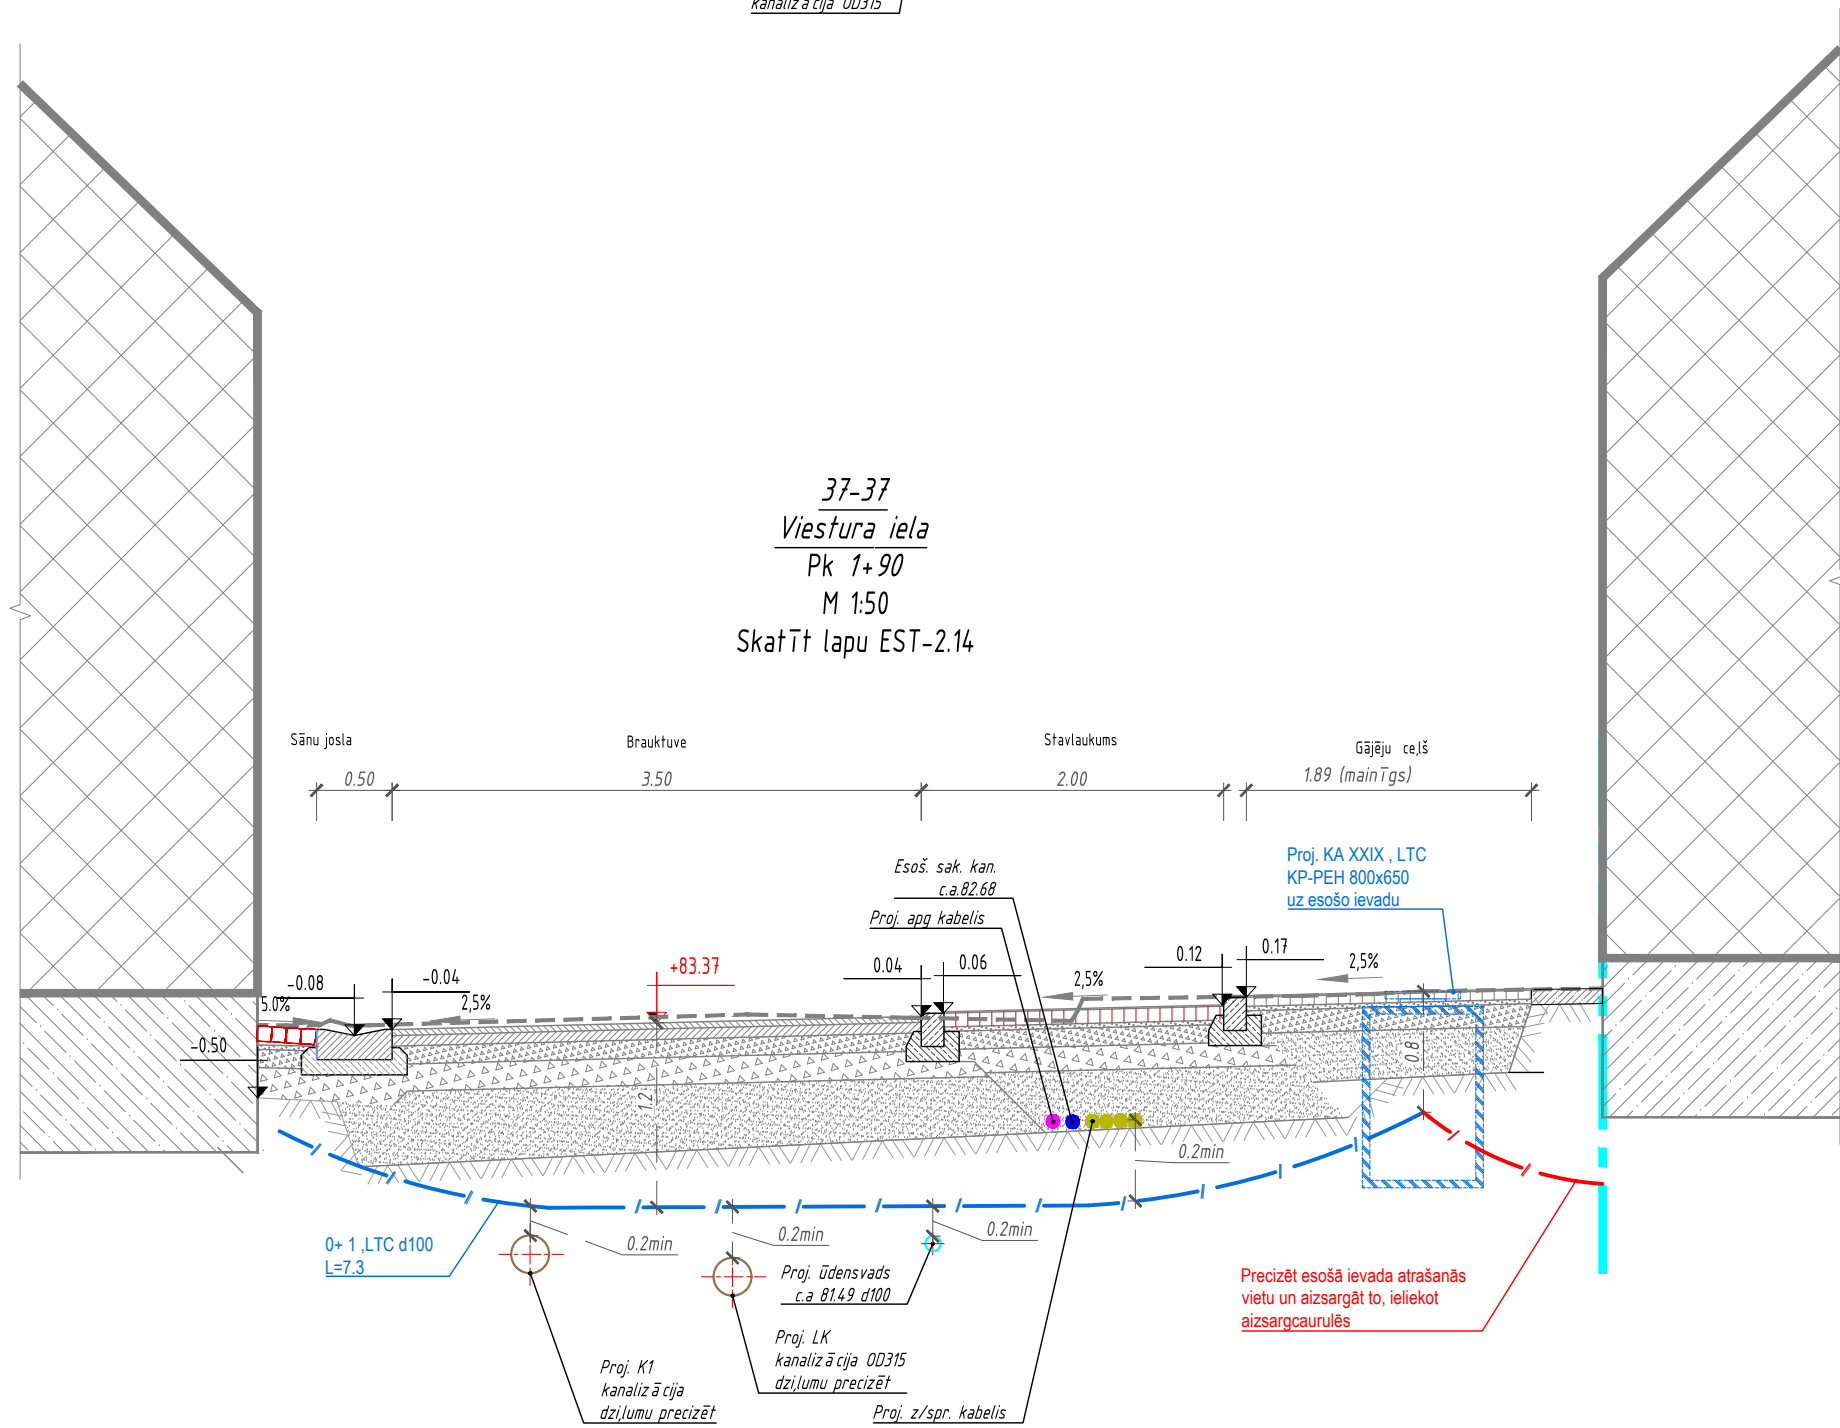

38-38
Viestura iela
Pk 1+35
M 1:50
Skatīt lapu EST-2.14

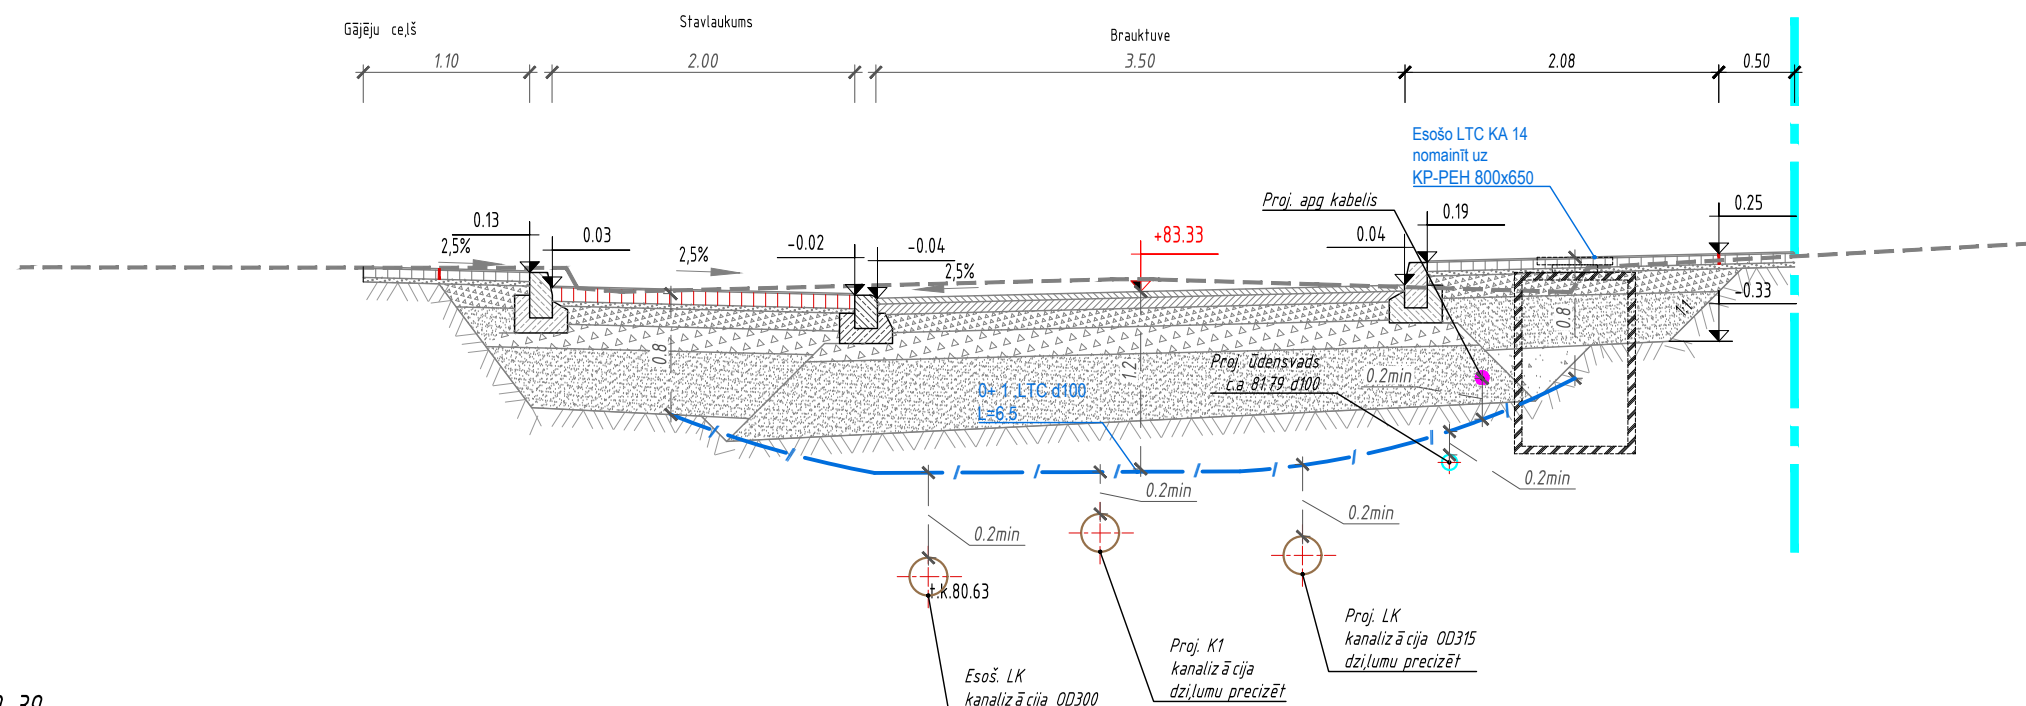


39-39
Viestura iela
Pk 0+90
M 1:50
Skatīt lapu EST-2.13

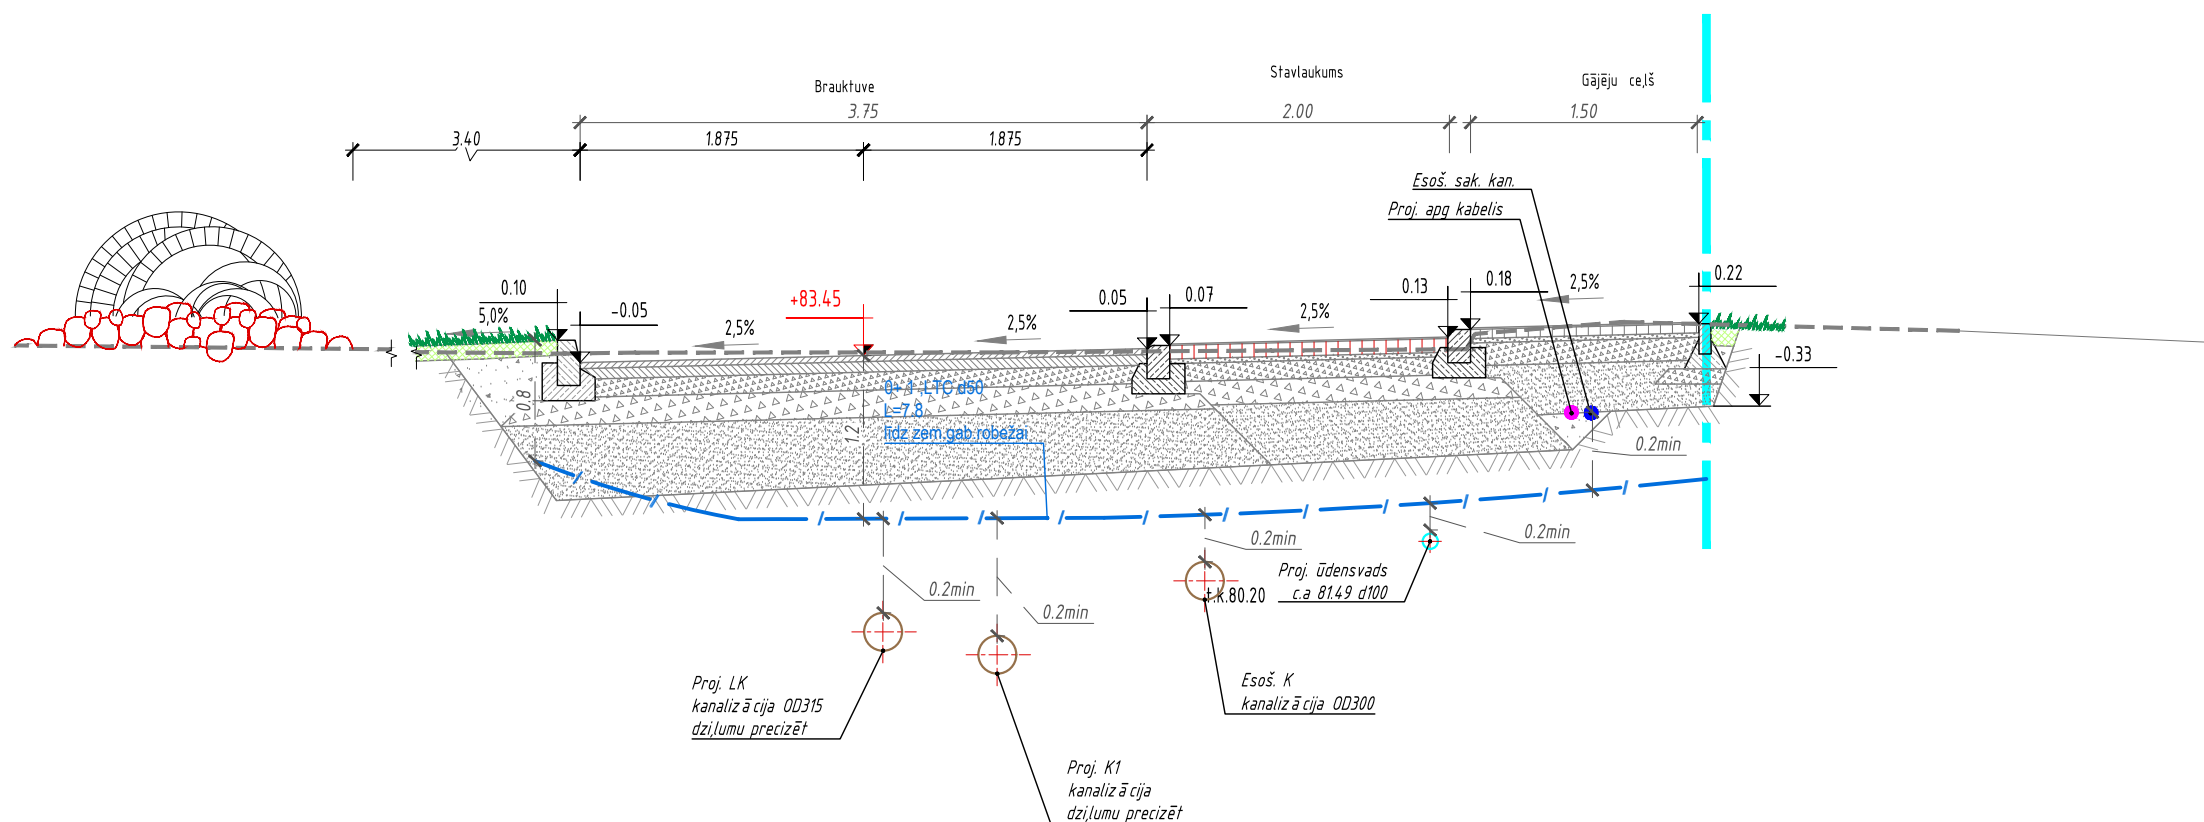


Projektētājs: 			Pasūtītājs: Jēkabpils pilsētas pašvaldība, reģistrācijas Nr. 90000024205		Pasūtītāja: Nr. 16/1.1-4	
Būvobjekts: Pasta ielas pārbūve Jēkabpilī			Stadija TP		Marka un numurs EST-3.6	
Amats BPV	Vārds, Uzvārds L. Straume	Paraksts	Datums (gads, mēness)	Rasējums: Šķērsojums ar komunikācijām un ceļiem	Mērogs: 1:50	Arhīva Nr.
Proj. d. vad. Izstrādāja	V. Bronnikovs		03.2016.	03.2016.		

	1	2	3	4	5	6	7	8	9	10	11	12	13	14	15	16	
A																	A
B																	B
C																	C
D																	D
E																	E
F																	F
G																	G
H																	H
J																	J
K																	K
L																	L
M																	M


Projekta izstrādātājs:  AS "Ceļu inženieris" Aizsargu ielā 1, 1. stāvs 1001 Rīga, LV-1001		Pasūtītājs: Jēkabpils pilsētas pašvaldība, reģistrācijas Nr. 90000024205		Pasūtījums: Nr. 16/1-1.4	
Būvobjekts: Pasta ielas pārbūve Jēkabpilī		Rasējums: Sākotnējais ar komunikācijām		Stadija: TP	
Amats: BPV Sad.vad. Izstrādāja		Vārds, Uzvārds: L. Straume V. Brongikova		Marka un numurs: EST-3.8 b/m	
Paraksts: [Paraksts]		Datums (gads, mēnesis): 02.2016. 02.2016.		Arhīva Nr.: 14	

	1	2	3	4	5	6	7	8	9	10	11	12	13	14	15	16		
A																		A
B																		B
C																		C
D																		D
E																		E
F																		F
G																		G
H																		H
J																		J
K																		K
L																		L
M																		M

Projektētājs:				Pasūtītājs:				Jēkabpils pilsētas pašvaldība, reģistrācijas Nr. 90000024205				Pasūtījums:			
				Būvobjekts:				Pasta ielas pārbūve Jēkabpilī				Nr.16/1.1-4			
Amats:				Vārds, Uzvārds:				Paraksts:				Stadija:			
BPV				L. Straume				Datums (gads, mēnesis):				TP			
Sad.vad.				V. Brongikova				Rēķināts:				EST-3.9			
Izstrādāja:				V. Brongikova				02.2016.				Mērogs: b/m			
								02.2016.				Atbilst Nr.			


Projektaizpildītājs:  AS "Ceļu inženieris" Aizsargu ielā 1, 1000 Rīga, LV-1000 info@ceju.lv info@ceju.lv				Pasūtītāja: Jēkabpils pilsētas pašvaldība, reģistrācijas Nr. 90000024205				Pasūtītājums: Nr.16/1-14	
Būvobjekts: Pasta ielas pārbūve Jēkabpilī									
Amats:		Vārds, Uzvārds:	Paraksts:	Datums (gads, mēnesis):	Rasējums:				
BPV		L. Straume		02.2016.	Šķērsjūsums ar komunikācijām		Stadija		Marka un numurs
Sad.vad.		V. Brongikova		02.2016.			TP	EST-3.9	
Izstrādāja		V. Brongikova		02.2016.			Mērogs:	b/m	
Arhīva Nr.:									



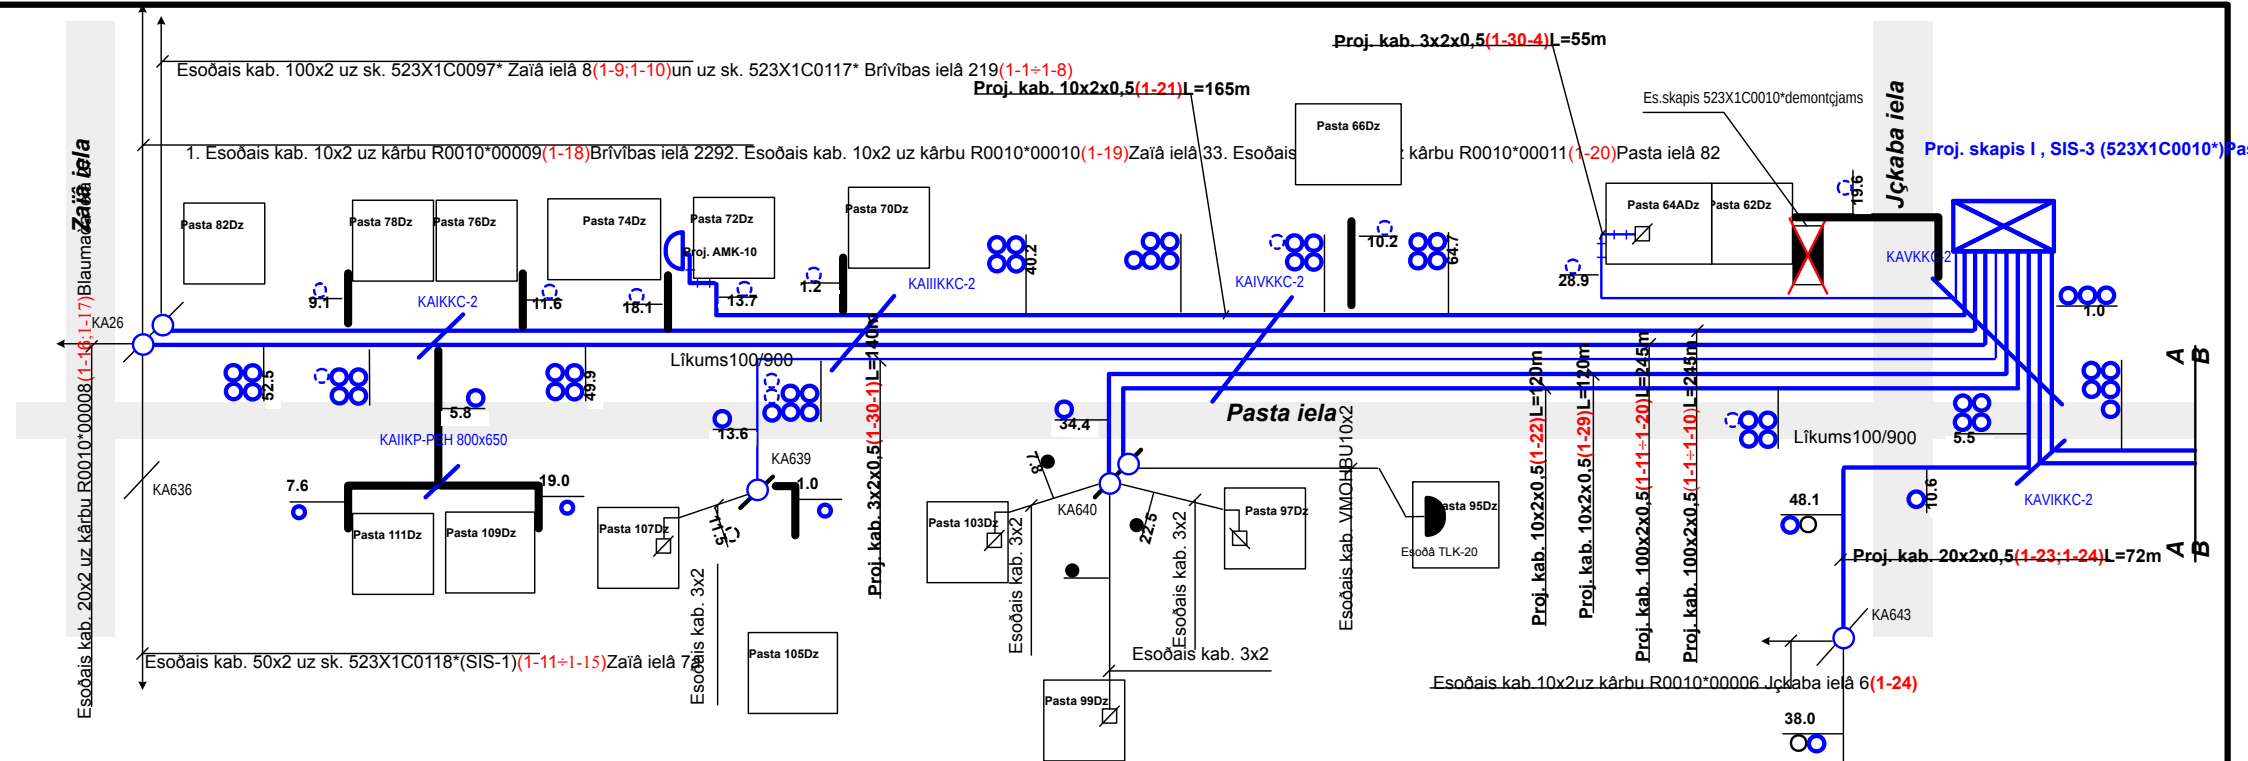



	Kabeļa marka	Kabeļa garums (m)		
		kanalizācijā	čkā	kopā
Proj.C0010* - UzmavaKA 26	VMOHBU 100x2x0,5	245	-	245
Proj.C0010* - UzmavaKA 26	VMOHBU 100x2x0,5	245	-	245
Proj.C0010* - Pasta 72	VMOHBU 10x2x0,5	145	20	165
Proj.C0010* - Uzmava KA 639	VMOHBU 3x2x0,5	140	-	140
Proj.C0010* - Uzmava KA 640	VMOHBU 10x2x0,5	120	-	120
Proj.C0010* - Uzmava KA 640	VMOHBU 10x2x0,5	120	-	120
Proj.C0010* - Pasta 64a	VMOHBU 3x2x0,5	37	18	55
Proj.C0010* - Uzmava KA 643	VMOHBU 20x2x0,5	72	-	72
Proj.C0010* - Uzmava KA 385	VMOHBU 10x2x0,5	37	-	37
Proj.C0010* - Pasta 52	VMOHBU 10x2x0,5	95	20	115

Apzīmējumi:	
	- proj. sakaru kabelis proj. un esošajā kabeļu kanalizācijā
	- proj. sakaru kanalizācija
	- esošais telefonu sadales skapis ar betona pamatni
	- projektjamais telefonu sadales skapis ar ierokamu pamatni
	- kabeļu kanalizācijas profils (ar punktiņu apzīmīti abonentu ievadu kanali)
	- projektjamā kabeļu sadales uzmava
	- projektjamā sadales kārbā
	- projektjamais sakaru kabelis pa sienu
	- projektjamais adapteris
	- esošā sadales kārbā
	- esošais piekārtais kabelis
	- esošais adapteris

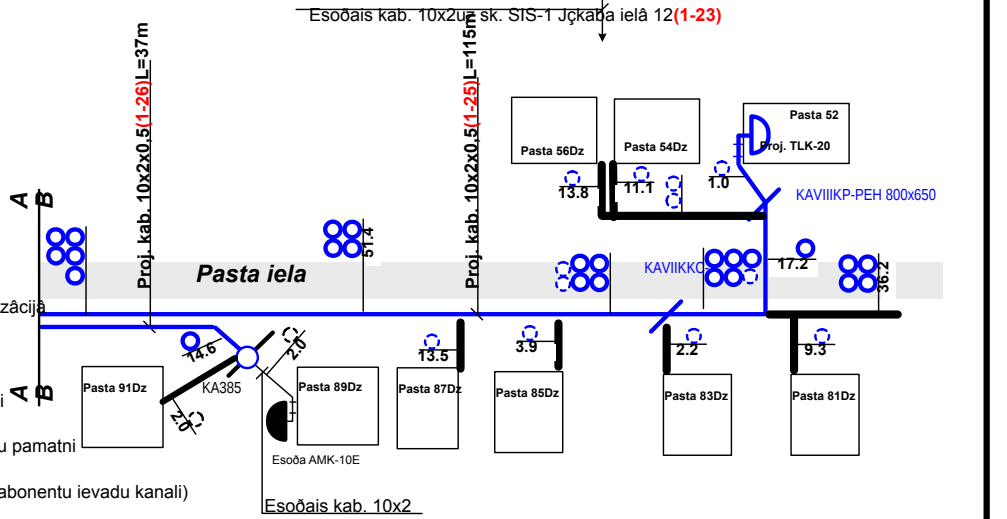

Projekta nosaukums:		Pasūtītājs:		Pasūtītāja Nr.:	
Projekta numurs:		Jēkabpils pilsētas pašvaldība, reistrācijas Nr. 90000024205		Nr. 16/1.1-4	
Objekts:		Pasta ielas pārbūve Jēkabpilī			
Arh. (mērogs):		Raspjums:		Stadija	
BPV		3.2016.		Marka un numurs	
Proj.d.vad.		V.Bronškovs		Proj. 523X1C0010*(SIS-3), Pa	
Izstrādāja		V.Bronškovs		Mērogs: b/m	
		03.2016.		Arhīva Nr.	

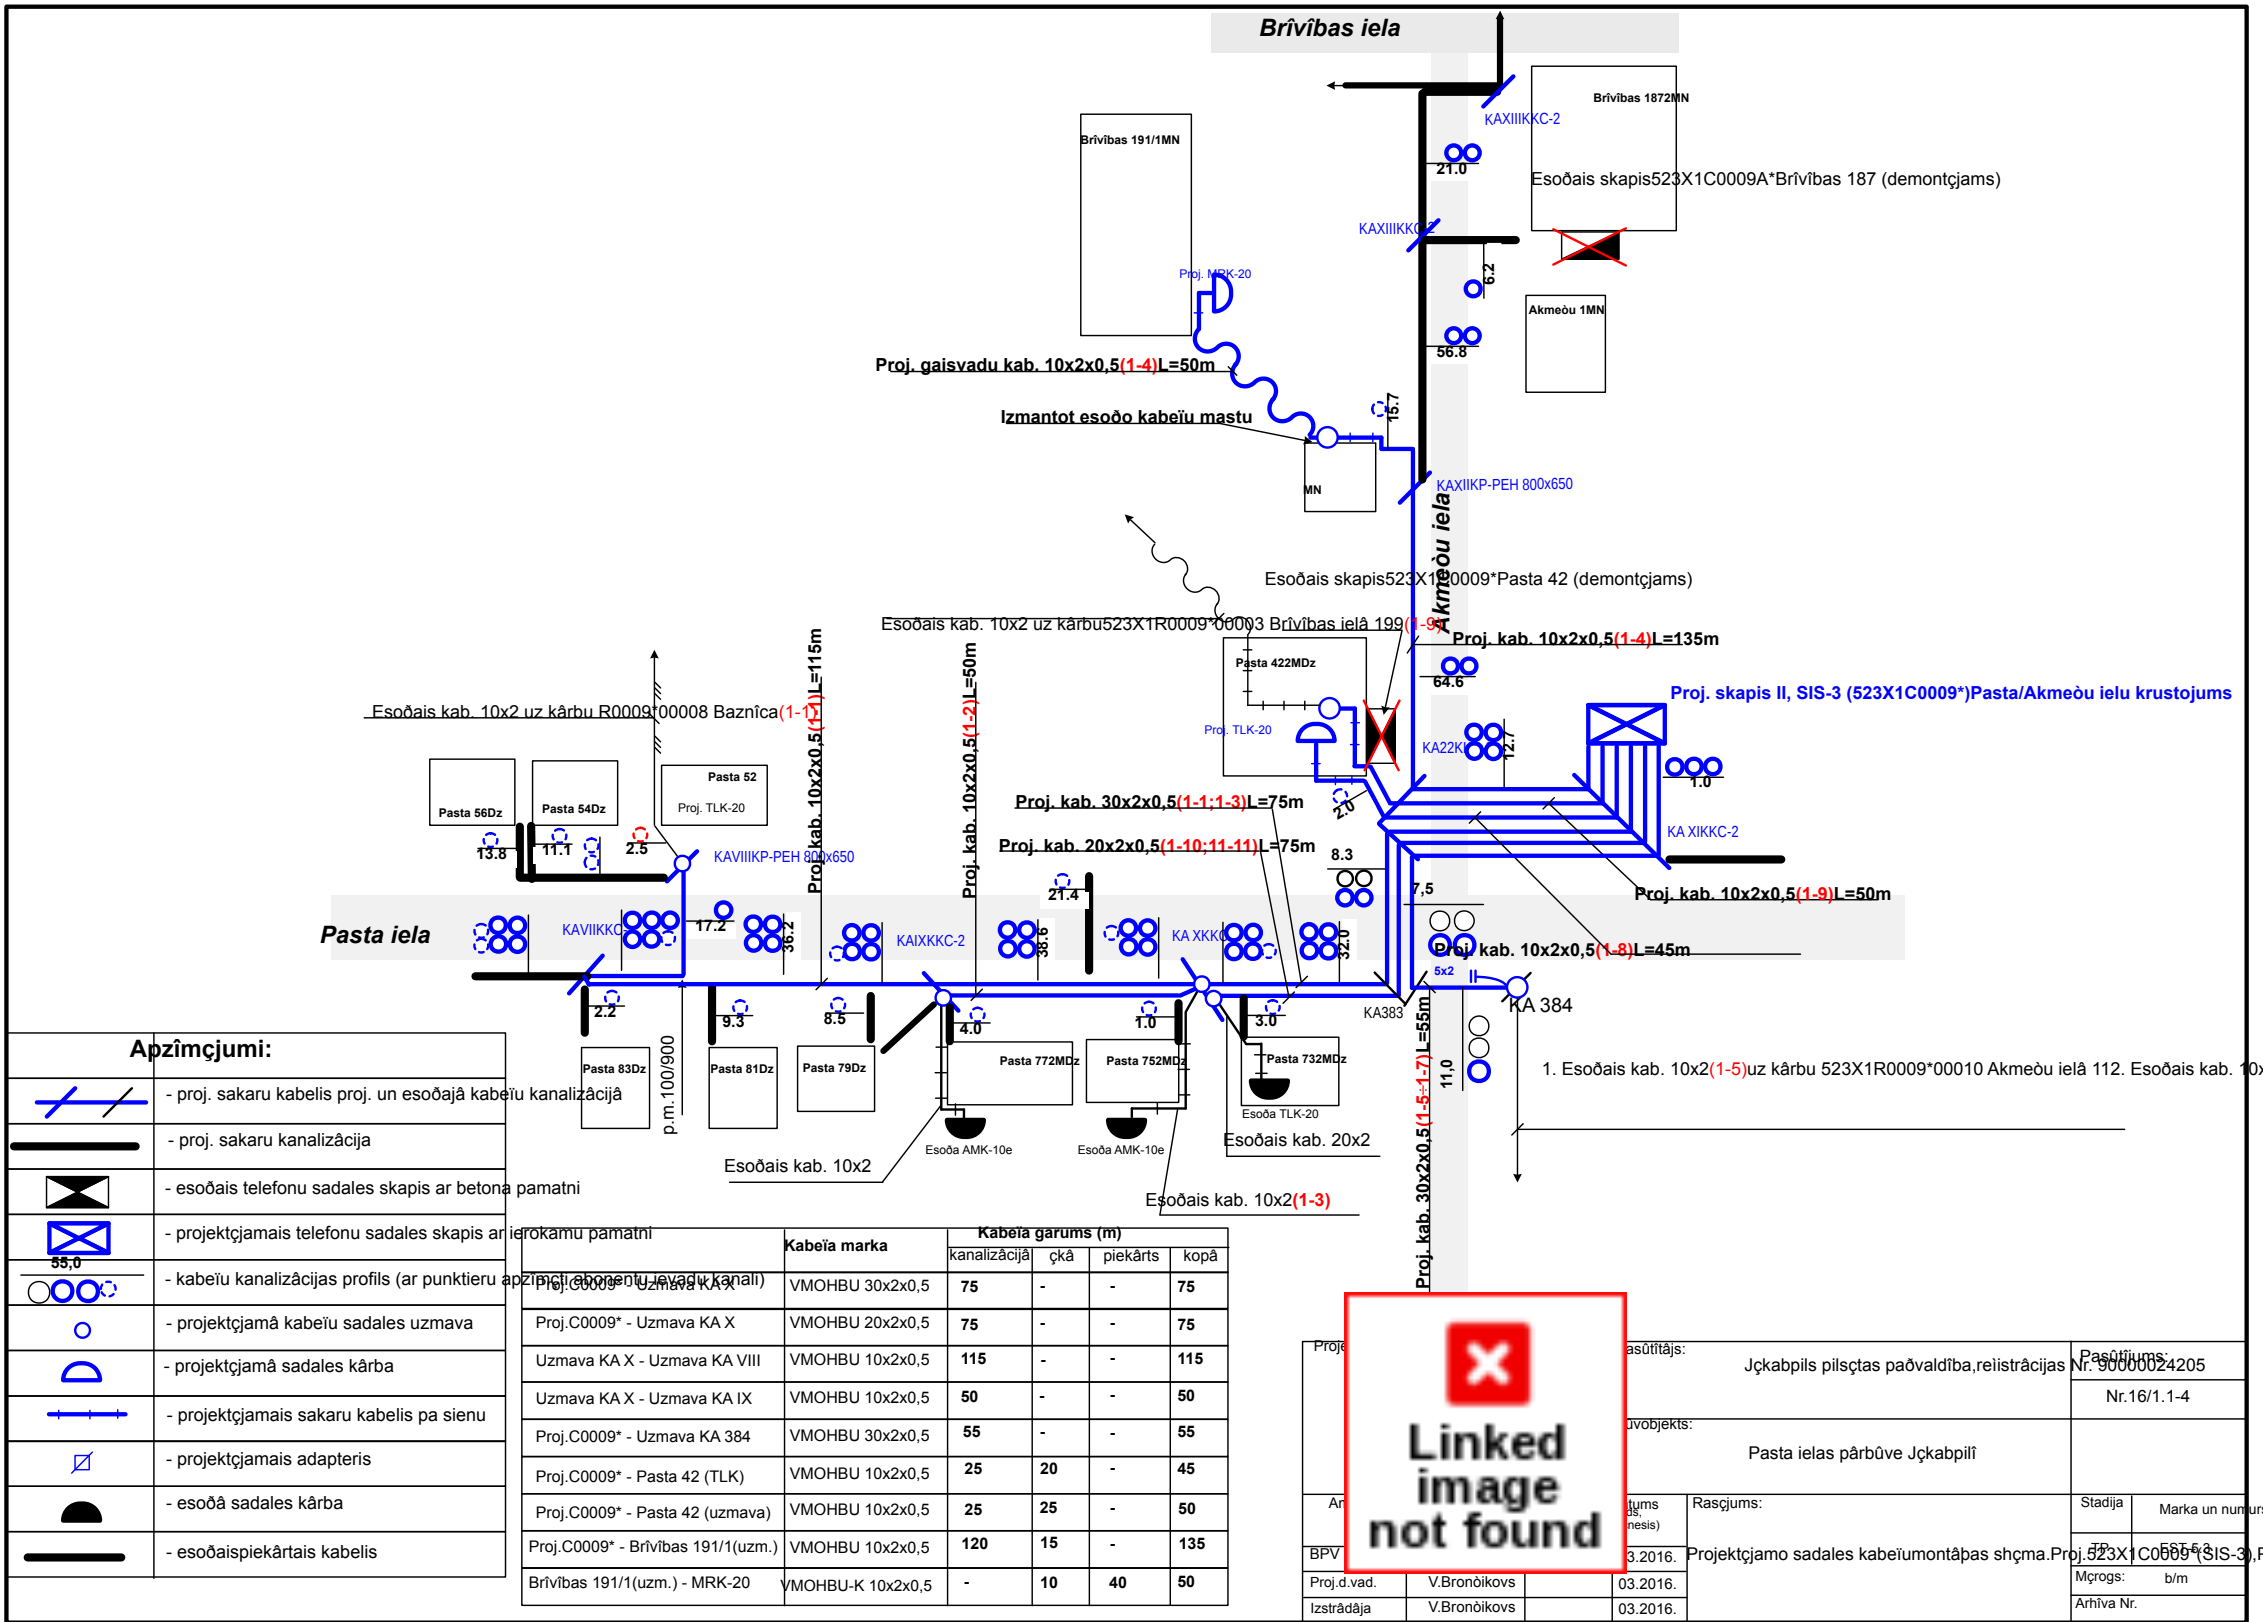


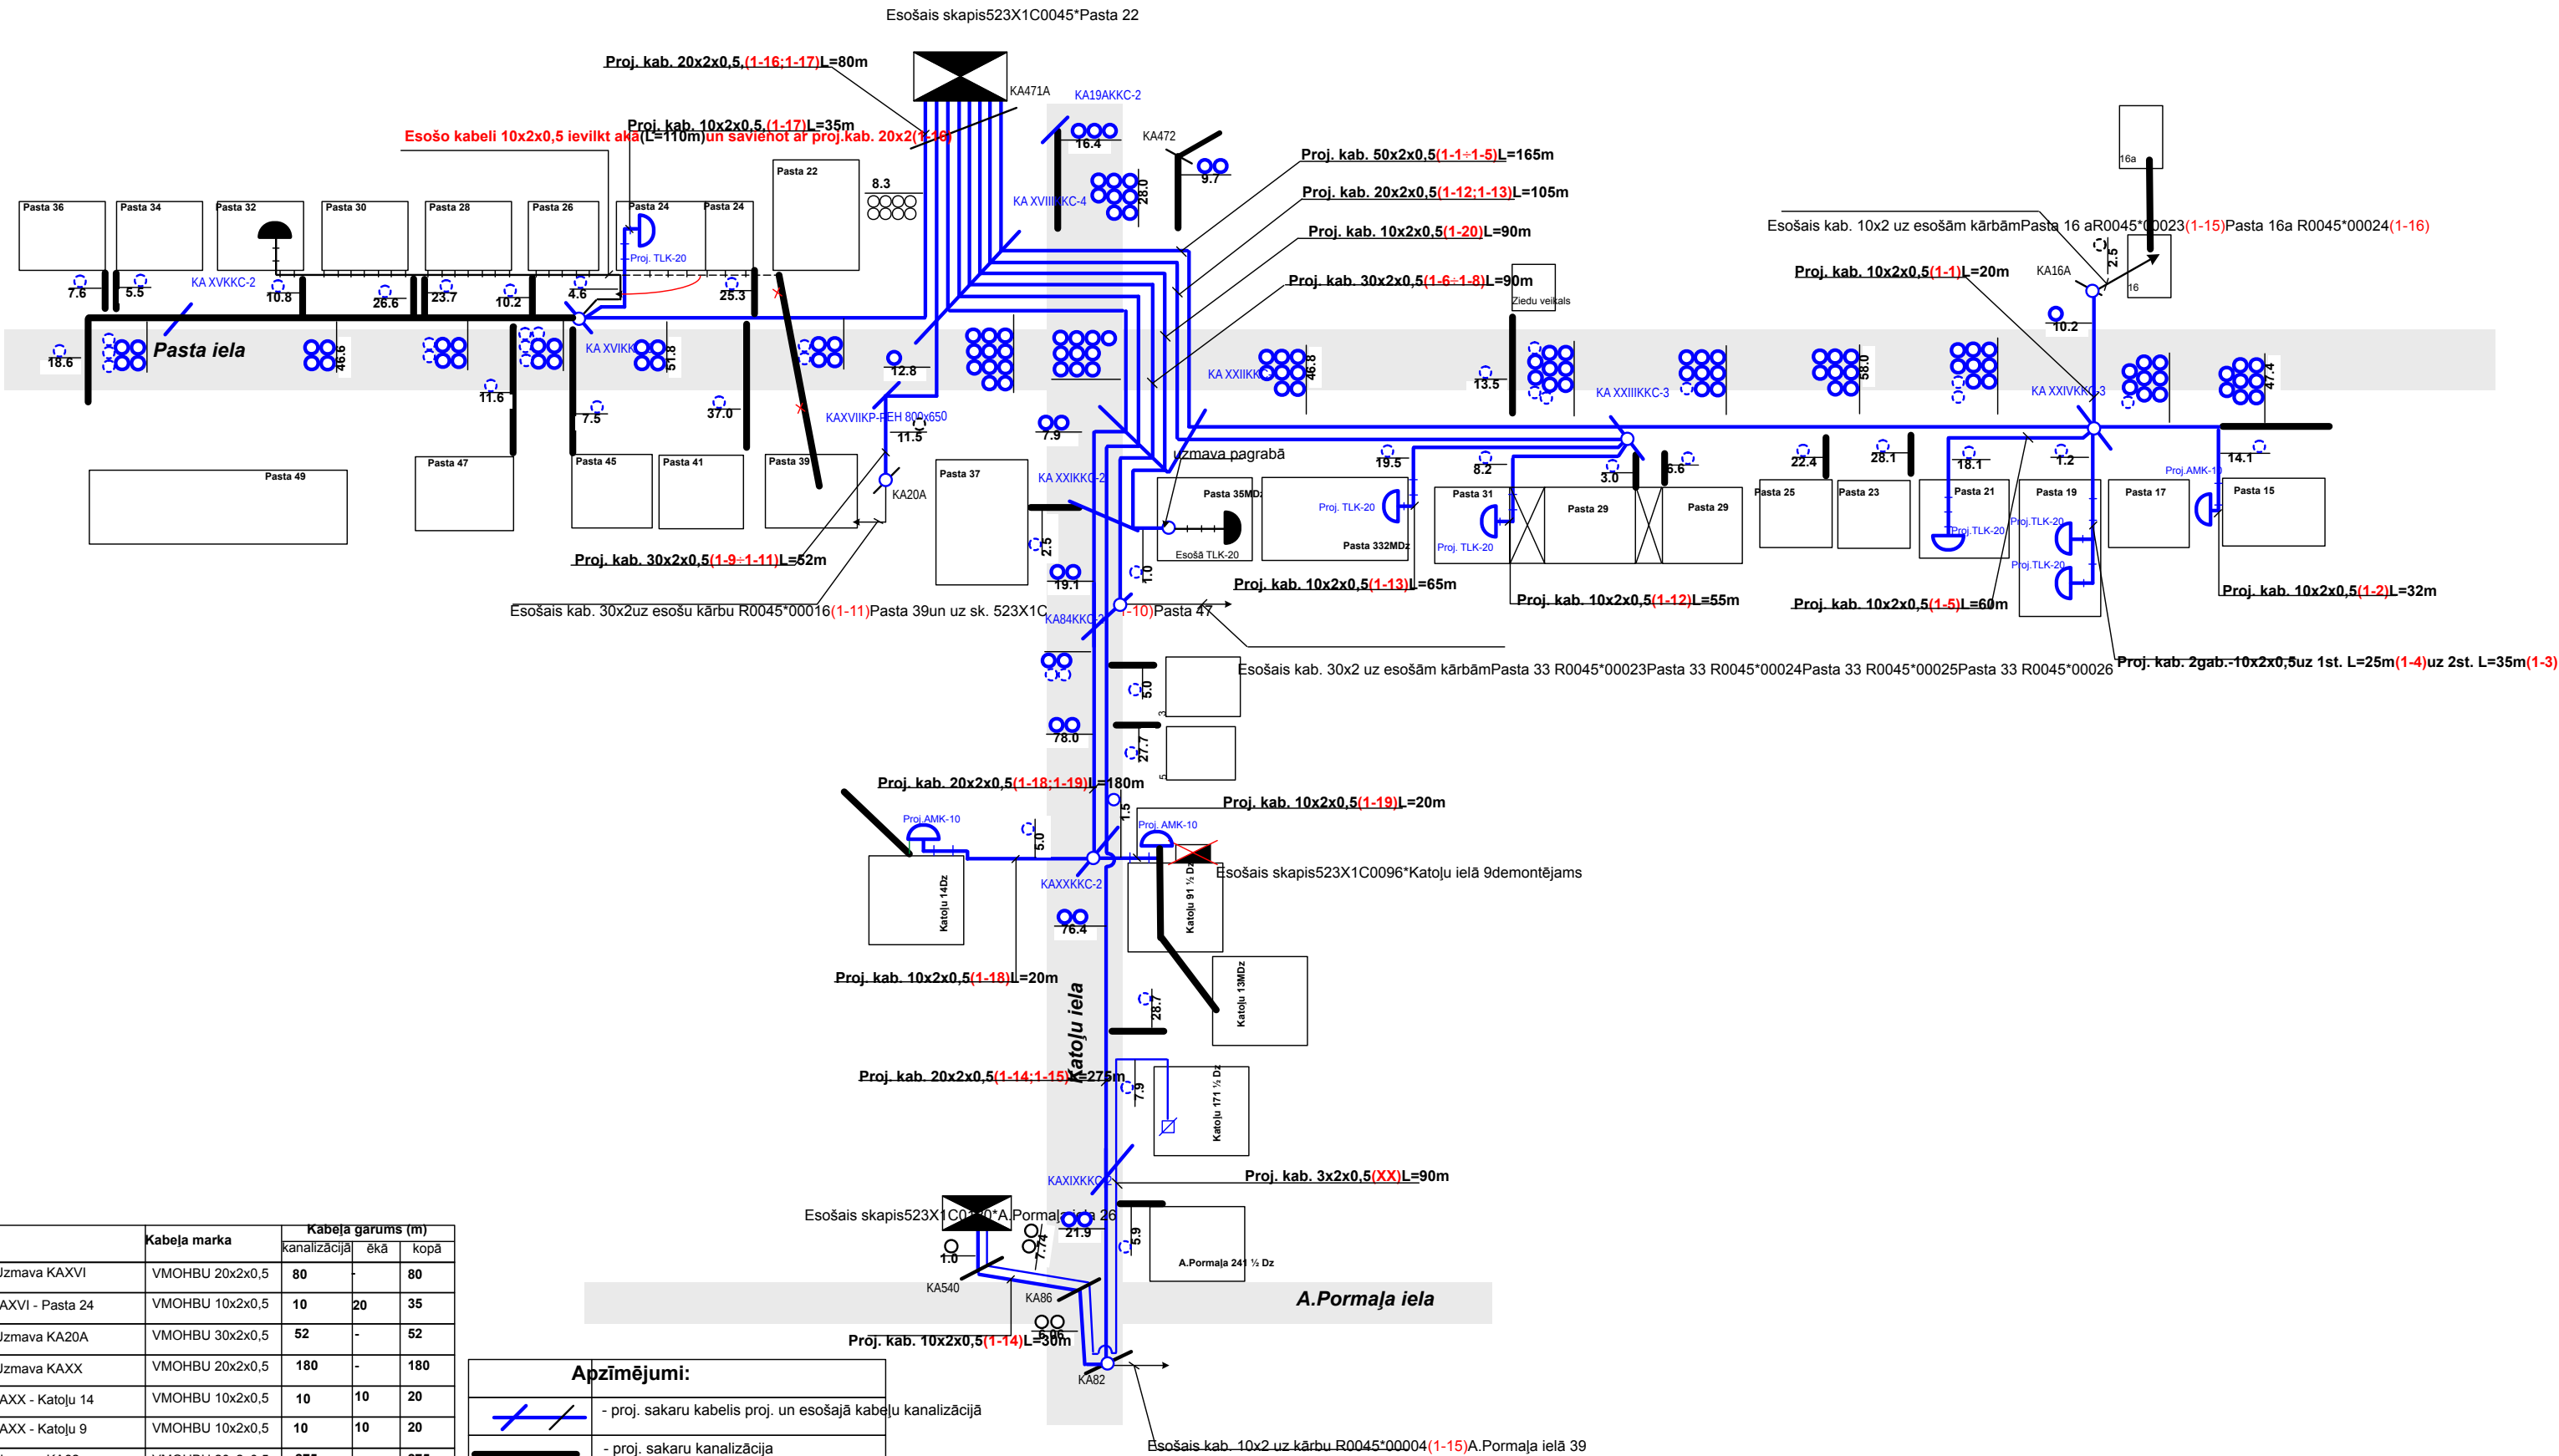

	Kabeļa marka	Kabeļa garums (m)		
		kanalizācijā	ēkā	kopā
C0045* - Uzmava KAXVI	VMOHBU 20x2x0,5	80	-	80
Uzmava KAXVI - Pasta 24	VMOHBU 10x2x0,5	10	20	35
C0045* - Uzmava KA20A	VMOHBU 30x2x0,5	52	-	52
C0045* - Uzmava KAXX	VMOHBU 20x2x0,5	180	-	180
Uzmava KAXX - Katoļu 14	VMOHBU 10x2x0,5	10	10	20
Uzmava KAXX - Katoļu 9	VMOHBU 10x2x0,5	10	10	20
C0045* - Uzmava KA82	VMOHBU 20x2x0,5	275	-	275
Uzmava KA82 - C0120*	VMOHBU 10x2x0,5	30	-	30
C0120* - Katoļu 17	VMOHBU 3x2x0,5	60	30	90
C0045* - Uzmava KA84	VMOHBU 30x2x0,5	90	-	90
C0045* - Pasta 35	VMOHBU 10x2x0,5	70	20	90
C0045* - Uzmava KAXXIII	VMOHBU 20x2x0,5	105	-	105
Uzmava KAXXIII - Pasta 33	VMOHBU 10x2x0,5	25	40	65
Uzmava KAXXIII - Pasta 31	VMOHBU 10x2x0,5	15	40	55
C0045* - Uzmava KAXXIV	VMOHBU 50x2x0,5	165	-	165
Uzmava KAXXIV - Pasta 21	VMOHBU 10x2x0,5	25	35	60
Uzmava KAXXIV - Pasta 15	VMOHBU 10x2x0,5	20	12	32
Uzm. KAXXIV – Uzm. KA 16a	VMOHBU 10x2x0,5	20	-	20
Uzmava KAXXIV - Pasta 19	VMOHBU 10x2x0,5	10	50	60

Apzīmējumi:	
	- proj. sakaru kabelis proj. un esošajā kabelu kanalizācijā
	- proj. sakaru kanalizācija
	- esošais telefonu sadales skapis ar betona pamatni
	- projektējamais telefonu sadales skapis ar ierokamam pamatni
	- kabelu kanalizācijas profils (ar punktiem apzīmēti abonentu ievadu kanāli)
	- projektējamā kabelu sadales uzmava
	- projektējamā sadales kārba
	- projektējamais sakaru kabelis pa sienu
	- projektējamais adapteris
	- esošā sadales kārba
	- esošaispiekārtais kabelis

Proj. vad.	V.Bronņikovs	03.2016.	Projektdarbs: Jēkabpils pilsētas pašvaldība, reģistrācijas Nr. 90800624205	Pasūtītājs: Jēkabpils pilsētas pašvaldība, reģistrācijas Nr. 90800624205	
				Nr.16/1.1-4	
Izstrādāja	V.Bronņikovs	03.2016.	Projektdarbs: Jēkabpils pilsētas pašvaldība, reģistrācijas Nr. 90800624205	Objekts: Pasta ielas pārbūve Jēkabpilī	
				Pasta ielas pārbūve Jēkabpilī	
BPV	V.Bronņikovs	03.2016.	Projektdarbs: Jēkabpils pilsētas pašvaldība, reģistrācijas Nr. 90800624205	Stadija	
				Marka un numurs	
Izstrādāja	V.Bronņikovs	03.2016.	Projektdarbs: Jēkabpils pilsētas pašvaldība, reģistrācijas Nr. 90800624205	Mērogs: b/m	
				Arhīva Nr.	

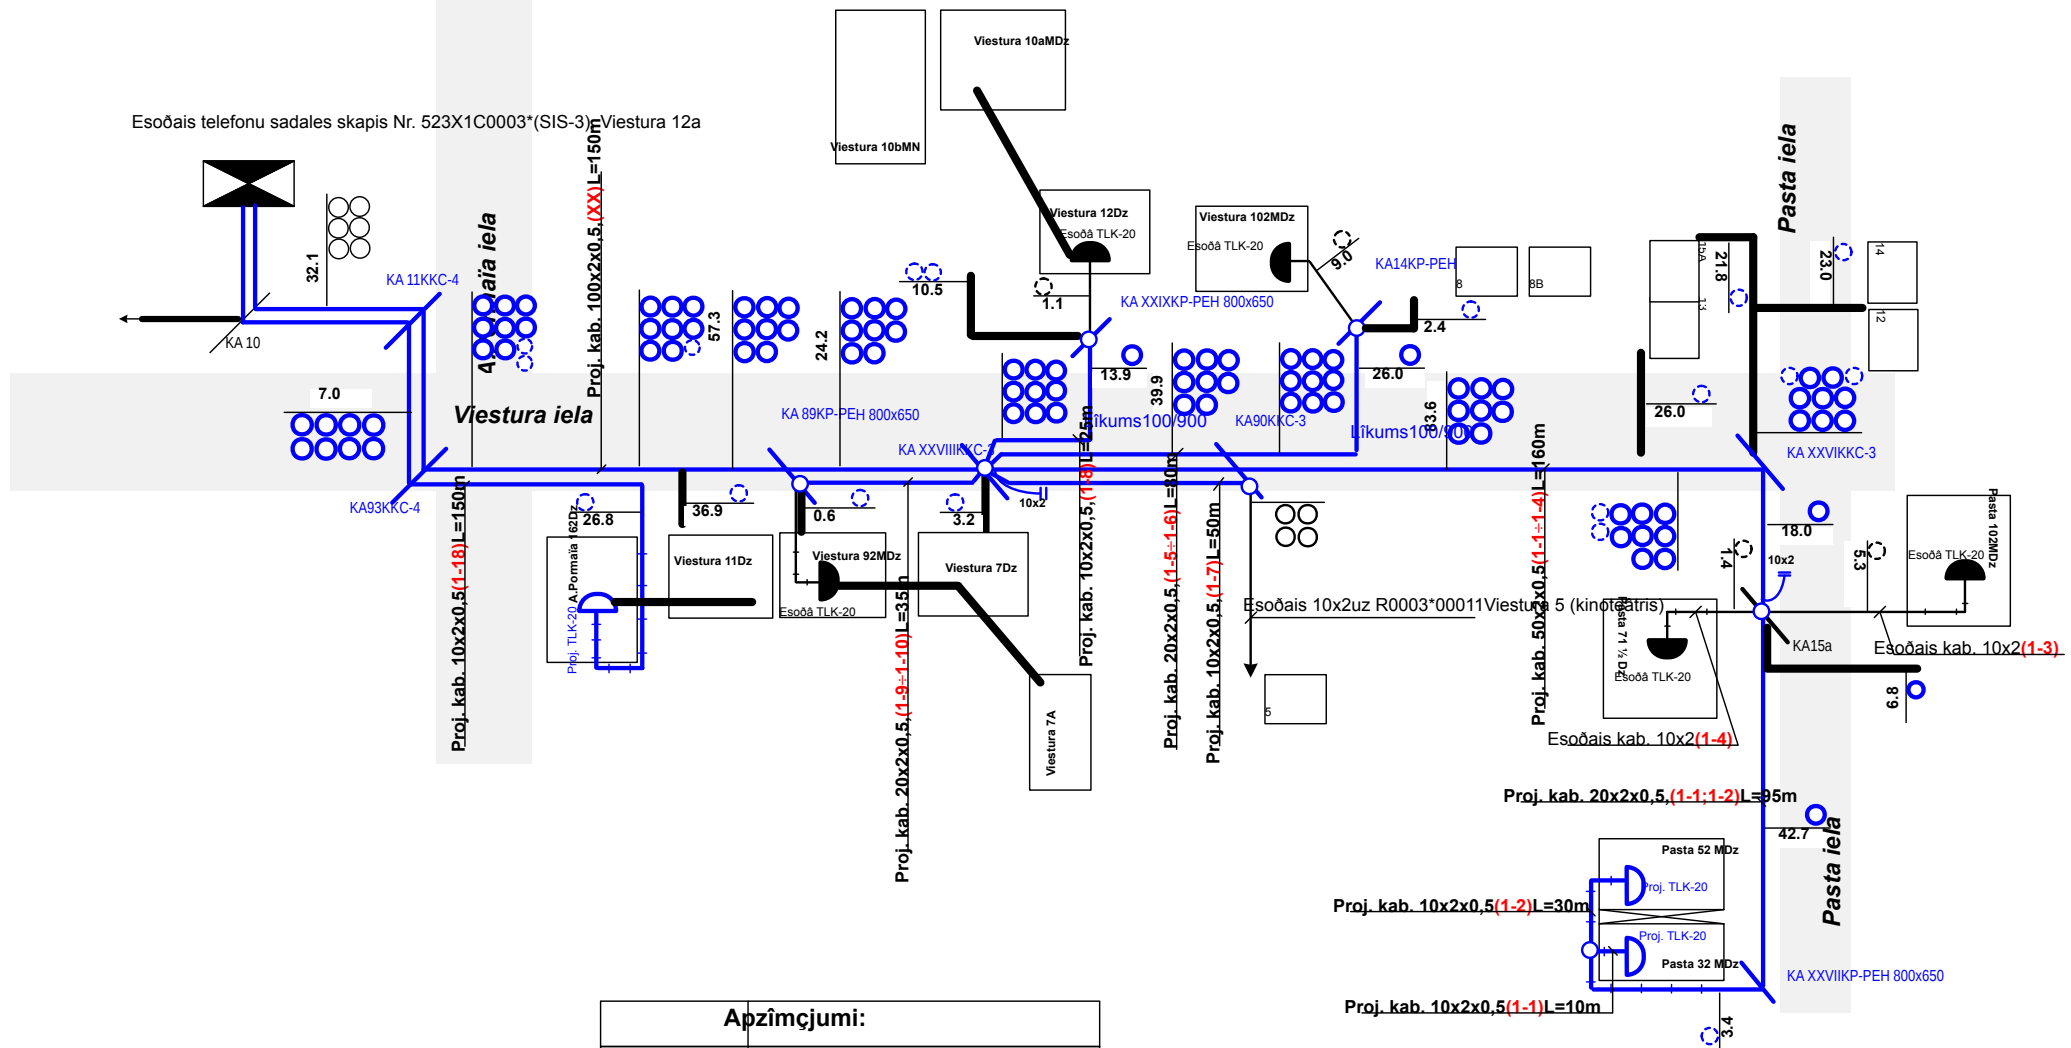


Apzīmējumi:

	- proj. sakaru kabelis proj. un esošajā kabeļu kanalizācijā
	- proj. sakaru kanalizācija
	- esošais telefonu sadales skapis ar betona pamatni
	- projektjamais telefonu sadales skapis ar ierokamu pamatni
	- kabeļu kanalizācijas profils (ar punktiem apzīmīti abonentu ievadu kanāli)
	- projektjamā kabeļu sadales uzmava
	- projektjamā sadales kārbā
	- projektjamais sakaru kabelis pa sienu
	- projektjamais adapteris
	- esošā sadales kārbā
	- esošais piekārtais kabelis

	Kabeļa marka	Kabeļa garums (m)		
		kanalizācijā	čkā	kopā
C0003* - Uzmava KAXXVIII	VMOHBU 100x2x0,5	150	-	150
C0003* - A.Pormaļa 16	VMOHBU 10x2x0,5	100	50	150
Uzm. KAXXVIII - Uzm. KA89	VMOHBU 20x2x0,5	35	-	35
Uzm. KAXXVIII - Uzm. XXIX	VMOHBU 10x2x0,5	25	-	25
Uzm. KAXXVIII - Uzm. KA14	VMOHBU 20x2x0,5	80	-	80
Uzm. KAXXVIII - Uzm. KA90	VMOHBU 10x2x0,5	50	-	50
Uzm. KAXXVIII - Uzm. KA15A	VMOHBU 50x2x0,5	160	-	160
Uzm. KA15A - Pasta 3	VMOHBU 20x2x0,5	55	40	95
Pasta 3 - Pasta 5	VMOHBU 10x2x0,5		40	40

Projekta nosaukums:		Pasūtītājs:		Pasūtītāja Nr.:	
Projekta Nr.:		Jēkabpils pilsētas pašvaldība, reģistrācijas Nr. 90000024205		Nr. 16/1.1-4	
Projekta objekts:		Pasta ielas pārbūve Jēkabpilī			
Projekta datums (mēn.):		Raspjums:		Stadija	
3.2016.		Projektējamo sadales kabeļmontāžas shēma. Esošais skapis 523X1C0003*(SIS-3)		Marka un numurs	
Proj. d. vad.		V. Bronīkovs		b/m	
Izstrādāja		V. Bronīkovs		Arhīva Nr.	
03.2016.		03.2016.			

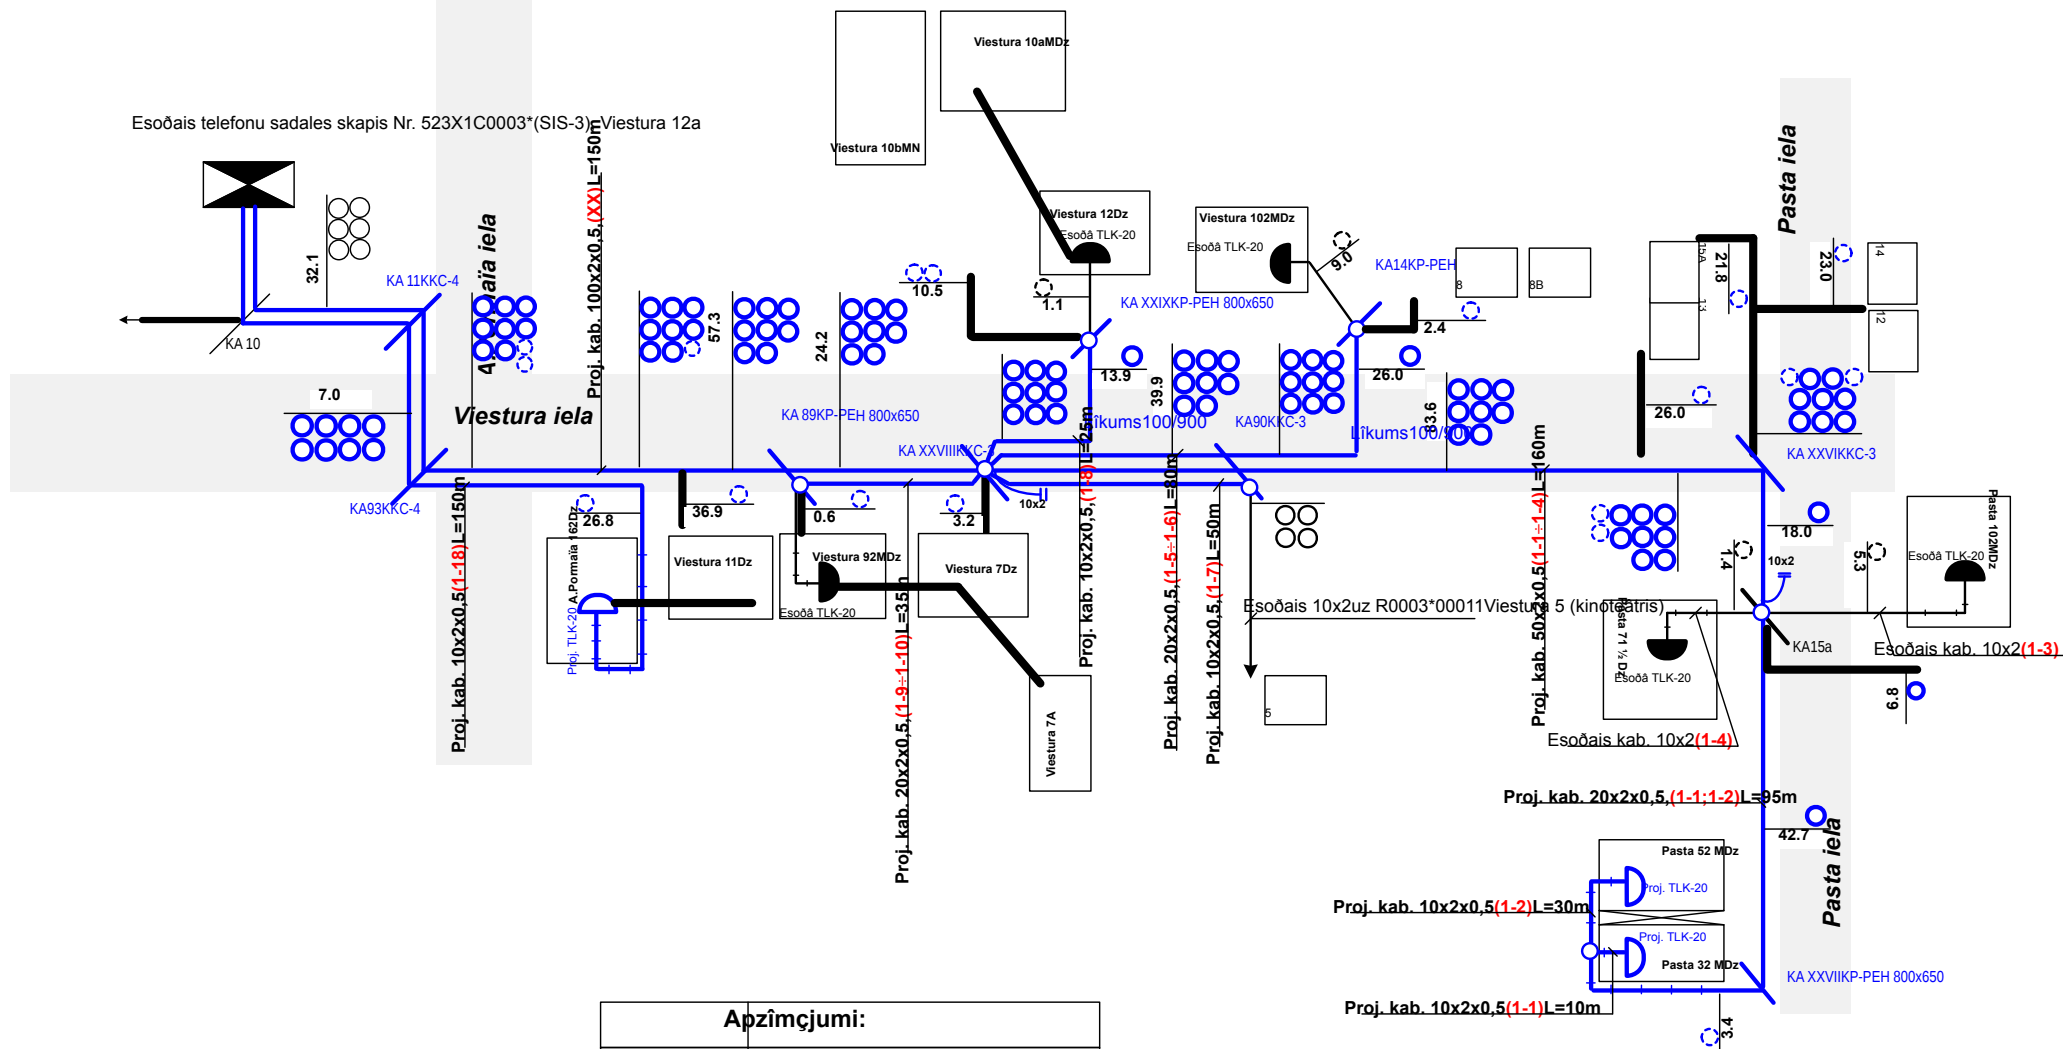


Apzīmējumi:

	- proj. sakaru kabelis proj. un esošajā kabeļu kanalizācijā
	- proj. sakaru kanalizācija
	- esošais telefonu sadales skapis ar betona pamatni
	- projektjamais telefonu sadales skapis ar ierokamu pamatni
	- kabeļu kanalizācijas profils (ar punktiem apzīmīti abonentu ievadu kanālī)
	- projektjamā kabeļu sadales uzmava
	- projektjamā sadales kārbā
	- projektjamais sakaru kabelis pa sienu
	- projektjamais adapteris
	- esošā sadales kārbā
	- esošais piekārtais kabelis

	Kabeļa marka	Kabeļa garums (m)		
		kanalizācijā	čkā	kopā
C0003* - Uzmava KAXXVIII	VMOHBU 100x2x0,5	150	-	150
C0003* - A.Pormaļa 16	VMOHBU 10x2x0,5	100	50	150
Uzm. KAXXVIII - Uzm. KA89	VMOHBU 20x2x0,5	35	-	35
Uzm. KAXXVIII - Uzm. XXIX	VMOHBU 10x2x0,5	25	-	25
Uzm. KAXXVIII - Uzm. KA14	VMOHBU 20x2x0,5	80	-	80
Uzm. KAXXVIII - Uzm. KA90	VMOHBU 10x2x0,5	50	-	50
Uzm. KAXXVIII - Uzm. KA15A	VMOHBU 50x2x0,5	160	-	160
Uzm. KA15A - Pasta 3	VMOHBU 20x2x0,5	55	40	95
Pasta 3 - Pasta 5	VMOHBU 10x2x0,5		40	40


Projekta nosaukums:		Pasūtītājs:		Pasūtītāja Nr.:	
Projekta Nr.:		Jēkabpils pilsētas pašvaldība, reģistrācijas Nr. 90000024205		Nr. 16/1.1-4	
Projekta objekts:		Pasta ielas pārbūve Jēkabpilī			
Projekta gads (mēss):		Raspjums:		Stadija	
3.2016.		Projektējamo sadales kabeļmontāžas shēma. Esošais skapis 523X1C0003*(S)		Marka un numurs	
Proj. d. vad.		V. Bronīkovs		b/m	
Izstrādāja		V. Bronīkovs		Arhīva Nr.	
03.2016.					

Skapis Nr.	523X1C0010*	SIS-3	Adrese:	Pasta/Jčkaba ielukrustojums
------------	-------------	-------	---------	-----------------------------

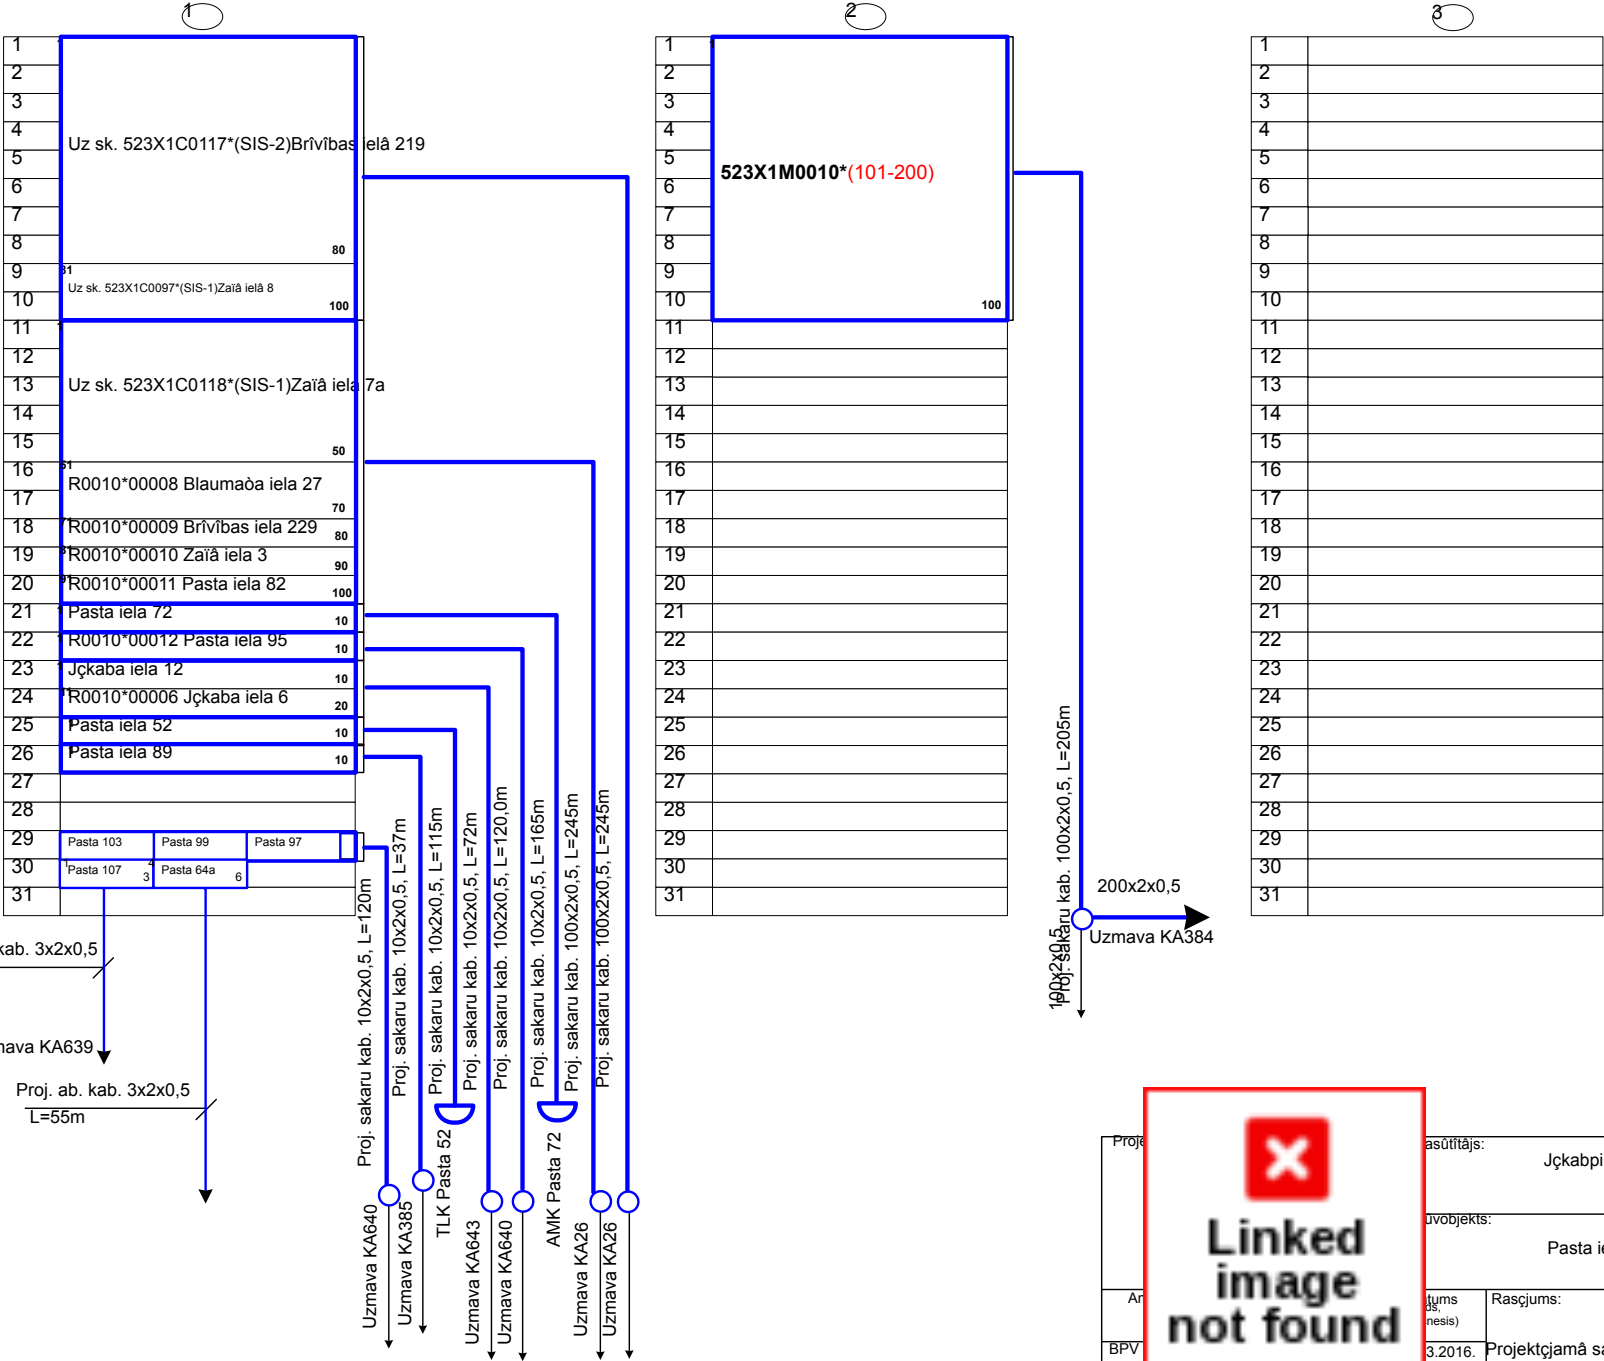

Projekta nosaukums: Jčkabpils pilsčtas paōvaldība, reiistrācijas Nr. 90000024205		Pasūtītājs: Nr. 16/1.1-4	
		Objekts: Pasta ielas pārbūve Jčkabpilī	
Arhīva Nr.	Projekta vadītājs: V. Bronīkovs	Raspjums: 3.2016.	Stadija 10
BPV	Izstrādāja: V. Bronīkovs	Projekcijas datums: 03.2016.	Marka un numurs 59561
		Projekcijas gads: 03.2016.	Mērogs: b/m
			Arhīva Nr.



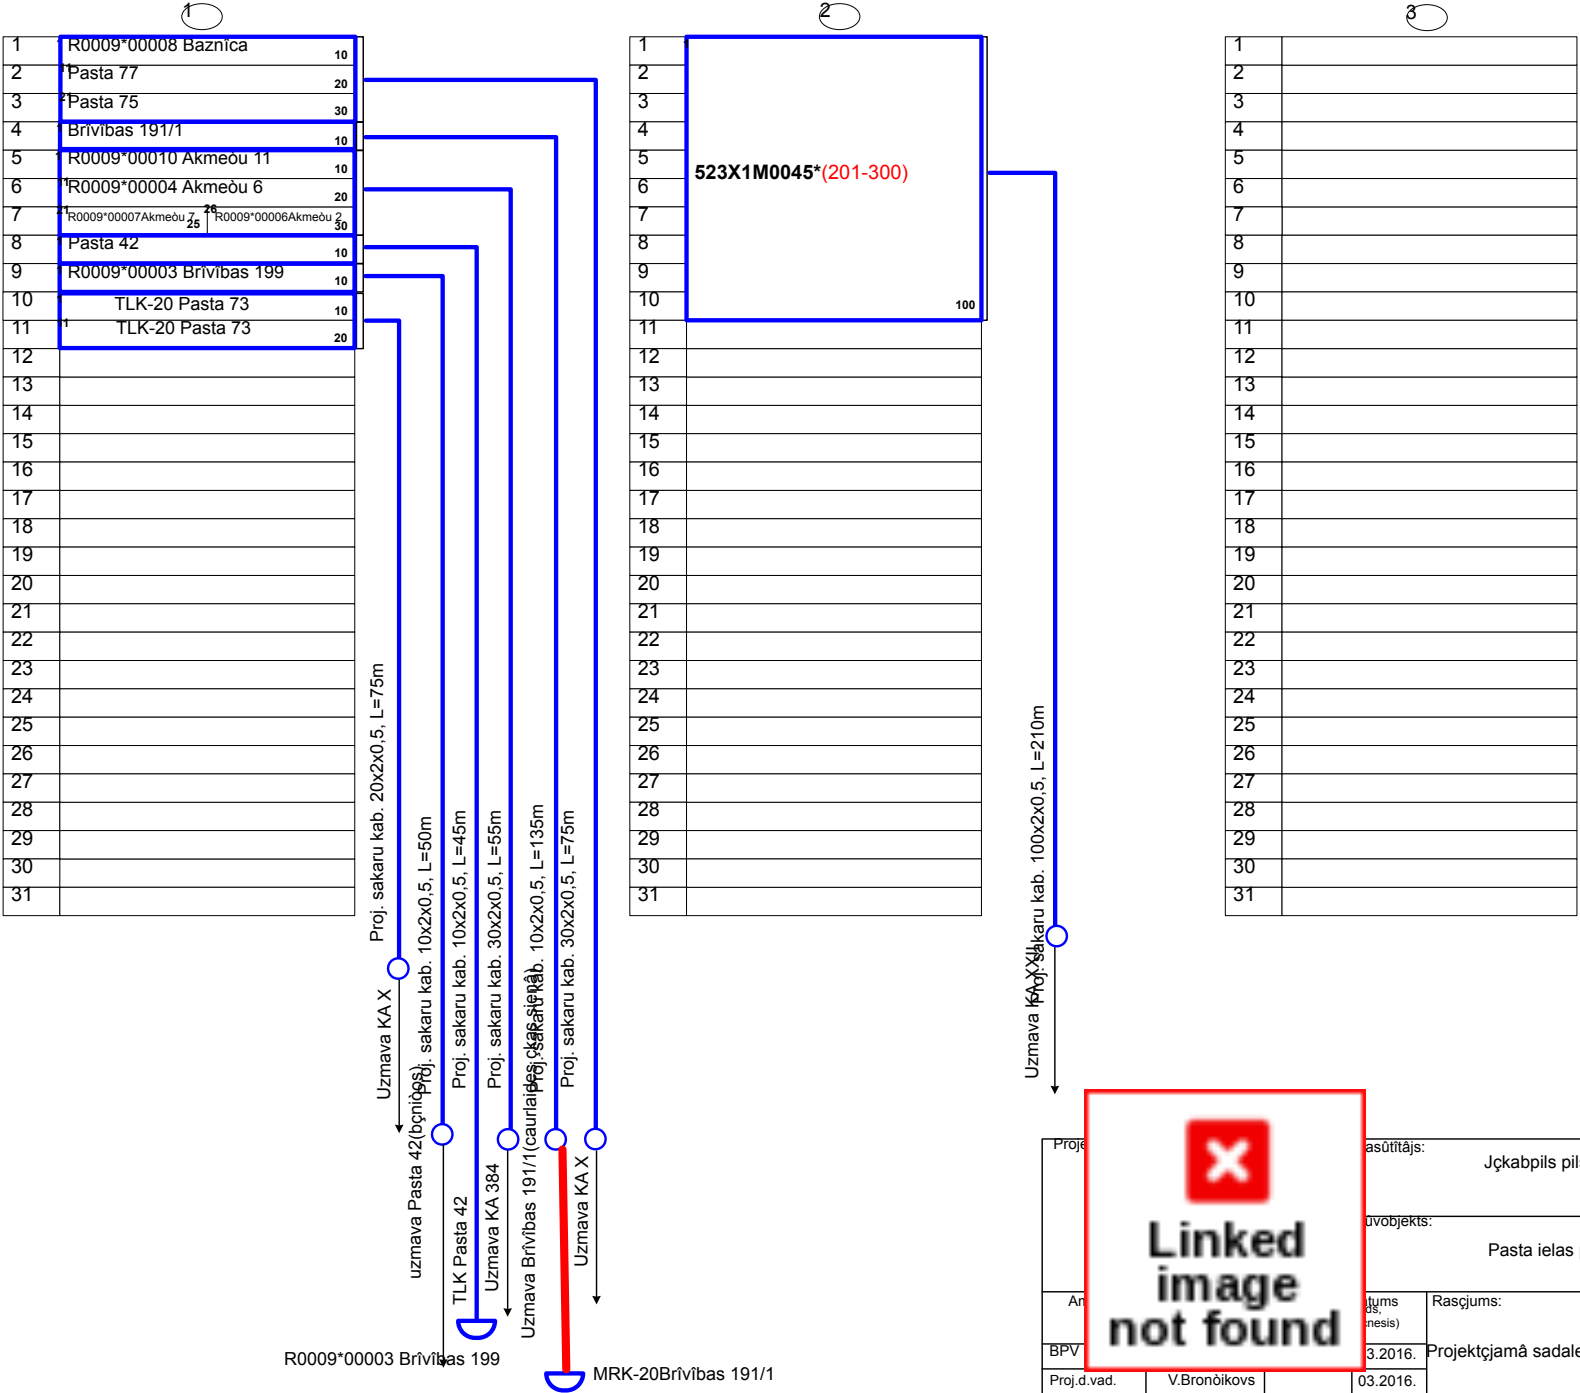

3

1

2

3

4

5

6

7

8

9

10

11

12

13

14

15

16

17

18

19

20

21

22

23

24

25

26

27

28

29

30

31

Proj. sakaru kab. 20x2x0,5, L=75m

Uzmava KA X

Proj. sakaru kab. 10x2x0,5, L=50m

uzmava Pasta 42(bonīdors)

Proj. sakaru kab. 10x2x0,5, L=45m

TLK Pasta 42

Proj. sakaru kab. 30x2x0,5, L=55m

Uzmava KA 384

Proj. sakaru kab. 10x2x0,5, L=135m

Uzmava Brīvības 191/1 (caurlaides kabeļsienāb.)

Proj. sakaru kab. 30x2x0,5, L=75m

Uzmava KA X

Proj. sakaru kab. 100x2x0,5, L=210m

Uzmava KA X

Proj. d.vad.

V.Bronšikovs

03.2016.

Izstrādāja

V.Bronšikovs

03.2016.

Projekcijamā sadales skapja fasāde. Proj. 523X1C0010* (SIS-3) Pasta - Jēkaba ielā

Projekcijas Nr. 90000024205

Stadija

17

Marka un numurs


595-62

Mērogs:

b/m

Arhīva Nr.


Skapis Nr.	523X1C0045*	Jauda	Adrese:	Pasta iela 22A
------------	-------------	-------	---------	----------------

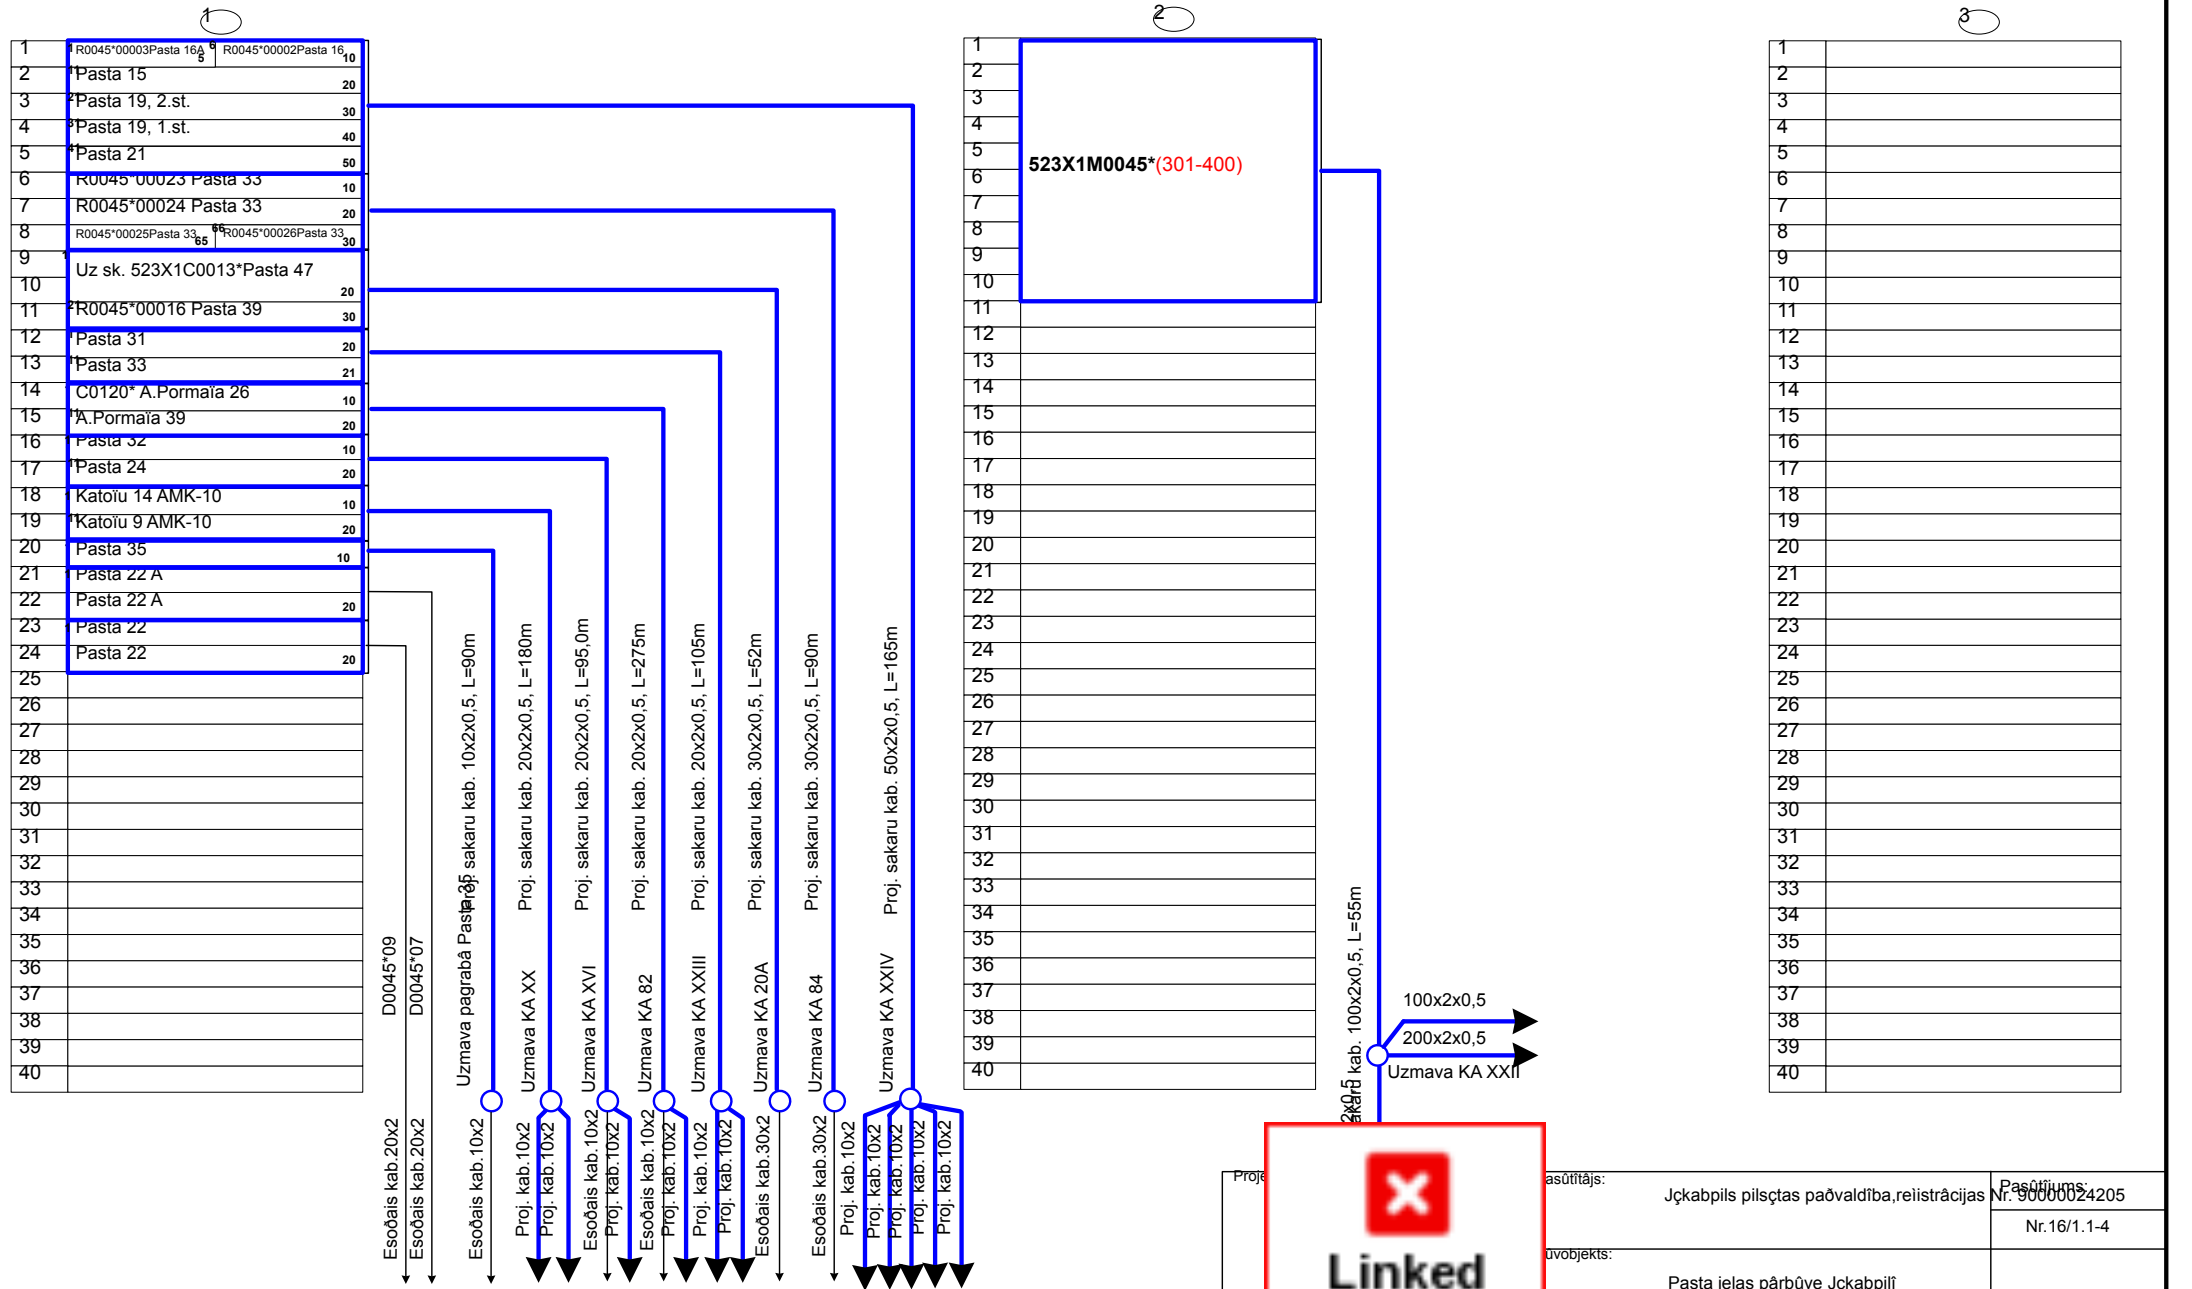

Piezīmc. Projektā paredzēts uzstādīt jaunus boksu turētājus un nomainīt uz LSA atvienotājiem.

Projekta nosaukums:		Pasūtītājs:	
Projekta objekts:		Pasūtītāja Nr. 90000024205	
Projekta stadija:		Nr. 16/1.1-4	
Projekta mērogs:		Pasta ielas pārbūve Jēkabpilī	
Projekta datums (mēnesis):		Raspjums:	
3.2016.		Esošā sadales skapja proj. fasāde.523X1C0045*	
Proj.d.vad.		V.Bronškovs	
Izstrādāja		V.Bronškovs	
3.2016.		3.2016.	
		Stadija	
		Marka un numurs	
		Jēkabpils pilsētas pašvaldība, reģistrācijas Nr. 90000024205	
		Pasta iela 22	
		Arhīva Nr.	





Skapis Nr.	523X1C0043*	Jauda	Adrese:	Pasta iela 22
------------	-------------	-------	---------	---------------

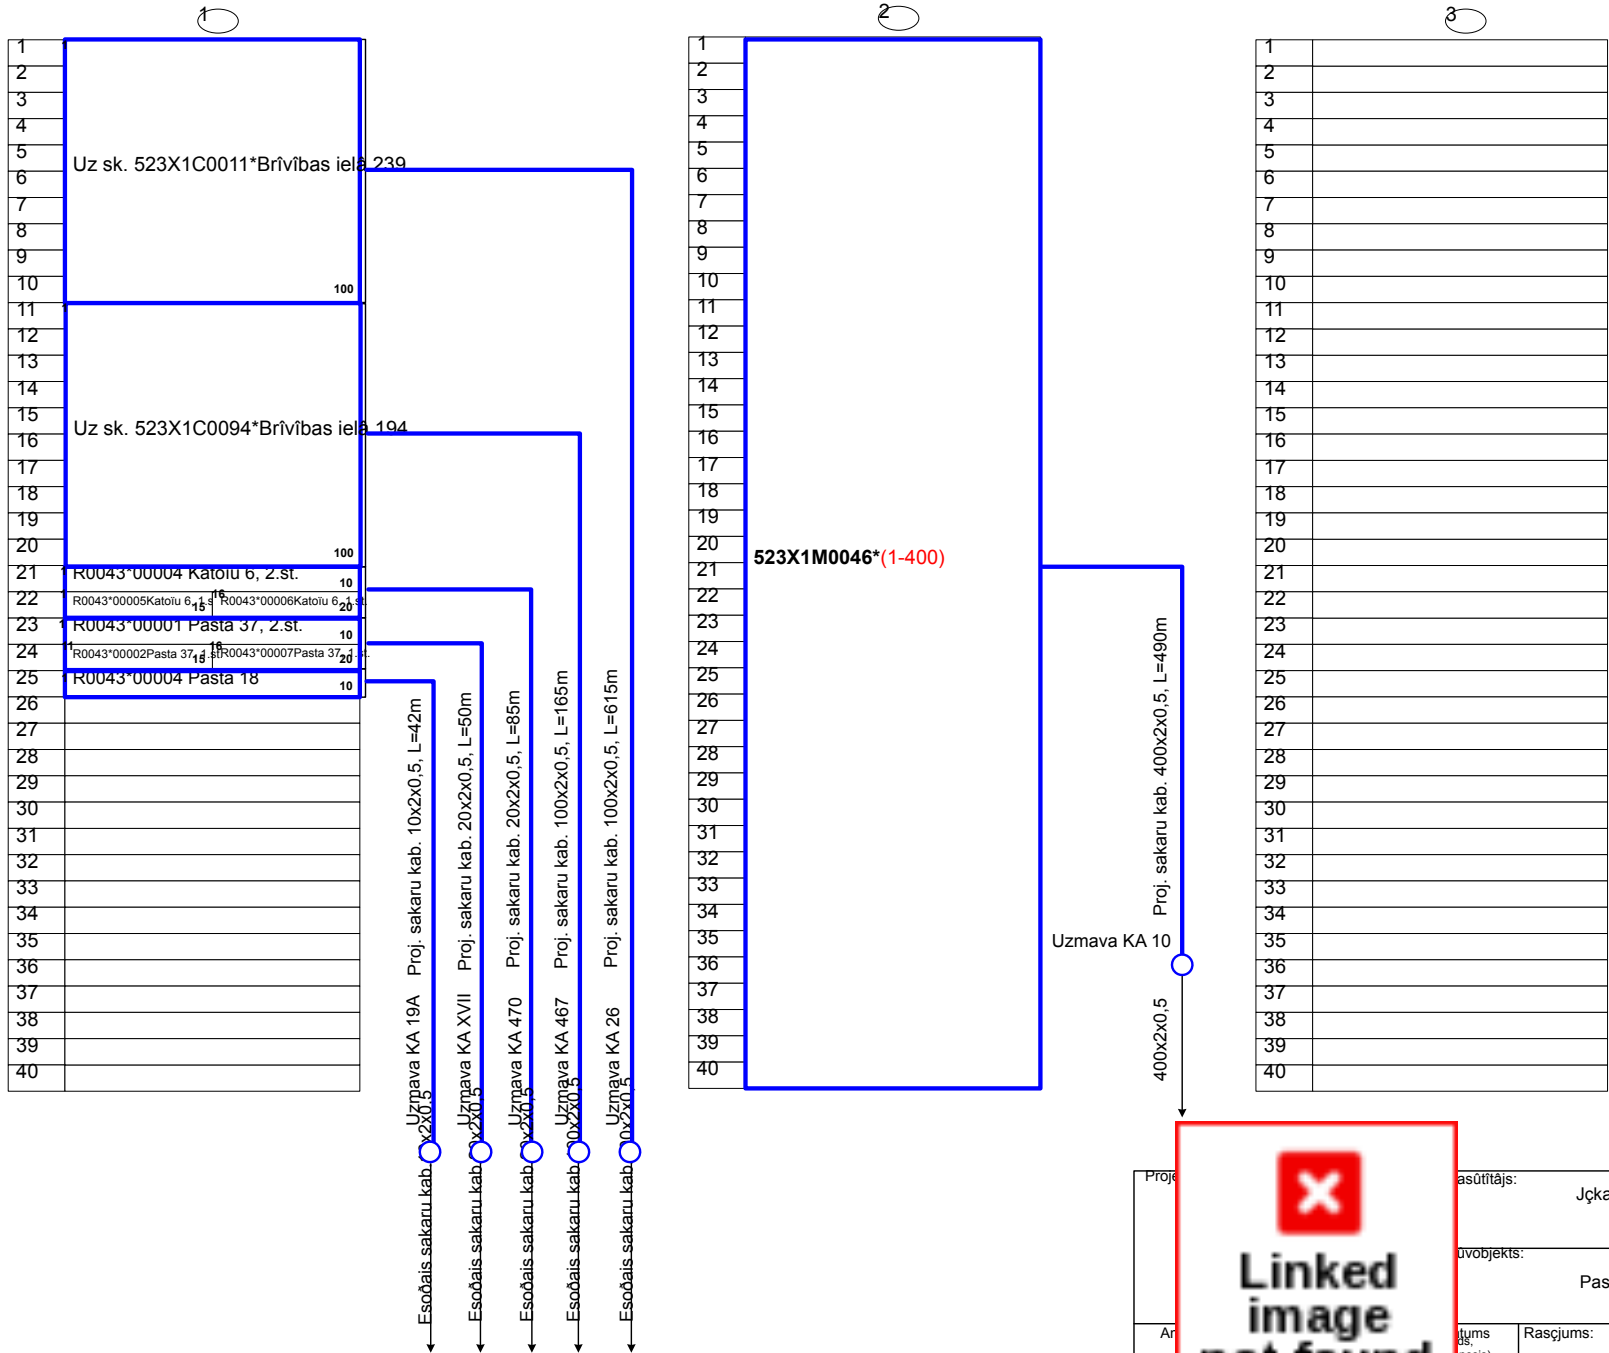

Piezīmc. Projektā paredzēts uzstādīt jaunus boksu turētājus un nomainīt uz LSA atvienotājiem.

Projekta nosaukums:	Jēkabpils pilsētas pašvaldība, reģistrācijas Nr. 90000024205	Pasūtītājs:	Nr.16/1.1-4
Objekts:	Pasta ielas pārbūve Jēkabpilī	Stadija	Marka un numurs
Arh. BPV	3.2016.	Rasējums:	523X1C0043*
Proj.d.vad.	V.Bronšikovs	03.2016.	Jaund. Pasta iela 22
Izstrādāja	V.Bronšikovs	03.2016.	Mērogs: b/m
			Arhīva Nr.

Skapis Nr.	523X1C0003*	SIS-3	Adrese:	Viestura ielā 12a
------------	-------------	-------	---------	-------------------

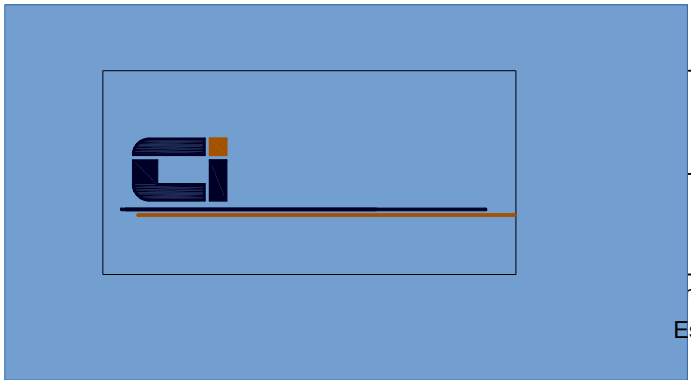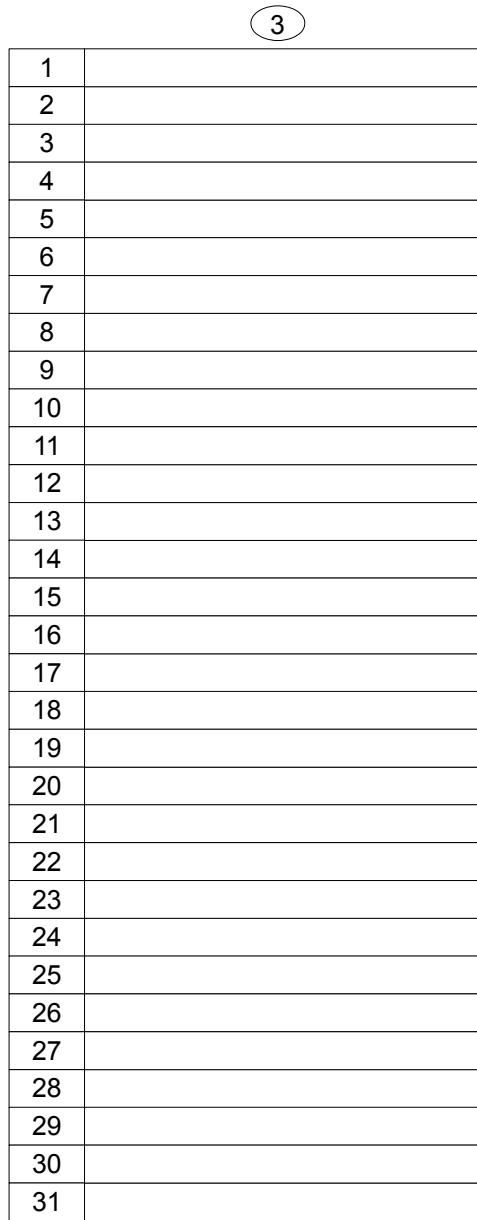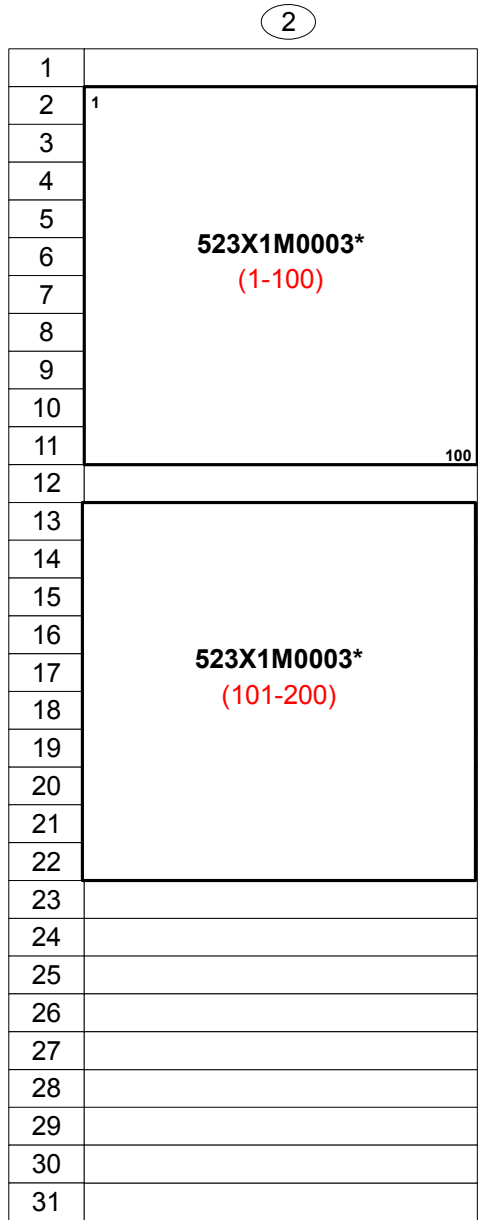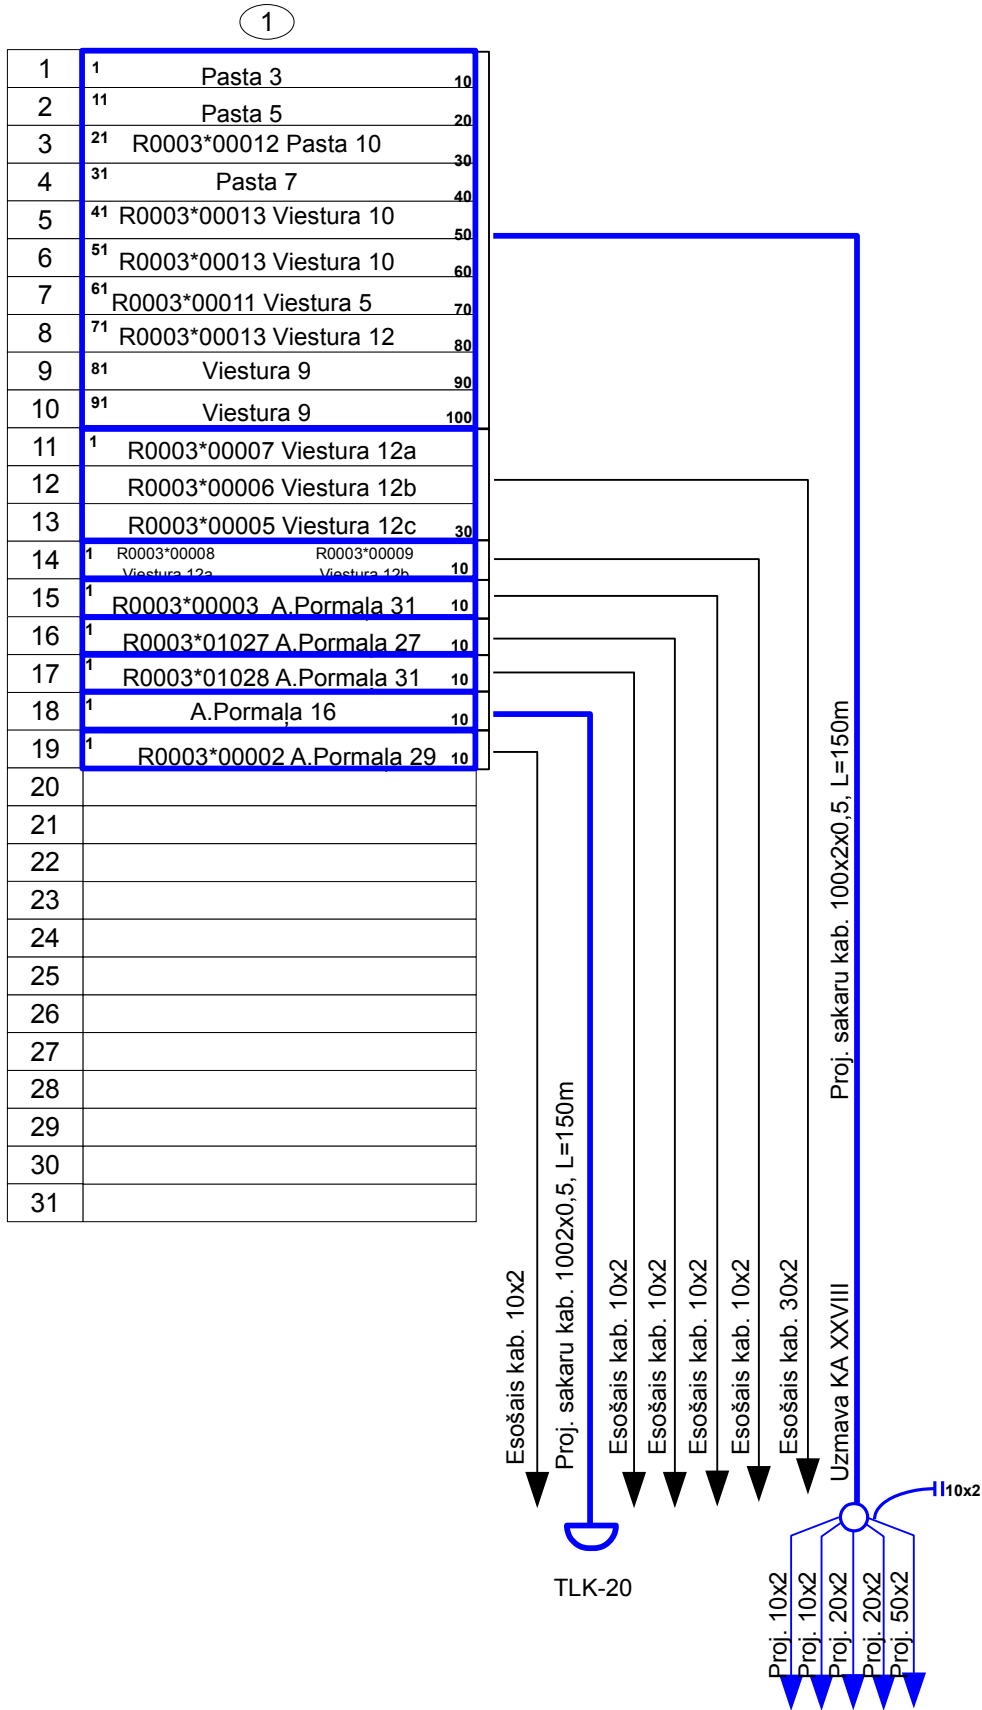

Proj.d.vad.	V.Bronņikovs	03.2016.
Izstrādāja	V.Bronņikovs	03.2016.

Jēkabpils pilsētas pašvaldība, reģistrācijas Nr. 90000024205		Pasūtījums: Nr.16/1.1-4	
Pasta ielas pārbūve Jēkabpilī			
ms: Esošā sadales skapja proj. fasāde. 523X1C0003*(SIS-3), Viestura iela 12a		Stadija TP	Marka un numurs EST-6.5
		Mērogs: Arhīva Nr.	b/m

EST daļa

Projekta nosaukums: "Pasta ielas pārbūve Jēkabpilī"

Pasūtītājs: Jēkabpils pilsētas pašvaldība, reģistrācijas Nr. 90000024205

Pasūtījuma Nr.: 16/1.1-4

Veicamie darbi: Kabeļu kanalizācijas izbūve Pasta ielā

BŪVDARBU APJOMI

POZ. Nr.	DARBU VEIDS	MĒRVEN.	DAUDZUMS
	Ārtelpu skapju uzstādīšana		
1	Ārtelpu sadales skapju ar ierokamu pamatu SIS-3 uzstādīšana	gab.	2
	Tranšējas izbūve		
2	Tranšējas rakšana un aizbēršana platumā līdz 0.5m apdzīvotā vietā	m	833
3	Tranšējas rakšana un aizbēršana platumā līdz 0.8m apdzīvotā vietā	m	219
	Kabeļu kanalizācijas izbūve		
4	Kabeļu kanalizācijas cauruļu ieguldīšana tranšējā	m	4476
5	Kabeļu akas KKC4 uzstādīšana	gab.	1
6	Kabeļu akas KKC3 uzstādīšana	gab.	3
7	Kabeļu akas KKC2 uzstādīšana	gab.	9
8	Kabeļu akas PEH uzstādīšana, plastmasas KKC2 uzstādīšana	gab.	1
9	Kabeļu akas KKC4 uzstādīšana uz esošās kanalizācijas	gab.	1
10	Kabeļu akas KKC3 uzstādīšana uz esošās kanalizācijas	gab.	1
11	Kabeļu akas KKC2 uzstādīšana uz esošās kanalizācijas	gab.	1
12	Kabeļu akas PEH uzstādīšana uz esošās kanalizācijas	gab.	4
13	Esošās kabeļu akas nomaiņa uz KKC2	gab.	1
14	Esošās kabeļu akas lūkas nolīmešana braucamā daļā un uz ietves	gab.	7
15	Esošās kabeļu akas demontāža	gab.	5
16	Kabeļu kanalizācijas atjaunošana ar šķeltām caurulēm, ja cauruļu skaits blokā: 1 - 2	kan/m	81
	Zibens aizsardzības izbūve		
17	Zemējuma ierīkošana kabeļu skapim, kastei ar zemējuma vada ieguldīšanu tranšējā.	gab.	2
	ID		
	Izpilddokumentācijas sagatavošana		
18	Izpilddokumentācija tranšēja, kabeļu kanalizācija	m	1052
19	Izpilddokumentācija skapja zemējumam	gab.	2
	Izpilddokumentācijas izgatavošana ar komunikāciju ģeogrāfisku piesaistīšanu		
20	Telekomunikāciju tīklu izpilddokumentācijas izgatavošana saskaņā ar "Lattelecom" tehniskajām prasībām (valēja tranšēja) ja trases garums vairāk kā 1km	m	1052

EST daļa

Projekta nosaukums: **"Pasta ielas pārbūve Jēkabpilī"**

Pasūtītājs: **Jēkabpils pilsētas pašvaldība, reģistrācijas Nr. 90000024205**

Pasūtījuma Nr.: **16/1.1-4**

Veicamie darbi: **Kabeļu kanalizācijas izbūve Zaļā ielā**

BŪVDARBU APJOMI

POZ. Nr.	DARBU VEIDS	MĒRVIEN.	DAUDZUMS
	Kabeļu kanalizācijas izbūve		
1	Esošās kabeļu akas lūkas nolīmeņošana braucamā daļā un uz ietves	gab.	4

EST daļa

Projekta nosaukums: "Pasta ielas pārbūve Jēkabpilī"

Pasūtītājs: Jēkabpils pilsētas pašvaldība, reģistrācijas Nr. 90000024205

Pasūtījuma Nr.: 16/1.1-4

Veicamie darbi: Kabeļu kanalizācijas izbūve Jēkaba ielā

BŪVDARBU APJOMI

POZ. Nr.	DARBU VEIDS	MĒRVIEN.	DAUDZUMS
	Tranšejas izbūve		
1	Tranšejas rakšana un aizbēršana platumā līdz 0.5m apdzīvotā vietā	m	283
	Kabeļu kanalizācijas izbūve		
2	Kabeļu kanalizācijas cauruļu ieguldīšana tranšējā	m	283
3	Esošās kabeļu akas lūkas nolīmeņpošana braucamā daļā un uz ietves	gab.	8
	ID		
	Izpilddokumentācijas sagatavošana		
4	Izpilddokumentācija tranšeja, kabeļu kanalizācija	m	283
	Izpilddokumentācijas izgatavošana ar komunikāciju ģeogrāfisku piesaistišanu		
5	Telekomunikāciju tīklu izpilddokumentācijas izgatavošana saskaņā ar "Lattelecom" tehniskajām prasībām (vaļēja tranšeja) ja trases garums līdz 0.5km	objekts	1

EST daļa

Projekta nosaukums: "Pasta ielas pārbūve Jēkabpilī"

Pasūtītājs: Jēkabpils pilsētas pašvaldība, reģistrācijas Nr. 90000024205

Pasūtījuma Nr.: 16/1.1-4

Veicamie darbi: Kabeļu kanalizācijas izbūve Akmeņu ielā

BŪVDARBU APJOMI

POZ. Nr.	DARBU VEIDS	MĒRVIEN.	DAUDZUMS
	Tranšējas izbūve		
1	Tranšējas rakšana un aizbēršana platumā līdz 0.5m apdzīvotā vietā	m	421
	Kabeļu kanalizācijas izbūve		
2	Kabeļu kanalizācijas cauruļu ieguldīšana tranšējā	m	624
3	Kabeļu akas KKC2 uzstādīšana	gab.	1
4	Kabeļu akas PEH uzstādīšana, plastmasas KKC2 uzstādīšana	gab.	1
5	Kabeļu akas KKC2 uzstādīšana uz esošās kanalizācijas	gab.	1
6	Esošās kabeļu akas lūkas nolīmeņošana braucamā daļā un uz ietves	gab.	5
	ID		
	Izpilddokumentācijas sagatavošana		
7	Izpilddokumentācija tranšēja, kabeļu kanalizācija	m	421
	Izpilddokumentācijas izgatavošana ar komunikāciju ģeogrāfisku piesaistišanu		
8	Telekomunikāciju tīklu izpildokumentācijas izgatavošana saskaņā ar "Lattelecom" tehniskajām prasībām (valēja tranšēja) ja trases garums līdz 0.5km	objekts	1

EST daļa

Projekta nosaukums: "Pasta ielas pārbūve Jēkabpilī"

Pasūtītājs: Jēkabpils pilsētas pašvaldība, reģistrācijas Nr. 90000024205

Pasūtījuma Nr.: 16/1.1-4

Veicamie darbi: Kabeļu kanalizācijas izbūve Katoļu ielā

BŪVDARBU APJOMI

POZ. Nr.	DARBU VEIDS	MĒRVIEN.	DAUDZUMS
Tranšejas izbūve			
1	Tranšejas rakšana un aizbēršana platumā līdz 0.5m apdzīvotā vietā	m	222
2	Tranšejas rakšana un aizbēršana platumā līdz 0.8m apdzīvotā vietā	m	116
Kabeļu kanalizācijas izbūve			
3	Kabeļu kanalizācijas cauruļu ieguldīšana tranšejā	m	889
4	Kabeļu akas KKC2 uzstādīšana	gab.	2
5	Kabeļu akas KKC2 uzstādīšana uz esošās kanalizācijas	gab.	1
6	Esošās kabeļu akas nomaiņa uz KKC2	gab.	3
7	Esošās kabeļu akas demontāža	gab.	2
8	Kabeļu kanalizācijas atjaunošana ar šķeltām caurulēm, ja cauruļu skaits blokā: 1 - 2	kan/m	4
ID			
Izpilddokumentācijas sagatavošana			
9	Izpilddokumentācija tranšeja, kabeļu kanalizācija	m	338
Izpilddokumentācijas izgatavošana ar komunikāciju ģeogrāfisku piesaistišanu			
10	Telekomunikāciju tīklu izpilddokumentācijas izgatavošana saskaņā ar "Lattelecom" tehniskajām prasībām (valēja tranšeja) ja trases garums līdz 0.5km	objekts	1

EST daļa

Projekta nosaukums: "Pasta ielas pārbūve Jēkabpilī"

Pasūtītājs: Jēkabpils pilsētas pašvaldība, reģistrācijas Nr. 90000024205

Pasūtījuma Nr.: 16/1.1-4

Veicamie darbi: Kabelu kanalizācijas izbūve Viestura ielā

BŪVDARBU APJOMI

POZ. Nr.	DARBU VEIDS	MĒRVEN.	DAUDZUMS
	Tranšejas izbūve		
1	Tranšejas rakšana un aizbēršana platumā līdz 0.5m apdzīvotā vietā	m	41
2	Tranšejas rakšana un aizbēršana platumā līdz 0.8m apdzīvotā vietā	m	228
	Kabeļu kanalizācijas izbūve		
3	Kabeļu kanalizācijas cauruļu ieguldīšana tranšējā	m	1980
4	Kabeļu akas KKC3 uzstādīšana	gab.	1
5	Kabeļu akas PEH uzstādīšana uz esošās kanalizācijas	gab.	1
6	Esošās kabeļu akas nomaiņa uz KKC4	gab.	2
7	Esošās kabeļu akas nomaiņa uz KKC3	gab.	1
8	Esošās kabeļu akas nomaiņa uz KKC2	gab.	
9	Esošās kabeļu akas nomaiņa uz PEH	gab.	2
10	Kabeļu kanalizācijas atjaunošana ar šķeltām caurulēm, ja cauruļu skaits blokā: 1 - 2	kan/m	15
	ID		
	Izpilddokumentācijas sagatavošana		
11	Izpilddokumentācija tranšeja, kabeļu kanalizācija	m	269
	Izpilddokumentācijas izgatavošana ar komunikāciju ģeogrāfisku piesaistišanu		
12	Telekomunikāciju tīklu izpilddokumentācijas izgatavošana saskaņā ar "Lattelecom" tehniskajām prasībām (valēja tranšeja) ja trases garums līdz 0.5km	objekts	1

EST daļa

Projekta nosaukums: **"Pasta ielas pārbūve Jēkabpilī"**

Pasūtītājs: **Jēkabpils pilsētas pašvaldība, reģistrācijas Nr. 90000024205**

Pasūtījuma Nr.: **16/1.1-4**

Veicamie darbi: **Segumu atjaunošanas darbi**

DARBU APJOMI

POZ. Nr.	DARBU VEIDS	MĒRVEN.	DAUDZUMS
CELTNIECĪBAS SAGATAVOŠANAS UN ATJAUNOŠANAS DARBI			
Zaļās zonas atjaunošana			
1	Piesārņotās augsnes noņemšana	m3	3
2	Melnzemes pievešana un izlīdzināšana	m2	25
3	Zālāja sēšana un pievešana	m2	25
Ceļa seguma atjaunošana			
4	Braucamās daļas asfaltbetona seguma atjaunošana 25/10cm	1m2	29
5	Ietvju ar bruģa segumu atjaunošana ar materiāliem	1m2	66
6	Vecā a/b seguma demontāža	m2	29

EST daļa

Projekta nosaukums: "Pasta ielas pārbūve Jēkabpilī"

Pasūtītājs: Jēkabpils pilsētas pašvaldība, reģistrācijas Nr. 90000024205

Pasūtījuma Nr.: 16/1.1-4

Veicamie darbi: Kabeļu ieguldīšanas un montāžas darbi

BŪVDARBU APJOMI

POZ. Nr.	DARBU VEIDS	MĒRVIEN.	DAUDZUMS
Vara VS tīkli			
1	Sadales kārbīņas uzstādīšana pie sienas vai uz staba	gab.	16
2	Kabeļu montāža sadales skapjos un krosos, ieskaitot moduļu uzstādīšanu (vecs skapis; jauni kabeļi, vai skapju pārslēgšana, krosu sablīvēšana)	100 pāri	17.78
3	Krosējumi sadales skapjos	10 gab.	64.4
Mērījumi, izpildedokumentācija			
4	Maģistrālo un sadales kabeļu mērījumi starp gala iekārtām 1. pāris	pāris	57
5	Maģistrālo un sadales kabeļu mērījumi starp gala iekārtām katrs nākošais pāris	pāris	528
6	Pieņemšanas testēšana un profilaktiskie mērījumi 1. šķiedra	šķiedra	1
7	Pieņemšanas testēšana un profilaktiskie mērījumi katrā nākošā šķiedra	šķiedra	23
Kabelizācija			
Vājstrāvas kabeļu ieguldīšana			
8	Gofrētas vai Gludās caurules līdz 50 mm instalācija <=2.5m augstumā	m	305
9	Kabeļu ieguldīšana (Gofra, Penālis, Atklāti, Gropēs, Kabeļu tilts vai aiz Reģipša) <=2.5m augstumā	m	530
10	Gofrētas vai Gludās caurules līdz 50 mm instalācija >2.5m - 6.5m augstumā	m	60
Optisko kabeļu ieguldīšana			
11	Kabelis 9-24f (Gofra, Penālis, Atklāti, Gropēs, Kabeļu tilts vai aiz Reģipša) <=2.5m augstumā	m	35
Kabeļu kanālu montāža			
12	Kabeļu kanālu līdz 120x240 mm montāža pie sienas <=2.5m augstumā	m	150
13	Kabeļu kanālu līdz 120x240 mm montāža pie sienas >2.5m - 6.5m augstumā	m	50
Kabeļu ieguldīšanas darbi			
14	Buksiera ievilkšana kabeļu kanalizācijā	m	8777
15	kabeļu ieguldīšana kab. kan. diametrs līdz 36mm	m	7060
16	kabeļu ieguldīšana kab. kan., diametrs līdz 67mm	m	1717
17	Lenķa dzelzs vai cita veida kabeļa aizsardzības nodrošināšana, kabeli stiprinot pa fasādi	m	45
18	Kabeļa izbūve piekarot starp ēku sienām	m	40
Sadales tīkla kabeļa pāru montāža uzmavā			
19	Sadales tīkla kabeļa pāru montāža, kabeļa tilpums 10x2, ieskaitot kabeļu atzarojumus	uzmava	13
20	Sadales tīkla kabeļa pāru montāža, kabeļa tilpums 20x2, ieskaitot kabeļu atzarojumus	uzmava	10
21	Sadales tīkla kabeļa pāru montāža, kabeļa tilpums 30x2, ieskaitot kabeļu atzarojumus (20x2/10x2=1,3)	uzmava	4
22	Sadales tīkla kabeļa pāru montāža, kabeļa tilpums 50x2, ieskaitot kabeļu atzarojumus	uzmava	2
23	Sadales tīkla kabeļa pāru montāža, kabeļa tilpums 100x2, ieskaitot kabeļu atzarojumus	uzmava	5
Maģistrālā tīkla kabeļu pāru montāža			
24	Maģistrālo kab. pāru montāža, kab. tilpums 100x2, izmantojot 10x2 savienošanas moduli, ieskaitot kabeļu atzarojumus	uzmava	1
25	Maģistrālo kab. pāru montāža, kab. tilpums 200x2, izmantojot 10x2 savienošanas moduli, ieskaitot kabeļu atzarojumus	uzmava	3
26	Maģistrālo kab. pāru montāža, kab. tilpums 400x2, izmantojot 10x2 savienošanas moduli, ieskaitot kabeļu atzarojumus	uzmava	3
Uzmavas korpusu montāža			
27	Sadales tīkla kabeļa uzmavas montāža, kabeļiem ar kopējo tilpumu līdz 100x2, kabeļu skaits līdz 2 kabeļiem	uzmava	20
28	Sadales tīkla kabeļa uzmavas montāža, kabeļiem ar kopējo tilpumu līdz 100x2, kabeļu skaits virs 2 kabeļiem	uzmava	14
29	Maģistrālo kabeļu uzmavas montāža, kabeļiem ar kopējo tilpumu līdz 1200x2 un vairāk, kabeļu skaits līdz 3 kabeļiem	uzmava	6
30	Maģistrālo kabeļu uzmavas montāža, kabeļiem ar kopējo tilpumu līdz 1200x2 un vairāk, kabeļu skaits virs 3 kabeļiem	uzmava	1
Optikas montāža			
31	Uzmavas izcelšana kabeļu pievienošanai, šķiedru pārmetināšanai	uzmava	2
32	Jauna 12F, 24F optiskā kabeļa pievienošana esošajai uzmavai	kabelis	3
33	Optisko šķiedru pārmetināšana esošā uzmavā vai uzmavu skapī	metinājums	48
34	Optiskā kabeļa montāža gala iekārtā (ODF) kabelis bez konektoriem, 1. šķiedra	šķiedra	1
35	Optiskā kabeļa montāža gala iekārtā (ODF) kabelis bez konektoriem, katrā nākošā šķiedra	šķiedra	11
ID			
Izpildedokumentācijas sagatavošana			
36	Jaunas optiskā kabeļa līnijas pases sagatavošana	dok.pakete	1
37	Izpildedokumentācija kabelis kanalizācijā, tranšējā, piekārtais, stiprināts pie sienas vai fasādes.	m	8809

	EST daļa					
Projekta nosaukums: "Pasta ielas pārbūve Jēkabpilī"						
Pasūtītājs: Jēkabpils pilsētas pašvaldība, reģistrācijas Nr. 90000024205						
Pasūtījuma Nr.: 16/1.1-4						
Veicamie darbi: Kabeļu kanalizācijas izbūve Pasta ielā						
IEKĀRTU SPECIFIKĀCIJA						

	EST daļa				
Projekta nosaukums: "Pasta ielas pārbūve Jēkabpilī"					
Pasūtītājs: Jēkabpils pilsētas pašvaldība, reģistrācijas Nr. 90000024205					
Pasūtījuma Nr.: 16/1.1-4					
Veicamie darbi: Kabeļu kanalizācijas izbūve Zaļā ielā					
IEKĀRTU SPECIFIKĀCIJA					
POZ.NR.	NOSAUKUMS			MĒRV.	DAUDZ.
	Kabeļakas un to piederumi				
1	Kabeļu akas dzelzbetona riņķis			gab.	8

	EST daļa		
Projekta nosaukums: "Pasta ielas pārbūve Jēkabpilī"			
Pasūtītājs: Jēkabpils pilsētas pašvaldība, reģistrācijas Nr. 90000024205			
Pasūtījuma Nr.: 16/1.1-4			
Veicamie darbi: Kabeļu kanalizācijas izbūve Jēkaba ielā			
IEKĀRTU SPECIFIKĀCIJA			
POZ.NR.	NOSAUKUMS	MĒRV.	DAUDZ.
	<u>Kabeļakas un to piederumi</u>		
1	Kabeļu kanalizācijas caurule, 100x6000	gab.	48
2	Kabeļu kanalizācijas caurule, 50mm	m	33
3	Caurules noslēdzošais gals (50 mm)	gab.	2
4	Kabeļu akas dzelzbetona riņķis	gab.	16
5	Strēmelēs plīstošā brīdin. lenta 50mmx500m	rullis	0.6
6	Silikona hermētiķis 310 ml (melns)	gab.	2

	EST daļa			
Projekta nosaukums: "Pasta ielas pārbūve Jēkabpilī"				
Pasūtītājs: Jēkabpils pilsētas pašvaldība, reģistrācijas Nr. 90000024205				
Pasūtījuma Nr.: 16/1.1-4				
Veicamie darbi: Kabeļu kanalizācijas izbūve Akmeņu ielā				
IEKĀRTU SPECIFIKĀCIJA				
POZ.NR.	NOSAUKUMS		MĒRV.	DAUDZ.
	Kabelakas un to piederumi			
1	Kabeļu kanalizācijas caurule, 100x6000		gab.	110
2	Kabeļu kanalizācijas caurule, 50mm		m	20
3	Caurules līkums (100/22 grādu leņķī)		gab.	4
4	Caurules līkums (100/45 grādu leņķī)		gab.	3
5	Caurules līkums (100/90 grādu leņķī)		gab.	2
6	Caurules noslēdzošais gals (50 mm)		gab.	1
7	Kabeļu cauruļu blīvēšanas materiāls 16 A		gab.	2
8	Plastmasas aka KP-PEH 800x650 ar kv.pamatni		gab.	1
9	Atloks dz/b gredzena stiprināšanai		gab.	3
10	Kab. kanalizācijas aka Nr.2-80		gab.	2
11	Kabeļu akas vāks komplektā (slodze 40 t)		gab.	2
12	Kabeļu akas vāks komplektā (slodze 12.5 t)		gab.	1
13	Kabeļu konsoles 2-vietīgās		gab.	8
14	Kabeļu konsoles skrūve		gab.	8
15	Kabeļu akas dzelzbetona riņķis		gab.	15
16	Strēmelēs plīstošā brīdin. lenta 50mmx500m		rullis	1
17	Silikona hermētiķis 310 ml (melns)		gab.	1

	EST daļa		
Projekta nosaukums: "Pasta ielas pārbūve Jēkabpilī"			
Pasūtītājs: Jēkabpils pilsētas pašvaldība, reģistrācijas Nr. 90000024205			
Pasūtījuma Nr.: 16/1.1-4			
Veicamie darbi: Kabeļu kanalizācijas izbūve Katoļu ielā			
IEKĀRTU SPECIFIKĀCIJA			
POZ.NR.	NOSAUKUMS	MĒRV.	DAUDZ.
	<u>Kabeļakas un to piederumi</u>		
1	Kabeļu kanalizācijas caurule, 100x6000	gab.	132
2	Kabeļu kanalizācijas caurule, 50mm	m	160
3	Šķeltā kanalizācijas caurule 100x3000	gab.	2
4	Caurules līkums (100/22 grādu leņķī)	gab.	2
5	Caurules noslēdzošais gals (50 mm)	gab.	10
6	Kabeļu cauruļu blīvēšanas materiāls 16 A	gab.	3
7	Kab. kanalizācijas aka Nr.2-80	gab.	6
8	Kabeļu akas vāks komplektā (slodze 40 t)	gab.	6
9	Kabeļu konsoles 2-vietīgās	gab.	24
10	Kabeļu konsoles skrūve	gab.	24
11	Kabeļu akas dzelzbetona riņķis	gab.	12
12	Strēmelēs plīstošā brīdin. lenta 50mmx500m	rullis	0.7

	EST daļa					
Projekta nosaukums: "Pasta ielas pārbūve Jēkabpilī"						
Pasūtītājs: Jēkabpils pilsētas pašvaldība, reģistrācijas Nr. 90000024205						
Pasūtījuma Nr.: 16/1.1-4						
Veicamie darbi: Kabeļu kanalizācijas izbūve Viestura ielā						
IEKĀRTU SPECIFIKĀCIJA						
POZ.NR.	NOSAUKUMS				MĒRV.	DAUDZ.
	Kabeļakas un to piederumi					
1	Kabeļu kanalizācijas caurule, 100x6000				gab.	330
2	Kabeļu kanalizācijas caurule, 50mm				m	130
3	Šķeltā kanalizācijas caurule 100x3000				gab.	6
4	Caurules līkums (100/22 grādu leņķī)				gab.	2
5	Caurules līkums (100/90 grādu leņķī)				gab.	2
6	Caurules noslēdzošais gals (50 mm)				gab.	6
7	Kabeļu cauruļu blīvēšanas materiāls 16 A				gab.	3
8	Plastmasas aka KP-PEH 800x650 bez dibena				gab.	1
9	Plastmasas aka KP-PEH 800x650 ar kv.pamatni				gab.	2
10	Atloks dz/b gredzena stiprināšanai				gab.	9
11	Kab. kanalizācijas aka Nr.3-80				gab.	2
12	Kab. kanalizācijas aka Nr.4-80				gab.	2
13	Kabeļu akas vāks komplektā (slodze 40 t)				gab.	4
14	Kabeļu akas vāks komplektā (slodze 12.5 t)				gab.	3
15	Kabeļu konsoles 3-vietīgās				gab.	8
16	Kabeļu konsoles 4-vietīgās				gab.	8
17	Kabeļu konsoles skrūve				gab.	16
18	Kabeļu akas dzelzbetona riņķis				gab.	12
19	Strēmelēs plīstošā brīdin. lenta 50mmx500m				rullis	0.6
20	Silikona hermētiķis 310 ml (melns)				gab.	3

	EST daļa				
Projekta nosaukums: "Pasta ielas pārbūve Jēkabpilī"					
Pasūtītājs: Jēkabpils pilsētas pašvaldība, reģistrācijas Nr. 90000024205					
Pasūtījuma Nr.: 16/1.1-4					
Veicamie darbi: Kabeļu ieguldīšanas un montāžas darbi					
IEKĀRTU SPECIFIKĀCIJA					
POZ.NR.	NOSAUKUMS			MĒRV.	DAUDZ.
Kabeļi					
1	Krosējamais vads2x0.5			m	1300
2	Gaisa kab.10x2x0,5, želeja pildījums			m	53
3	Pazemes abon.ievadkabelis 3X2X0.5			m	300
4	Pazemes kab.10x2x0,5, želeja pild.			m	1834
5	Pazemes kab.20x2x0,5, želeja pildījums			m	1189
6	Pazemes kab.30x2x0,5, želeja pildījums			m	286
7	Pazemes kab.50x2x0,5, želeja pildījums			m	342
8	Pazemes kab.100x2x0,5, želeja pildījums			m	1985
9	Pazemes kab.200x2x0,5, želeja pildījums			m	735
10	Pazemes kab.400x2x0,5, želeja pildījums			m	982
11	Marķēšanas plārsnīte 30x15 ar kab.saiti			paka	10
12	Metāla lenta marķējumiem 12mmx6400mm			gab	10
13	Kabeļu marķēš.līplenta "Lattelecom" 22m			gab	6
Kabeļu savienošanas materiāli					
14	Kabeļu dzīslu savienotājs UY2			100 gab	10
15	APM STACK 10 pāru sav.mod.(želeja pild.)			gab.	250
16	Kab.sav.lenta EZWrap 2183,kab.sav.aptiš.			rullis	15
17	Kab.sav.lenta 11A vadīt.un moduļu aptiš. (450m)			rullis	4
18	Līmlenta PVC 25 mm, melna			rullis	15
19	Tīrīšanas salvete			paka	2
20	Kab. savien.tīrīšanas šķidr. pakās(4413-S)			gab.	12
21	Kab. savien.tīrīšanas šķ. pakās(4413-L)			gab.	4
Uzmavas					
22	Uzmava "Gelsnap" A-10/5-80			gab.	1
23	Uzmava "Gelsnap" C-18/5-150			gab.	1
24	Kabeļu atdalītājs uzmavā BOKT 5M			gab.	3
25	Kabeļu atdalītājs uzmavā BOKT 5S			gab.	21
26	Uzmavas komplekts (Nitto) JCSA 140			gab.	2
27	Apvalka savienošanas vads (450mm)			gab.	10
Kabeļu skapji, boksi, kastītes					
28	Pamatk. turētājs 2/10(30+1/70) (SIS-3)			gab.	6
29	Atvienotājmodulis 2/10, profils(1...0)			gab.	94

POZ.NR.	NOSAUKUMS	MĒRV.	DAUDZ.
30	10 pāru terminotors RLSBB10	gab.	99
31	10-pāru abonentu kastīte AMK 10E (Telnet)	gab.	3
32	"Mondrogon" (1 pāra)mod.10-pāru kastītei	gab.	30
33	Slēdzene kastītei®	gab.	3
34	Sad.kārba MRK-20 (ar slēdzeni)	gab.	1
35	20 pāru sadales kārba TLK20K (tukša)	gab.	12
	<u>Gaisvadi</u>		*
36	Skrūve PU6K K16	gab.	2
37	Kabeļu troses fiksators 5200 (7x2.12)	gab.	2
	<u>Zemēšanas materiāli</u>		
38	Zemējuma vads d=2.5mm 100m	100 m	1
39	Zemējuma vads 16/7	m	40
40	Komplekta 267 A kniedes	100 gab.	1
41	Zemējuma konekt.0.8x3,6 4-6 kv mm (auto)	pak	1
	<u>Kabelakas un to piederumi</u>		
42	Virve kabeļa ievilkšanai 6mm/500m	gab.	17
43	Kab.kanaliz.gofrēta caurule (PVC), D=25 mm	m	250
44	PVC caurule gofr. TXM-M25 pel. 750N UV izt.	m	115
	<u>Kabeļu stiprināšanas materiāli</u>		
45	Kabeļa aizsargs Nr.2 (1250x50mm)	gab.	90
46	Kabeļsaitītes JSS 200x4,8	paka	15
47	Naglu dībeļi	100 gab.	10
48	Kabeļu minikanāls 25x40 mm 2 m, balts	gab.	100
	<u>Optiskie kabeļi</u>		
49	Optiskais kabeļis FZOMSU-SD 2x6 SML	m	247
50	Optiskais kabeļis FZOMSU-SD 4x6 SML	m	861
	<u>Optiskie aksesuāri</u>		
51	Termo nosēdināmā caurule EST 43/10 (1.22m gara)	gab	3
52	Šķ. savien. aizsardzības trubiņa SMOUV-1120-01 (60mm)	100 gab.	1
	<u>Pievienošanas un savienošanas vadi</u>		
53	Optiskais pievienošanas vads SC 0,9/-1/3.5 SM 3.5m	gab	24
	<u>Citi optiskie materiāli</u>		
54	Optisko adapteru tīrīšanas nūjiņas	paka	1
55	Optisko kabeļu markēšanas uzlīmes,100 gab	paka	1
56	Marķ. lente DYMO 12mmx7mm, melna/balta	gab	1
57	Kabeļu savienojumu tīrīšanas šķidrums	gab	1