




PIESLĒGUMS DZELZSBETONA AKĀ  
AR PĀRKRITUMU LĪDZ 0.5m

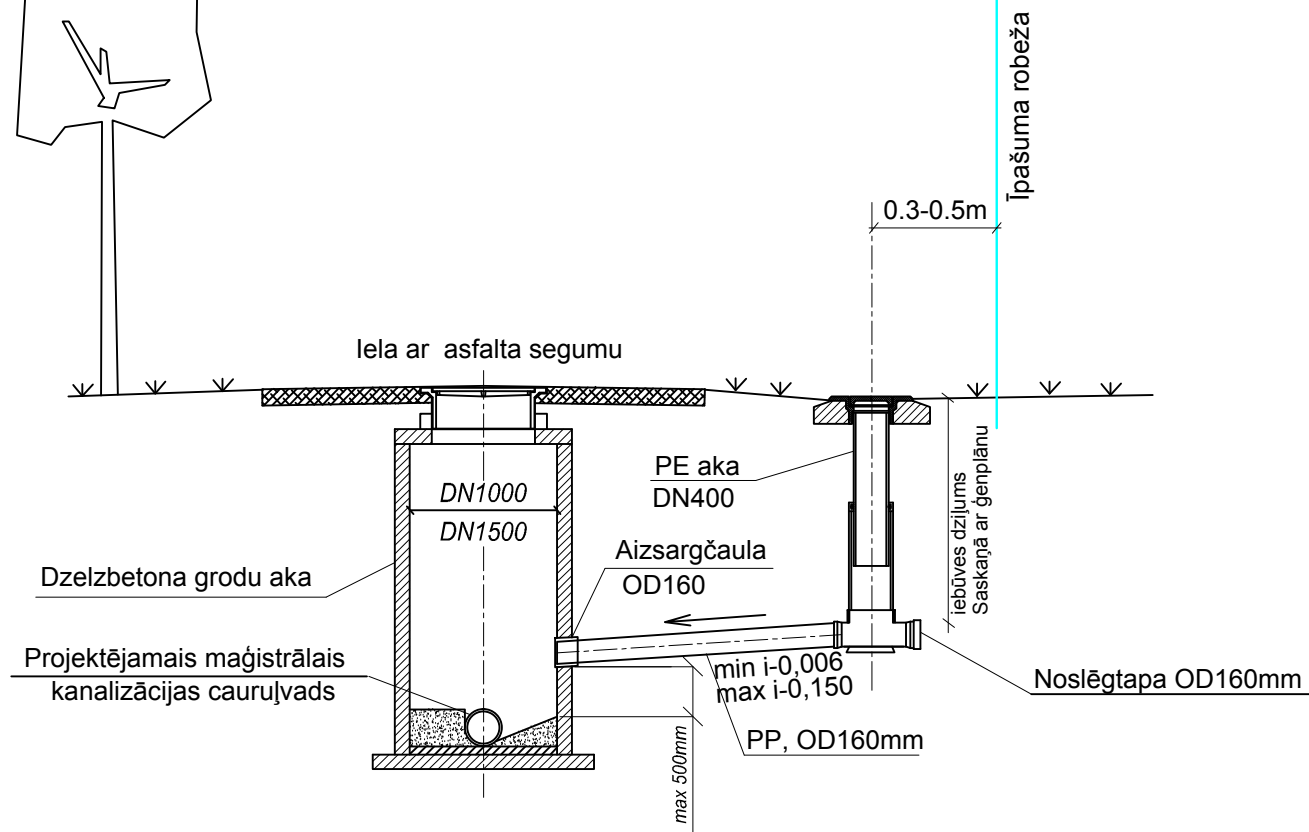

PIESLĒGUMS DZELZSBETONA AKĀ DN1500  
AR KRĪTCAURULI

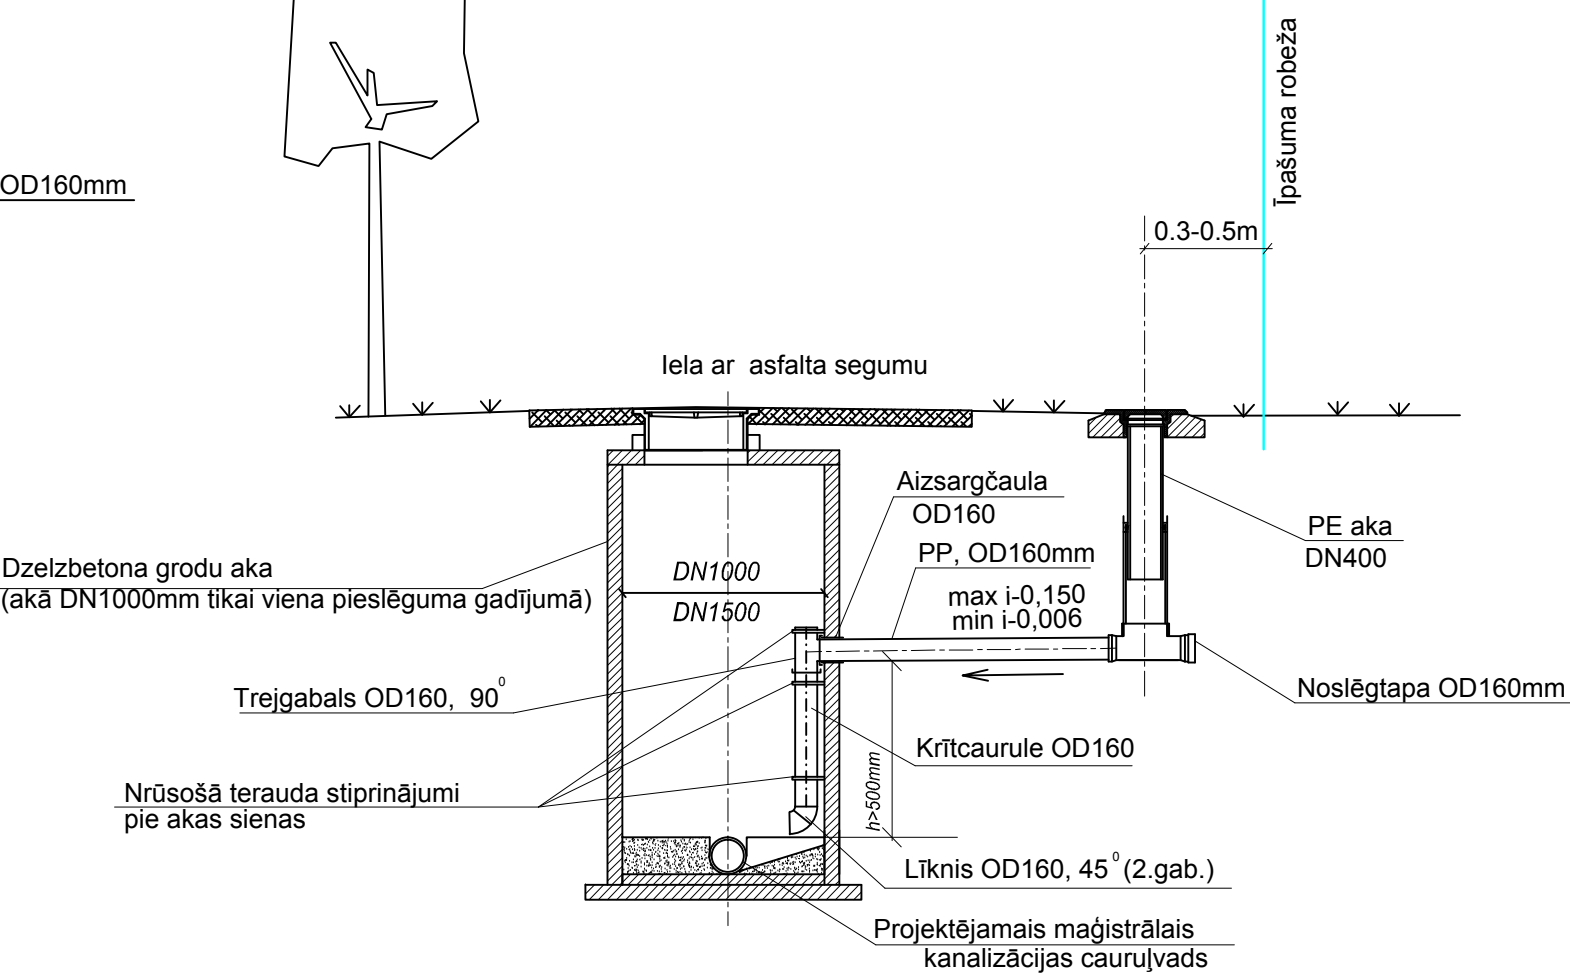

Projektētājs: <div><div><b>Ekolat sia</b> Būvkomersanta reģ.Nr.2640-R Daugavpils, LV-5401 1.Preču 30a tālr.654-24646</div></div>			Pasūtītājs: JĒKABPILS PILSĒTAS PAŠVALDĪBA		Pasūtījums: JPP 2015/55	
Būvobjekts: Ausekļa ielas pārbūve, Jēkabpilī						
Amats	Vārds, uzvārds	Paraksts	Datums	Rasējums:  Kanalizācijas pieslēgumi	Stadija	Marka un numurs
Proj. vad.	E.Tolmanis		01.2016		BP	ŪKT-10
Proj. ŪKT d.vad.	T.Loginova		01.2016			
Projektēja	A.Afanasjeva		01.2016		Mērogs:	b/m
					Arhīva Nr.	