


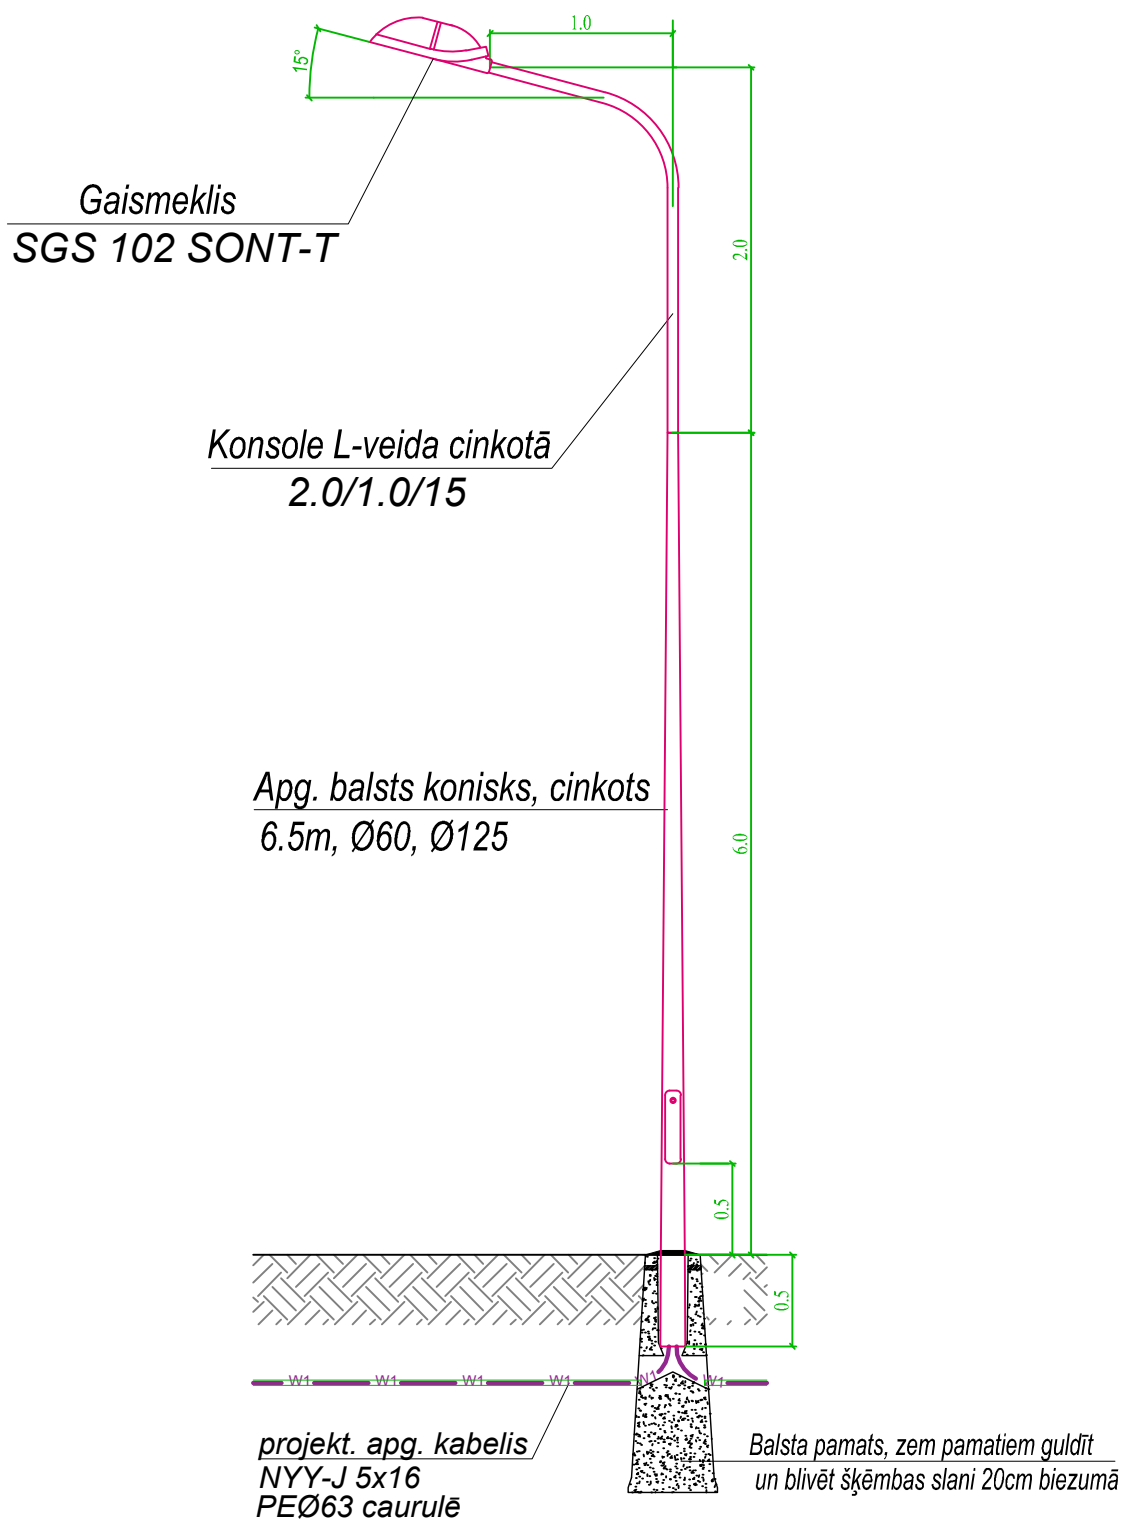

# Apgaismojuma balsta skice



Projektētājs:				Pasūtītājs:		Pasūtījums:		
<div><div><div><b>Ekolat sia</b> Būvkomersanta reģ.Nr.2640-R Daugavpils, LV-5401 I.Preču 30a tālr.654-24646</div></div></div>				JĒKABPILS PILSĒTAS PAŠVALDĪBA		JPP 2015/55		
Būvobjekts:				Ausekļa ielas pārbūve, Jēkabpili				
Amats	Vārds, uzvārds	Paraksts	Datums	Rasējums:		Stadija	Marka un numurs	
Proj.d.vad.	N.Griščenko		01.2016			Apgaismojuma balsta skice	BP	ELT-7
							Mērogs:	b/m
Projektēja	N.Griščenko		01.2016				Arhīva Nr.	