


Apgaismojuma tīkla shēma

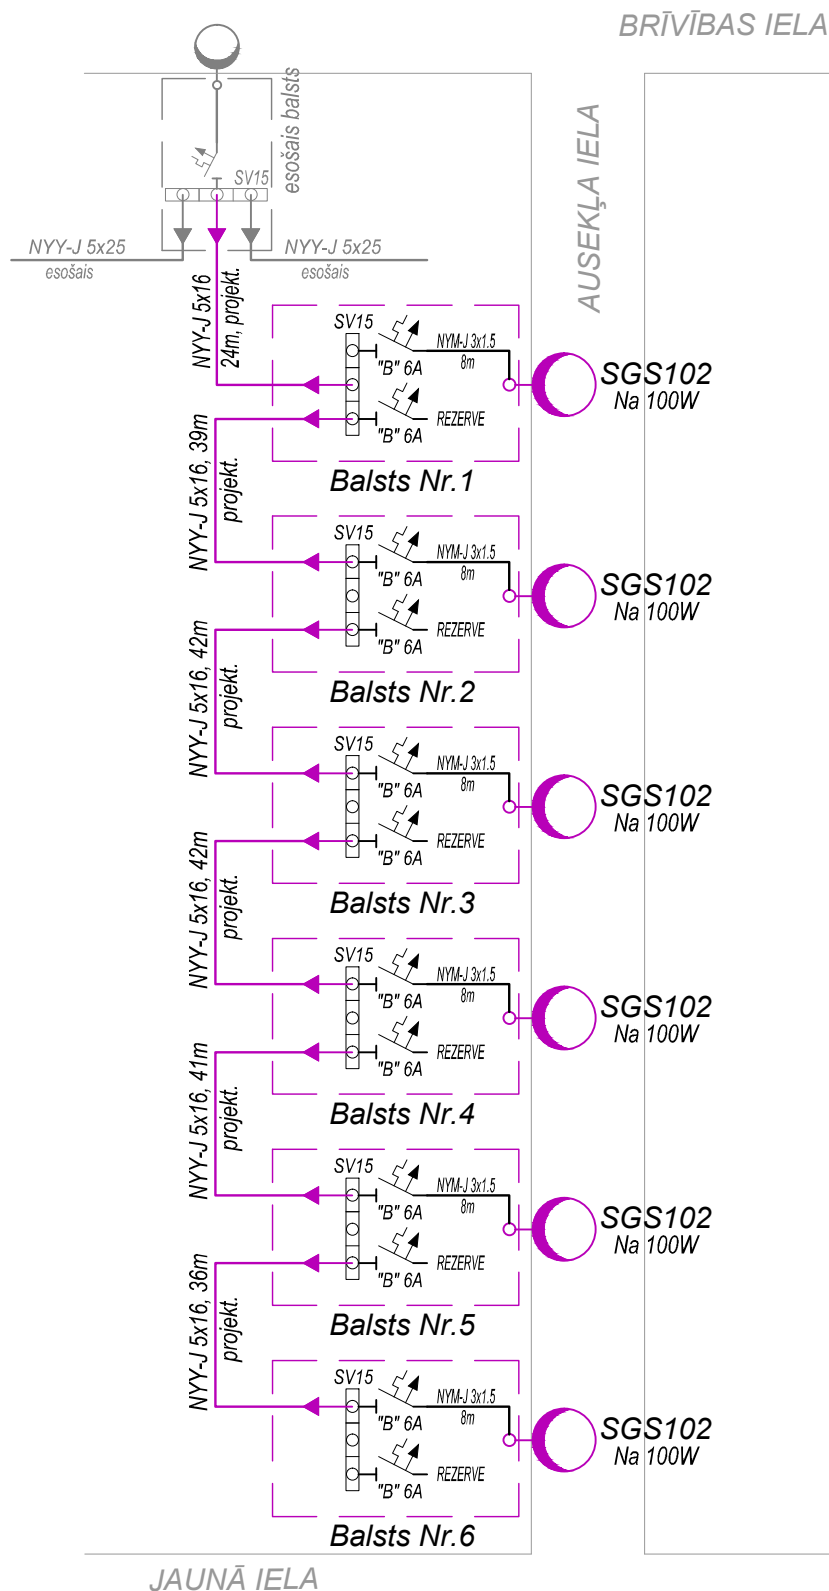

Projektētājs:



Ekolats
Būvkomersanta reģ. Nr. 2640-R
Daugavpils, LV-5401
1. Preču 30a tālr. 654-24646

Pasūtītājs:

JĒKABPILS PILSĒTAS PAŠVALDĪBA

Pasūtījums:

JPP 2015/55

Būvobjekts:

Ausekļa ielas pārbūve, Jēkabpilī

| Amats | Vārds, uzvārds | Paraksts | Datums | Rasējums: Apgaismojuma tīkla shēma | Stadija | Marka un numurs |
|-------------|----------------|----------|---------|---|------------|-----------------|
| Proj.d.vad. | N.Griščenko | | 01.2016 | | BP | ELT-3 |
| Projektēja | N.Griščenko | | 01.2016 | | Mērogs: | b/m |
| | | | | | Arhīva Nr. | |
| | | | | | | |