
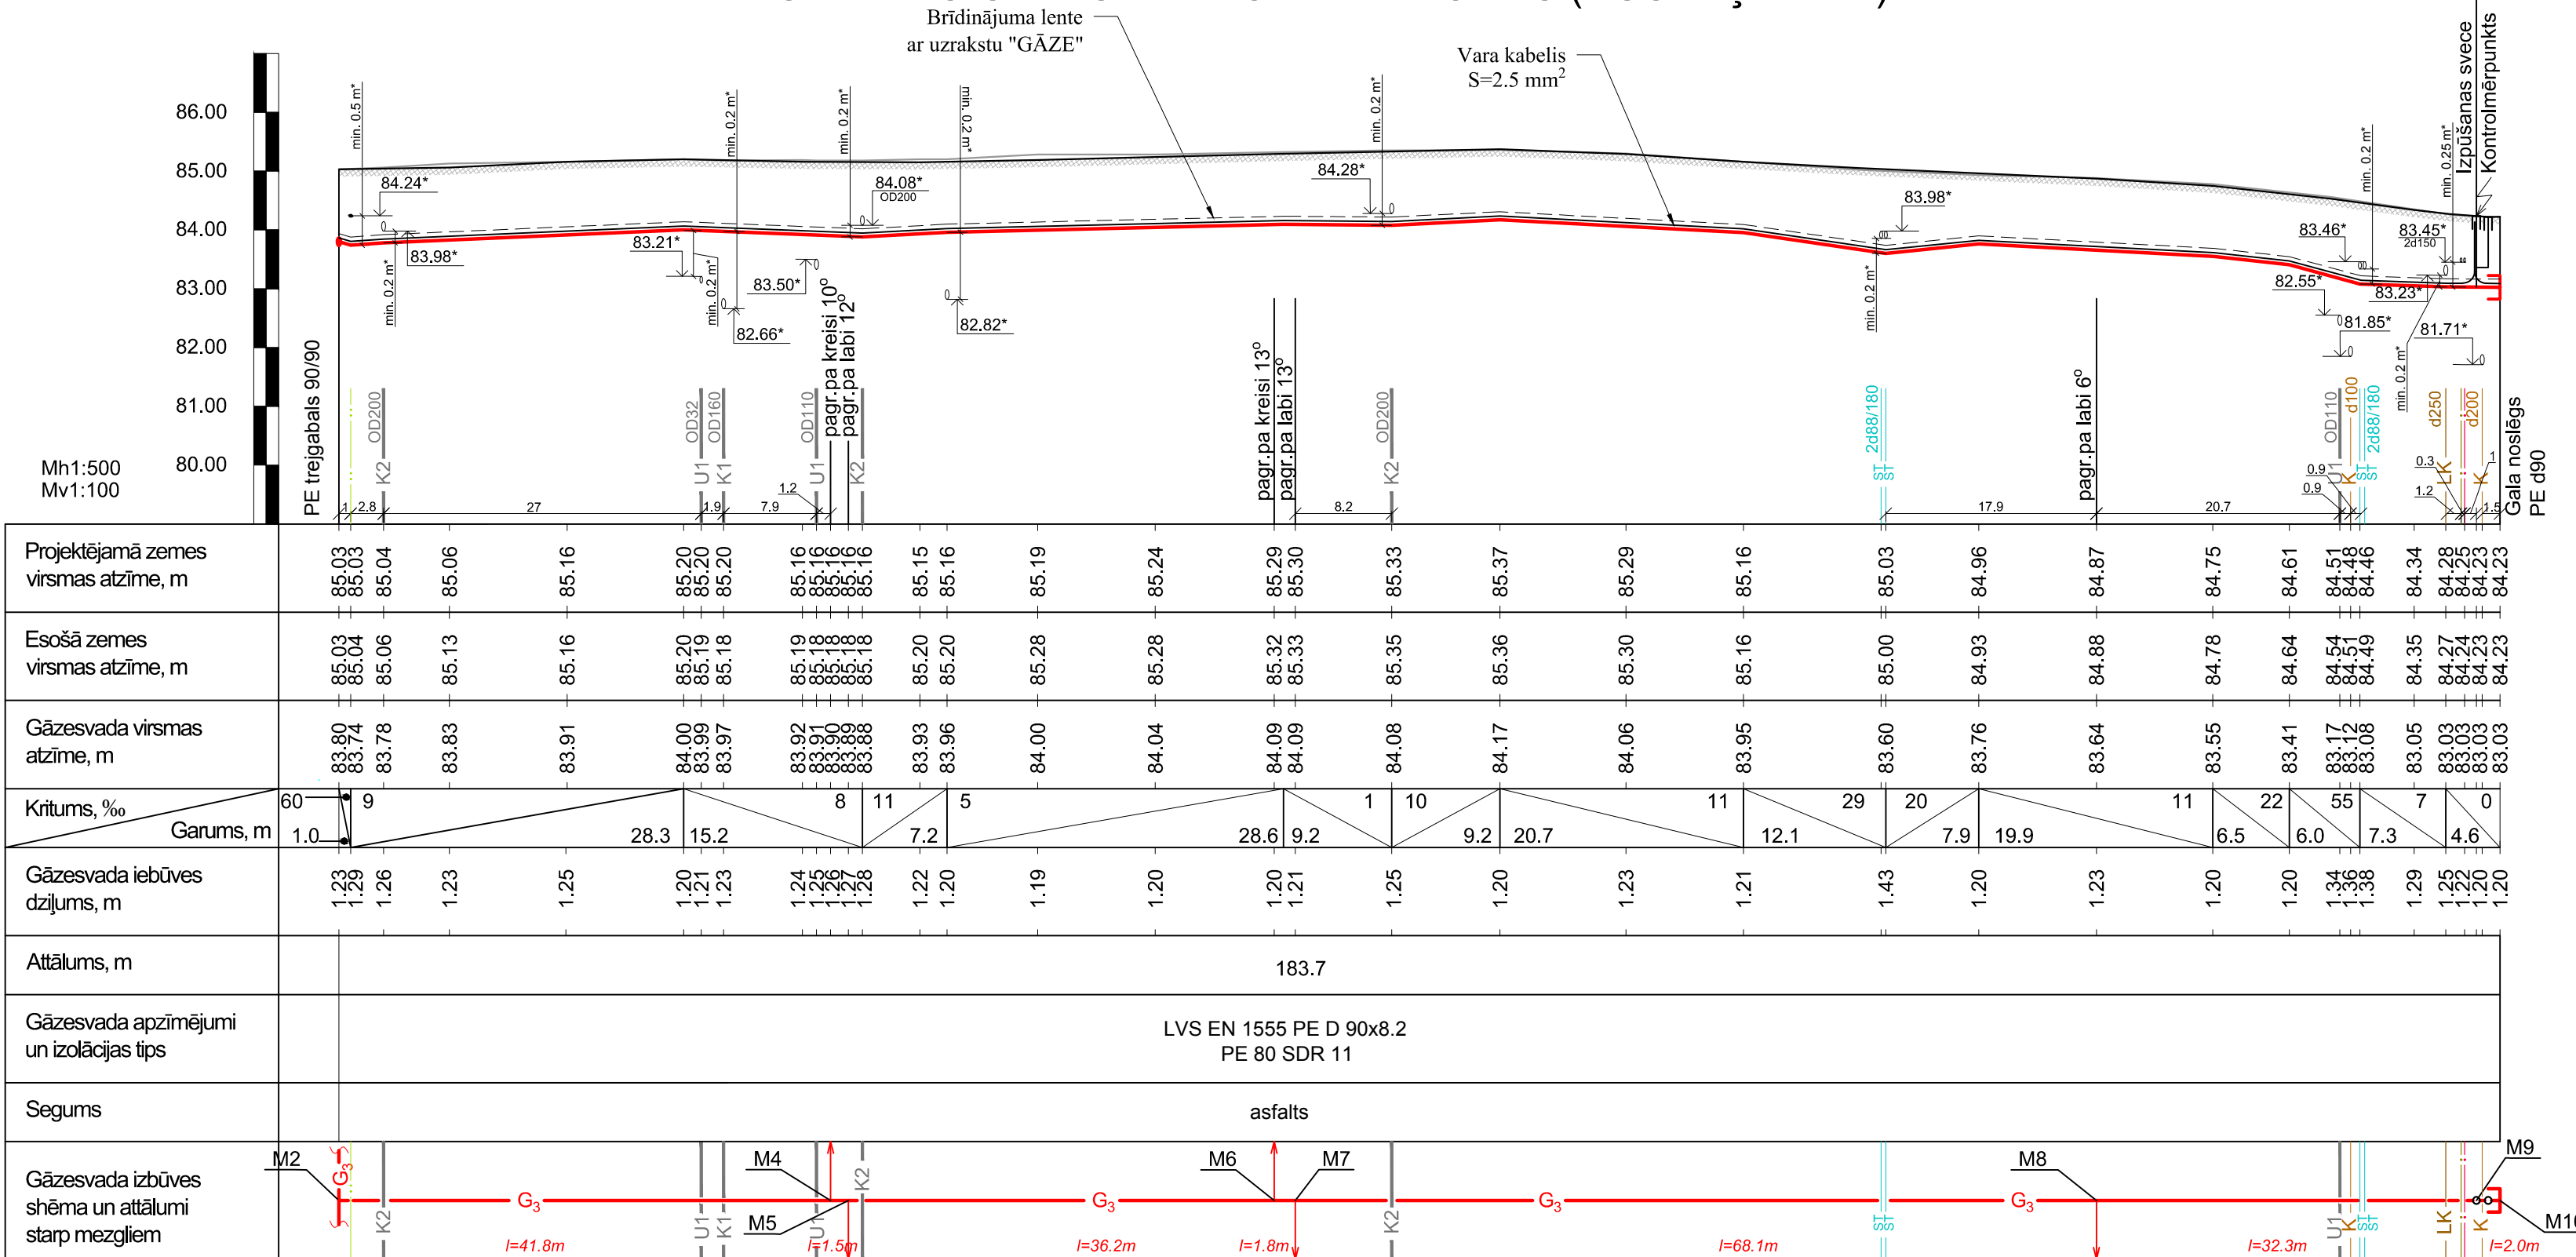



Brīdinājuma lente
ar uzrakstu "GĀZE"

Vara kabelis –
S=2.5 mm²

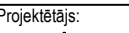

1) inženierkomunikāciju augstuma atzīmes precizēt būvniecības laikā ar šurfēšanu.

Projektētājs:   Ekolot sia Būvkomersanta reģ.Nr.2640-R Daugavpils, LV-5401 I.Preču 30a tālr.654-24646			Pasūtītājs: JĒKABPILS PILSĒTAS PAŠVALDĪBA		Pasūtījums: JPP 2015/55	
			Būvobjekts: Ausekļa ielas pārbūve, Jēkabpīlī			
Amats	Vārds, uzvārds	Paraksts	Datums	Rasējums: Sadales gāzesvada garenprofils (Jaunā iela)	Stadija	Marka un numurs
Proj. vad.	E.Tolmanis		01.2016		BP	GAT-4
Proj.d.vad.	V.Gajevskis		01.2016			
Projektēja	V.Gajevskis		01.2016			
					Mērogs: 1:500	
				Arhīva Nr.		