



Žoga panelis
M 1 : 20

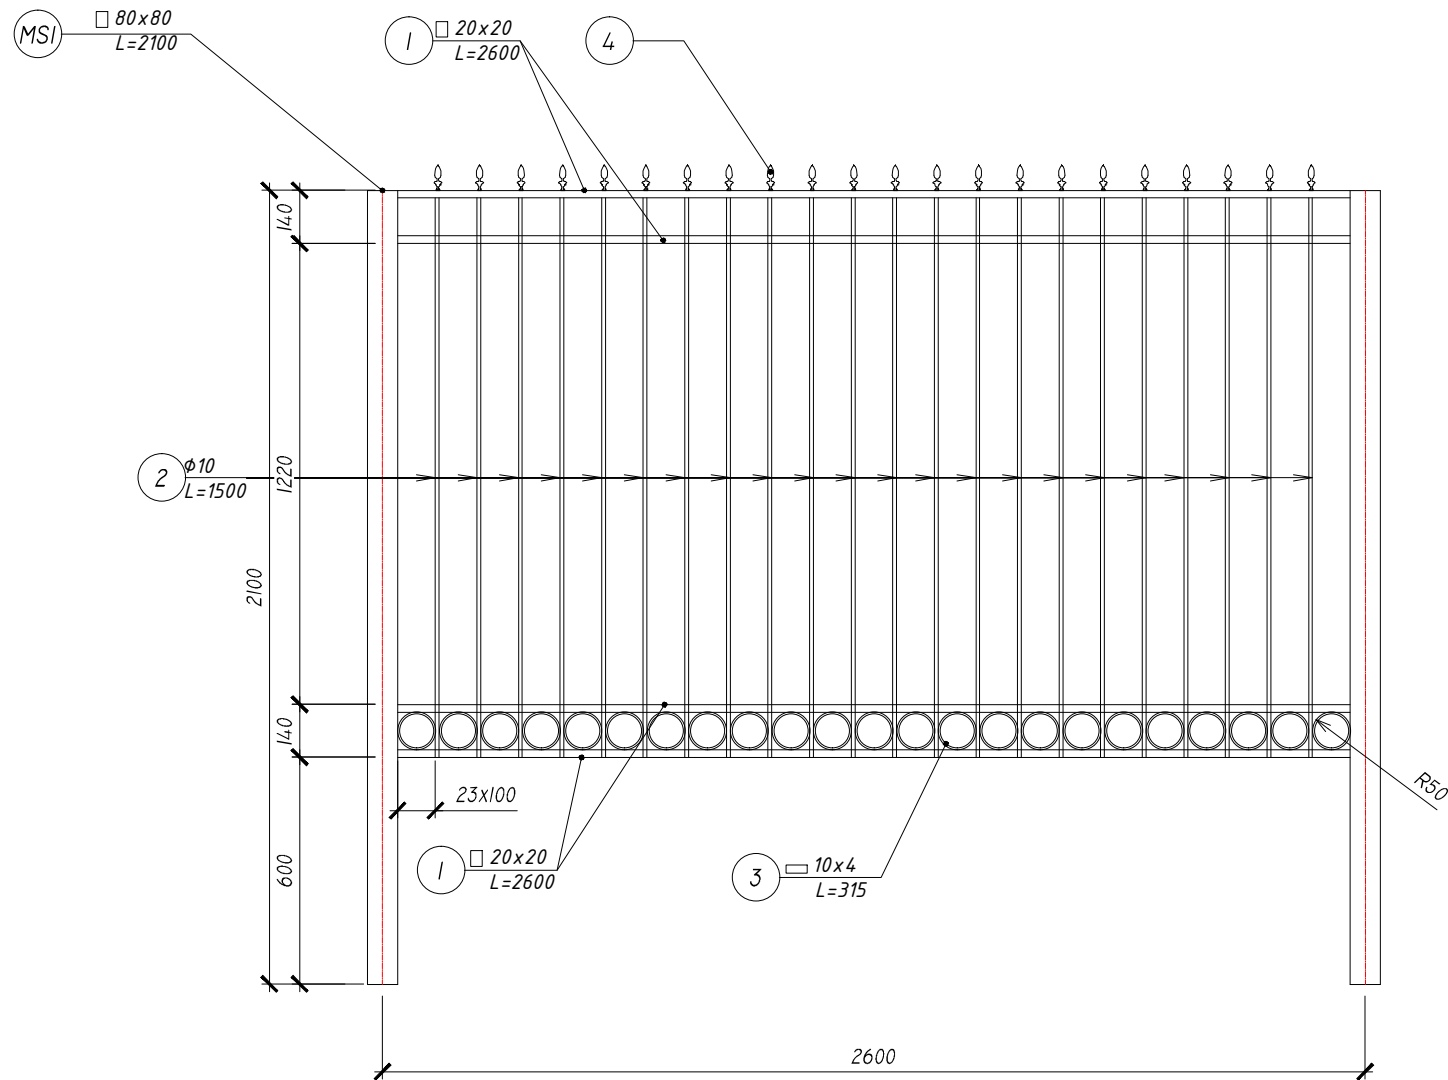

Vārti
M 1 : 20

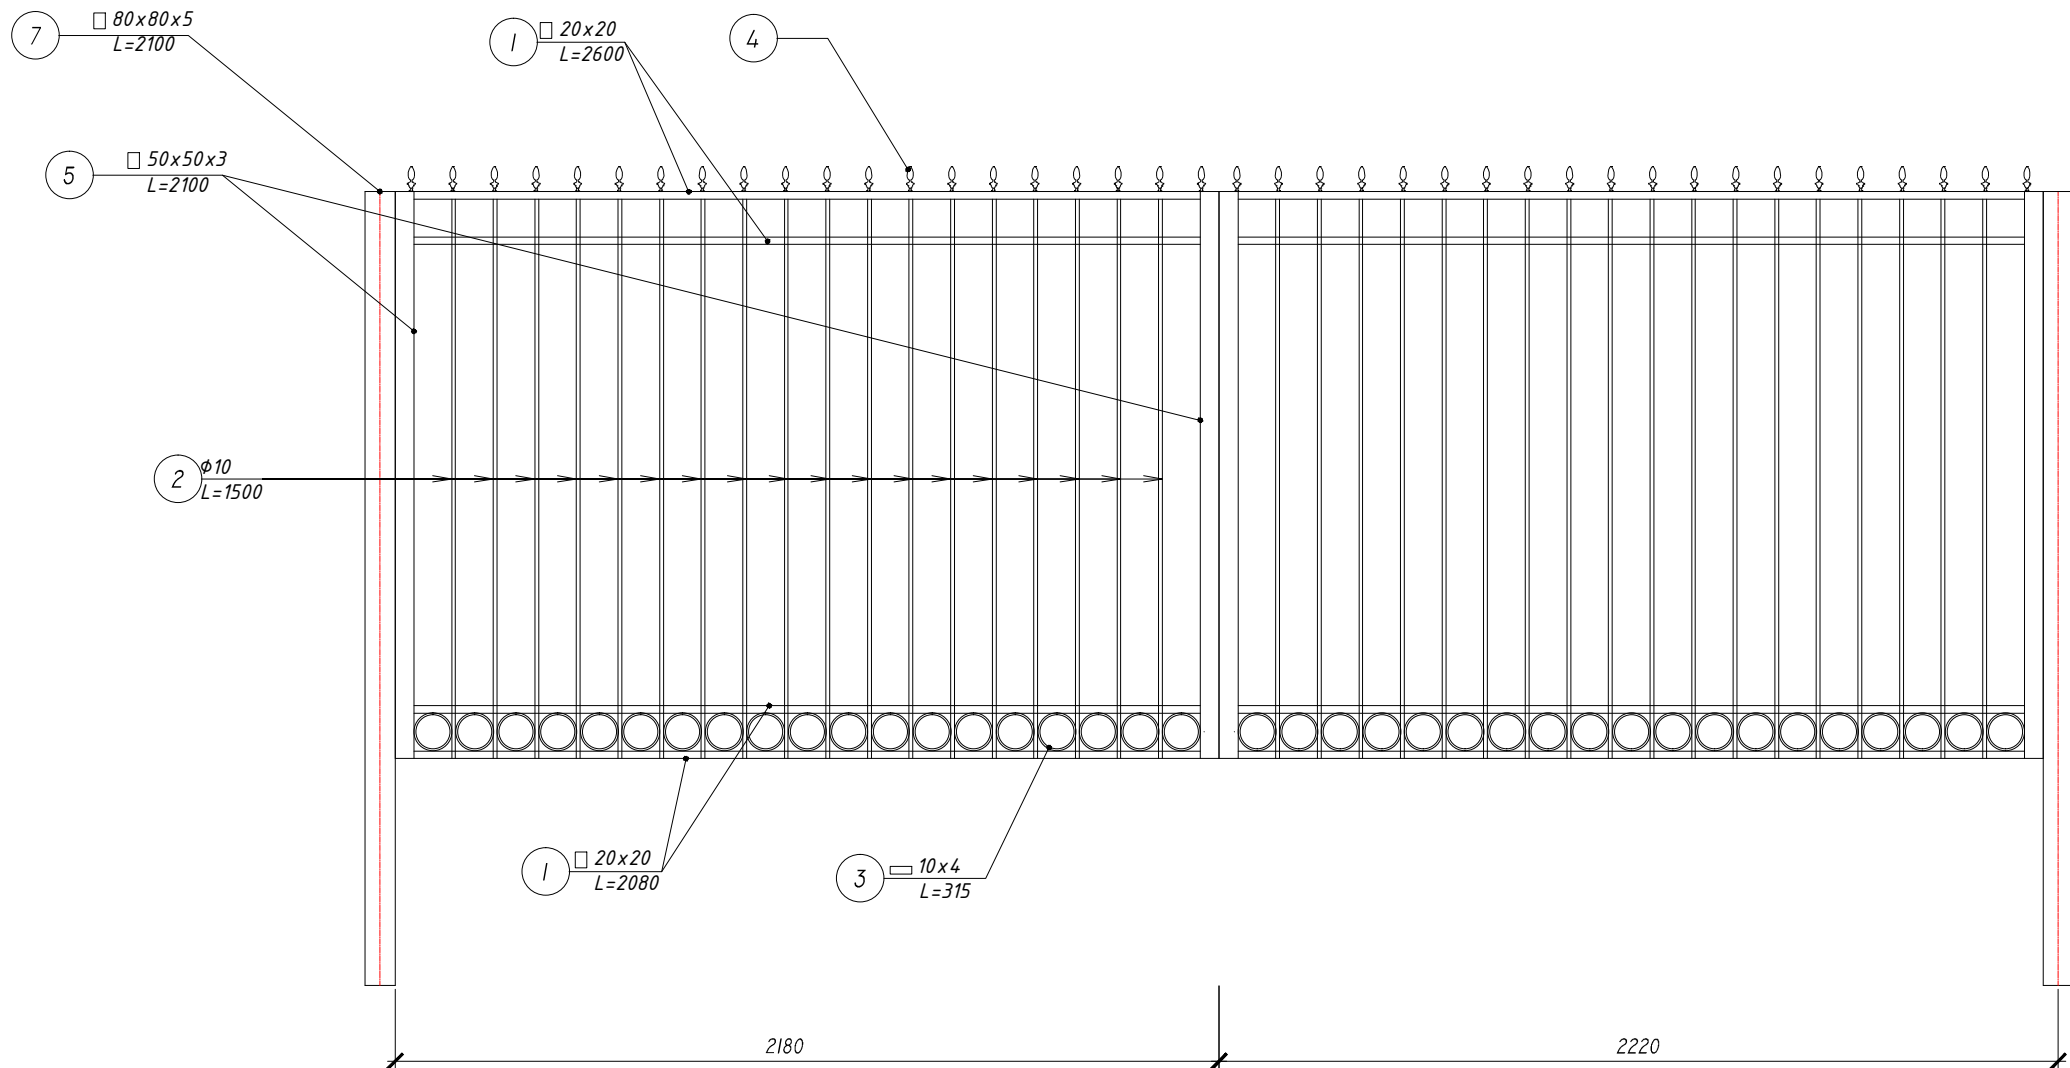

Metāla specifikācija un kopsavilkums žogam

Elements	Nosaukums	Poz. Nr.	Šķērs griezumam, mm	Skaitis, gab.		Garums		Masa, kg		Piezīmes
				vienam elementam	kopējais	Vienam elementam mm	kopējais, m	1 m	kopējā	
Žoga pildījums	Četrkantis	1	20x20	4	436	2600	1133,6	0,630	714,2	1 margu pildījumu masa, kg 31
	Apalērauds	2	ø10	22	2398	1500	3597,0	0,616	2215,8	
	Sloksne	3	12x4	23	2507	315	789,7	0,380	300,1	
	Lējuma uzgalis 13.060.01	4	78x43, ø16	22	2398	78	2398,0	0,083	199,0	
Margu stabiņš MS-1	Caurule	4	80x80x3	1	110	2100	231,0	7,070	1633,2	1 stabiņa MS-1 masa, kg
	Plāksne	6	80x80x2,5	1	110	80	8,8	0,201	1,8	15
Kopā									5064	

Metāla specifikācija un kopsavilkums vārtiem

Elements	Nosaukums	Poz. Nr.	Šķērs griezumam, mm	Skaitis, gab.		Garums		Masa, kg		Piezīmes
				vienam elementam	kopējais	Vienam elementam mm	kopējais, m	1 m	kopējā	
Viru pildījums	Četrkantis	1	20x20	4	8	2080	16,6	0,630	10,5	1 margu pildījumu masa, kg 129
	Apalērauds	2	ø10	19	38	1500	57,0	0,616	35,1	
	Sloksne	3	12x4	20	40	315	12,6	0,380	4,8	
	Lējuma uzgalis 13.060.01	4	78x43, ø16	20	40	78	2180,0	0,083	180,9	
	Caurule 50x50x3	5	50x50x3	2	4	1500	6,0	4,300	25,8	
Stabiņš MS-2	Caurule 80x80x5	7	80x80x5	1	2	2100	4,2	11,800	49,6	1 stabiņa MS-1 masa, kg
	Plāksne	6	80x80x2,5	1	2	80	0,2	0,201	0,032	25
Kopā									307	

PIEZĪMES:

- Visi izmēri doti milimetros, ja nav norādīts citādi.
- Visu metinājuma šuvju augstumu h = 5 mm;
- Konstrukciju tērauds S235J2H saskaņā ar EN 10219, metinājums-saskaņā ar LVS EN ISO 2553:2014.
- Žoga tērauda elementus un to daļas, pārklāt ar cinku izmantojot karsto cinkošanu saskaņā ar LVS EN 21461 prasībām (cinkošanas klase B, vidējais slāņa minimālais biezums 70 µm);

Projektētājs: 			Pasūtītājs : Jēkabpils pilsētas pašvaldība, reģistrācijas Nr. 90000024205			Pasūtītājs: Nr. 16/11-4	
Būvobjekts: Pasta ielas pārbūve Jēkabpilī			Būvprojekta vad. L. Straume Būvproj.d.vad. V.Semopenko Projektēja B.Semopenko			Stadija BP Marka un numurs AR-1-3-1	
Datums (gads, mēnesis) 03.2016.			Rasējums: Nožogojošā barjera. Zaļās ielas žogs.			Mērogs: 1:20	
Arhīva Nr.							