

LR VZD VIDUSDAUGAVAS REĢIONĀLĀ NODAĻA

BŪVJU TEHNISKĀS INVENTARIZĀCIJAS LIETU KOPSAVILKUMS

Ēkas

Būves kadastra apzīmējums	Būves nosaukums	Ārsienu materiāls	Virszemes stāvu skaits	Būvtilpums (kub.m.)	Apbūves laukums (kv.m.)	Fiziskais nolietojums (%)	Patvaļīgās būvniecības pazīmes
Adrese: Jēkabpils raj., Jēkabpils, Madonas iela 50, Pasta indekss 5202							
56010012029003	Bērnu dārzs	Ķieģeļi/ paneli	2	3641	503.2	30	NAV
56010012029004	Saimniecības ēka	Ķieģeļu mūris	1	786	224.3	35	NAV
56010012029005	Šķūnis	Koks	1	50	16.0	55	NAV
56010012029006	Pagrabs	Dzelzsbetons/ betons	1	87	31.7	40	NAV
56010012029007	Nojume	Koks	1	47	22.5	50	NAV
56010012029008	Nojume	Koks	1	47	22.5	50	NAV
56010012029009	Nojume	Koks	1	72	34.1	50	NAV
56010012029010	Nojume	Koks	1	72	34.1	50	NAV
56010012029011	Nojume	Koks	1	72	34.2	50	NAV
56010012029012	Nojume	Koks	1	72	34.1	50	NAV

Tehniskās inventarizācijas lietu kopsavilkuma sagatavotājs: Tatjana Zapisak

Izpildes datums 03.01.2008

(Paraksts)

Reģionālās nodaļas vadītājs (pilnvarotā persona)

Jānis Bebris

(Vārds, Uzvārds)

(Paraksts)



Datums: 2008. gada "03." janvārī

LATVIJAS REPUBLIKAS VALSTS ZEMES DIENESTS
VIDUSDAUGAVAS REĢIONĀLĀ NODAĻA

**BŪVES
KADASTRĀLĀS UZMĒRĪŠANAS
LIETA**

Lietas numurs	56010012029003-01
Lapu skaits	8
Kadastra apzīmējums	56010012029003
Nosaukums	Bērnu dārzs
Adrese	Madonas iela 50, Jēkabpils, Jēkabpils raj.

Atzīme par atsavināšanas aizliegumu vai apgrūtinājumu		
(pamatojums)	(paraksts)	(Vārds, Uzvārds)

Atzīme par reģistrāciju Nekustamā īpašuma valsts kadastra informācijas sistēmā

Kadastrālās uzmērīšanas izpildītāji:
Izpildes datums: 03.01.2008

Tatjana Zapisak

(paraksts)

Kadastrālās uzmērīšanas darba pārbaudītājs:
Pārbaudes datums: 03.01.2008

Jānis Bebris

(paraksts)

Reģionālās nodaļas vadītājs (pilnvarotā persona):

Jānis Bebris

(Vārds, Uzvārds)

(paraksts)

Datums: 2008. gada 03. janvārī



INFORMĀCIJA PAR PASŪTĪJUMU

Kadastrālās uzmērīšanas pasūtītāji: Jēkabpils pilsētas pašvaldība

Iesniegtie dokumenti:

19.10.2007. Nr.62550, Jēkabpils pilsētas dome, Pasūtījuma pieteikums

INFORMĀCIJA PAR BŪVI

Pamatinformācija	
Nosaukums	Bērnu dārzs
Galvenais lietošanas veids	1263 Skolas, universitātes un zinātniskās pētniecības ēkas
Kapitalitātes grupa	I
Virszemes stāvu skaits	2
Pazemes stāvu skaits	0
Telpu grupu skaits	1
Dzīvokļu skaits	0
Ekspluatācijas uzsākšanas gads	1975
Ekspluatācijā pieņemšanas gads	
Patvaļīgās būvniecības pazīmes	NAV
Fiziskais nolietojums	30
Apsekošanas datums	03.12.2007

Konstruktīvie elementi		
Konstruktīvais elements	Materiāls	Apraksts
Pamati	Dzelzsbetons/ betons	
Ārsienas	Ķieģeļi/ paneļi	
Pārsegumi	Dzelzsbetons/ betons	
Jumts	Cits materiāls	

Tehniskie rādītāji		
Veids	Apjoms (mērvienība)	Nosaukums
Apbūves laukums	503.2 apbūves laukuma kv.m.	
Būvtilpums	3641 kub.m.	

Labiekārtojumi		
Veids	Apjoms (skaits)	Apraksts
Vietējā centralizētā apkure		
Elektroapgāde		
Aukstā ūdens apgāde		
Karstā ūdens apgāde		
Kanalizācija		

Veids	Apjoms (skaits)	Apraksts
Tualetes telpa	5	
Savietotā sanitārtehniskā telpa	2	

BŪVES EKSPLIKĀCIJA

Kopējā platība	875.9
Lietderīgā platība	875.9
Nedzīvojamo telpu platība	875.9
Nedzīvojamo iekštelpu platība	875.9

TELPU GRUPAS EKSPLIKĀCIJA

Telpu grupas numurs	Adreses numurs	Telpu grupas nosaukums	Telpu grupas kopējā platība
001		Bērnu dārzs	875.9

Telpu grupas numurs	Adreses numurs	Telpu grupas lietošanas veids
001		1263 Izglītības telpu grupa

Stāvs	Telpas numurs	Telpas nosaukums	Telpas platība		Telpas augstums	Patvaļīgās būvniecības pazīme
			Nedzīvojamā iekštelpa	Nedzīvojamā ārtelpa		
1	1	Telpa	35.2		3.18	
1	2	Savienotā sanitārtehniskā telpa	11.7		3.18	
1	3	Vējtveris	1.4		3.18	
1	4	Kāpņu telpa	15.8		3.18	
1	5	Kabinets	10.3		3.18	
1	6	Dušas telpa	2.1		3.18	
1	7	Kabinets	10.8		3.18	
1	8	Kabinets	9.0		3.18	
1	9	Kabinets	9.4		3.18	
1	10	Kabinets	8.7		3.18	
1	11	Noliktava	8.3		3.18	
1	12	Koridors	5.5		3.18	
1	13	Koridors	7.9		3.18	
1	14	Kāpņu telpa	17.3		3.18	
1	15	Savienotā sanitārtehniskā telpa	12.7		3.18	
1	16	Telpa	35.4		3.18	
1	17	Telpa	7.5		3.18	


Stāvs	Telpas numurs	Telpas nosaukums	Telpas platība		Telpas augstums	Patvaļīgās būvniecības pazīme
			Nedzīvojamā iekštelpa	Nedzīvojamā ārtelpa		
1	18	Ģērbtuve	8.2		3.18	
1	19	Vējtveris	1.5		2.10	
1	20	Koridors	1.4		2.10	
1	21	Koridors	0.3		2.07	
1	22	Telpa	51.6		3.18	
1	23	Palīgtelpa	2.2		3.18	
1	24	Noliktava	2.0		3.18	
1	25	Palīgtelpa	1.4		3.18	
1	26	Tualete	1.4		3.18	
1	27	Koridors	27.4		3.18	
1	28	Zāle	75.6		3.18	
1	29	Noliktava	1.8		3.18	
1	30	Palīgtelpa	2.3		3.18	
1	31	Telpa	52.1		3.18	
1	32	Koridors	0.3		2.07	
1	33	Telpa	7.4		3.18	
1	34	Ģērbtuve	8.2		3.18	
1	35	Koridors	1.3		2.10	
1	36	Vējtveris	1.5		2.10	
2	37	Telpa	67.6		3.01	
2	38	Mazgātava	10.6		3.01	
2	39	Tualete	4.7		2.30	
2	40	Palīgtelpa	2.1		3.01	
2	41	Ģērbtuve	17.7		3.01	
2	42	Kāpņu telpa	4.8		3.01	
2	43	Ģērbtuve	17.7		3.01	
2	44	Palīgtelpa	2.1		3.01	
2	45	Tualete	4.6		2.30	
2	46	Mazgātava	10.6		3.01	
2	47	Telpa	67.9		3.01	
2	48	Telpa	67.5		3.01	
2	49	Mazgātava	10.6		3.01	
2	50	Tualete	4.5		2.30	
2	51	Palīgtelpa	2.1		3.01	
2	52	Ģērbtuve	17.4		3.01	
2	53	Kāpņu telpa	4.9		3.01	
2	54	Ģērbtuve	17.3		3.01	
2	55	Palīgtelpa	2.2		3.01	

Stāvs	Telpas numurs	Telpas nosaukums	Telpas platība		Telpas augstums	Patvaļīgās būvniecības pazīme
			Nedzīvojamā iekštelpa	Nedzīvojamā ārtelpa		
2	56	Tualete	4.5		3.01	
2	57	Mazgātava	10.7		3.01	
2	58	Telpa	66.9		3.01	
Kopā			875.9	0.0		
Nedzīvojamo telpu platība			875.9			

Madonas iela

Būves punkta koordinātas
Latvijas koordinātu sistēmā LKS-92

Būves punkta Nr	x	y
7	614937	265694
8	614935	265707
9	614933	265721
10	614921	265738

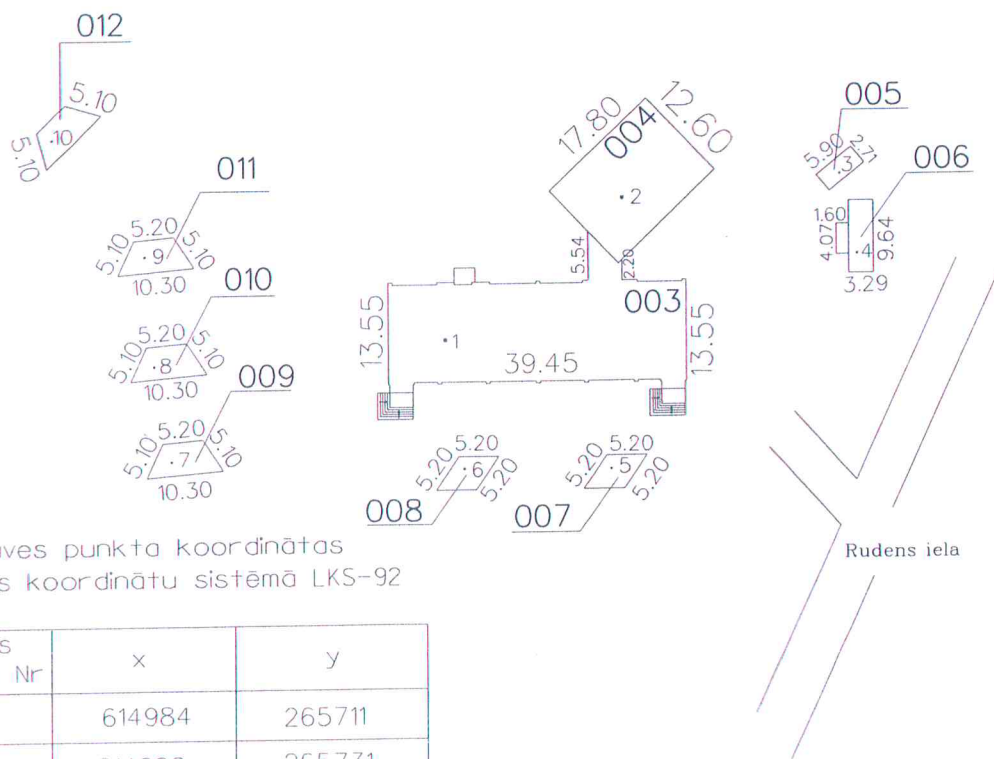

Būves punkta koordinātas
Latvijas koordinātu sistēmā LKS-92

Būves punkta Nr	x	y
1	614984	265711
2	614996	265731
3	615024	265732
4	615026	265723
5	614994	265692
6	614974	265692

APBŪVES PLĀNS

Zemes vienības kadastra apzīmējums

Mērogs


56010012029 003

1:1000


Uzmērīja


T.Zapisaka

02.01.2008

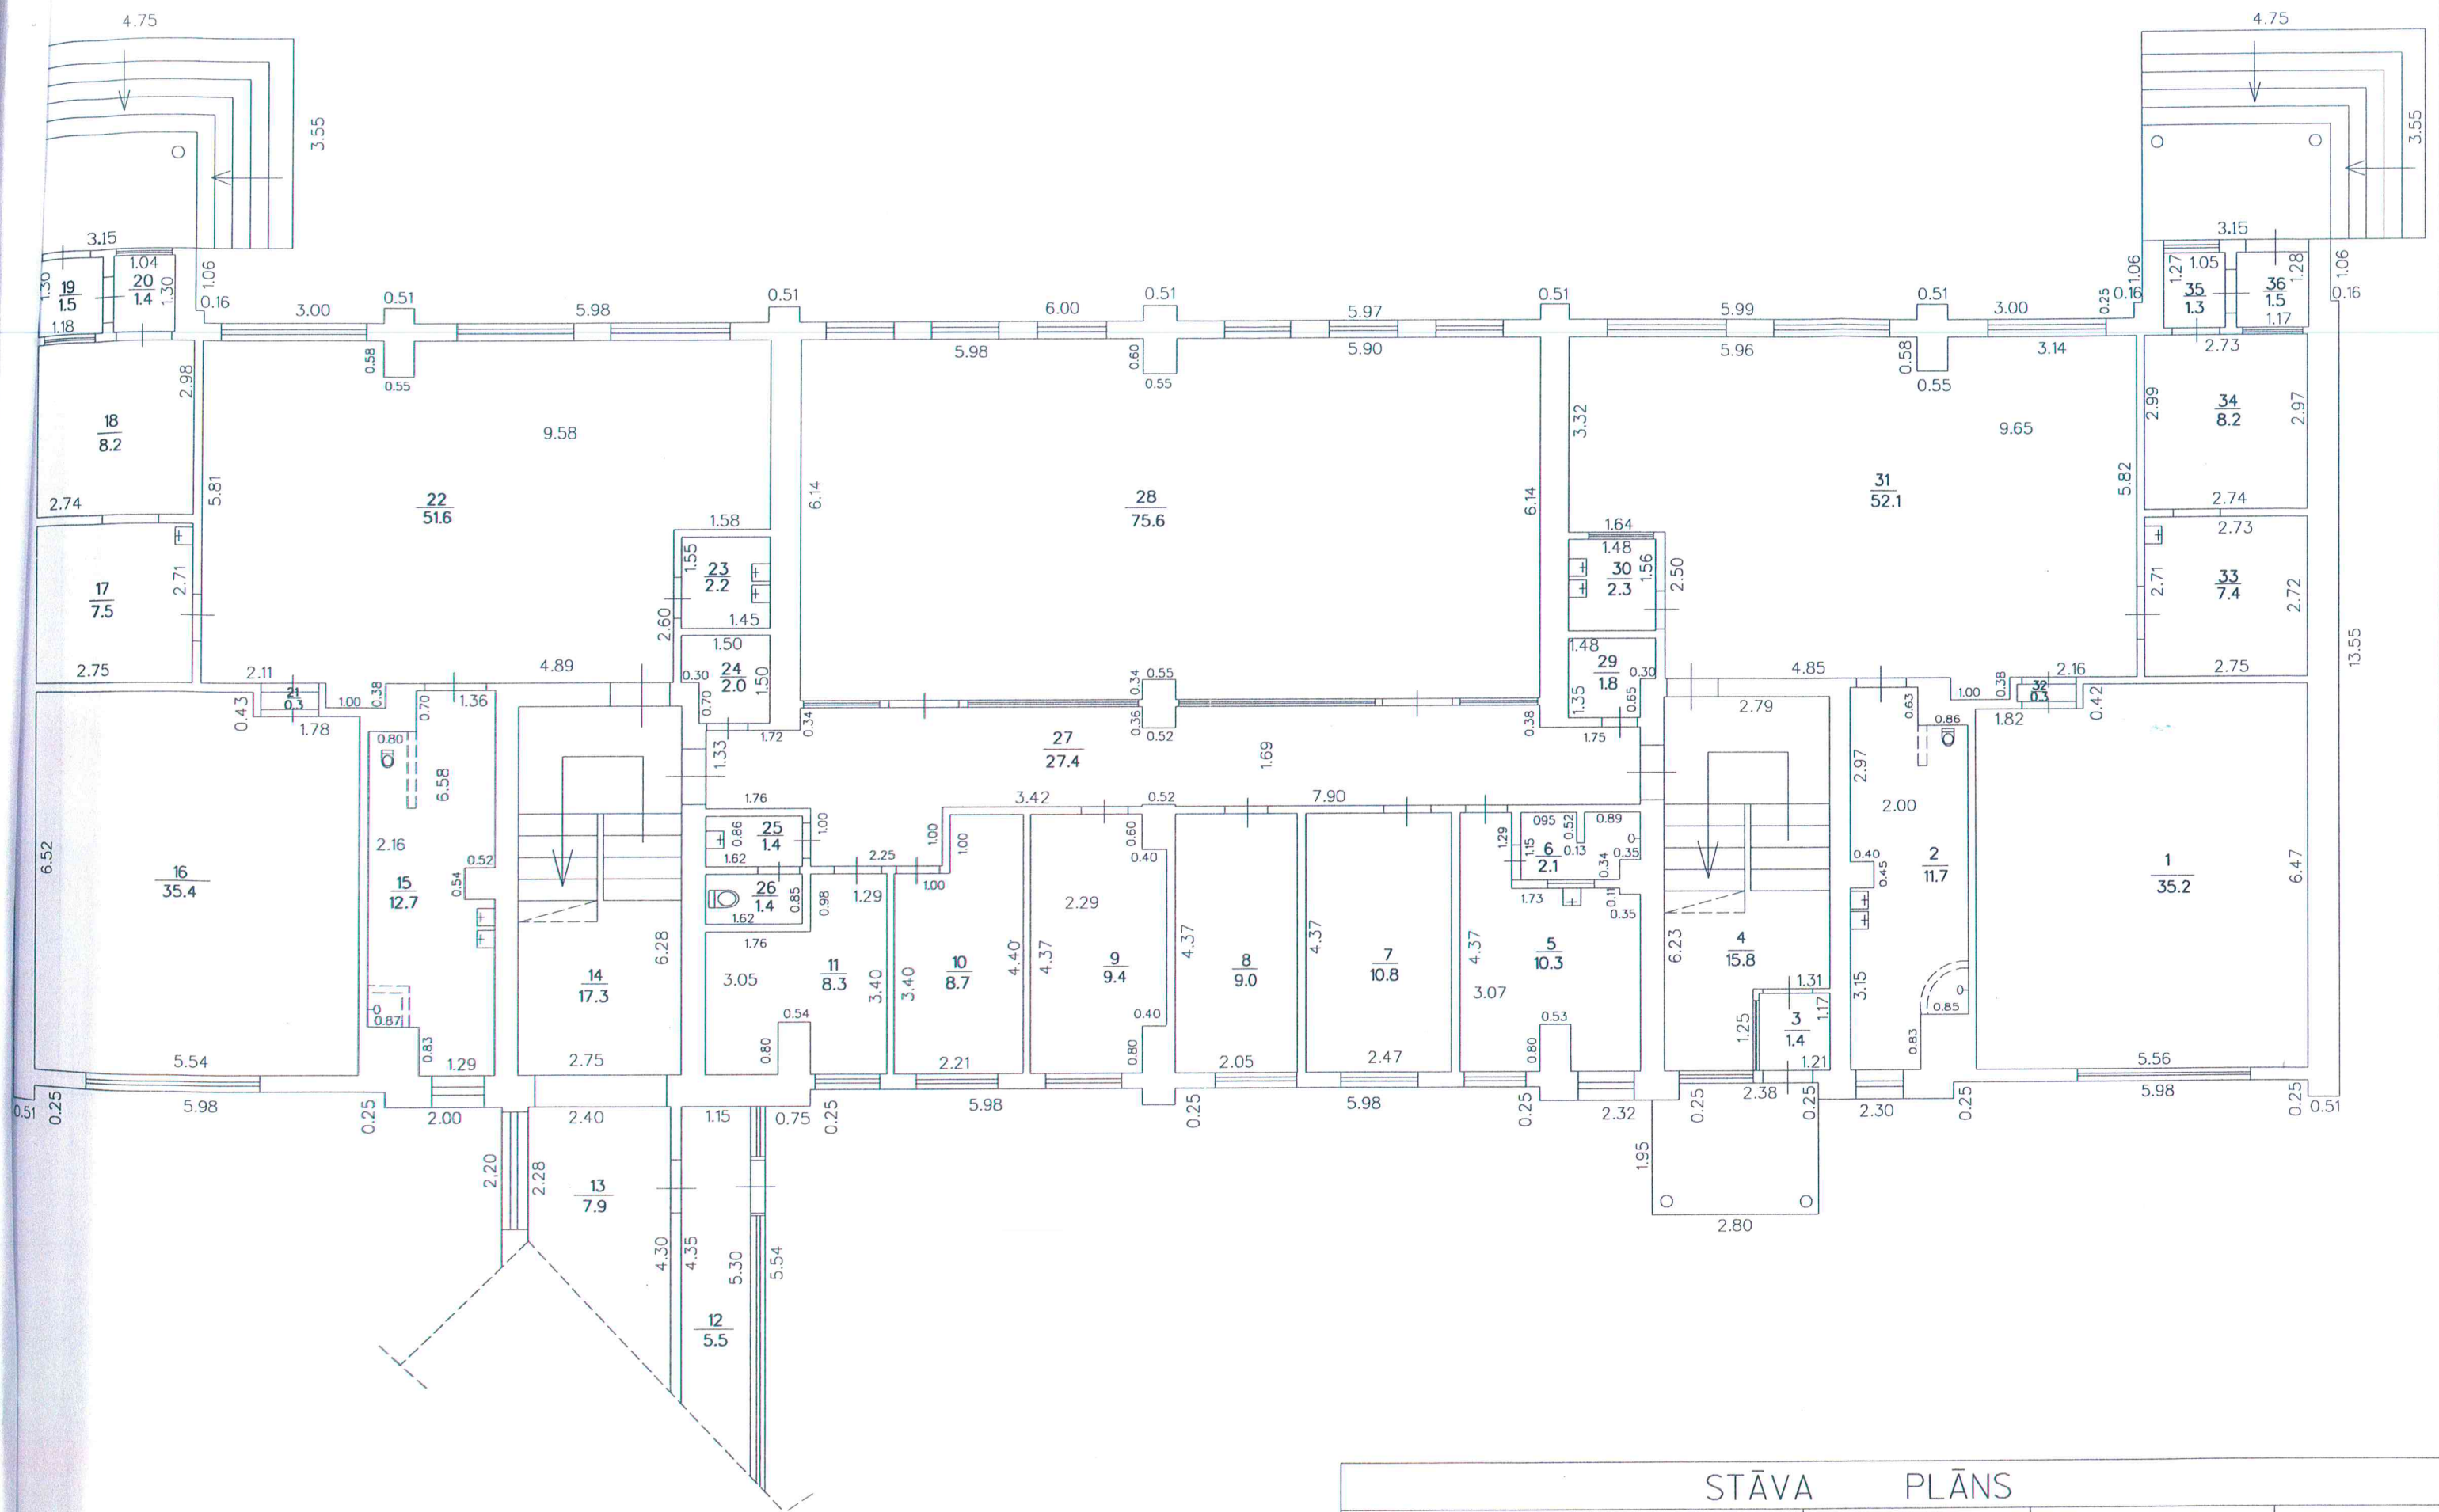

STĀVA PLĀNS			
Būves kadastra apzīmējums	Stāva numurs	Stāva augstums	Mērogs
5601 001 2029 003	1	3.18	1:100
Uzmērīja	T.Zapisaka		02.01.2008

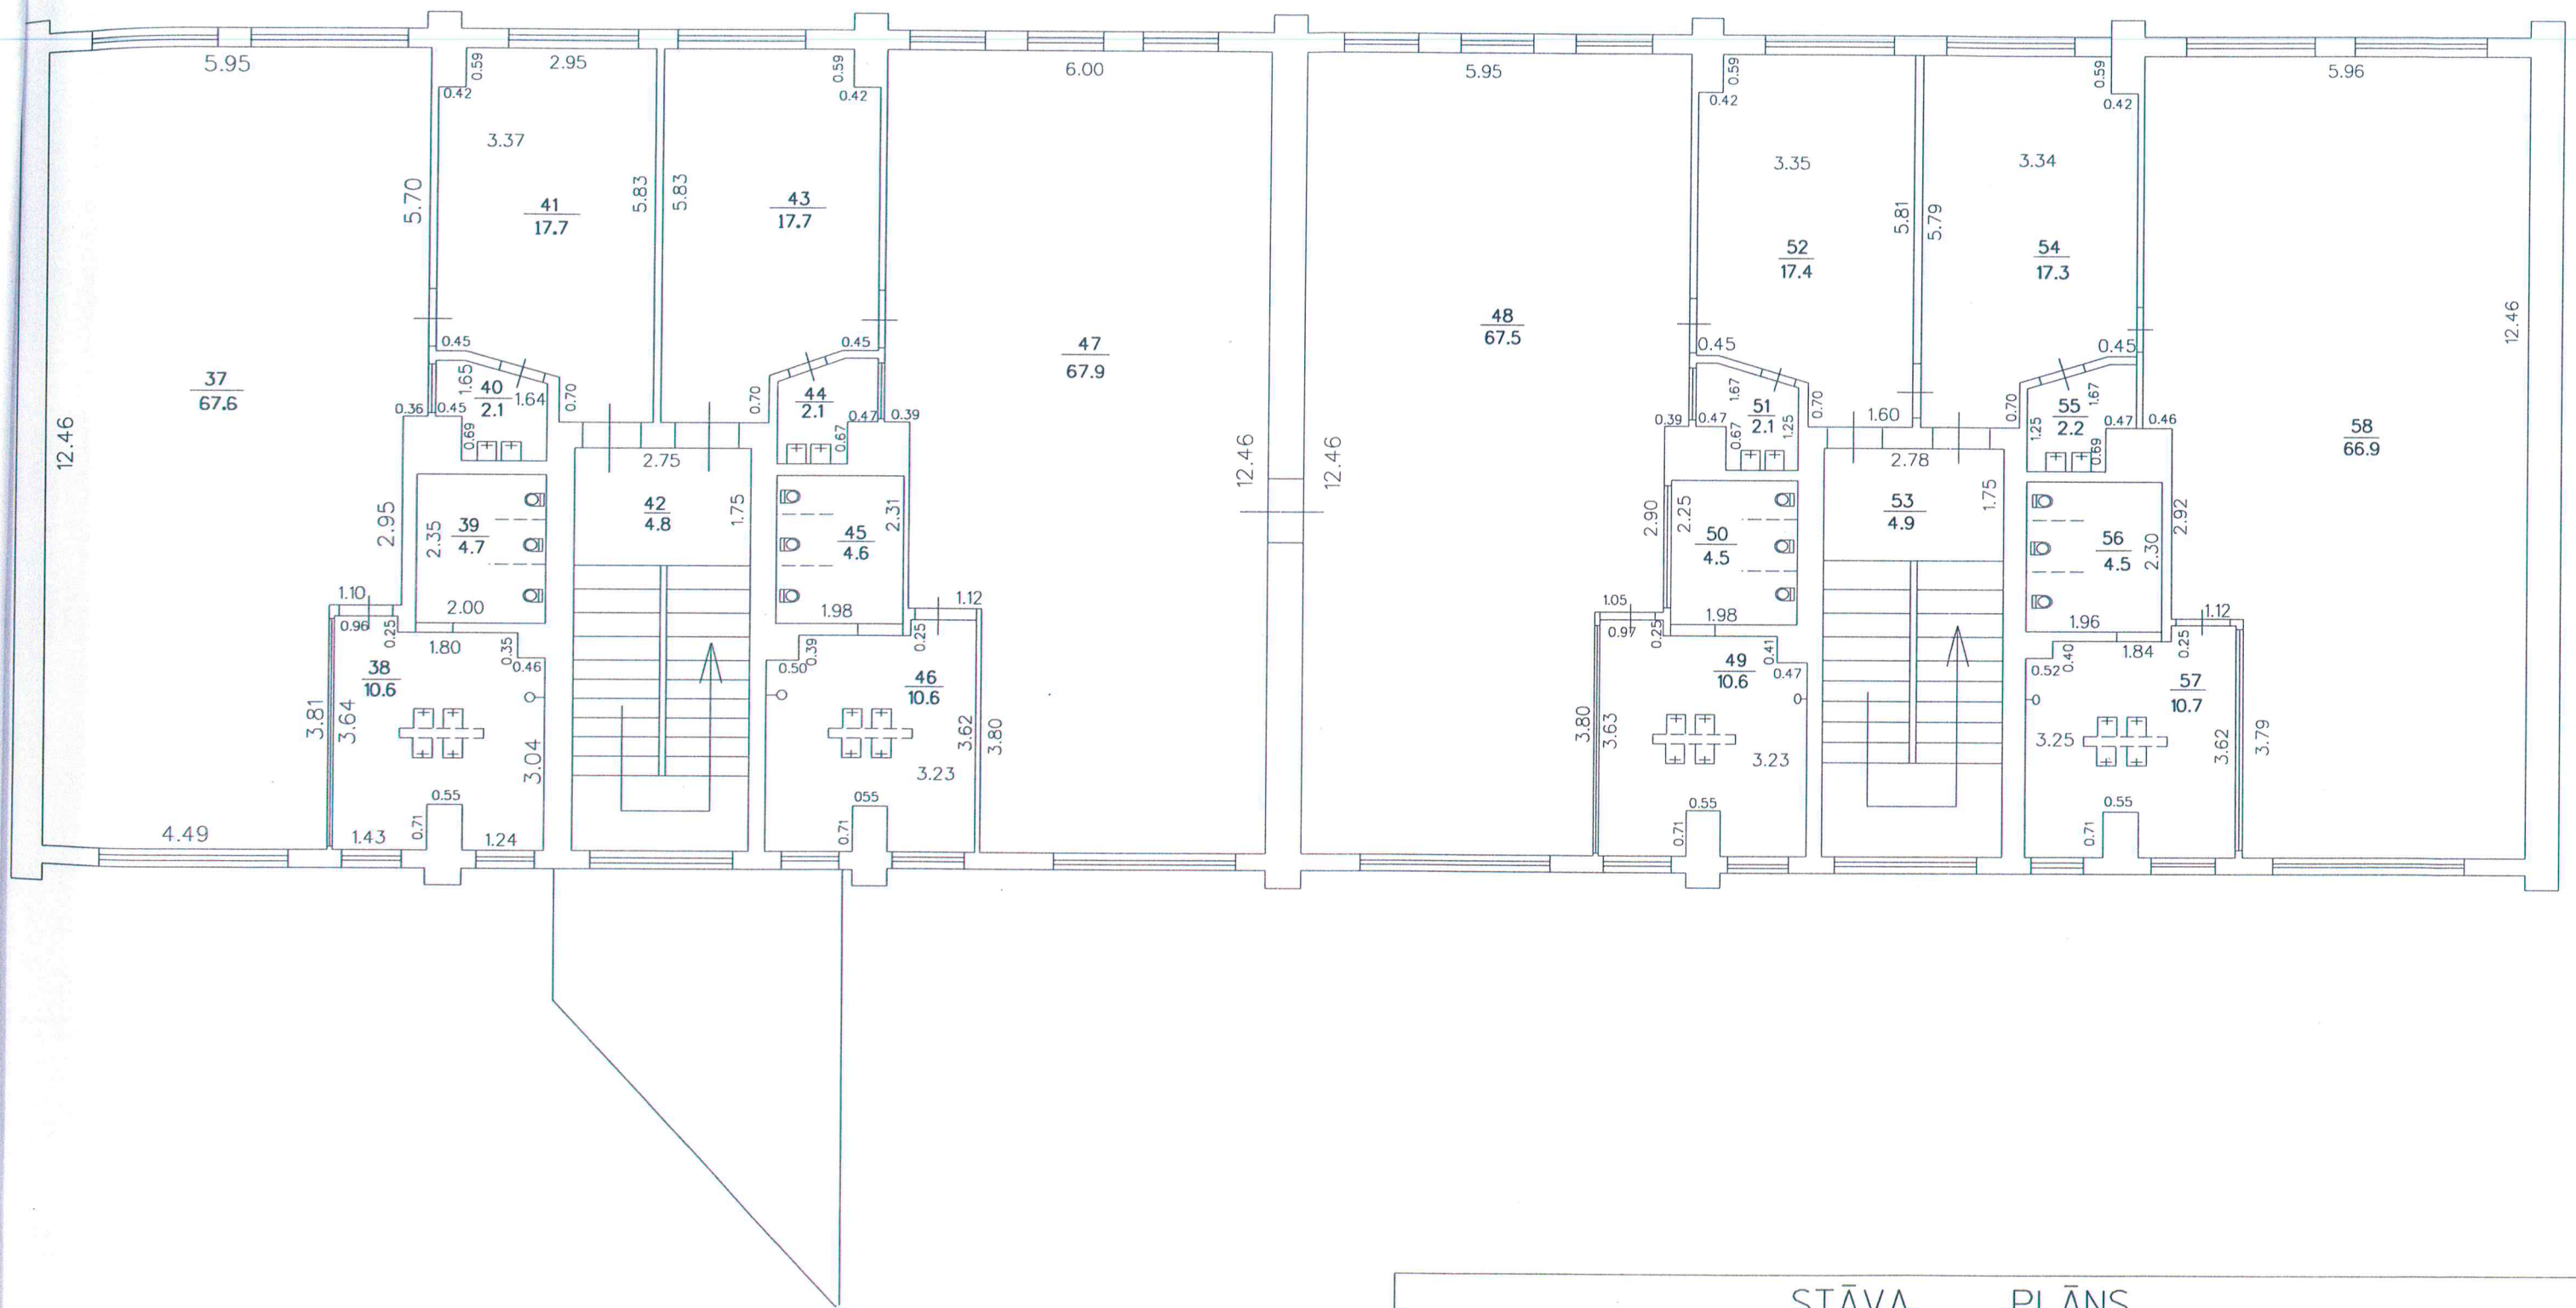

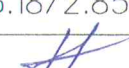STĀVA PLĀNS			
Būves kadastra apzīmējums	Stāva numurs	Stāva augstums	Mērogs
5601 001 2029 003	2	3.18/2.85	1:100
Uzmērīja	T.Zapisaka		02.01.2008

LATVIJAS REPUBLIKAS VALSTS ZEMES DIENESTS
VIDUSDAUGAVAS REĢIONĀLĀ NODAĻA

**BŪVES
KADASTRĀLĀS UZMĒRĪŠANAS
LIETA**

Lietas numurs	56010012029004-01
Lapu skaits	6
Kadastra apzīmējums	56010012029004
Nosaukums	Saimniecības ēka
Adrese	Madonas iela 50, Jēkabpils, Jēkabpils raj.

Atzīme par atsavināšanas aizliegumu vai apgrūtinājumu		
(pamatojums)	(paraksts)	(Vārds, Uzvārds)

Atzīme par reģistrāciju Nekustamā īpašuma valsts kadastra informācijas sistēmā

Kadastrālās uzmērīšanas izpildītāji:

Izpildes datums: 03.01.2008

Tatjana Zapisak

(paraksts)

Kadastrālās uzmērīšanas darba pārbaudītājs:

Pārbaudes datums: 03.01.2008

Jānis Bebris

(paraksts)

Reģionālās nodaļas vadītājs (pilnvarotā persona):

Jānis Bebris

(Vārds, Uzvārds)

(paraksts)

Datums: 2008. gada 03. janvārī



[Handwritten signature]

INFORMĀCIJA PAR PASŪTĪJUMU

Kadastrālās uzmērīšanas pasūtītāji: Jēkabpils pilsētas pašvaldība

Iesniegtie dokumenti:

19.10.2007. Nr.62550, Jēkabpils pilsētas dome, Pasūtījuma pieteikums

INFORMĀCIJA PAR BŪVI

Pamatinformācija	
Nosaukums	Saimniecības ēka
Galvenais lietošanas veids	1201 Nedzīvojamo ēku palīgēkas
Kapitalitātes grupa	I
Virszemes stāvu skaits	1
Pazemes stāvu skaits	0
Telpu grupu skaits	1
Dzīvokļu skaits	0
Ekspluatācijas uzsākšanas gads	1975
Ekspluatācijā pieņemšanas gads	
Patvaļīgās būvniecības pazīmes	NAV
Fiziskais nolietojums	35
Apsekošanas datums	03.12.2007

Konstruktīvie elementi		
Konstruktīvais elements	Materiāls	Apraksts
Pamati	Dzelzsbetons/ betons	
Ārsienas	Ķieģeļu mūris	
Pārsegumi	Dzelzsbetons/ betons	
Jumts	Cits materiāls	

Tehniskie rādītāji		
Veids	Apjoms (mērvienība)	Nosaukums
Apbūves laukums	224.3 apbūves laukuma kv.m.	
Būvtilpums	786 kub.m.	

Labiekārtojumi		
Veids	Apjoms (skaits)	Apraksts
Vietējā centralizētā apkure		
Elektroapgāde		
Aukstā ūdens apgāde		
Karstā ūdens apgāde		
Kanalizācija		

Veids	Apjoms (skaits)	Apraksts
Tualetes telpa	1	
Vannas (dušas) telpa	1	

BŪVES EKSPLIKĀCIJA

Kopējā platība	173.8
Lietderīgā platība	173.8
Nedzīvojamo telpu platība	173.8
Nedzīvojamo iekštelpu platība	173.8


TELPU GRUPAS EKSPLIKĀCIJA

Telpu grupas numurs	AdreSES numurs	Telpu grupas nosaukums	Telpu grupas kopējā platība
001		Saimniecības ēka	173.8


Telpu grupas numurs	AdreSES numurs	Telpu grupas lietošanas veids
001		1201 Nedzīvojamo ēku palīgēkas telpu grupa

Stāvs	Telpas numurs	Telpas nosaukums	Telpas platība		Telpas augstums	Patvalīgās būvniecības pazīme
			Nedzīvojamā iekštelpa	Nedzīvojamā ārtelpa		
1	1	Katlu telpa	39.0		3.39	
1	2	Noliktava	20.8		3.39	
1	3	Palīgtelpa	8.2		3.15	
1	4	Noliktava	8.6		3.15	
1	5	Koridors	4.4		3.15	
1	6	Palīgtelpa	6.1		3.15	
1	7	Elektrosadales telpa	3.8		3.15	
1	8	Virtuve	22.6		3.15	
1	9	Koridors	5.7		3.15	
1	10	Veļas mazgātava	10.6		3.15	
1	11	Veļas mazgātava	12.7		3.15	
1	12	Palīgtelpa	9.0		3.15	
1	13	Palīgtelpa	14.2		3.15	
1	14	Dušas telpa	1.9		3.15	
1	15	Tualete	1.0		3.15	
1	16	Palīgtelpa	1.4		3.15	
1	17	Koridors	3.8		3.15	

Stāvs	Telpas numurs	Telpas nosaukums	Telpas platība		Telpas augstums	Patvalīgās būvniecības pazīme
			Nedzīvojamā iekštelpa	Nedzīvojamā ārtelpa		
Kopā			173.8	0.0		
Nedzīvojamo telpu platība			173.8			

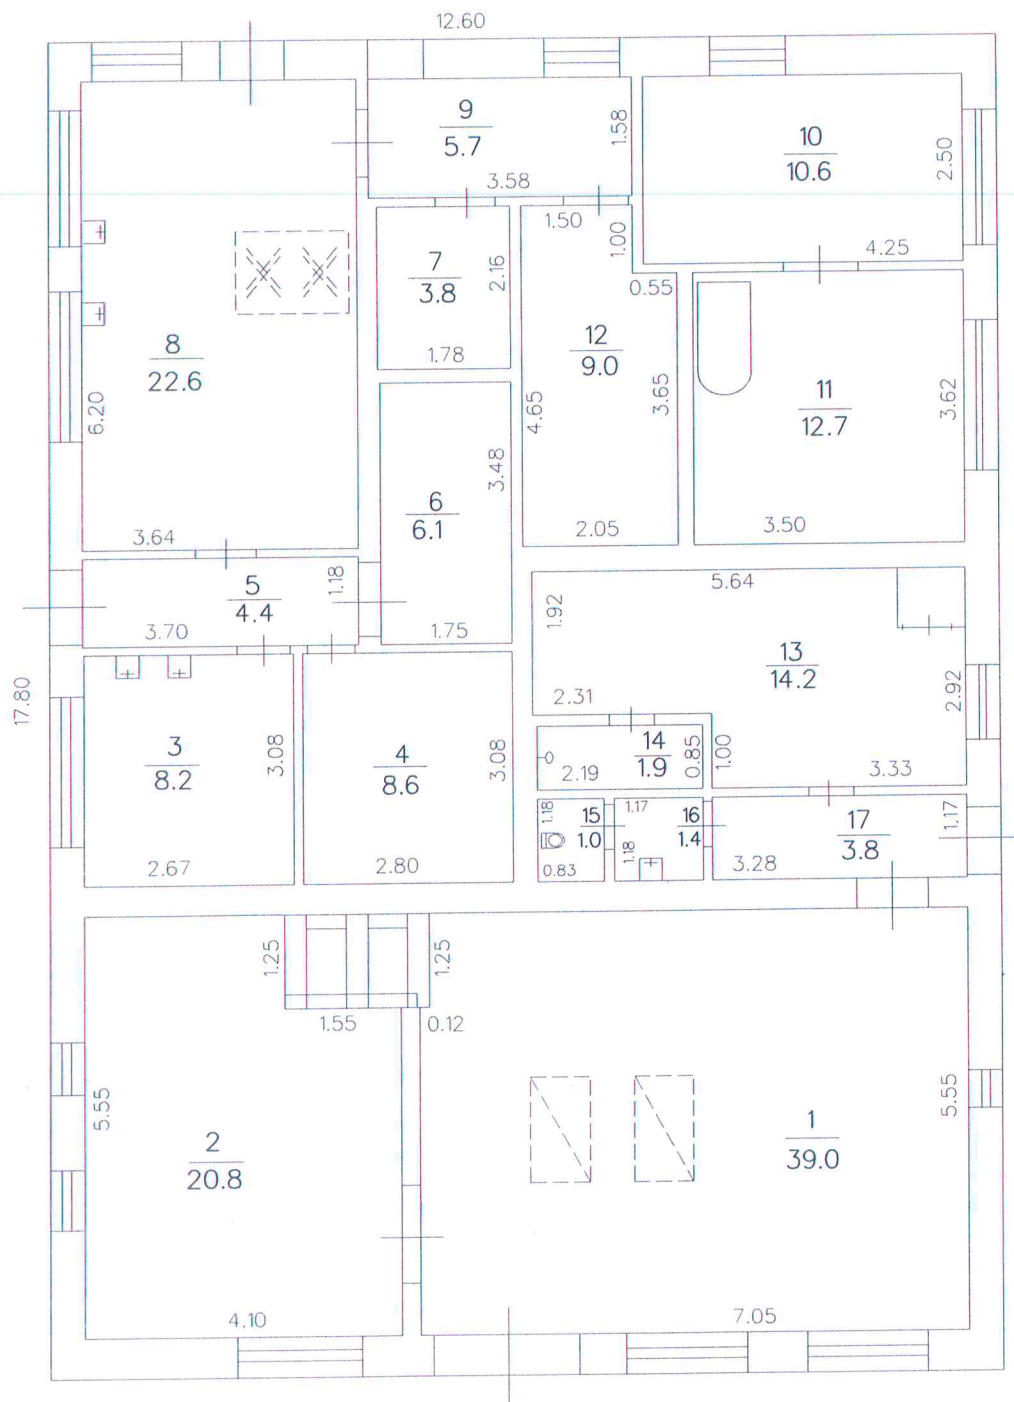

STĀVA PLĀNS

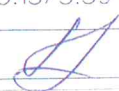Būves kadastra apzīmējums	Stāva numurs	Stāva augstums	Mērogs
5601 001 2029 004	1	3.15/3.39	1:100
Uzmērija	T.Zapisaka		02.01.2008