



Fasāde starp asīm 1-3

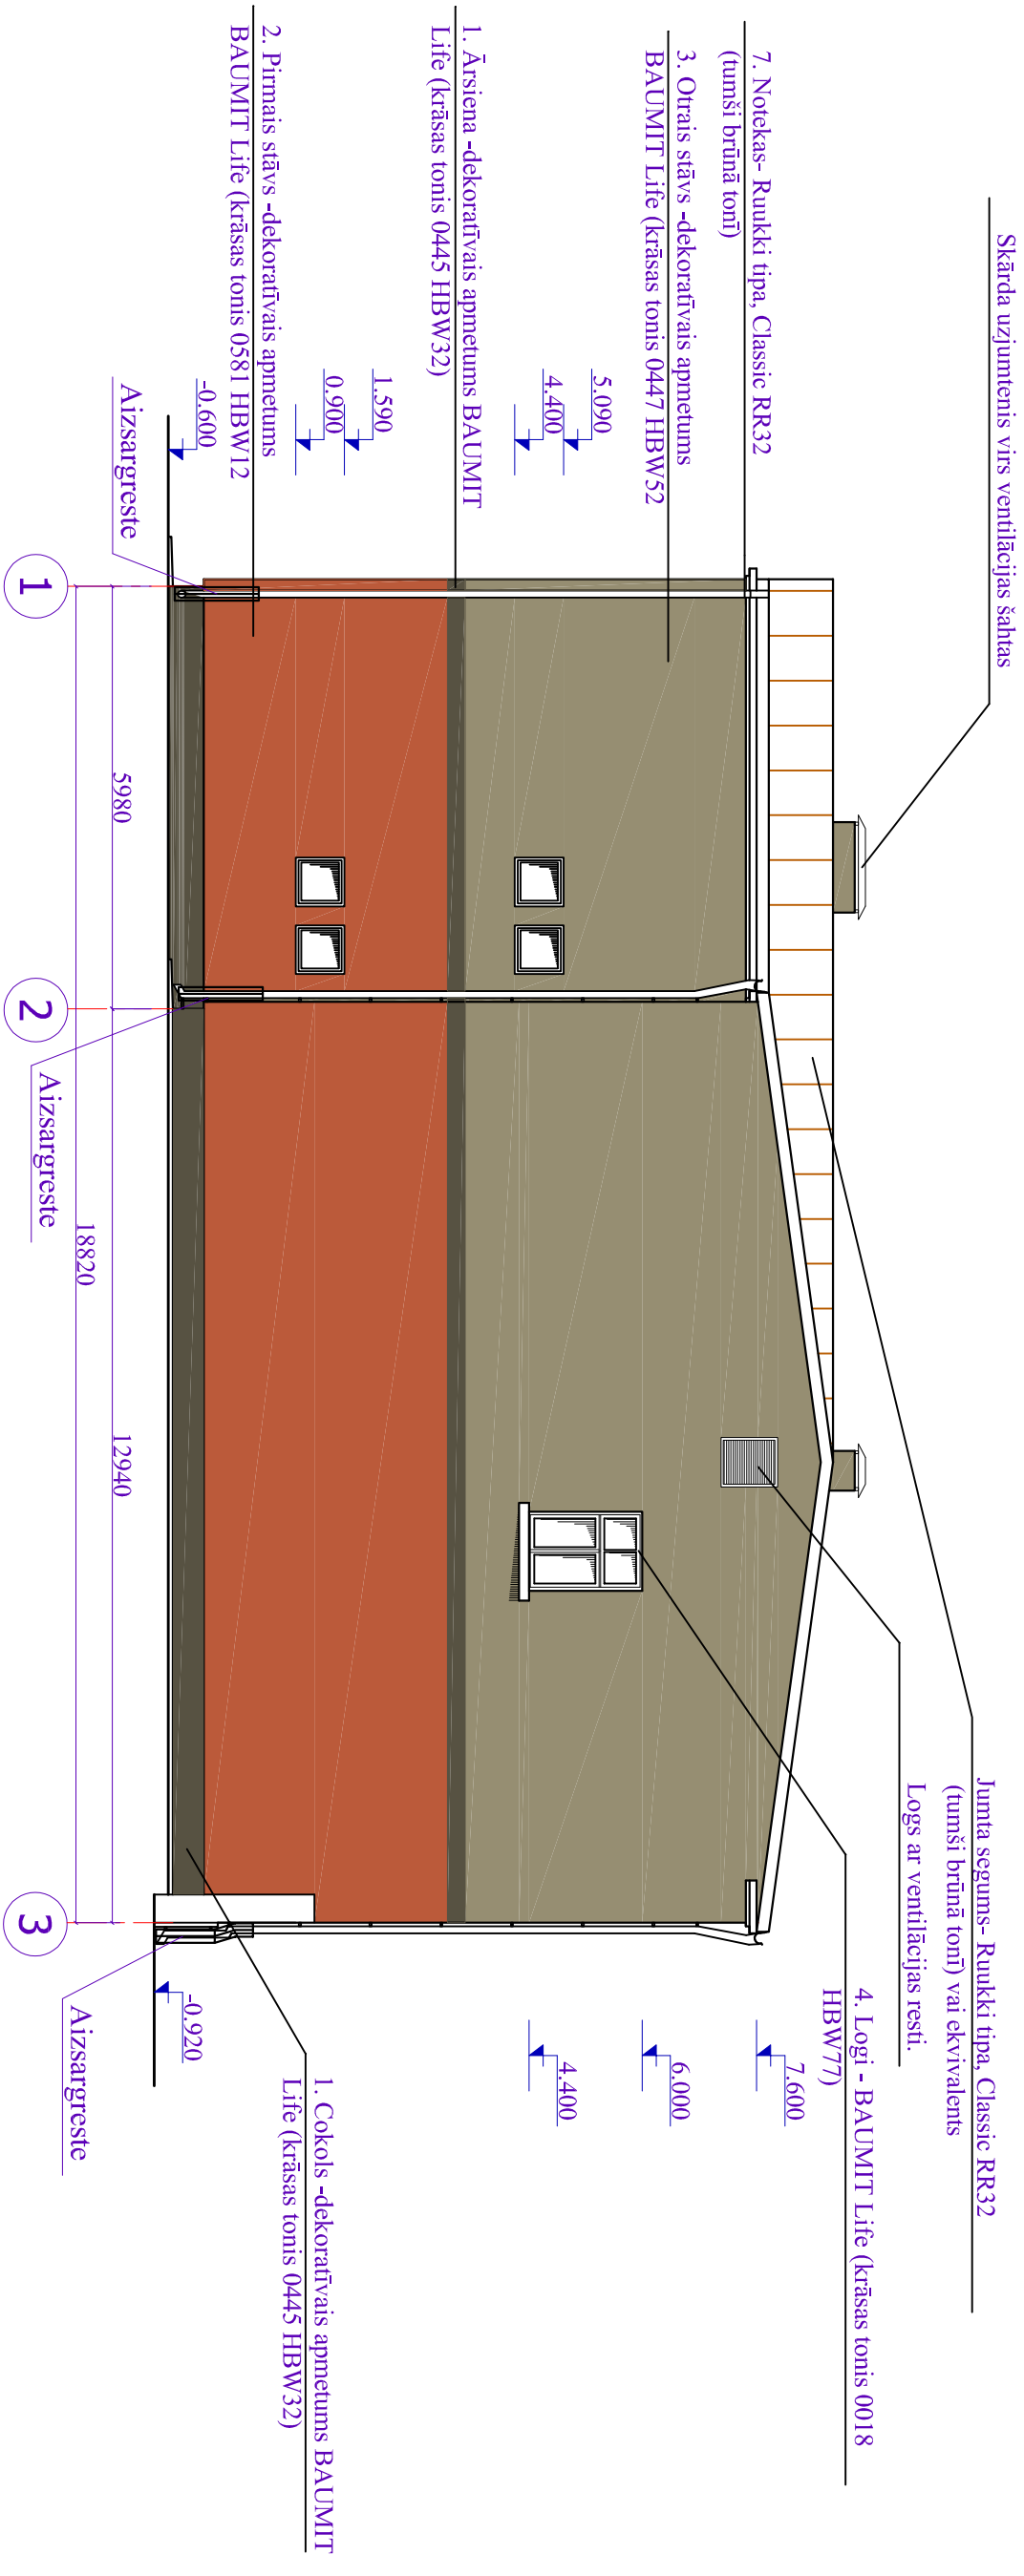

Piezīmes:

1. Par atzīmi 0.000 pieņemts dzīvojamās ēkas esošais grīdas līmenis, kas atbilst absolūtai augstuma atzīmei 83.35 Latvijas normālo augstumu sistēmā.
2. Visus logu un durvju ailu izmērus precizēt uz vietas pirms darbu uzsākšanas.

<div><div></div><div><div>KOMUNĀLPROJEKTS</div><div>BŪVKOMERSANTA</div><div>REGISTR. Nr. 2007 - R</div></div></div>				Būvobjekta nosaukums			
				Dzīvojamās mājas pārbūve par viesmīcu Bīvības ielā 187, Jekabpīlī			
				<i>Fasāde stārp asīm 1-3.</i>			
Amats		Uzvārds	Paraksts	Datums		<u>Lapas saturs</u>	
Būvproj.d.v.	D.Lukšēvica			04.04.2016		Pastūfījuna Nr.	
Izstrādāja	O.Pavloviča			04.04.2016		Saskaņots	
Arh. reg. Nr.	Uzvārds	Paraksts	Datums				
14354							AR-10