



MEZGLS A'

M 1:20

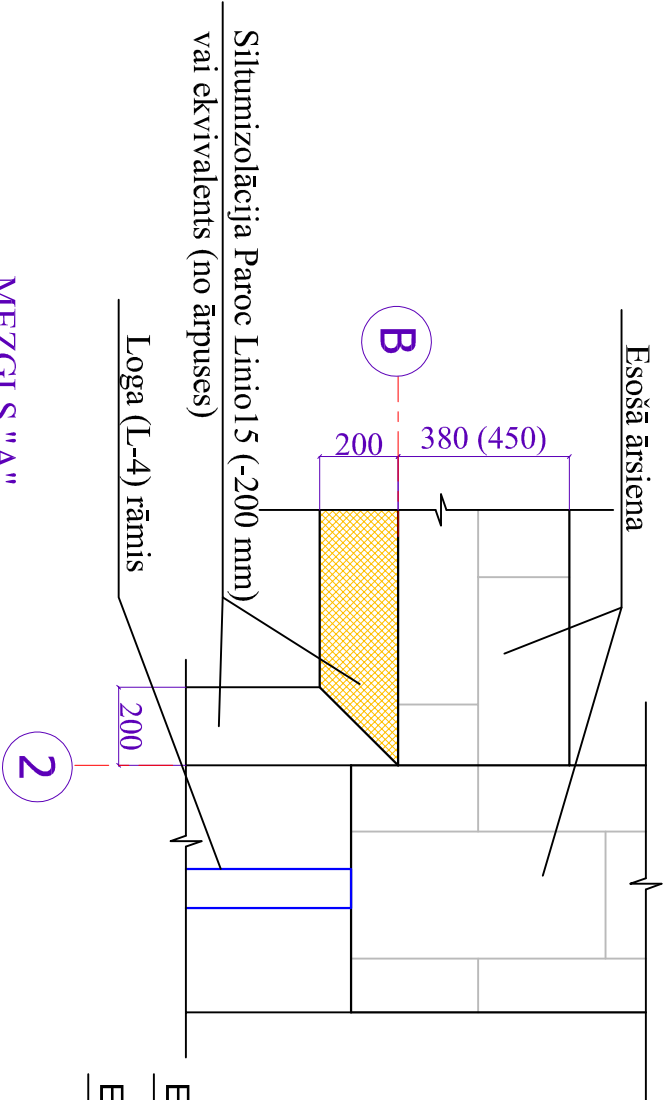


MEZGLS "A"

M 1:20

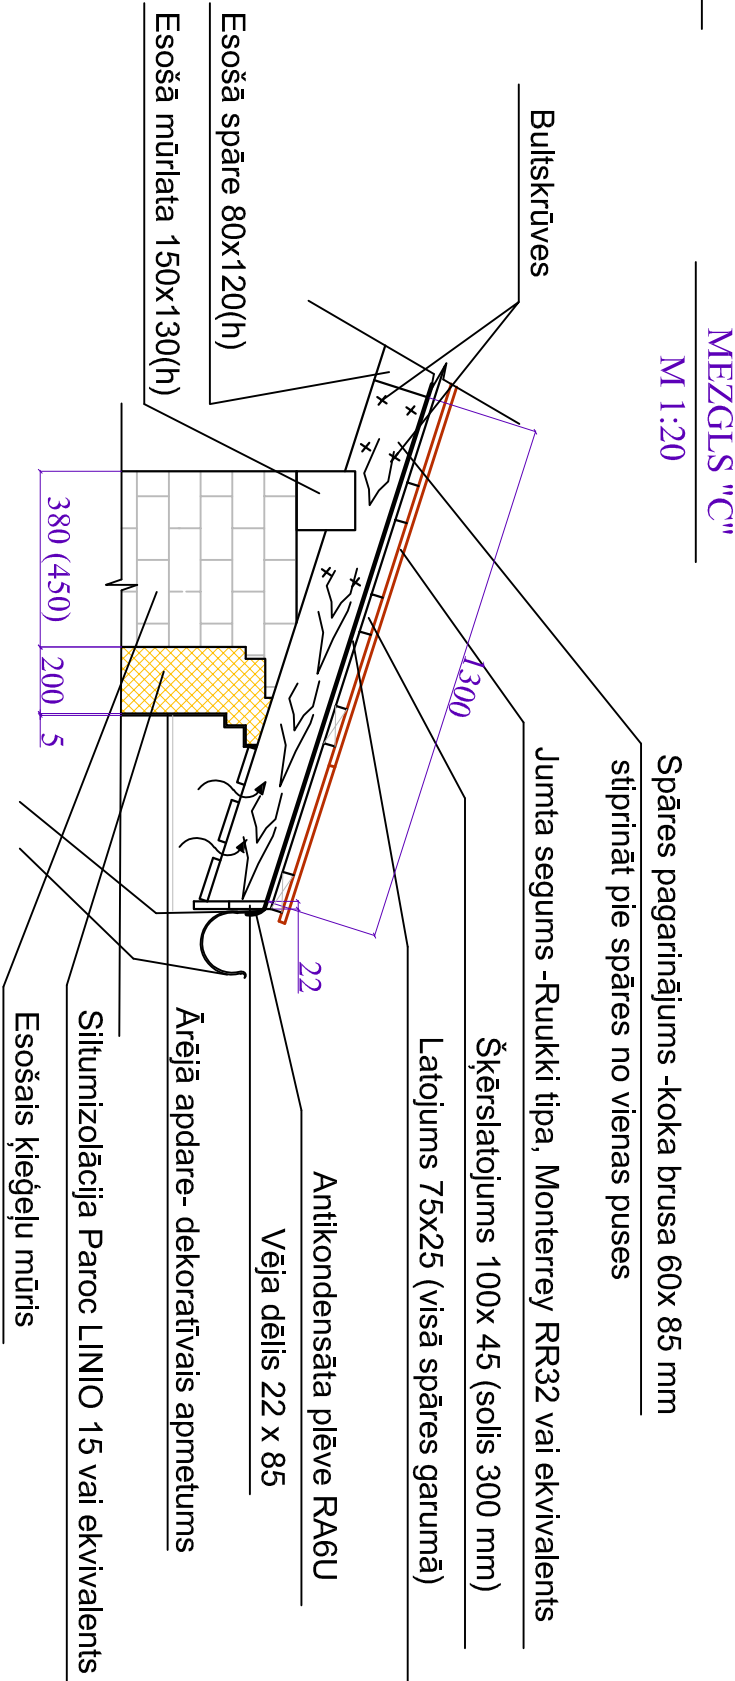


MEZGLS "C"

M 1:20

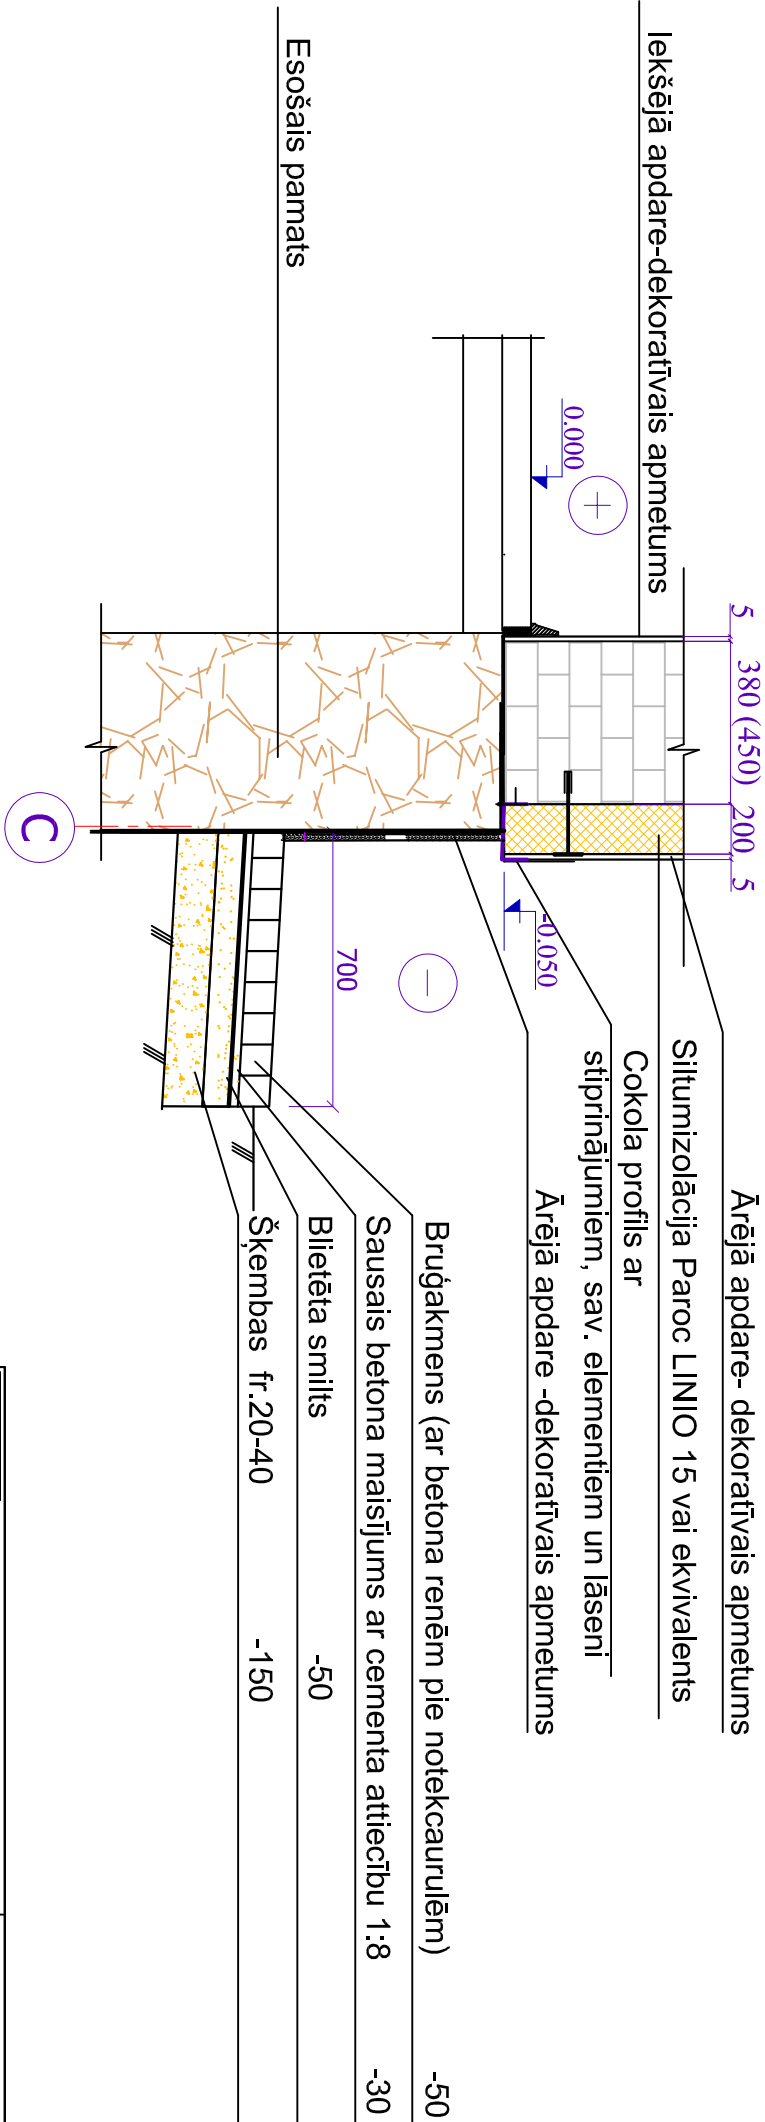

Piezīmes:

1. Pirms siltināšanas darbiem veikt ārsienu un cokola daļas konstrukciju remontu.
2. Pēc siltināšanas darbiem ir jāparedz jauno ārējo skārda palodžu ierīkošana. Izmērus precizēt uz vietas.
- 3.Izbūvējot apmai pie ūdens notekām ierīkot reni lietus ūdens novadīšanai.
- 4.Bīvēntas PROCLIMA vai ekvivalents -izbūvēt saskaņā ar ražotāja rekomendācijām (piemēram: Proclima.lv, Arīva.lv).

				Būvobjekta nosaukums			
KOMUNĀLPROJEKTS BŪVKOMERSANTA REĢISTR. Nr. 2667 - R				Dzīvojamās mājas pārbūve par viesnīcu Brīvības ielā 187, Jēkabpīlī			
				<i>Mezgli A', A, C.</i>			
Amats		Uzvārds		Paraksts		Datums	
Būvproj.d.v.		D.Lukševiča				04.05.2016.	
Izstrādāja		O.Pavloviča				04.05.2016.	
Arh. reg. Nr.		Uzvārds		Paraksts		Datums	
14354							
				Lapas saturs			
				Pasūtījuma Nr.			
				16-32-004			
				Mērogs			
				1:100			
				Skaņots			
				1:100			
				Lapas marka un Nr.			
				AR-13			
				Lapu sk.			