


MEZGLS "B"

M 1:10

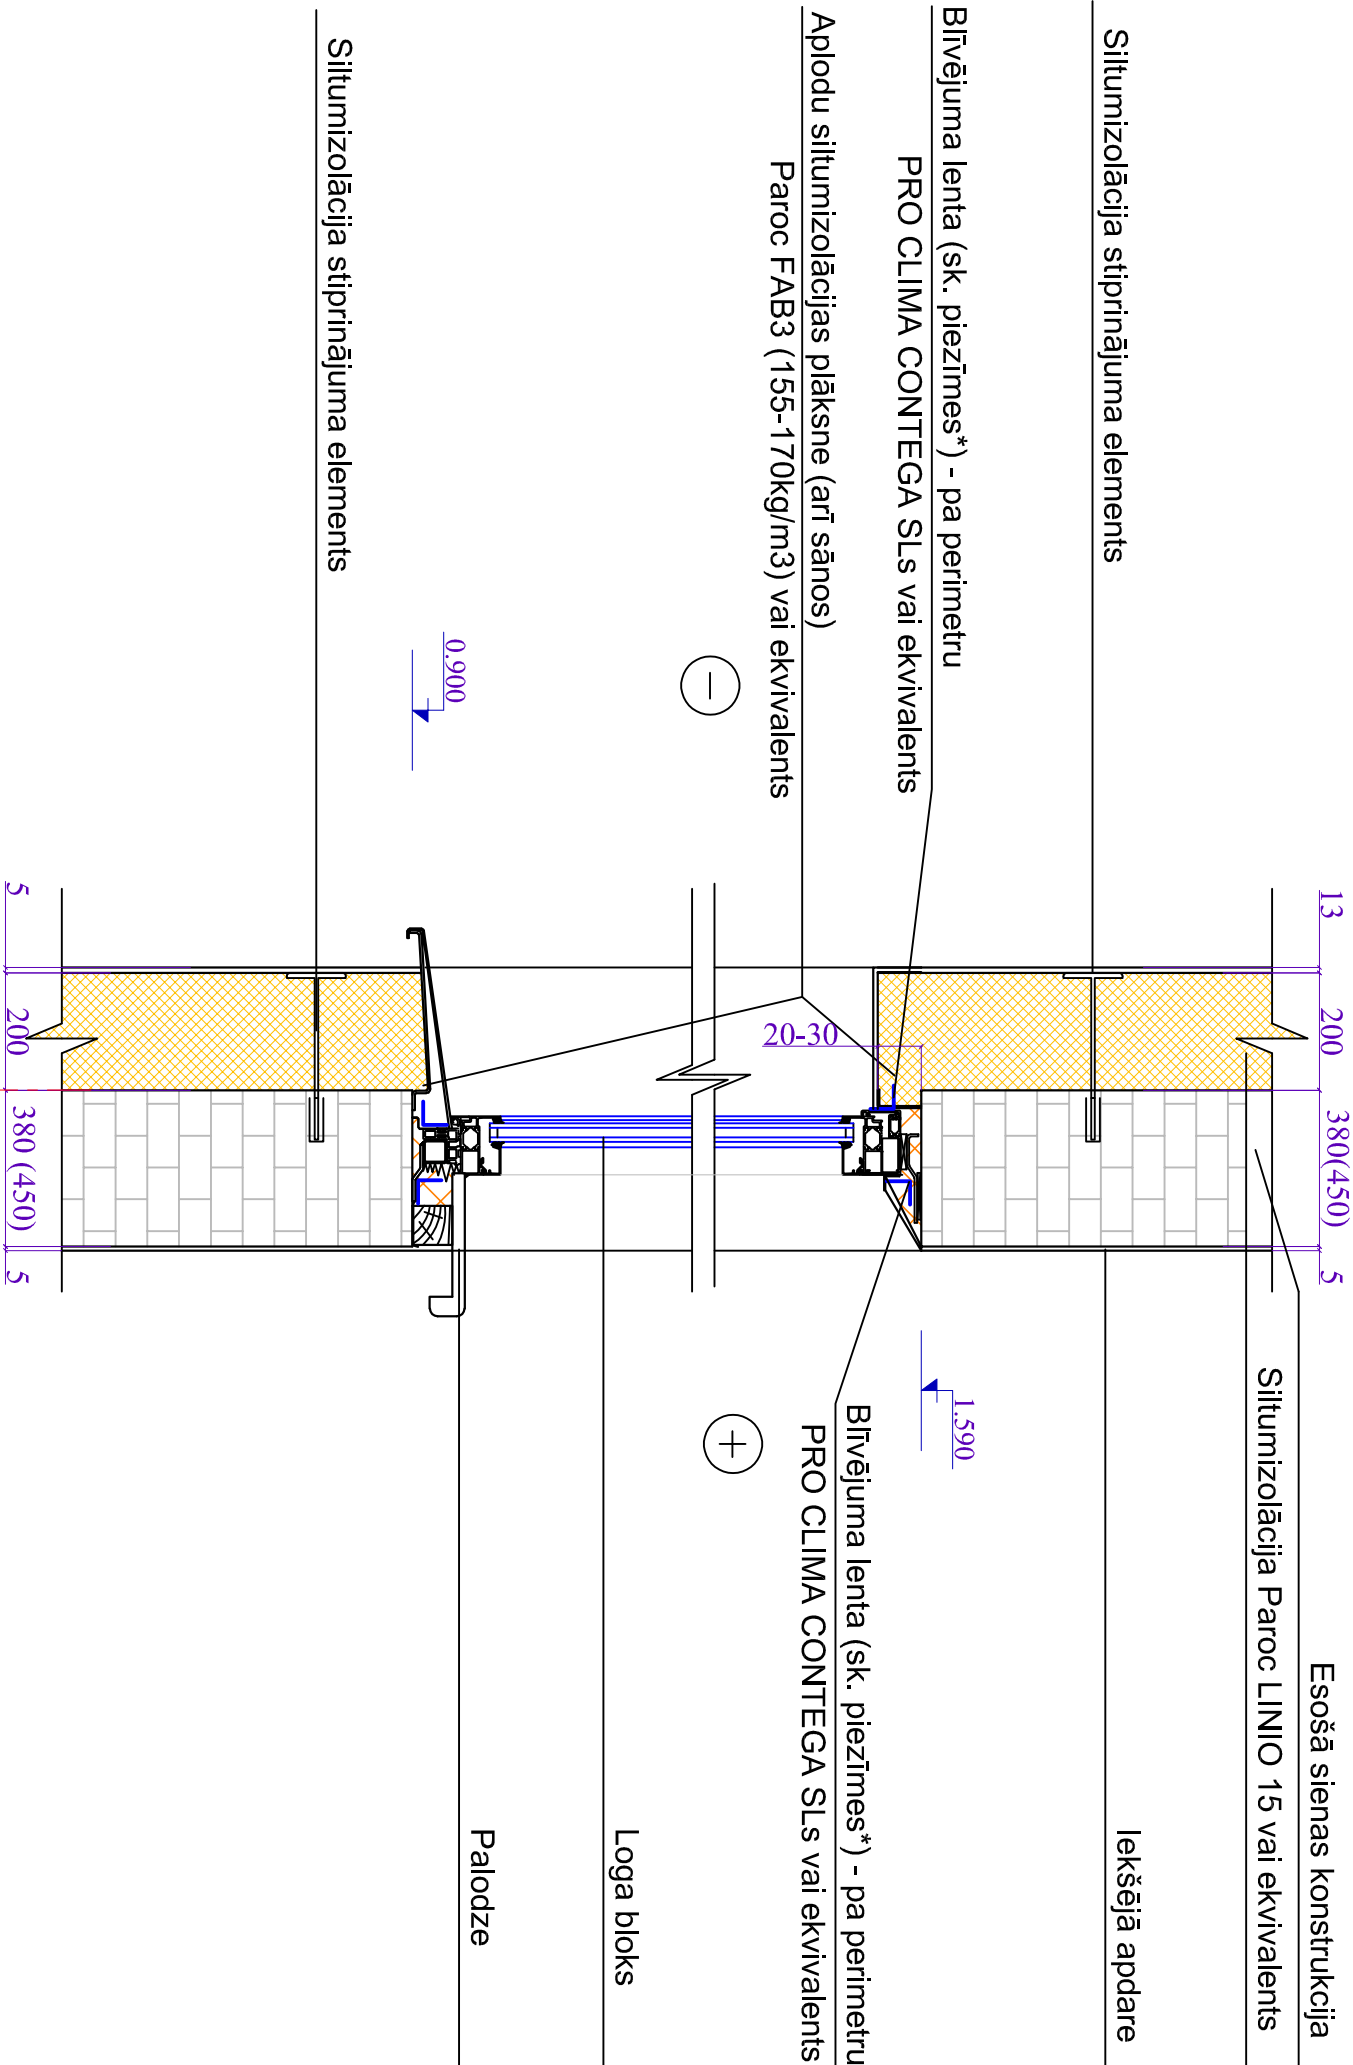

- Piezīmes:
1. Pirms siltināšanas darbiem veikt ārsienu un cokola daļas konstrukciju remontu.
  2. Pēc siltināšanas darbiem ir jāparedz jauno ārējo skārda palodžu ierīkošana. Izmērus precizēt uz vietas.
  3. Izbūvējot apmali pie ūdens notekām ierīkot reni lietus ūdens novadīšanai.
  4. Bīvēlentas PROCLIMA vai ekvivalents -izbūvēt saskaņā ar ražotāja rekomendācijām (piemēram: Proclima.lv, Artīva.lv).

<div><div><div></div></div><div><div><div><div>KOMUNĀLPROJEKTS</div><div>BŪVKOMERSANTA</div><div>REĢISTR. Nr. 2667 - R</div></div></div></div></div>				<div>Būvobjekta nosaukums</div> <div>Dzīvojamās mājas pārbūve par viesnīcu</div> <div>Brīvības ielā 187, Jēkabpilī</div>					
Amats		Uzvārds		Paraksts		Datums		<div>Lapas saturs</div>	
								<div>Mezģls B.</div>	
Būvproj.d.v.		D.Lukšēviča				04.05.2016.		Pasūtītāja Nr.	
Izstrādāja		O.Pavloviča				04.05.2016.		16-32-004	
Arh. reg. Nr.		Uzvārds		Paraksts		Datums		Mērogs	
14354								1:100	
								Stadija	
								Saskaņots	
								BP	
								Lapas marka un Nr.	
								Lapu sk.	
								AR-14	