Pirmā stāva plāns

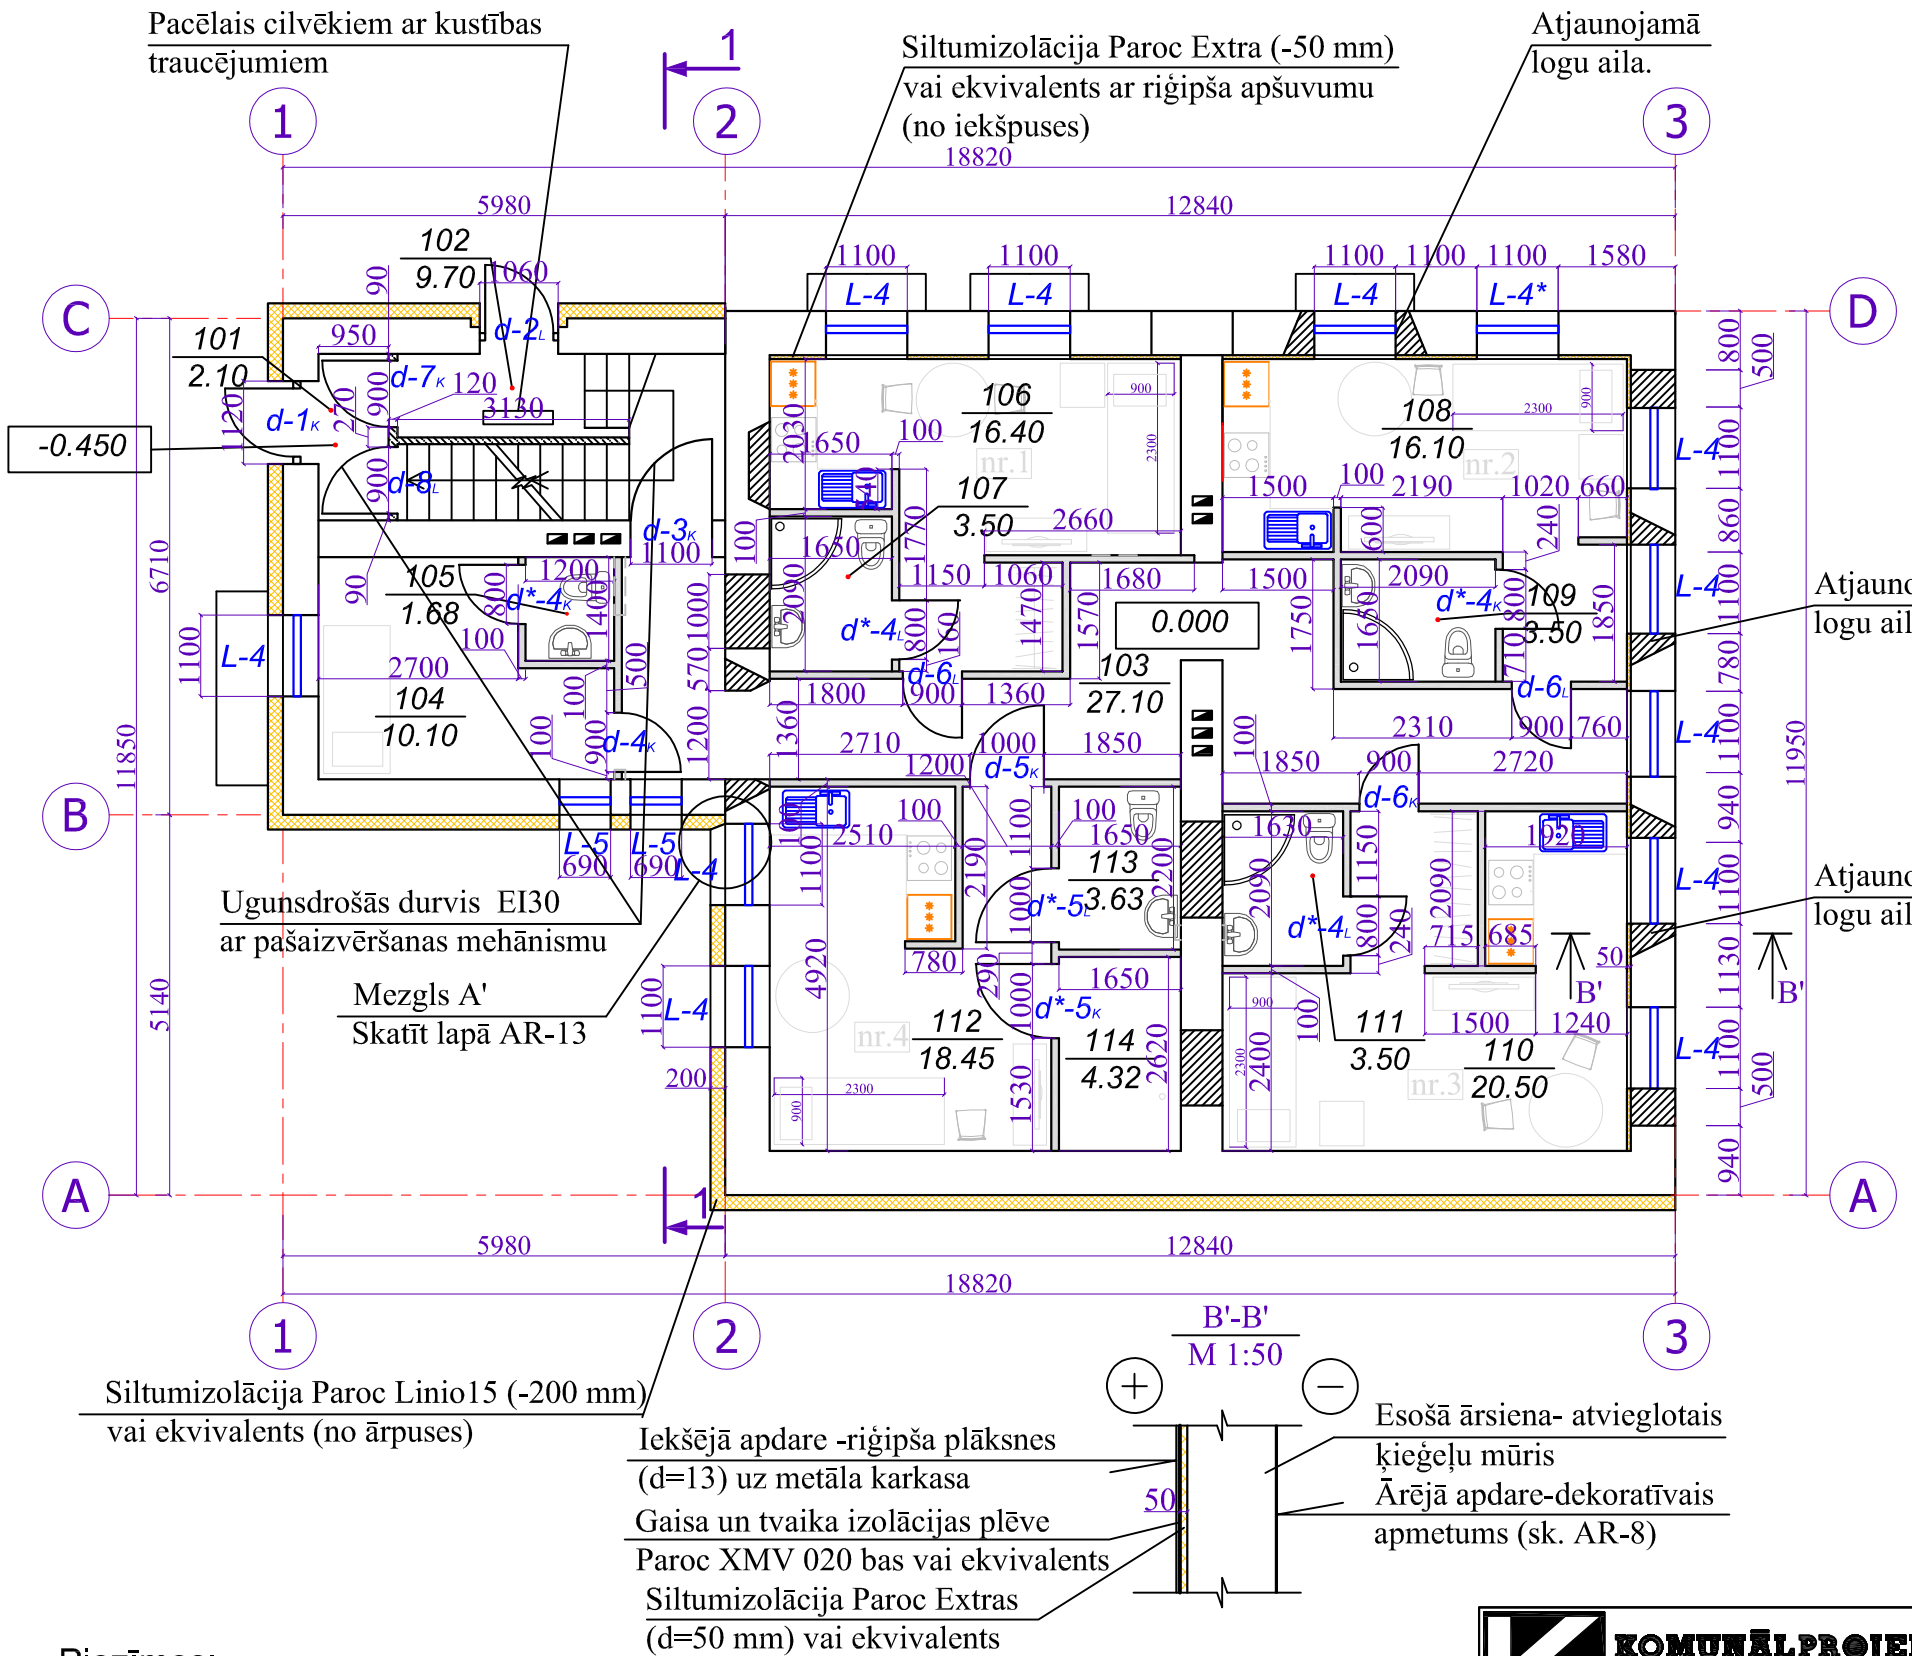

TELPU EKSPLIKĀCIJA		
Poz.	Nosaukums	Platība m²
101	Vējtveris	2.10
102	Kāpņu telpa	9.70
103	Gaitenis	27.10
104	Dežuranta telpa	10.10
105	Tualete	1.68
106	Studijas tipa istaba	16.40
107	Dušas telpa ar tualeti	3.50
108	Studijas tipa istaba	16.10
109	Dušas telpa ar tualeti	3.50
110	Studijas tipa istaba	20.50
111	Dušas telpa ar tualeti	3.50
112	Studijas tipa istaba invalīdiem	18.45
113	Invalīdu tualete	3.63
114	Invalīdu dušas telpa	4.32
	Kopā:	143.88

PIEŅEMTIE APZĪMĒJUMI

- -Esošās sienas un starpsienas
- -Izbūvējamās ailas
- -Aizbūvējamās ailas
- -Projektējamās vieglās metālkonstrukcijas starpsienas ar riģipša apšuvumu
- -Projektējamā ķieģeļu mūra ugunsdrošā starpsiena
- -Siltumizolācija akmensvate Paroc vai ekvivalents

Piezīmes:

1. Par atzīmi 0.000 pieņemts dzīvojamās ēkas esošais grīdas līmenis, kas atbilst absolūtai augstuma atzīmei 83.35 Latvijas normālo augstumu sistēmā.
2. Visus logu un durvju ailu izmērus precizēt uz vietas pirms darbu uzsākšanas.
3. Pirms siltināšanas darbu uzsākšanas veikt esošo ķieģeļu mūra remontu (ķieģeļu posmu nomaiņu un pārmūrēšanu, plaisu attīrīšanu un aizpildīšanu.
4. Dušastelpu durvju *d*-4L ; d*-4K ;d*-5L ;d*-5K* apakšējā daļā ierīkot gaisa pārplūdes restes D11 (300x157) Lindab firmas vai ekvivalents (sk. AVK daļu).

KOMUNĀLPROJEKTS
BŪVKOMERSANTA
REĢISTR. Nr. 2687 - R

Amats	Uzvārds	Paraksts	Datums
Būvproj.d.v.	D.Lukšēvica		04.05.2016.
Izstrādāja	O.Pavloviča		04.05.2016.
Arh. reg. Nr.	Uzvārds	Paraksts	Datums
14354			

Būvobjekta nosaukums
Dzīvojamās mājas pārbūve par viesnīcu
Brīvības ielā 187, Jēkabpilī

Lapas saturs
Pirmā stāva plāns.

Pasūtījuma Nr.	16-32-004	Mērogs	Stadija
Saskaņots		1:100	BP
		Lapas marka un Nr.	Lapu sk.
		AR-5	