
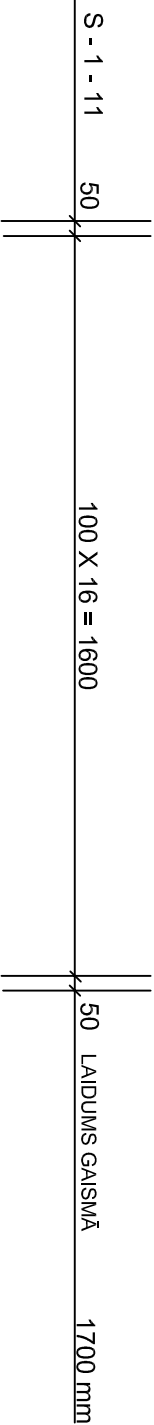


S - 1 - 11
(Pr 1-1)

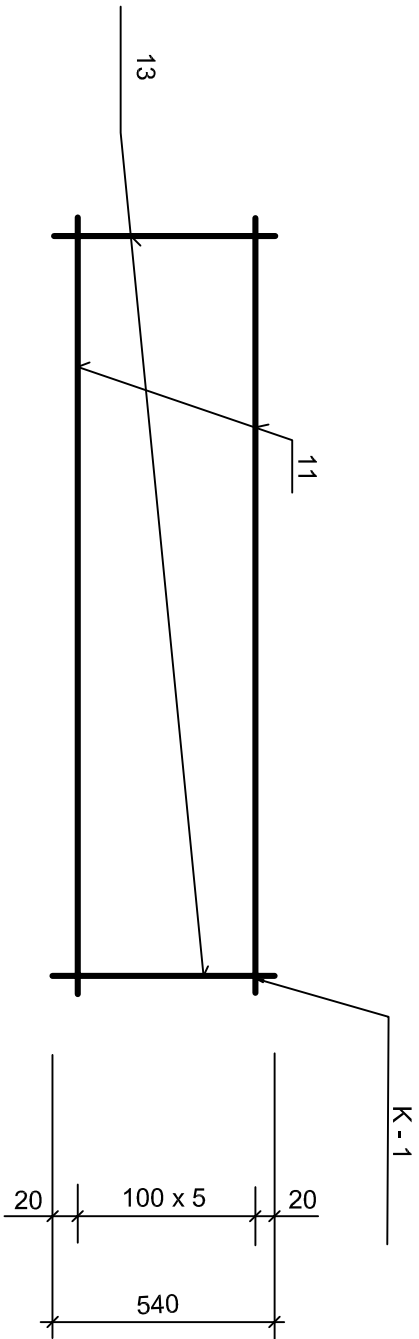

STIEGRU SPECIFIKĀCIJA VIENAM ELEMENTAM

ELEM. MARKA	POZ.	SKICE	MM	GARUMS MM	SKAITS	KOP. GAR.	MASA, KG	
							POZĪC.	MARKAS
S - 1 - 11	11	1700	B500 (5Bp I)	1700	6	10.2	1.57	2.98
	13	540	B500 (5Bp I)	540	17	9.18	1.41	

NORĀDĪJUMI:

- SIETUS IZGATAVOT AR KONTAKT - PUNKTVEIDA METINĀŠANAS PAŅĒMIENU.
- SIETU IZGATAVOŠANU, PIENĒMŠANU UN KVALITĀTES KONTROLI VEIKT SASKAŅĀ AR LBN 204-14 PRASĪBĀM.

<div><div><div><div></div><div>KOMUNĀLPROJEKTS</div></div><div><div>BŪVKOMERSANTA</div><div>Reģistr. Nr. 2007 - R</div></div></div></div>						Būvobjekta nosaukums					
Amats			Uzvārds		Paraksts	Datums	Lapas saturs		Dzīvojamās mājas pārbūve par viesnīcu		
							Stiegruma siets S-I-11.		Brīvības ielā 187, Jēkabpīlī		
							Stiegru specifikācija vienam elementam.				
Būvproj.d.v.			R.Dmitrijeva			04.05.2016.	Pasūtījuma Nr.		16-32-004	Mērogs	Stadija
Izstrādāja			O.Pavloviča			04.05.2016.	Saskaņots			1:100	BP
Atn. reg. Nr.			Uzvārds		Paraksts	Datums				Lapas marka un Nr.	Lapu sk.
14354										BK-6	