


Otrā stāva plāns

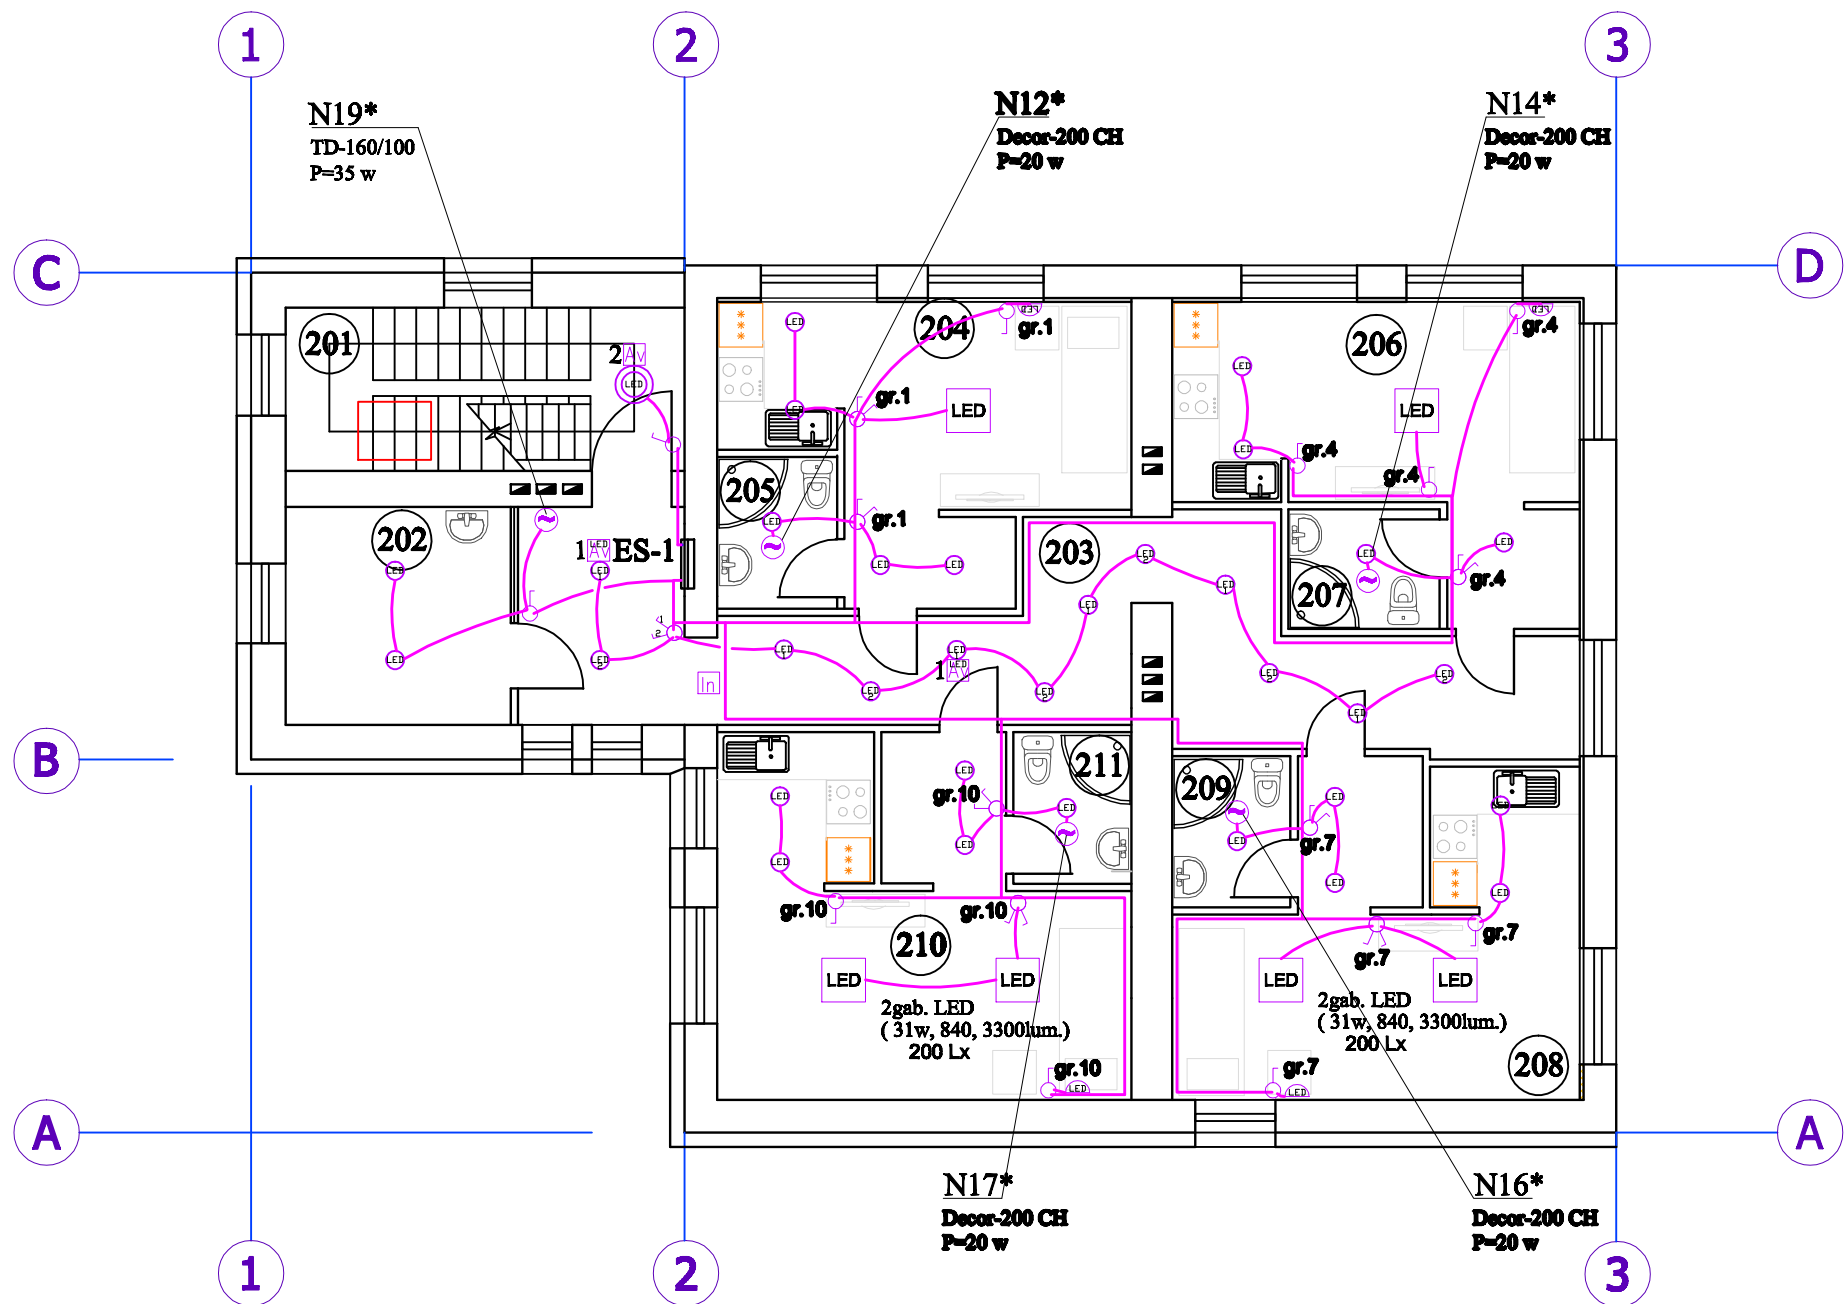

\* N12,N14, N16, N17, N19 - Pielāgt pie apgaism. tīkla

- El.Apgaism.līnijas
- Vienpolīgi slēdži, IP44
- Vienpolīgi slēdži, IP20
- Grupu slēdži, IP20
- LED LED gaism. 26w, 840, 2000Lx, IP20
- LED LED gaism. downlight 5w, 840, 400Lx, IP20
- LED LED gaism. 5w, 840, 400Lx, IP20 pie sienas
- LED LED inform. gaismeklis 1x3w, IP44
- LED LED gaism. 10w, 840, 800Lx, IP65 pie sienas
- Ventilators
- 1 Avārijas led gaism.ar ieb.akumul.1x3w
- 2 Universālais avārijas modulis, tiek iebūvēts gaismeklī

TELPU EKSPLIKĀCIJA

Poz.	Nosaukums	Platība m²
201	Kāpņu telpa	12.40
202	Veļas mazgāšanas telpa	9.27
203	Gaitenis	30.40
204	Studijas tipa istaba	17.40
205	Tualete	3.50
206	Studijas tipa istaba	17.60
207	Dušas telpa ar tualeti	3.50
208	Studijas tipa istaba	21.70
209	Dušas telpa ar tualeti	3.50
210	Studijas tipa istaba	24.80
211	Dušas telpa ar tualeti	3.50
Kopā:		150.63



Amats	Uzvārds	Paraksts	Datums
Projektdarbinieks	V. Iljincevs		05.2016
Arh. reg. Nr.	Uzvārds	Paraksts	Datums

Būvobjekta nosaukums  
Dzīvojamās mājas pārbūve par viesnīcu  
Brīvības ielā 187, Jēkabpilī.

Lapas saturs  
Elektroapgaismošanas tīklu plāns 2. stāvā.

Pasūtījuma Nr.	16-32-004	Mēroga	Stadija
Saskaņots		1 : 100	BP
		Lapas Nr.	Lapu sk.
		EL-6	