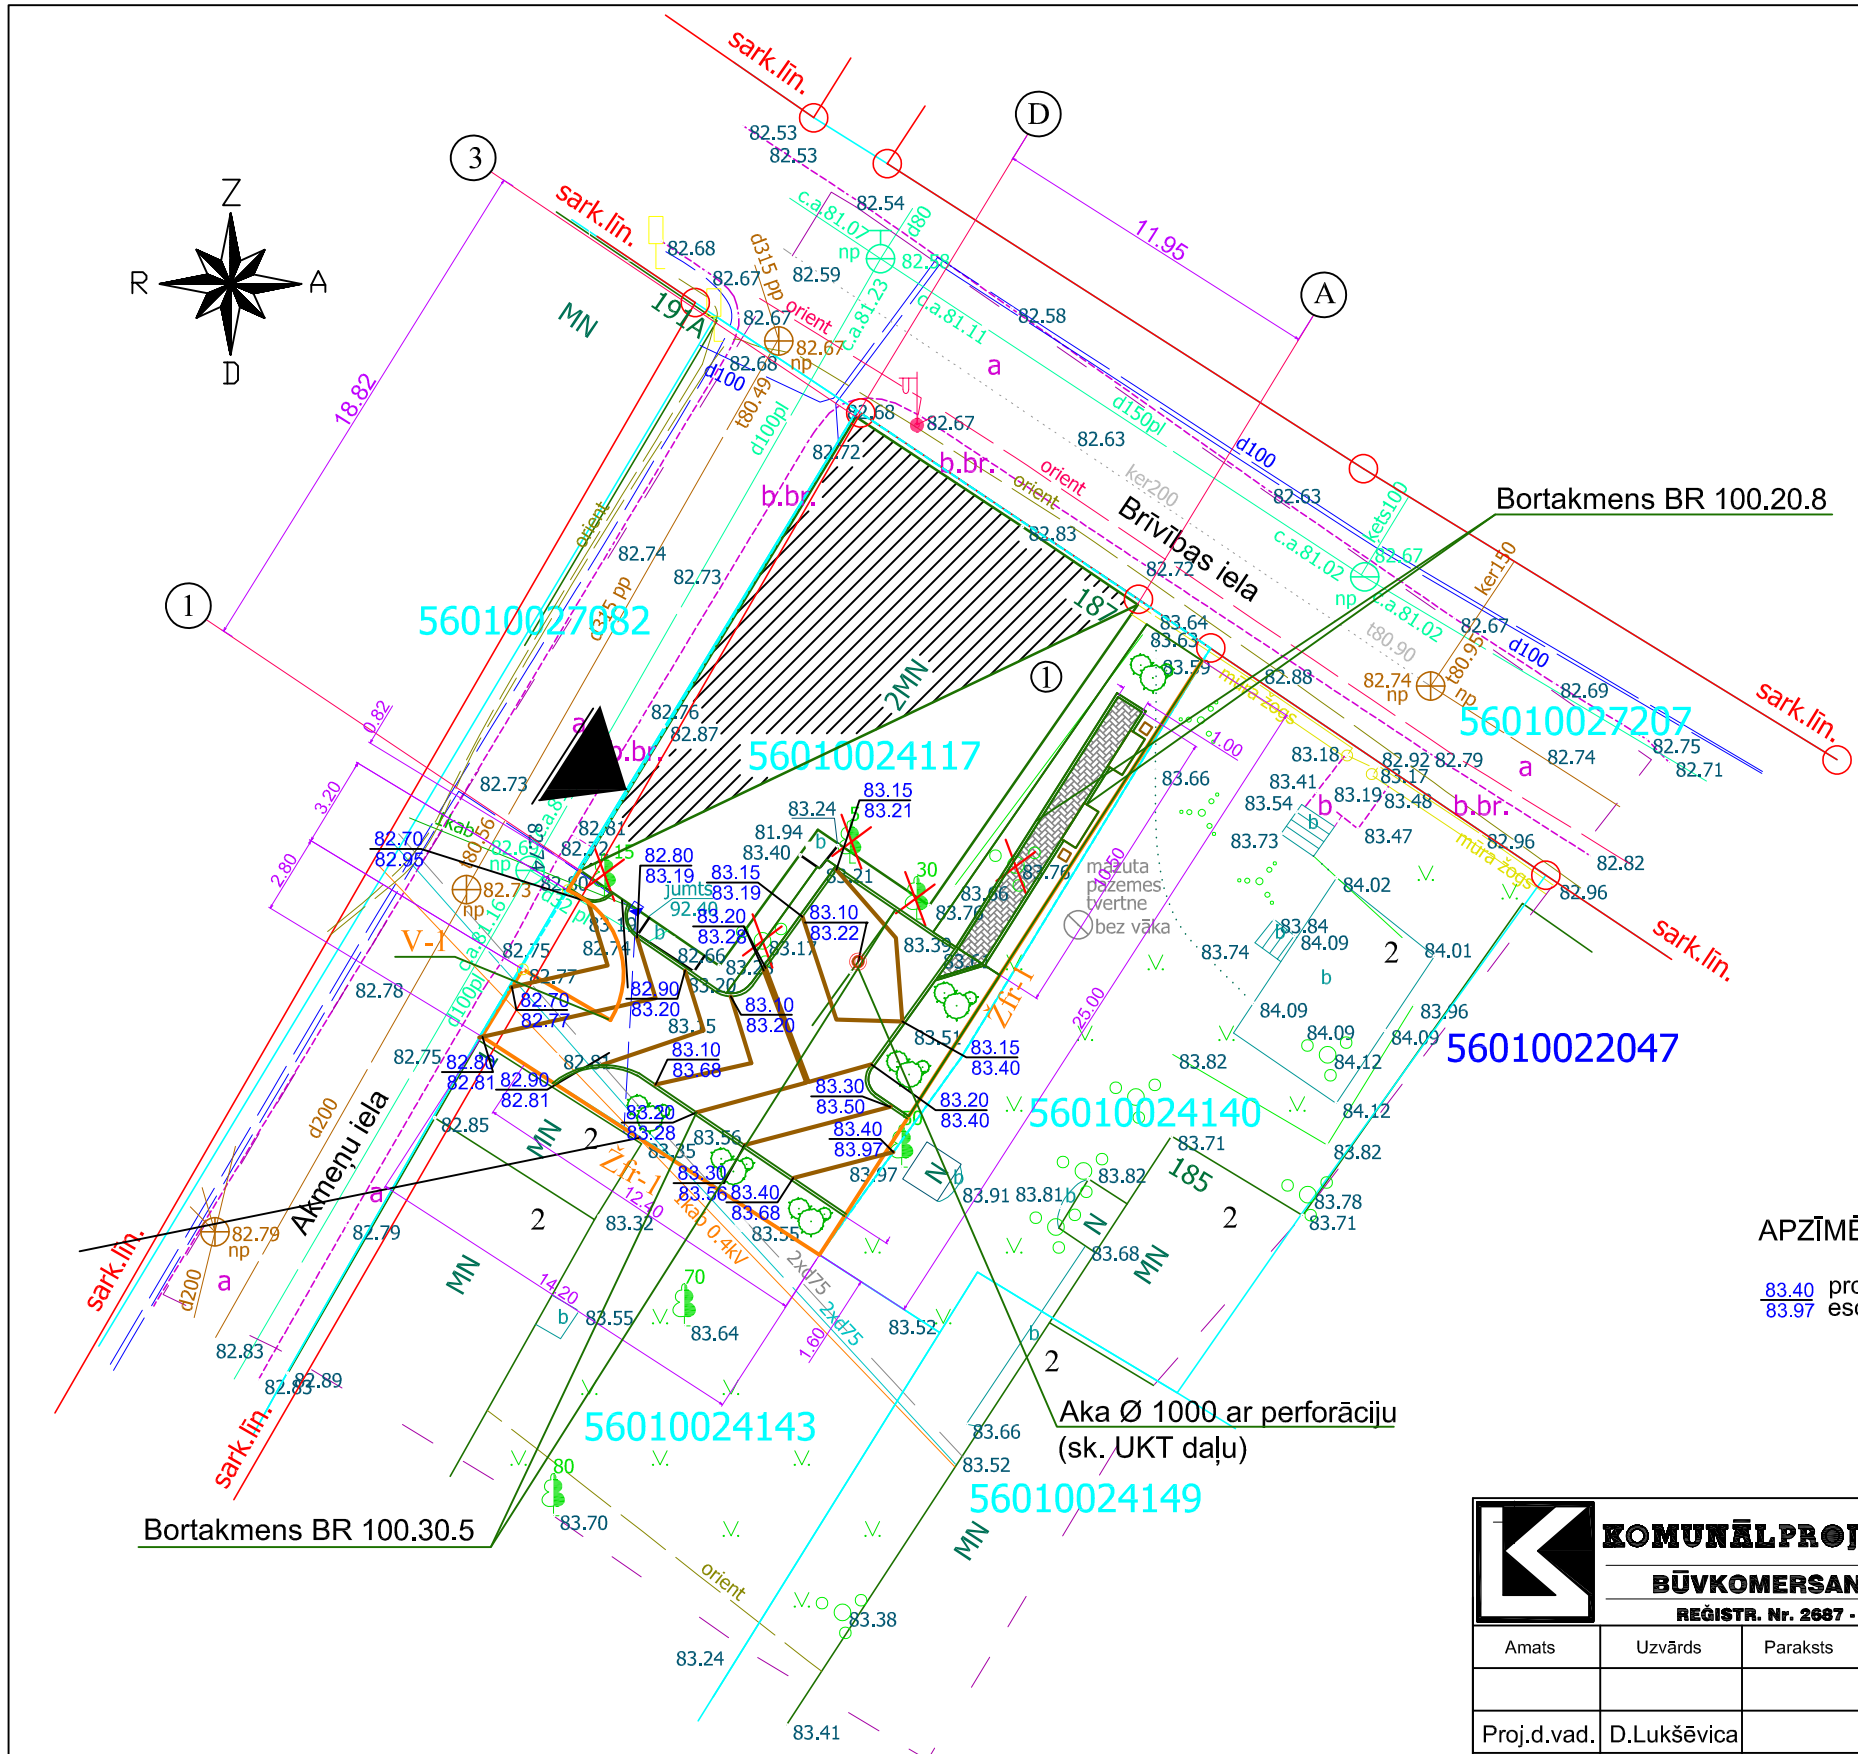

APZĪMĒJUMI

83.40 projektējamā zemes virsmas atzīme
83.97 esošā zemes virsmas atzīme

KOMUNĀLPROJEKTS BŪVKOMERSANTA REĢISTR. Nr. 2687 - R				Būvobjekta nosaukums: Dzīvojamās mājas pārbūve par viesnīcu Brīvības ielā 187, Jēkabpilī					
Amats	Uzvārds	Paraksts	Datums	Lapas saturs: *VERTIKĀLAIS PLĀNOJUMS*					
Proj.d.vad.	D.Lukšēvica		04.05.2016.	Pasūtījuma Nr.		16-32-004		Mērogs	Stadija
Projekt.	O.Pavloviča		04.05.2016.	Saskaņots				1:250	BP
Arh. reg. Nr.	Uzvārds	Paraksts	Datums					Lapas Nr.	Lapu sk.
14354								GP-3	