




Otrā stāva plāns

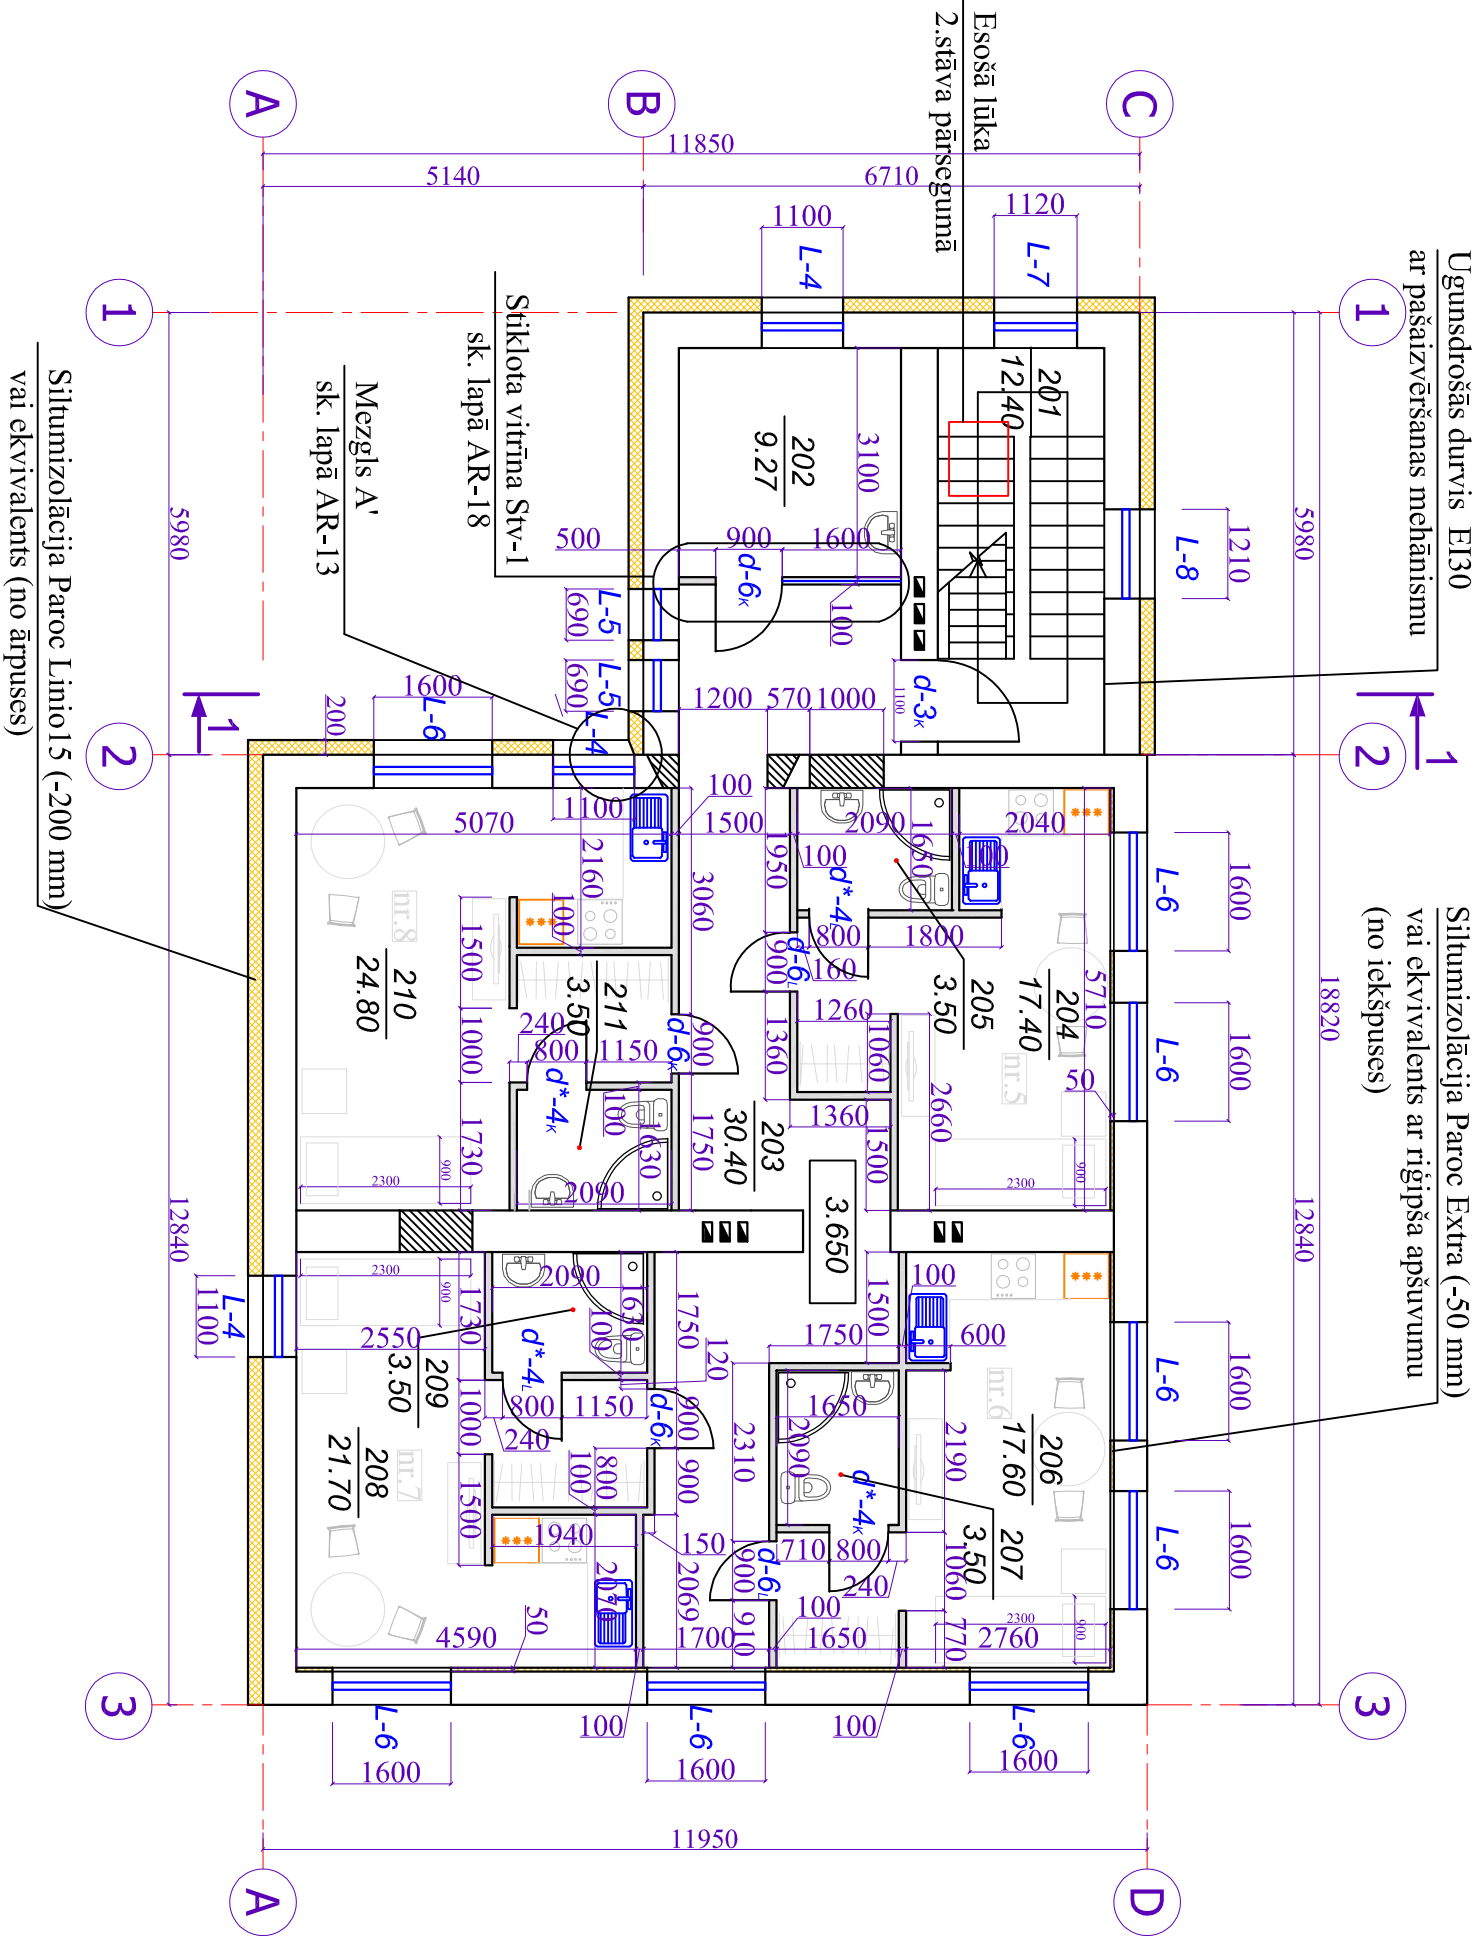

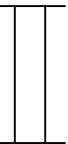

TEĻPU EKSPLIKĀCIJA		
Poz.	Nosaukums	Platība m²
201	Kāpņu telpa	12.40
202	Veļas mazgāšanas telpa	9.27
203	Gaitenis	30.40
204	Studijas tipa istaba	17.40
205	Dušas telpa ar tualeti	3.50
206	Studijas tipa istaba	17.60
207	Dušas telpa ar tualeti	3.50
208	Studijas tipa istaba	21.70
209	Dušas telpa ar tualeti	3.50
210	Studijas tipa istaba	24.80
211	Dušas telpa ar tualeti	3.50
Kopā:		150.63


PIEŅEMTIE APZĪMĒJUMI


- 

-Esošās sienas un starpsienas
- 

-Izbūvējamās aļas
- 

-Aizbūvējamās aļas
- 


-Projektējamās vieglās metālkonstrukcijas starpsienas ar rīģišā apšuvumu
- 

-Projektējamā gāzbetona bloku ugunsdrošā starpsiena
- 

-Siltumizolācija akmensvate Paroc vai ekvivalents

Piezīmes:

1. Par atzīmi 0.000 pieņemts dzīvojamās ēkas esošais grīdas līmenis, kas atbilst absolūtai augstuma atzīmei 83.35 Latvijas normālo augstumu sistēmā.
2. Visus logu un durvju ailu izmērus precizēt uz vietas pirms darbu uzsākšanas.
3. Otrā stāva sienu konstrukcija-atvieglotais ķieģeļu mūris ar tukišumiem. Pirms siltināšanas darbu uzsākšanas veikt esošo ķieģeļu mūra remontu (ķieģeļu posmu nomaiņu un pārmūrēšanu, plaisu attīrīšanu un aizpildīšanu.
4. Dušastelpu durvju d^*-4 ; d^*-4_k ; d^*-5 ; d^*-5_k apakšējā daļā ierīkot gaisa pārplūdes restes D11 (300x157) Lindab firmas vai ekvivalents (sk. AVK daļu).

				Dzīvojamās mājas pārbūve par viesnīcu Brīvības ielā 187, Jekabpīlī			
Amats				Lapas saturs			
Uzvārds				Lapas saturs			
Paraksts				Lapas saturs			
Datums				Lapas saturs			
Būvproj.d.v.				Pasūtītāja Nr.			
O.Pavloviča				Saskaņots			
Arh. reg. Nr.				Lapas marka un Nr.			
Uzvārds				Lapu sk.			
Paraksts				AR-6			
Datums							
14354							