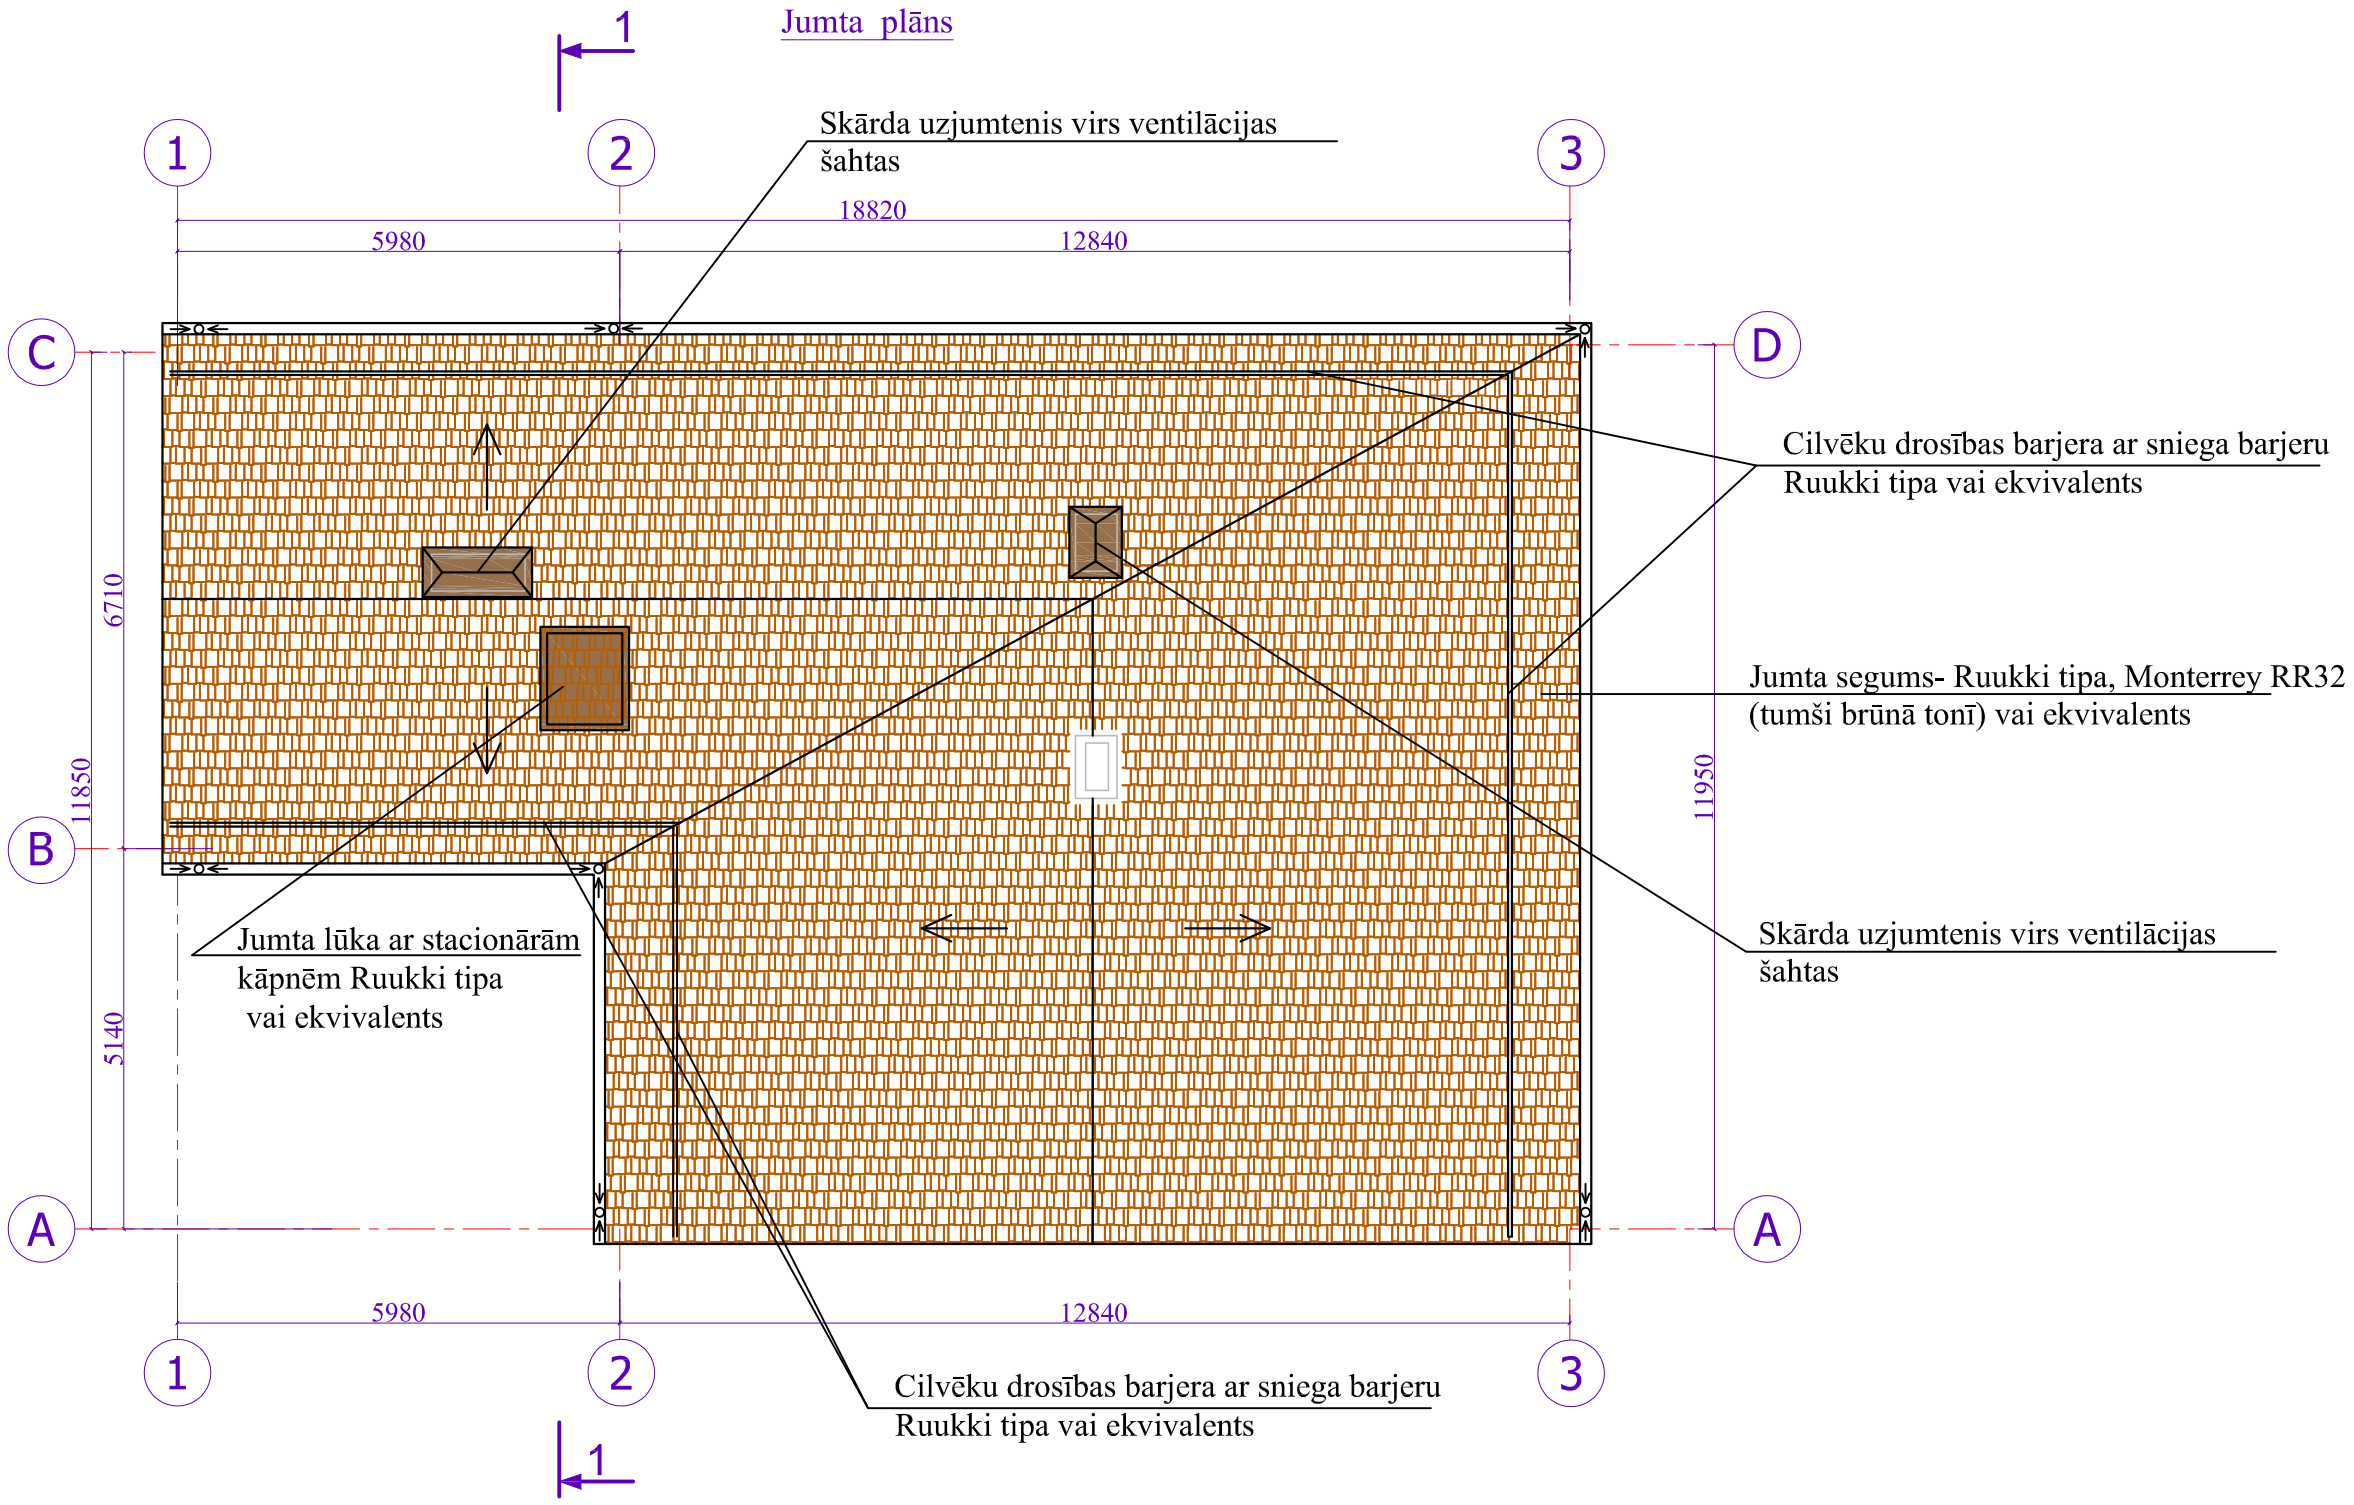

Piezīmes:
1. Par atzīmi 0.000 pieņemts dzīvojamās ēkas esošais grīdas līmenis, kas atbilst absolūtai augstuma atzīmei 83.35 Latvijas normālo augstumu sistēmā.

KOMUNĀLPROJEKTS BŪVKOMERSANTA REĢISTR. Nr. 2687 - R				Objekta nosaukums: Dzīvojamās mājas pārbūve par viesnīcu Brīvības ielā 187, Jēkabpilī			
Amats	Uzvārds	Paraksts	Datums	Lapas saturs: *Jumta plāns*			
Būvproj.d.v.	D.Lukšēvica		04.05.2016.	Pasūtījuma Nr.	16-32-004	Mērogs	Stadija
Izstrādāja	O.Pavloviča		04.05.2016.	Saskaņots		1:100	BP
Arh. reg. Nr.	Uzvārds	Paraksts	Datums			Lapas marka un Nr.	Lapu sk.
14354						AR-7	