


Fasāde starp asīm A-D

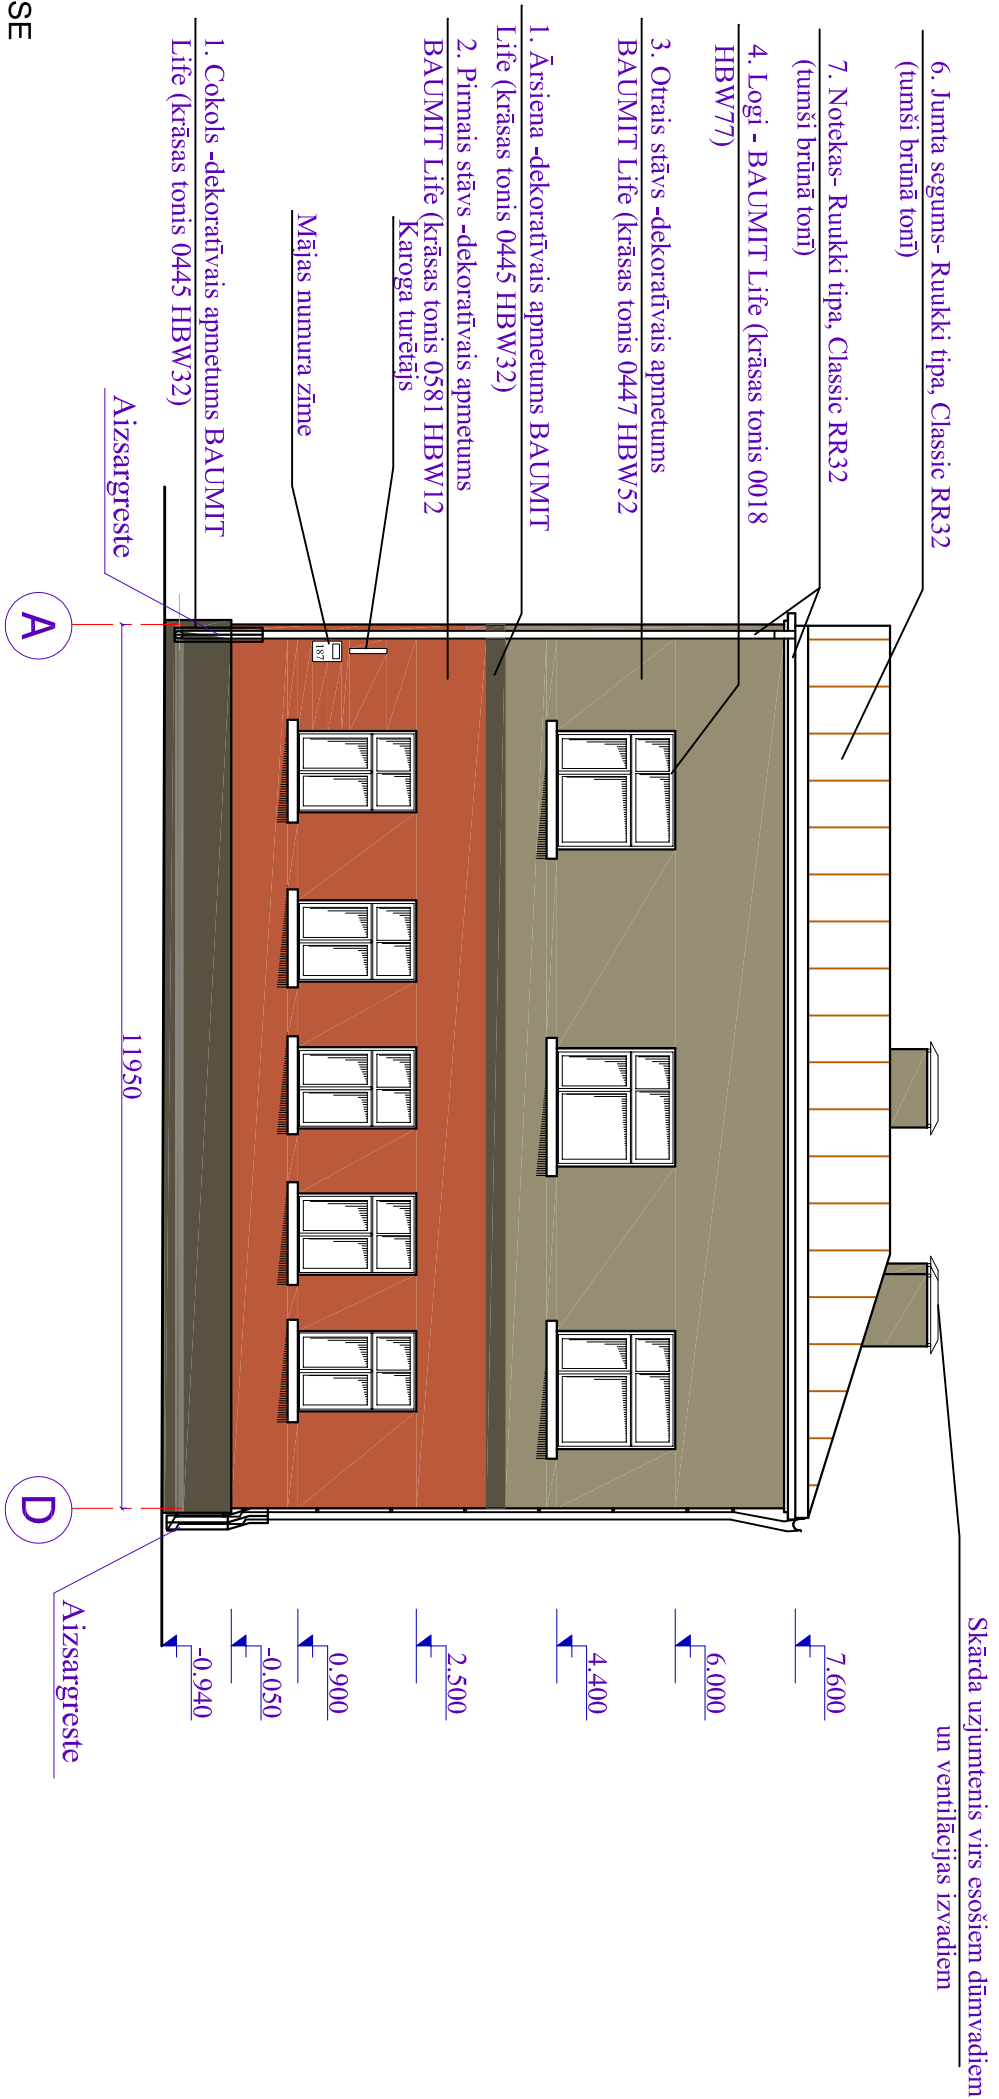

KRĀSU PASE

Nr.	Nosaukums	Apdares materiāls	Katalogs	Paraugs
1.	Cokols	Apmetums	BAUMIT Life 0445 HBW32	
2.	Sienas 1.stāva	Apmetums	BAUMIT Life 0581 HBW12	
3.	Sienas 2.stāva	Apmetums	BAUMIT Life 0447 HBW52	
4.	Logi	koks	BAUMIT Life 0018 HBW77	
5.	Ārdurvis	koks	BAUMIT Life 0444 HBW23	
6.	Jumts	Skārds	Ruukki	tumši brūns RR32
7.	Notekas	Skārds	Ruukki	tumši brūns RR32

Piezīmes:

1. Par atzīmi 0.000 pieņemts dzīvojamās ēkas esošais grīdas līmenis, kas atbilst absolūtai augstuma atzīmei 83.35 Latvijas normālo augstumu sistēmā.
2. Visus logu un durvju ailu izmērus precizēt uz vietas pirms darbu uzsākšanas.

<div><div><div></div></div><div><div>KOMUNĀLPROJEKTS</div><div>BŪVKOMERSANTA</div><div>RĒĢINĀTN. Nr. 2097 - R</div></div></div>				<div><div>Būvobjekta nosaukums</div><div>Dzīvojamās mājas pārbūve par viesnīcu</div><div>Bīvības ielā 187, Jēkabpilī</div></div>									
Amats		Uzvārds		Paraksts		Datums		<div><div>Lapas saturs</div><div>Fasāde stārp asīm A-D.</div></div>					
Būvproj.d.v.		D.Lukšēviča		04.04.2016		Pasūtījuma Nr.		16-32-004		Mērogs		Stadija	
Izstrādāja		O.Pavloviča		04.04.2016		Saskaņots				1:100		BP	
Atn. rēg. Nr.		Uzvārds		Paraksts		Datums				Lapas marka un Nr.		Lapu sk.	
14354										AR-8			