



Grīdas siju plāns

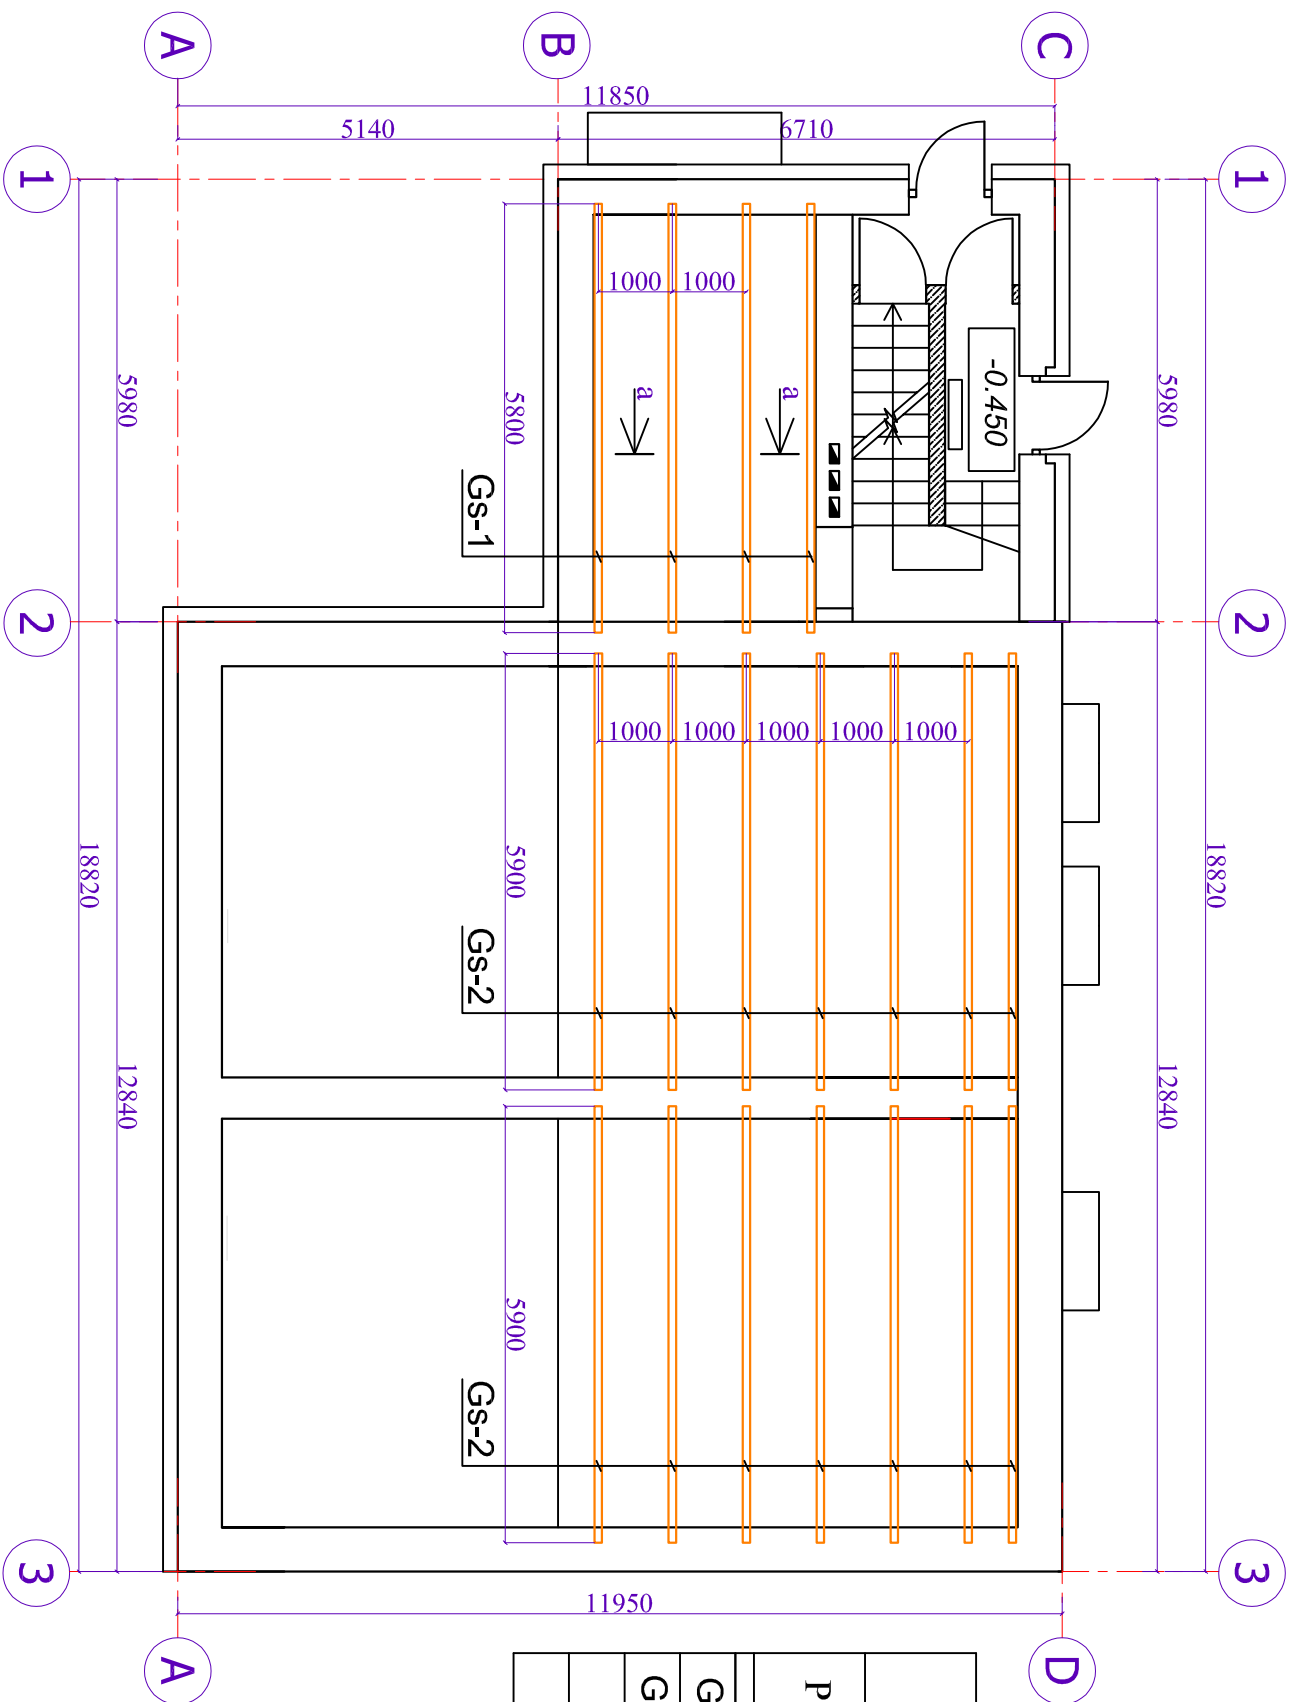


Zāģmateriālu specifiskācija							
Poz.	Nosaukums	Griezums b x h / mm /	Garums / mm /	Skaitis	Kopējais garums / m /	Apjoms / m ³ /	Piez.
Gs-1	Grīdas sija	100x150	5800	4	23.20	0.40	
Gs-2	Grīdas sija	100x150	5900	14	82.60	1.20	
					<div></div>		
					Kopā:	1.60	

Piezīmes:

1. Grīdas sijas ierīkot esošo siju vietās (solis ~1.00 m.).
2. Visas koka konstrukcijas no II šķiras skuju koka koksnes ar optimālo mitrumu līdz 20%, izņemot atrunātās.
3. Visas koka konstrukcijas izolēt no betona un mūra ar divām ruberoīda kārtām.
4. Visas koka konstrukcijas apstrādāt ar ugunsbioaizsardzības sastāvu.
5. Koka konstrukcijas stiprina ar bultām, skavām un ar specialajiem plākšņu elementiem. Visas bultskrūves Ø 12A1 izņemot atrunātās.
6. Kopējās piezīmes skatīt skaidrojošā aprakstā.

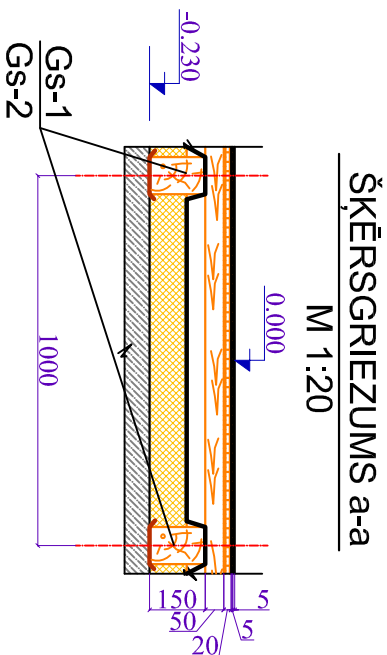

<div><div></div><div><div><div>KOMUNĀLPROJEKTS</div><div>BŪVKOMERSANTA</div><div>RĪGAS STR. Nr. 2697 - R</div></div></div></div>				<div><div>Būvobjekta nosaukums</div><div>Dzīvojamās mājas pārbūve par viesmīcu Būvības ielā 187, Jēkabpilī</div></div>				
<div><div>Amats</div><div>Uzvārds</div><div>Paraksts</div><div>Datums</div></div>			<div><div>Lapas saturs</div><div>Grietas siju plāns. Zāģmateriālu specifikācija.</div></div>					
<div><div>Būvproj. d. v.</div><div>R. Dmitrijeva</div><div></div><div>04.05.2016.</div></div>			<div><div>Pastūrījuma Nr.</div><div>16-32-004</div></div>		<div><div>Mērogs</div><div>1:100</div></div>		<div><div>Stādja</div><div>BP</div></div>	
<div><div>Izstrādāja</div><div>O. Pavloviča</div><div></div><div>04.05.2016.</div></div>			<div><div>Saskaņots</div><div></div></div>				<div><div>Lapas marka un Nr.</div><div>BP</div></div>	
<div><div>Ath. reg. Nr.</div><div>Uzvārds</div><div>Paraksts</div><div>Datums</div></div>			<div><div></div><div></div><div></div><div></div></div>				<div><div>BK-8</div><div>Lapu sk.</div></div>	
<div><div>14354</div></div>			<div><div></div></div>				<div><div></div></div>	