



Otrā stāva plāns

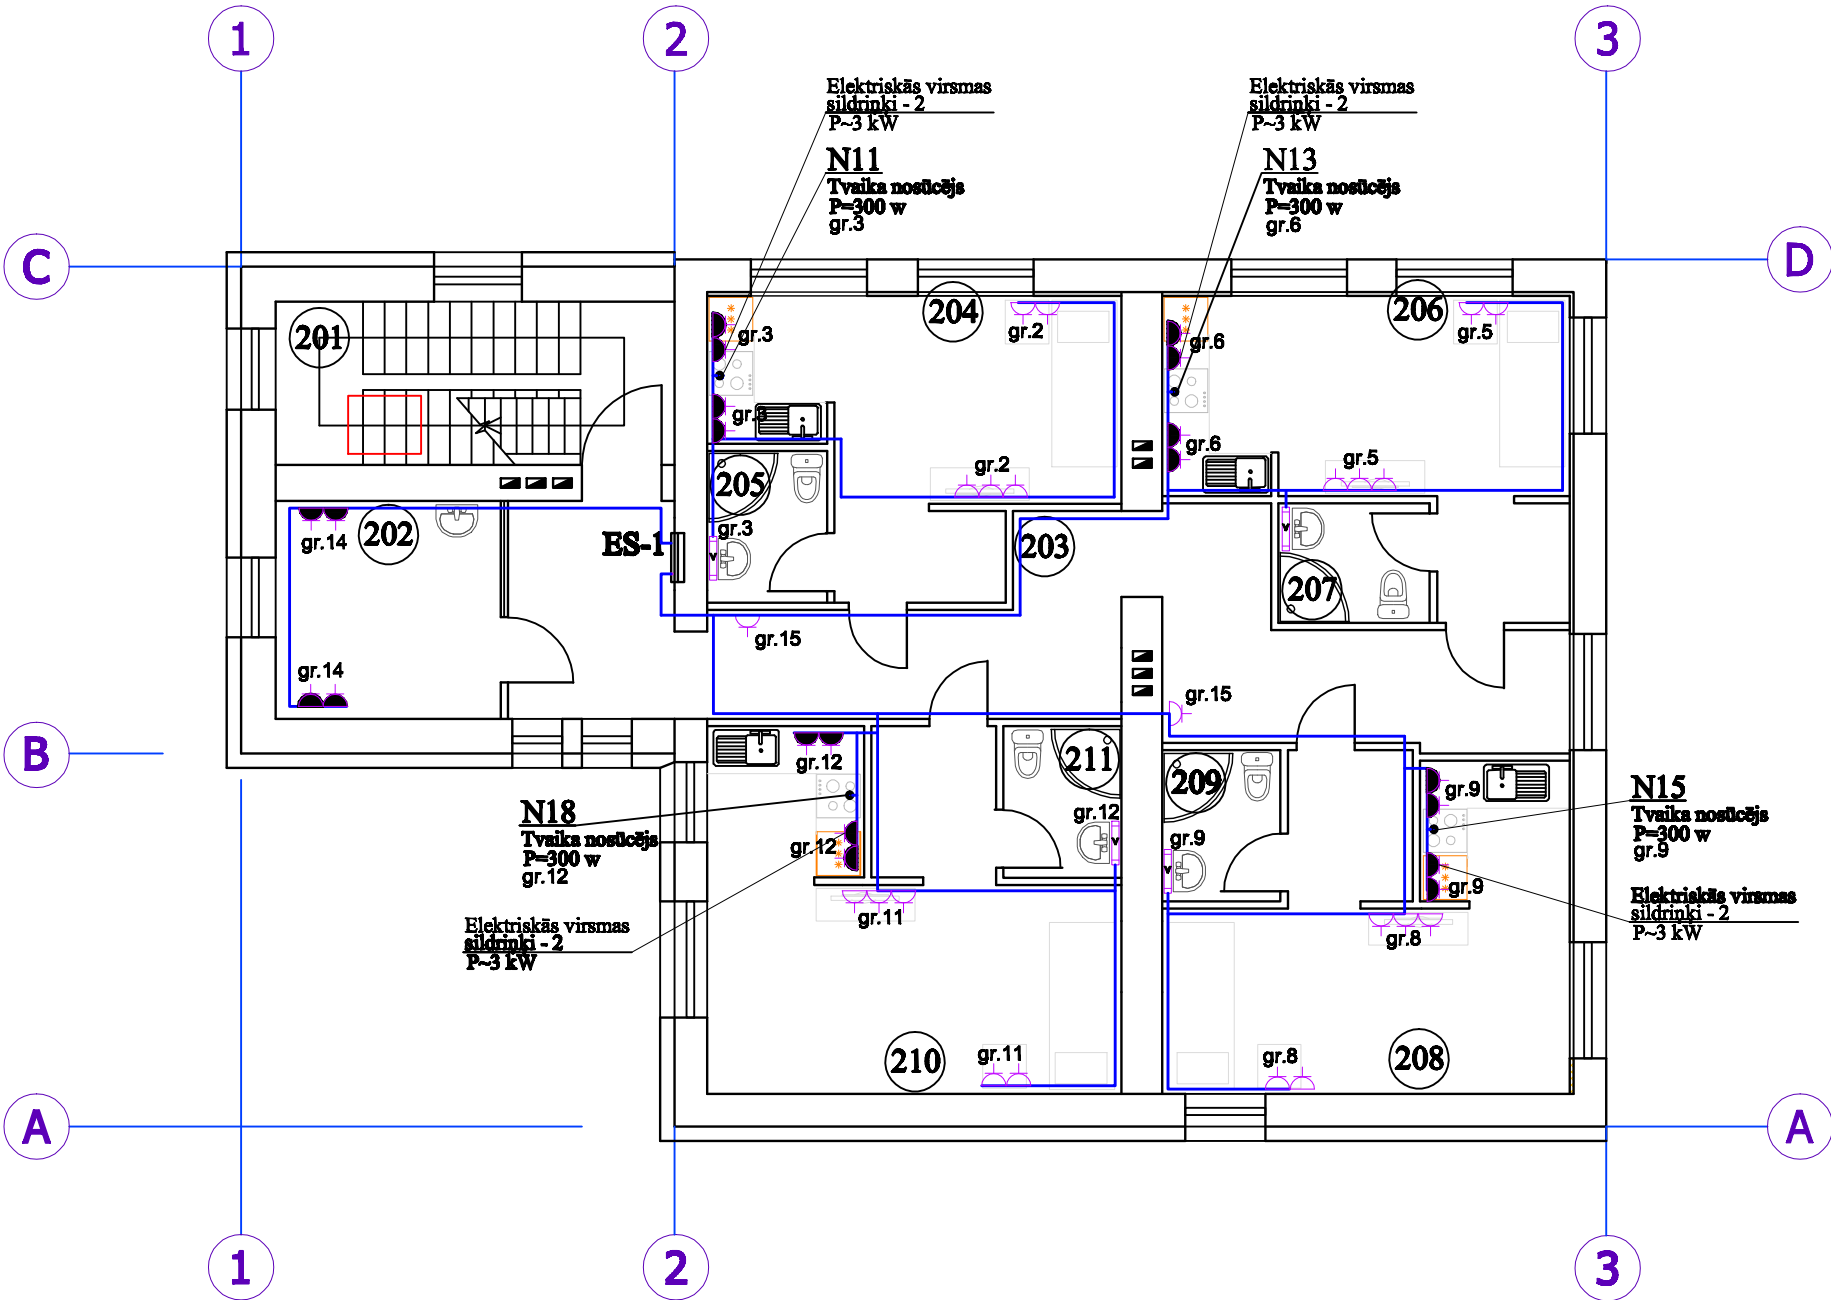

TELPU EKSPLIKĀCIJA		
Poz.	Nosaukums	Platība m²
201	Kāpņu telpa	12.40
202	Veļas mazgāšanas telpa	9.27
203	Gaitenis	30.40
204	Studijas tipa istaba	17.40
205	Tualete	3.50
206	Studijas tipa istaba	17.60
207	Dušas telpa ar tualeti	3.50
208	Studijas tipa istaba	21.70
209	Dušas telpa ar tualeti	3.50
210	Studijas tipa istaba	24.80
211	Dušas telpa ar tualeti	3.50
Kopā:		150.63

- El.spēka līnijas
- ⬇ Divpol.kont.roz.ar zem.spaili
- ⬇ Divpol.kont.roz.ar zem.spaili 16A, IP44

 KOMUNĀLPROJEKTS BŪVKOMERSANTA REĢISTR. Nr. 2007 - R				Būvobjekta nosaukums Dzīvojamās mājas pārbūve par viesnīcu Brīvības ielā 187, Jēkabpilī.			
Amats	Uzvārds	Paraksts	Datums	Lapas saturs Elektrospēka tīklu plāns 2. stāvā.			
				Pasūtījuma Nr.	16-32-004	Mēroga	Stadija
Projektēja	V.Iļjincevs		05.2016	Saskaņots		1 : 100	BP
						Lapas Nr.	Lapu sk.
Arh. reg. Nr.	Uzvārds	Paraksts	Datums			EL-3	