


Pagrabstāva plāns

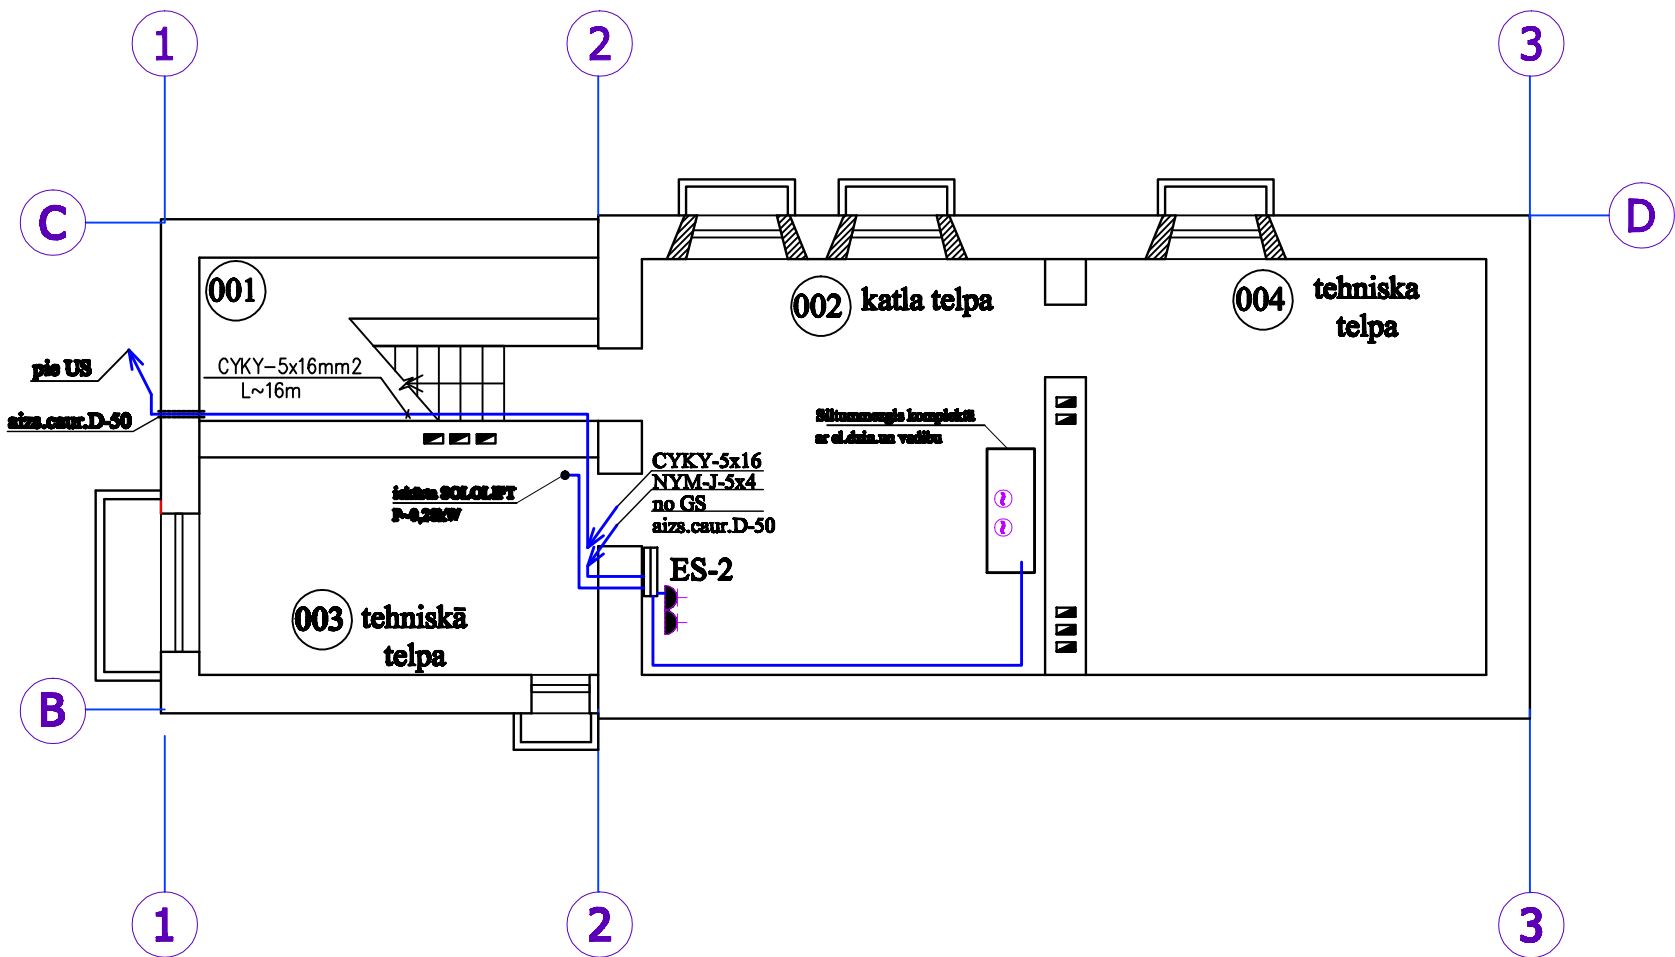

TELPU EKSPLIKĀCIJA		
Poz.	Nosaukums	Platība m²
001	Kāpņu telpa	4.42
002	Katla telpa	31.90
003	Tehniskā telpa	16.50
004	Tehniskā telpa	31.60
	Kopā:	68.70

PIEŅEMTIE APZĪMĒJUMI

- El.spēka līnijas
- Divpol.kont.roz.ar zem.spaili IP20
- Divpol.kont.roz.ar zem.spaili IP44

KOMUNĀLPROJEKTS BŪVKOMERSANTA REĢISTR. Nr. 2007 - R				Būvobjekta nosaukums Dzīvojamās mājas pārbūve par viesnīcu Brīvības ielā 187, Jēkabpilī.			
Amats	Uzvārds	Paraksts	Datums	Lapas saturs Elektrospēka tīklu plāns pagrabstāvā.			
				Pasūtījuma Nr.	16-32-004	Mēroga	Stadija
Projektēja	V.Iļjincevs		05.2016	Saskaņots		1 : 100	BP
						Lapas Nr.	Lapu sk.
Arh. reg. Nr.	Uzvārds	Paraksts	Datums			EL-4	