


Pirmā stāva plāns

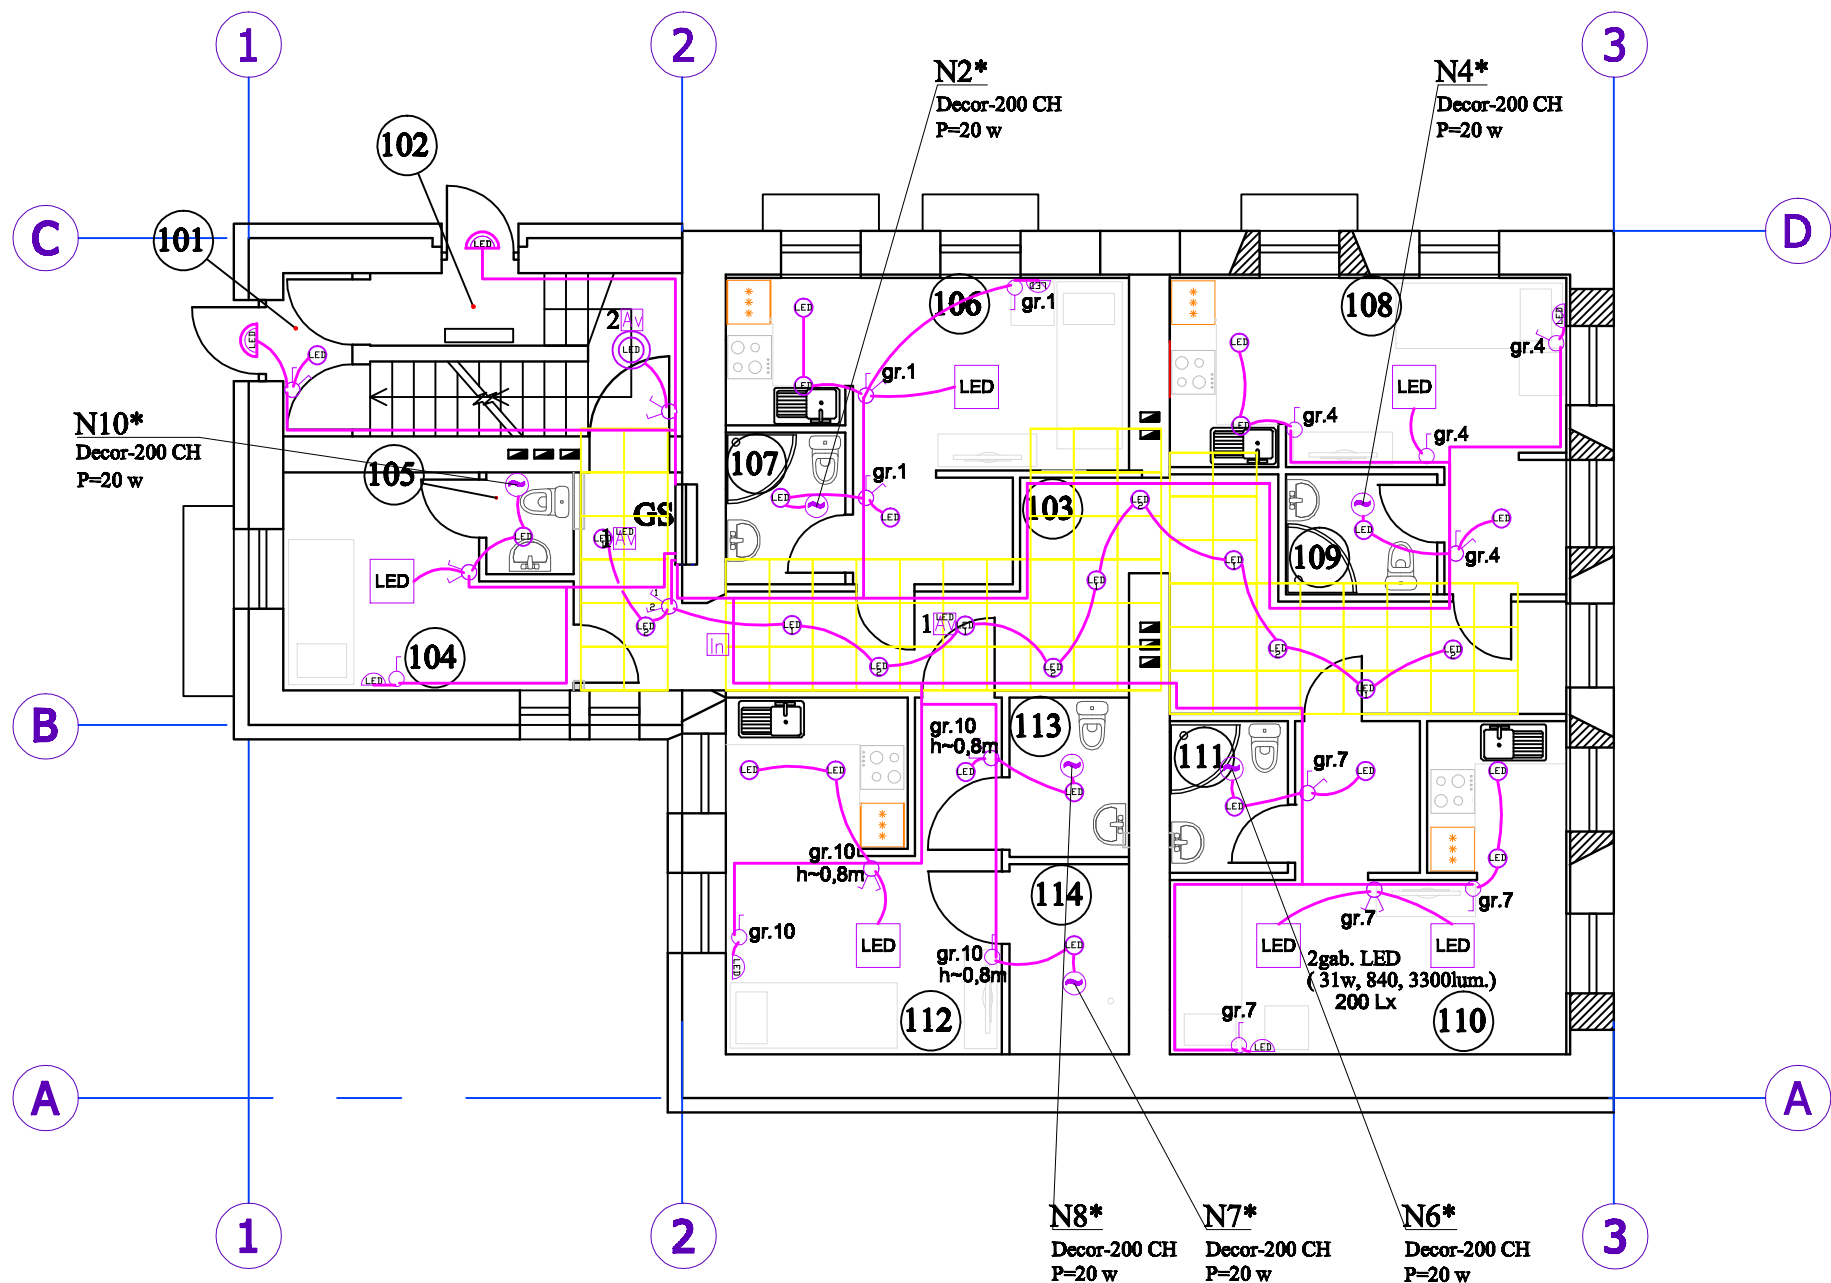

\* N2,N4, N6, N7, N8, N10 - Pieslēgt pie apgaism. tīkla

- El.Apgaism.līnijas
- Vienpolīgi slēdži, IP44
- Vienpolīgi slēdži, IP20
- Grupu slēdži, IP20
- LED LED gaism. 26w, 840, 2000Lx, IP20
- LED LED gaism. downlight 5w, 840, 400Lx, IP20
- LED LED gaism. 5w, 840, 400Lx, IP20 pie sienas
- LED LED inform. gaismeklis 1x3w, IP44
- LED LED gaism. 10w, 840, 800Lx, IP65 pie sienas
- ~ Ventilātors
- 1 LED Avārijas led gaism.ar ieb.akumul.1x3w
- 2 AV Universālais avārijas modulis, tiek iebūvēts gaismeklī

TELPU EKSPLIKĀCIJA

Poz.	Nosaukums	Platība m²
101	Vējtveris	2.10
102	Kāpņu telpa	9.70
103	Gaitenis	27.10
104	Dežuranta telpa	10.10
105	Tualete	1.68
106	Studijas tipa istaba	16.40
107	Dušas telpa ar tualeti	3.50
108	Studijas tipa istaba	16.10
109	Dušas telpa ar tualeti	3.50
110	Studijas tipa istaba	20.50
111	Dušas telpa ar tualeti	3.50
112	Studijas tipa istaba invalīdiem	18.45
113	Invalīdu tualete	3.63
114	Invalīdu dušas telpa	4.32
Kopā:		143.88



Amats	Uzvārds	Paraksts	Datums
Projektdarbinieks	V.Iļjincevs		05.2016
Arh. reg. Nr.	Uzvārds	Paraksts	Datums

Būvobjekta nosaukums			
Dzīvojamās mājas pārbūve par viesnīcu Brīvības ielā 187, Jēkabpilī.			
Lapas saturs			
Elektroapgaismošanas tīklu plāns 1. stāvā.			
Pasūtījuma Nr.	16-32-004	Mēroga	Stadija
Projektdarbinieks	V.Iļjincevs	05.2016	Saskaņots
Arh. reg. Nr.	Uzvārds	Paraksts	Datums
Lapas Nr.		Lapu sk.	
EL-5			