


Pagrabstāva plāns

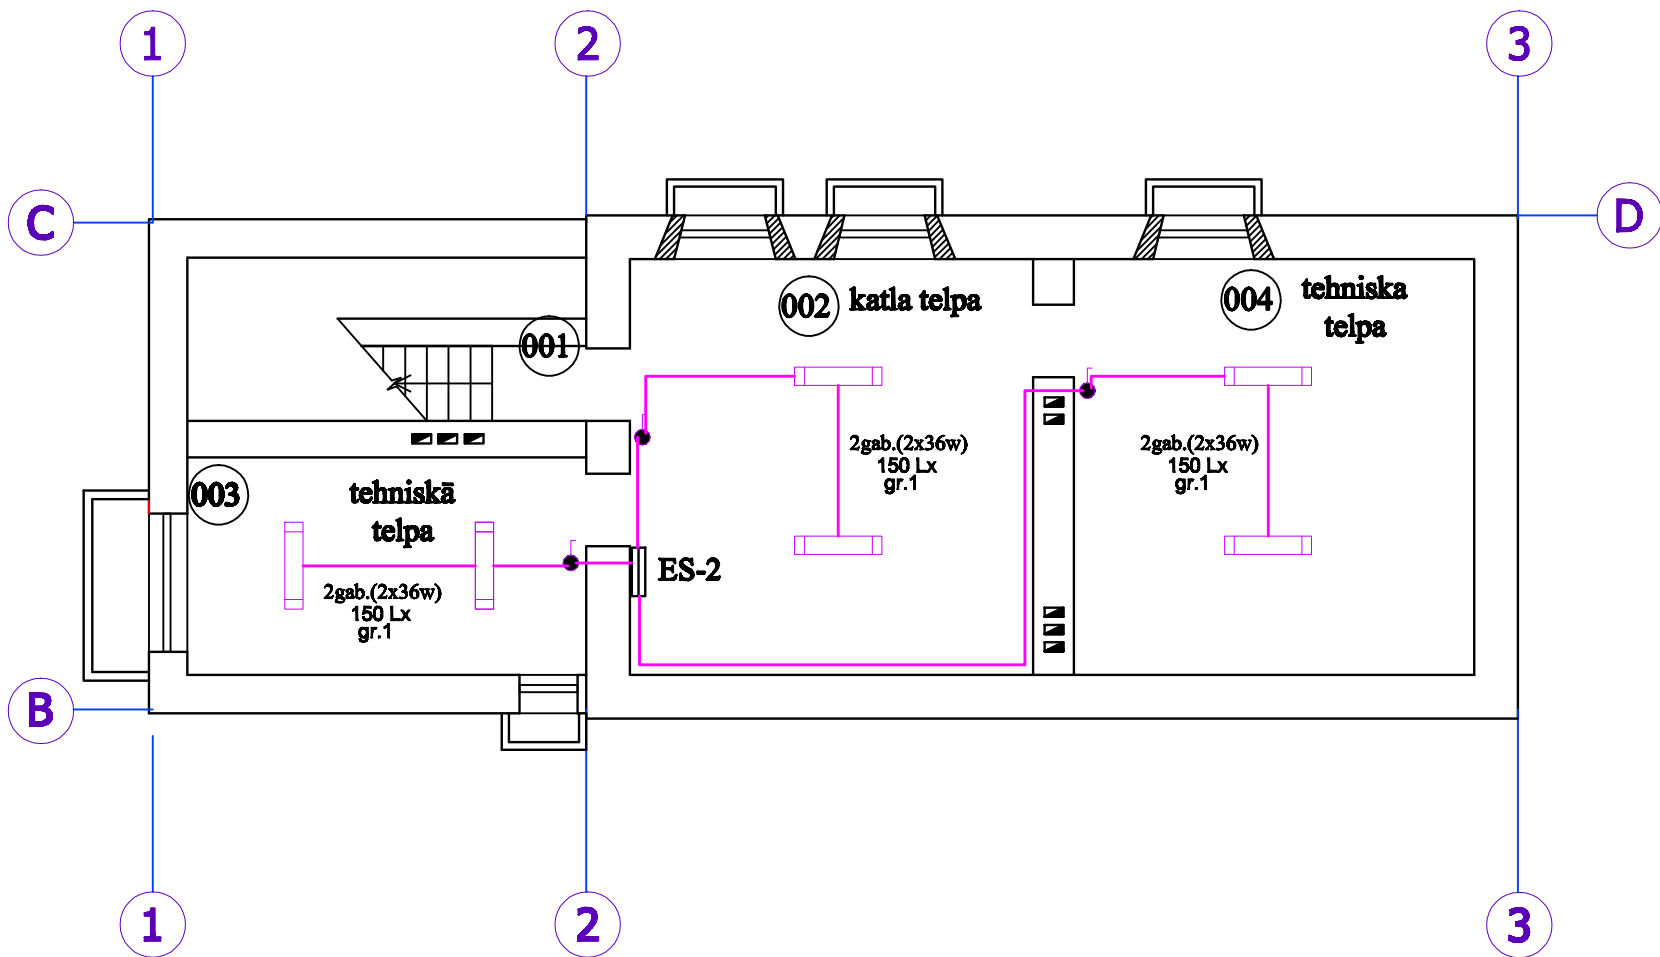

EL. Apgaism. līnijas



Luminiscentais gaismeklis 2x36w, IP44



Vienpolīgi slēdži, 250V, 6A, IP44

TELPU EKSPLIKĀCIJA

Poz.	Nosaukums	Platība m²
001	Kāpņu telpa	4.42
002	Katla telpa	31.90
003	Tehniskā telpa	16.50
004	Tehniskā telpa	31.60
	Kopā:	68.70



**KOMUNĀLPROJEKTS**  
**BŪVKOMERSANTA**  
REĢISTR. Nr. 2007 - R

Būvobjekta nosaukums

Dzīvojamās mājas pārbūve par viesnīcu  
Brīvības ielā 187, Jēkabpilī.

Lapas saturs

Elektroapgaiemošanas tīklu plāns pagrabstāvā.

Amats	Uzvārds	Paraksts	Datums				
Projektēja	V. Iljincevs		05.2016	Pasūtījuma Nr.		16-32-004	Mēroga
				Saskaņots			1 : 100
							Lapas Nr.
Arh. reg. Nr.	Uzvārds	Paraksts	Datums				EL-7