


Otrā stāva plāns

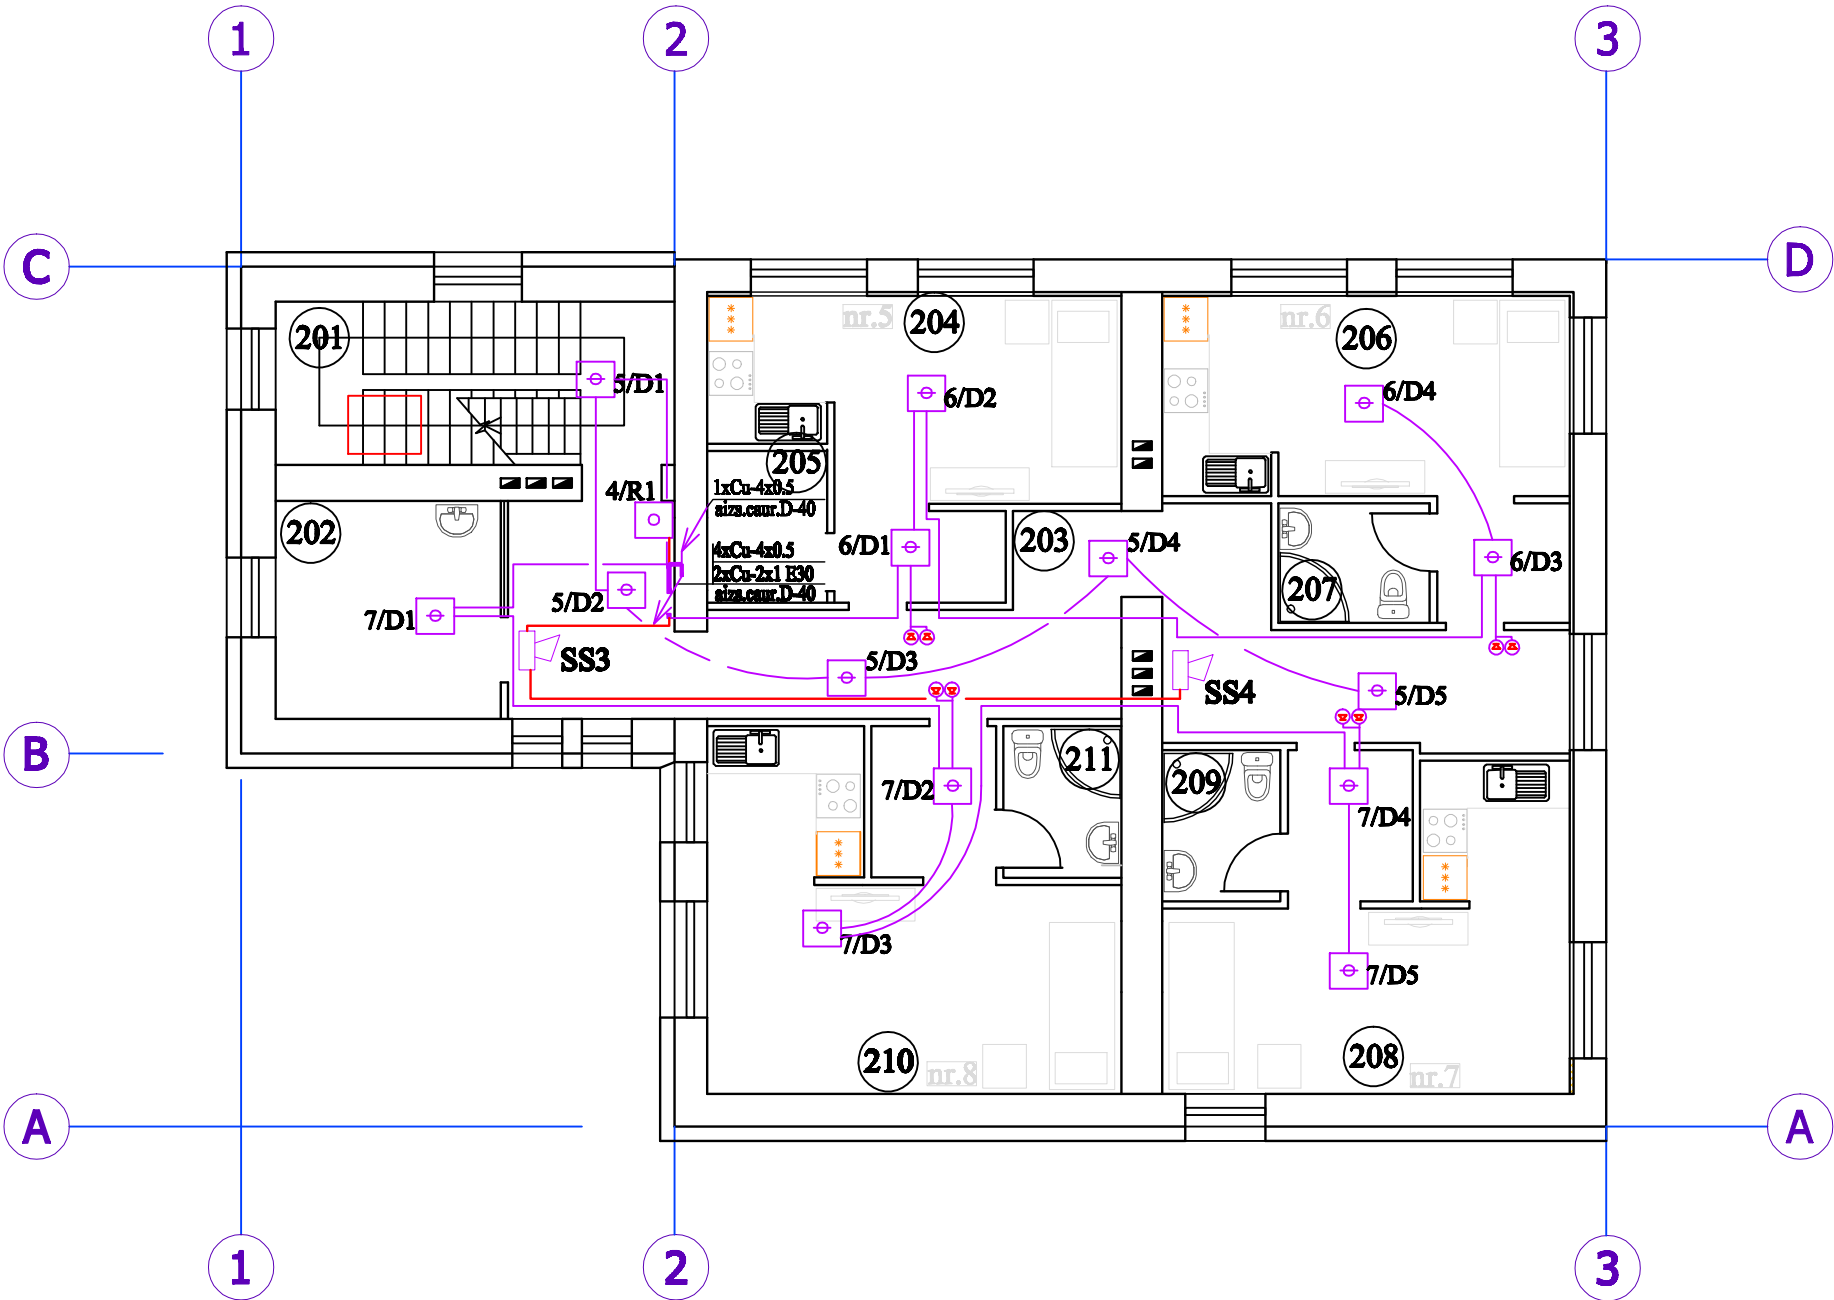

PIENĒMTIE APZĪMĒJUMI

- Signalizācijas līnijas
- Vads E30
- UAS

Uztveres-kontroles aparāts
- D

Dūmu signāļdevējs
- R

Rokas signāļdevējs
- SGS

Skapas-gaismas signalizātors
- SS

Skapas signalizātors

TELPU EKSPLIKĀCIJA

Poz.	Nosaukums	Platība m²
201	Kāpņu telpa	12.40
202	Veļas mazgāšanas telpa	9.27
203	Gaitenis	30.40
204	Studijas tipa istaba	17.40
205	Tualete	3.50
206	Studijas tipa istaba	17.60
207	Dušas telpa ar tualeti	3.50
208	Studijas tipa istaba	21.70
209	Dušas telpa ar tualeti	3.50
210	Studijas tipa istaba	24.80
211	Dušas telpa ar tualeti	3.50
Kopā:		150.63



KOMUNĀLPROJEKTS
BŪVKOMERSANTA
REĢISTR. Nr. 2007 - R

Amats	Uzvārds	Paraksts	Datums
Projektdarbinieks	V. Iljincevs		05.2016
Arh. reg. Nr.	Uzvārds	Paraksts	Datums

Būvobjekta nosaukums
Dzīvojamās mājas pārbūve par viesnīcu
Brīvības ielā 187, Jēkabpilī.

Lapas saturs
Ugunsgrēka atklāšanas un trauksmes iekārtu izvietojuma plāns 2. stāvā

Pasūtījuma Nr.	16-32-004	Mērogs	Stadija
Saskaņots		Lapas Nr.	BP
		Lapas sk.	UAS-4