


Pagrabstāva plāns

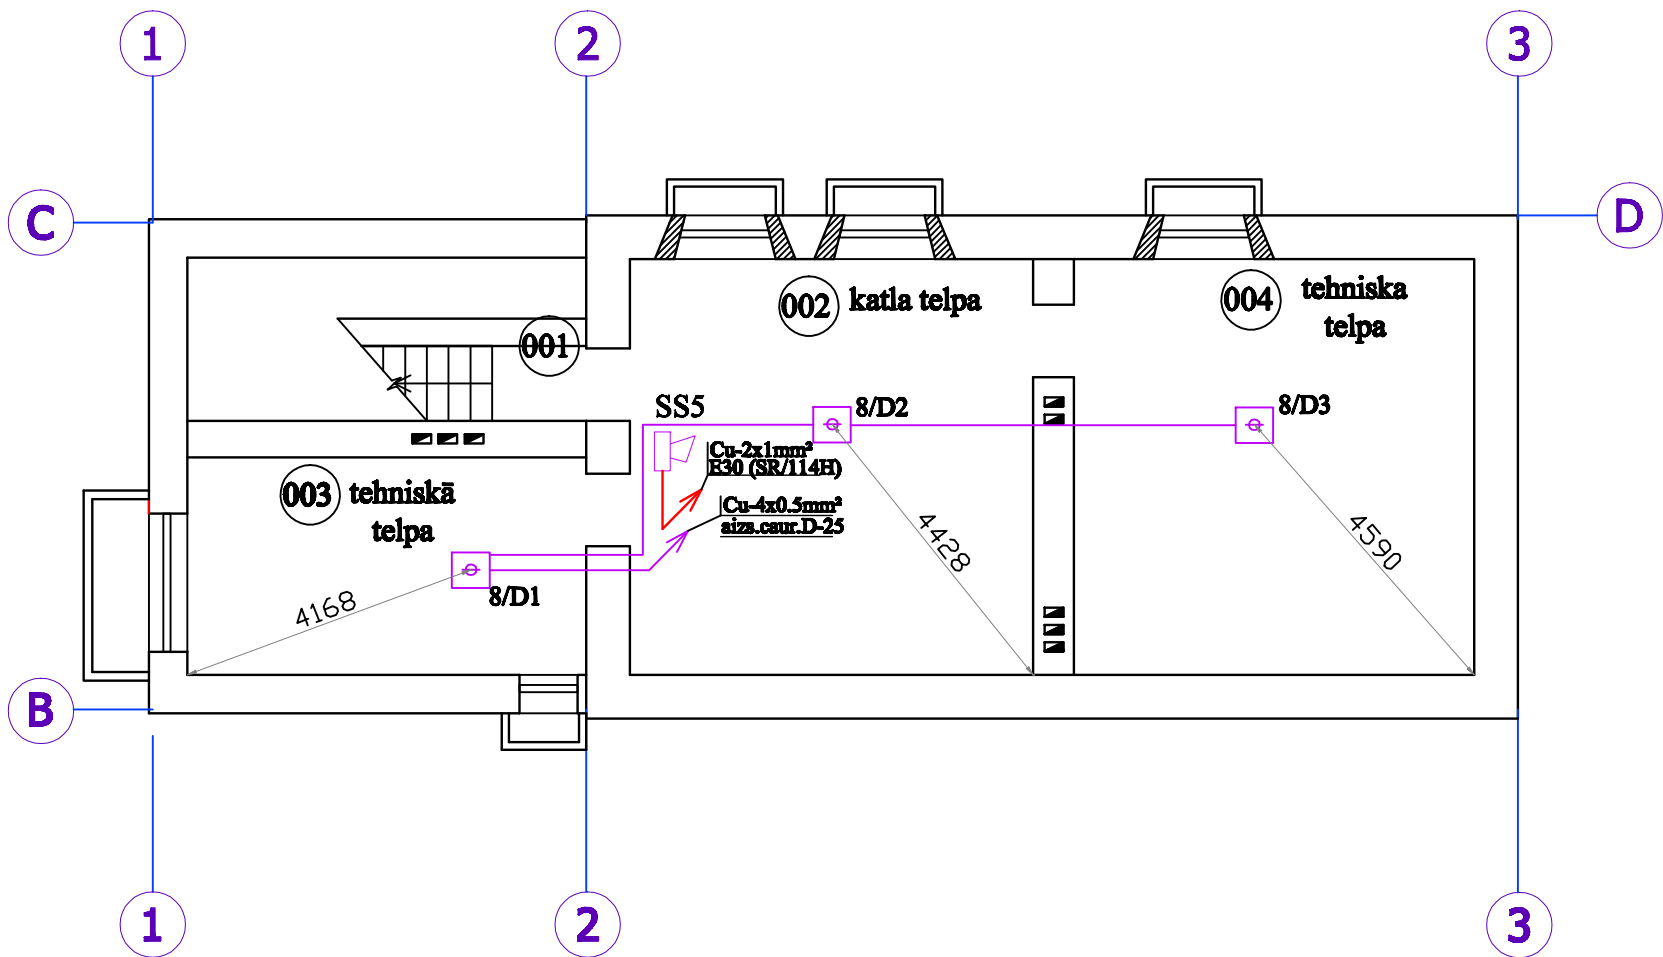

TELPU EKSPLIKĀCIJA		
Poz.	Nosaukums	Platība m²
001	Kāpņu telpa	4.42
002	Katla telpa	31.90
003	Tehniskā telpa	16.50
004	Tehniskā telpa	31.60
	Kopā:	68.70

PIEŅEMTIE APZĪMĒJUMI

- Signalizācijas līnijas
- Vads E30
- UAS

Uztveres-kontroles aparāts
- D

Dūmu signāļdevējs
- R

Rokas signāļdevējs
- SGS

Skaņas-gaismas signalizātors
- SS

Skaņas signalizātors

<div><div></div><div>KOMUNĀLPROJEKTS BŪVKOMERSANTA REĢISTR. Nr. 2007 - R</div></div>				Būvobjekta nosaukums Dzīvojamās mājas pārbūve par viesnīcu Brīvības ielā 187, Jēkabpilī.			
Amats	Uzvārds	Paraksts	Datums	Lapas saturs Ugunsgrēka atklāšanas un trauksmes iekārtu izvietojuma plāns pagrabā.			
				Pasūtījuma Nr.	16-32-004	Mērogs	Stadija
Projektēja	V.Iļjincevs		05.2016	Saskaņots			BP
						Lapas Nr.	Lapu sk.
Arh. reg. Nr.	Uzvārds	Paraksts	Datums			UAS-5	