





Pagrabstāva plāns

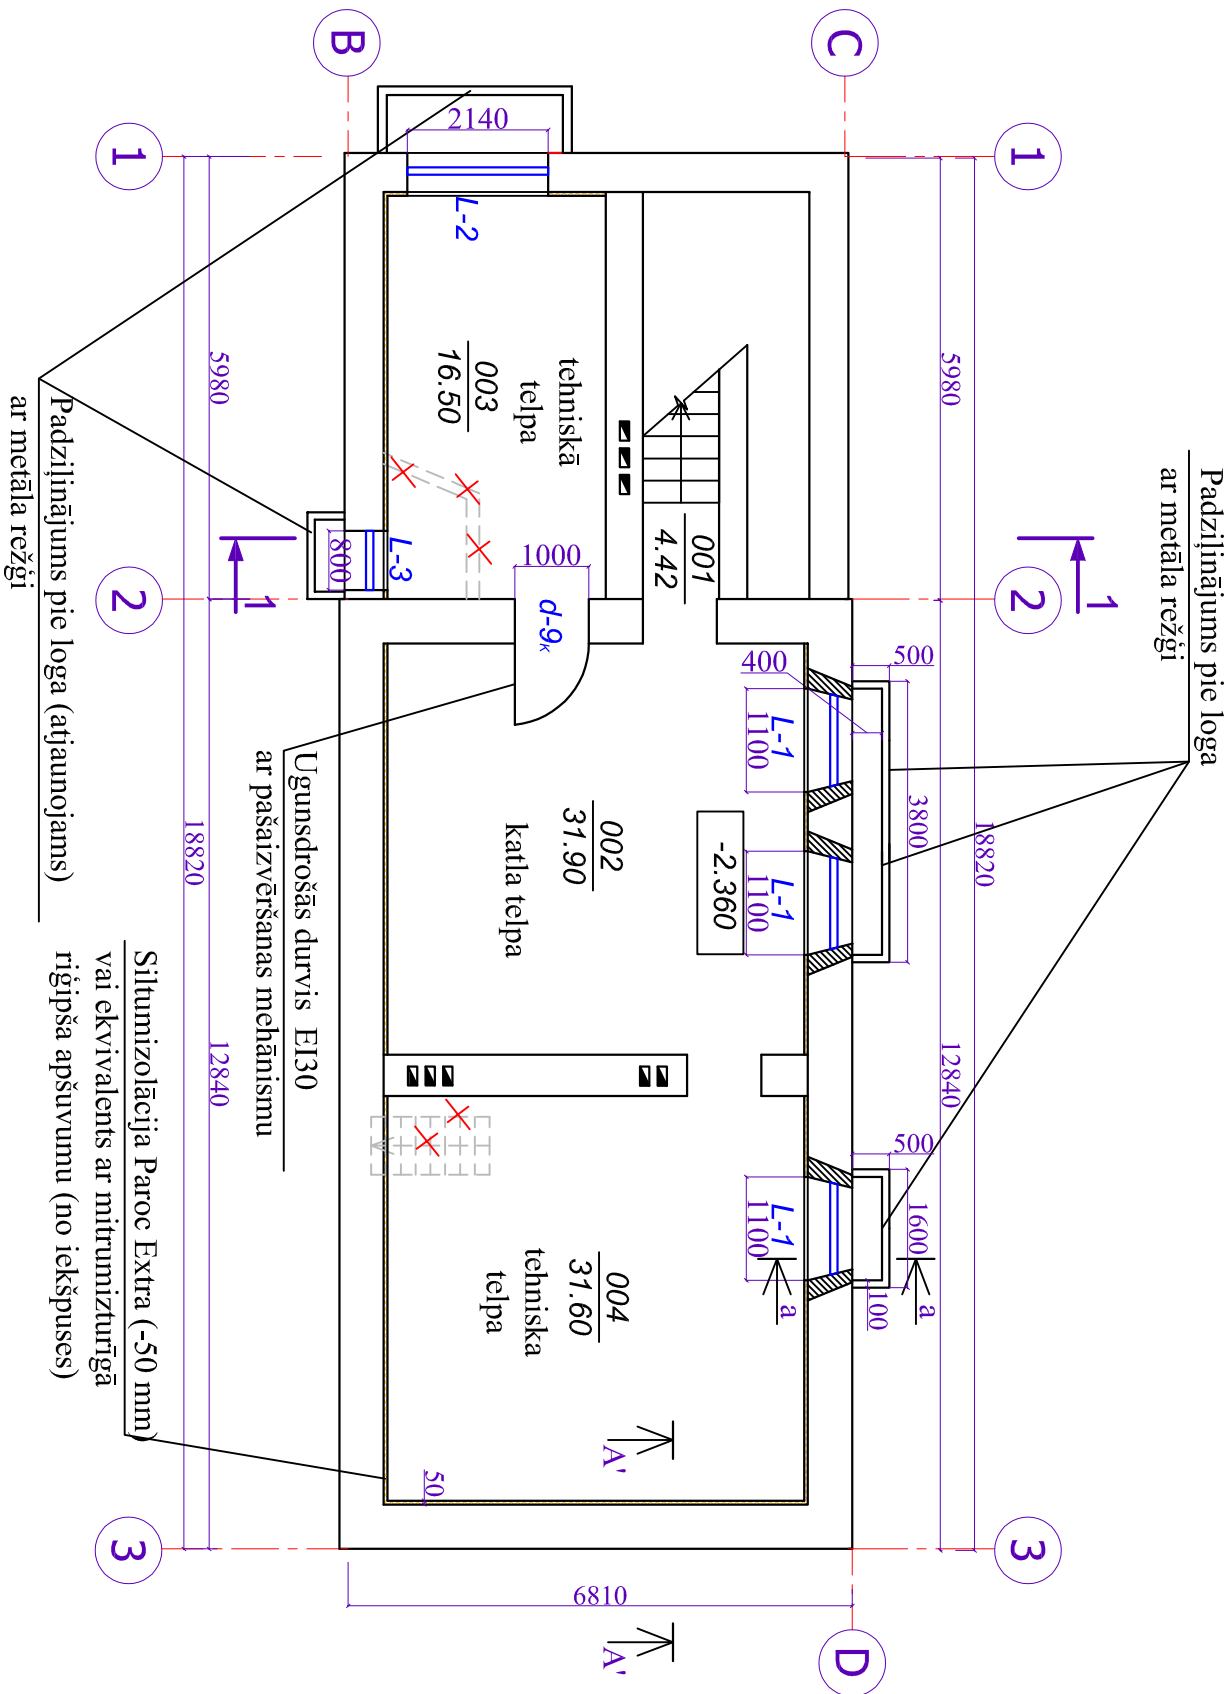

Telpu eksplikācija		
Poz.	Nosaukums	Platība m²
001	Kāpņu telpa	4.42
002	Katla telpa	31.90
003	Tehniskā telpa	16.50
004	Tehniskā telpa	31.60
Kopā:		68.70

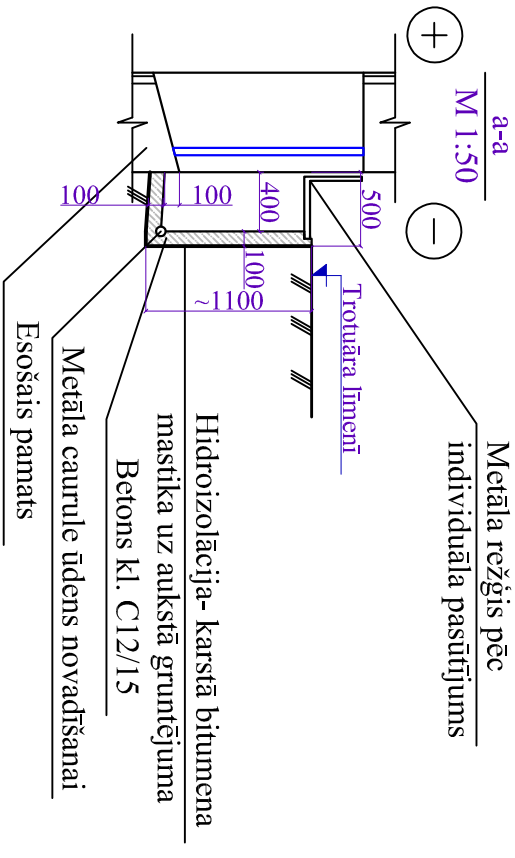

PIEŅĒMTIE APZĪMĒJUMI

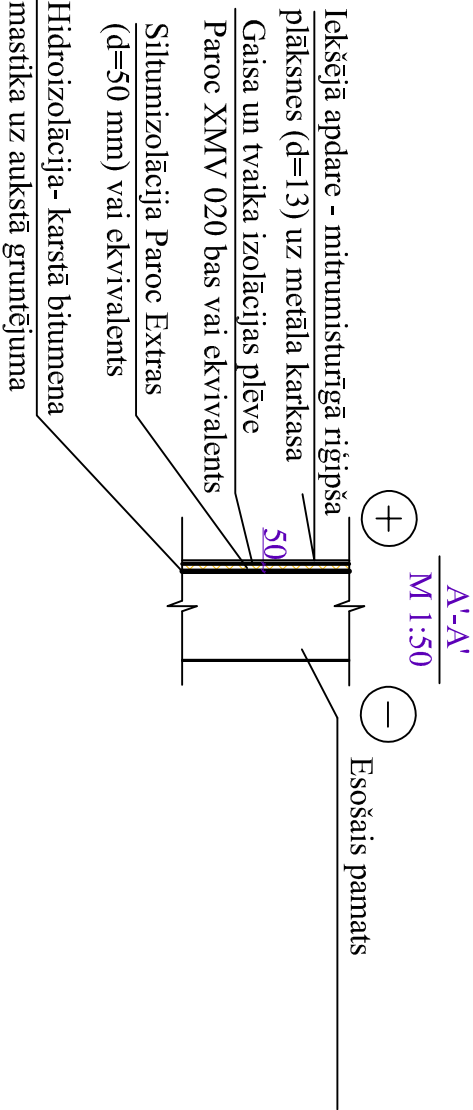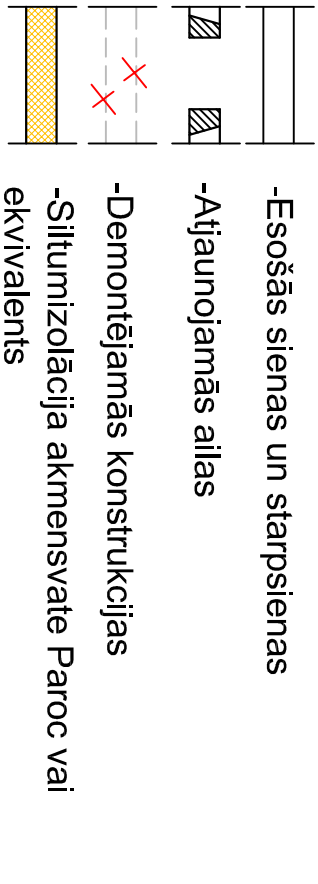

Piezīmes:

1. Par atzīmi 0.000 pieņemts dzīvojamās ēkas esošais grīdas līmenis, kas atbilst absolūtai augstuma atzīmei 83.35 Latvijas normālo augstumu sistēmā.
2. Visus logu un durvju aļu izmērus precizēt uz vietas pirms darbu uzsākšanas.
3. Esošiem dūmvadiem ierīkot tīrāmās lūkas (apjomus sk. AVK daļā) pēc BUB prasībām.

KOMUNĀLPROJEKTS				Būvprojekta nosaukums			
BŪVKOMERSANTA				Dzīvojamās mājas pārbūve par viesnīcu			
MĒĻSTR. Nr. 2667 - R				Būvības ielā 187, Jekabpīl			
Amats	Uzvārds	Paraksts	Datums	Lapas saturs			
				Pagraba plāns.			
Būvproj.d.v.	D.Lukševiča		04.05.2016	Pasūtījuma Nr.	16-32-004	Mērogs	Stadija
Izstrādāja	O.Pavloviča		04.05.2016	Saskaņots		1:100	BP
Arh. reg. Nr.	Uzvārds	Paraksts	Datums			Lapas marka un Nr.	Lapu sk.
14354						AR-2	