Pirmā stāva nojaucamo konstrukciju plāns

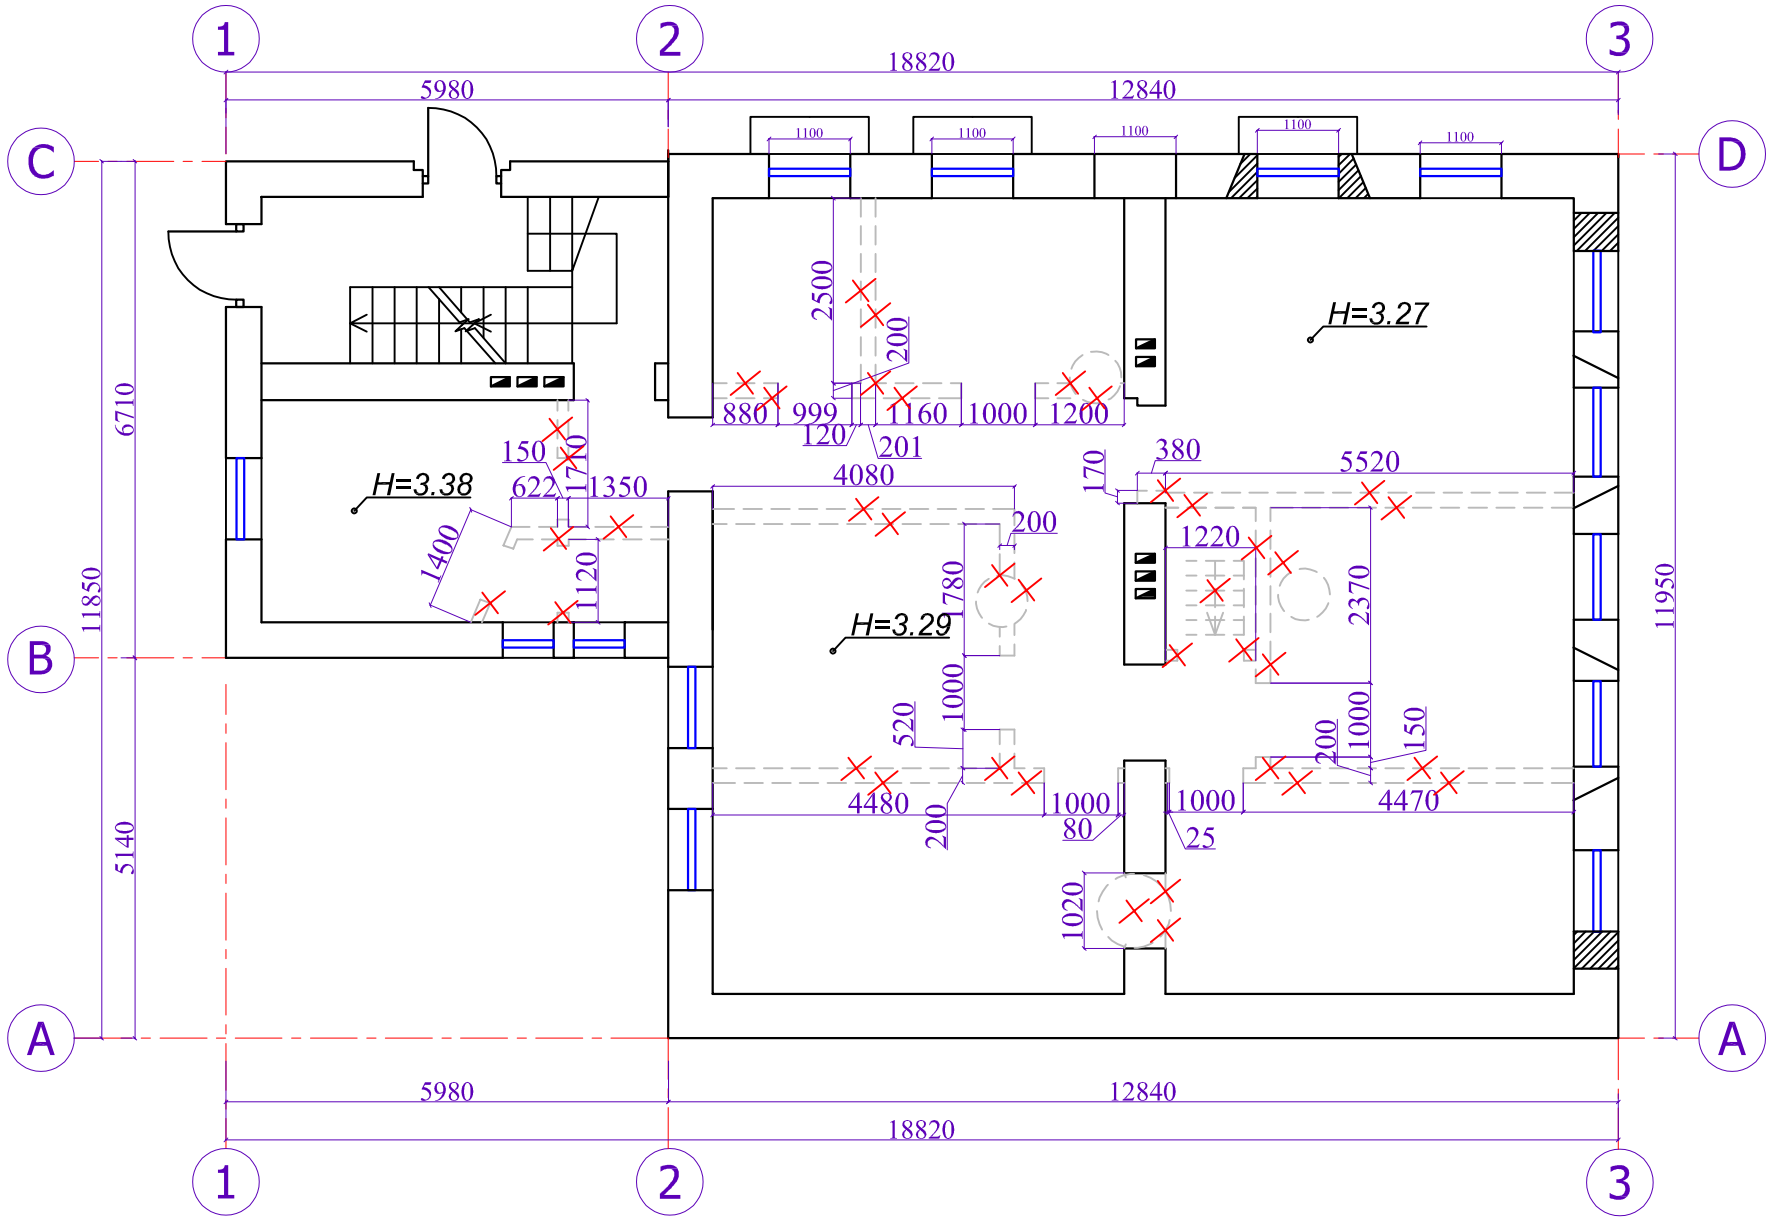

-Demontējamās konstrukcijas

Piezīmes:
1. Par atzīmi 0.000 pieņemts dzīvojamās ēkas esošais grīdas līmenis, kas atbilst absolūtai augstuma atzīmei 83.35 Latvijas normālo augstumu sistēmā.

KOMUNĀLPROJEKTS BŪVKOMERSANTA REĢISTR. Nr. 2687 - R				Būvobjekta nosaukums: Dzīvojamās mājas pārbūve par viesnīcu, Brīvības ielā 187, Jēkabpilī					
Amats	Uzvārds	Paraksts	Datums	Lapas saturs: *Pirmā stāva nojaucamo konstrukciju plāns.*					
Būvproj.d.v.	D.Lukšēvica		04.05.2016.	Pasūtījuma Nr.		16-32-004		Mērogs	Stadija
Izstrādāja	O.Pavloviča		04.05.2016.	Saskaņots				1:100	BP
Arh. reg. Nr.	Uzvārds	Paraksts	Datums					Lapas marka un Nr.	Lapu sk.
14354								AR-3	