



Otrā stāva nojaucamo konstrukciju plāns

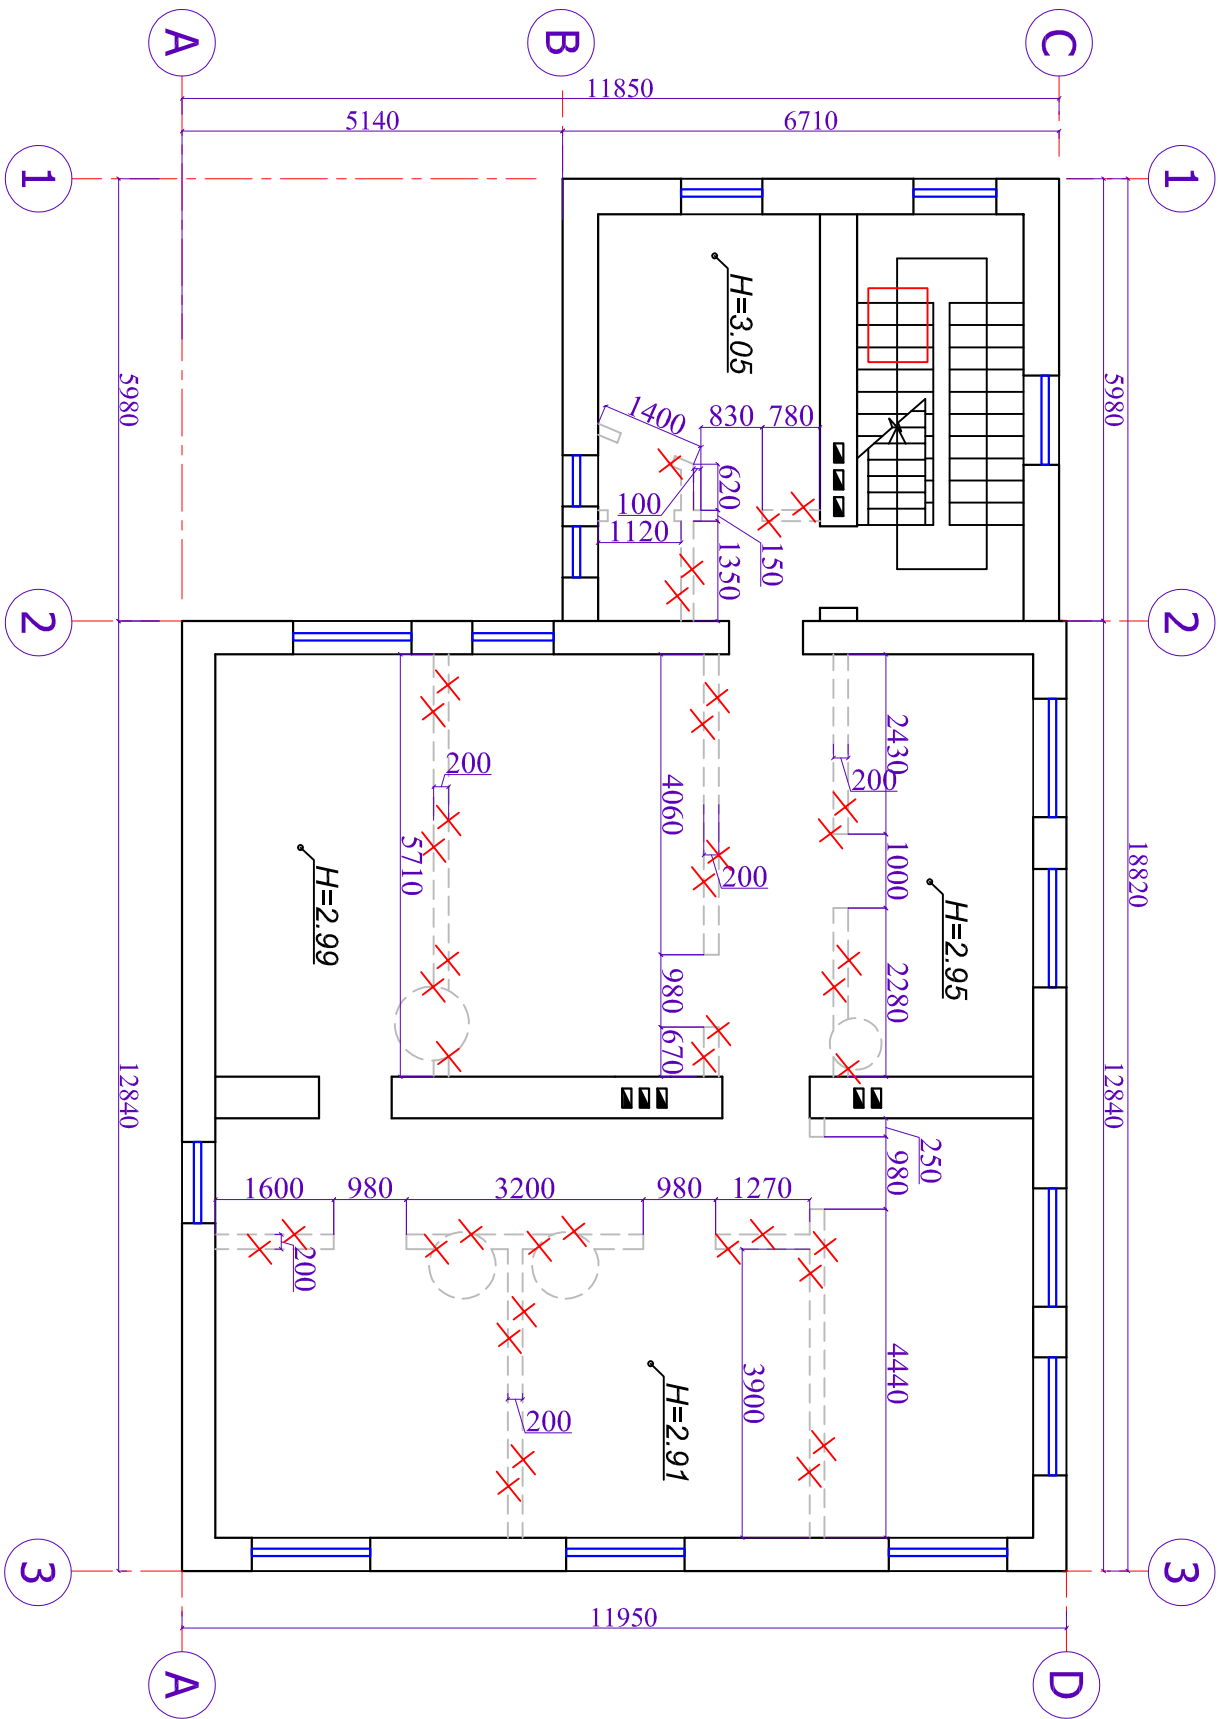

 -Demontējāmās konstrukcijas

- Piezīmes:
1. Par atzīmi 0.000 pieņemts dzīvojamās ēkas esošais grīdas līmenis, kas atbilst absolūtai augstuma atzīmei 83.35 Latvijas normālo augstumu sistēmā.
 2. Otrā stāva sienu konstrukcija-atviegлотais ķieģeļu mūris ar tukšumiem.

				Būvobjekta nosaukums			
KOMUNĀLPROJEKTS BŪVKOMERSANTA <small>reģistr. Nr. 2697 . R</small>				Dzīvojamās mājas pārbūve par viesmīcu Bīvības ielā 187, Jekabpīlī			
Amats	Uzvārds	Paraksts	Datums	Lapas saturs			
				<i>Otrā stāva nojaucamo konstrukciju plāns.</i>			
Būvproj.d.v.	D.Lukševica		04.05.2016	Pasūtījuma Nr.	16-32-004	Mērogs	Stādļa
Izstrādāja	O.Pavloviča		04.05.2016	Saskaņots		1:100	BP
Arh. reg. Nr.	Uzvārds	Paraksts	Datums			Lapas marka un Nr.	Lapu sk.
14354						AR-4	