


DP - 1.7-12 (Pr 1-1)
DP - 1.7-12 (Pr 2-1)

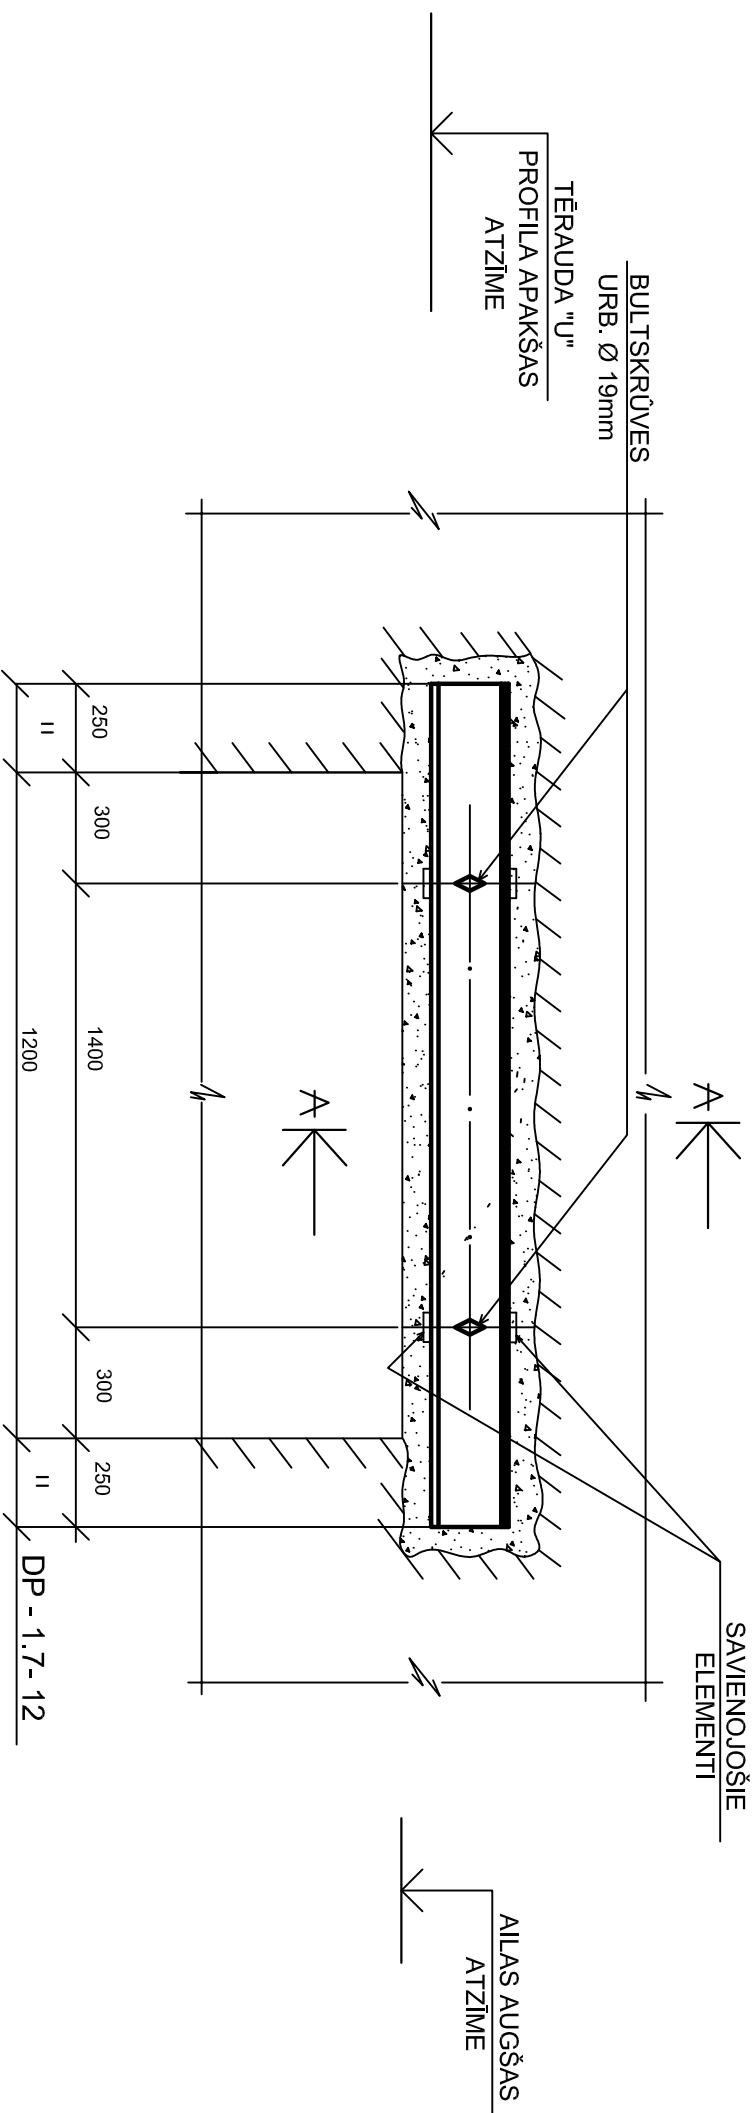



NORĀDĪJUMI:

1. GRIEZUMU A - A SKATĪT LAPĀS BK-5
2. SAVIENOJOŠOS ELEMENTUS UN BULTSKRŪVES SKATĪT LAPĀ BK-7.

PIENĒMĒTIE APZĪMĒJUMI:

DP-1.7-12 (S-1-15)

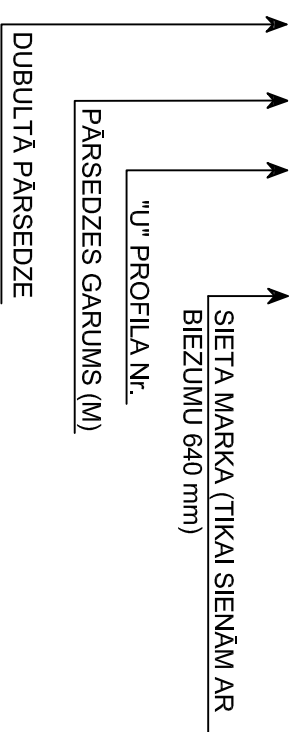

<div><div></div><div><div>KOMUNĀLPROJEKTS</div><div>BŪVKOMERSANTA</div><div>RĒDĪTĀJS Nr. 2007 - R</div></div></div>				Būvobjekta nosaukums					
				Dzīvojamās mājas pārbūve par viesnīcu					
				Brīvības ielā 187, Jēkabpilī					
				<i>Dubultā pārsedze DP-1.7-12.</i>					
Amats		Uzvārds		Paraksts		Datums		Lapas saturs	
Būvproj.d.v.		R.Dmitrijeva				04.05.2016.		Pasūtījuma Nr.	
Izstrādāja		O.Pavloviča				04.05.2016.		16-32-004	
Arh. reg. Nr.		Uzvārds		Paraksts		Datums		Mērogs	
								1:100	
14354								Stadija	
								BP	
								Lapu sk.	
								BK-4	