




Pr 1-1 (DP - 1.7-12)

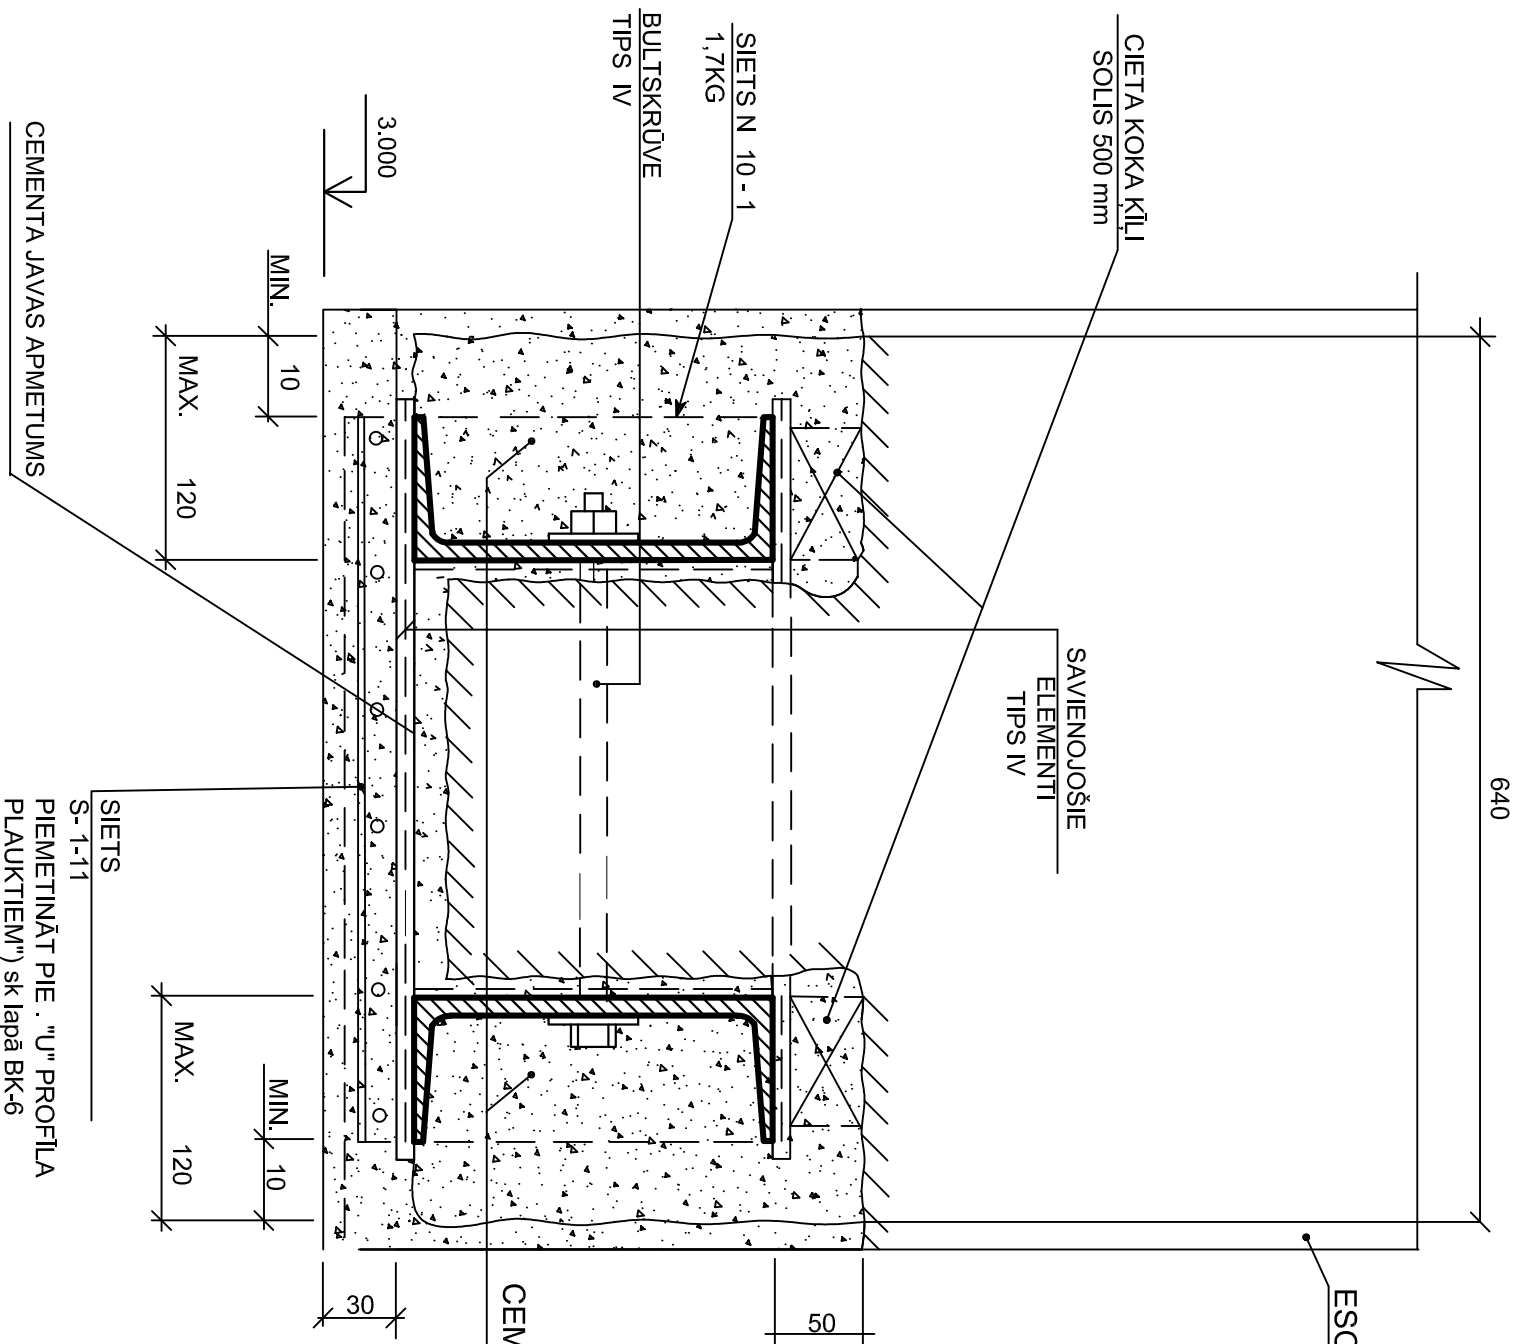

Pr 2-1 (DP - 1.7-12)

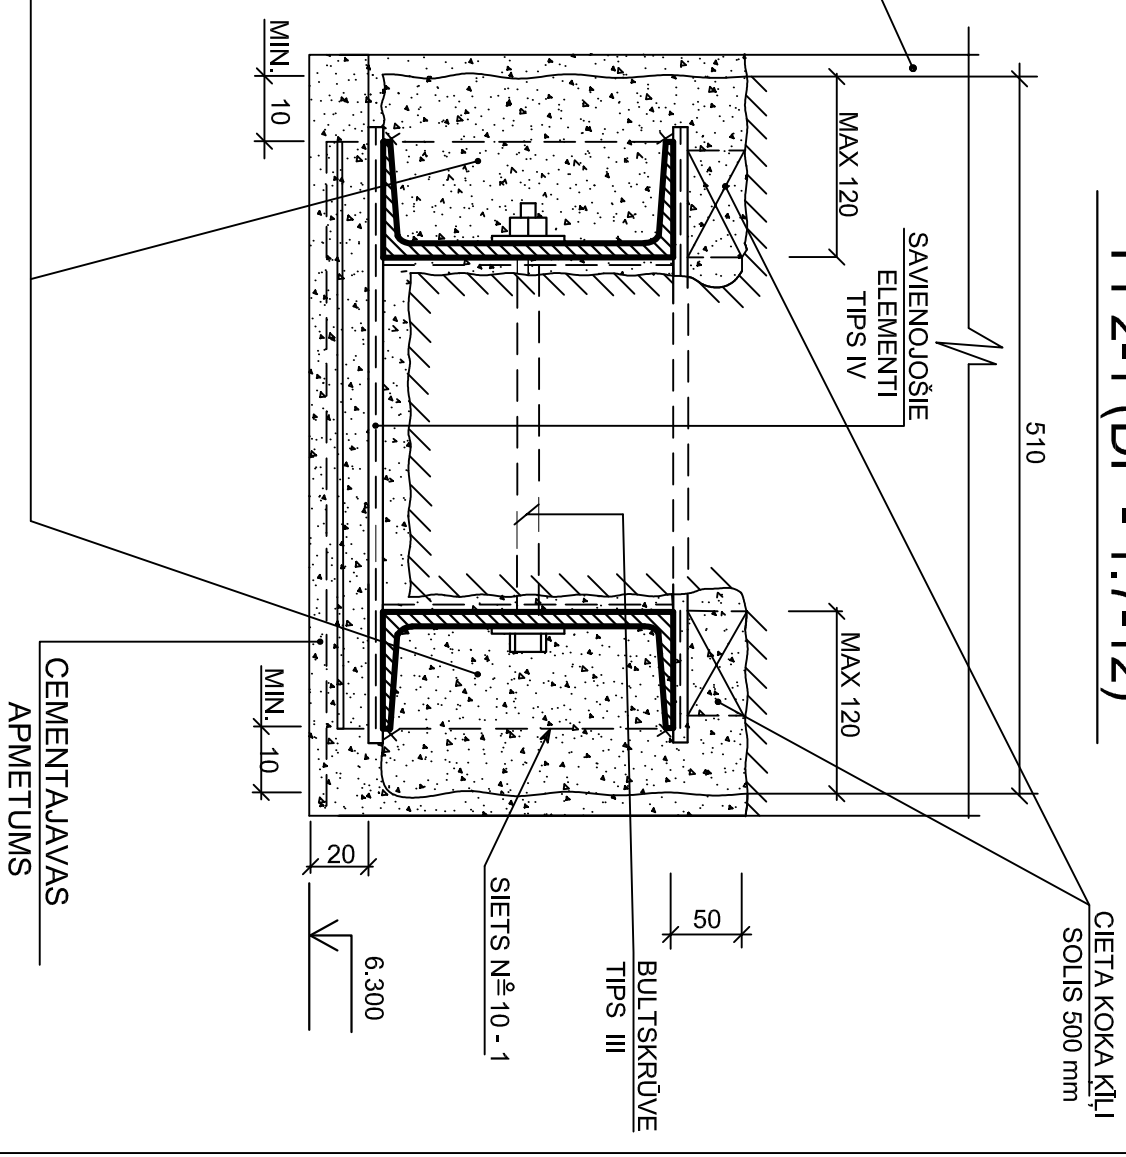

1. NORĀDĪJUMUS PAR DARBU VEIKŠANAS SECĪBU SKATĪT LAPĀ BK-3
2. BULTSKRŪVJU UN SAVIENOJOŠO ELEMENTU SPECIFIKĀCIJU SKATĪT LAPĀ BK-7
3. SAVIENOJOT "U" PROFILUS AR SAVIENOJOŠO ELEMENTU
METINĀŠANUVEIKT SASKAŅĀ AR
LBN 204-14 "TĒRAUDA BŪVKONSTRUKCIJU PROJEKTĒŠANA"PRASĪBĀM
MONTĀŽAS ŠUVJU KATETEI JĀBŪT 4MM UN ŠUVES
GARUMAM NE MAZĀKAM, KĀ 50MM.

<div><div></div><div><div>KOMUNĀL PROJEKTS</div><div>BŪVKOMERSANTA</div><div>REĢISTR. Nr. 2007 - R</div></div></div>				Būvobjekta nosaukums			
				Dzīvojamās mājas pārbūve par viesnīcu			
				Brīvības ielā 187, Jekabpīlī			
				Lapas saturs			
				Griezumus A-A sienām ar biežumu			
				510 mm un 640 mm.			
Amats		Uzvārds		Paraksts		Datums	
Būvproj.d.v.		R.Dmitrijeva				04.05.2016	
Izstrādāja		O.Pavloviča				04.05.2016	
Atn. reg. Nr.		Uzvārds		Paraksts		Datums	
14354							